


QUADRO DE ESPECIFICAÇÕES

PISO	01 - PORCELANATO - DIM. 50 x 50 cm / COR A DEFINIR
	02 - CERÂMICA - DIM. 50 x 50 cm / COR BRANCO, DE PRIMEIRA
	03 - PISO ANTI DERRAPANTE PARA REVESTIMENTO EXTERNO A DEFINIR
PAREDE	01 - ALVENARIA COM PINTURA TIPO HOSPITALAR ACRÍLICA LAVAVEL - COR A DEFINIR
	02 - PORCELANATO - DIM. 50 x 50 cm / COR BRANCO, DE PRIMEIRA - ATÉ O TETO
	03 - CERÂMICA - DIM. 50 x 50 cm / COR BRANCO, DE PRIMEIRA - ATÉ O TETO
	04 - ALVENARIA COM PINTURA EPÓXI - COR BRANCO - ATÉ O TETO
TETO	01 - LAJE EMASSADA E PINTADA
	02 - DETALHE EM FORRO DE GESSO LISO - C/ MASSA E PINTURA PVA.
	03 - DETALHE EM FORRO DE GESSO C/ SANCAS e DETALHES - C/ MASSA E PINTURA PVA.

CONVENÇÃO	
EXISTENTE	—
A DEMOLIR	- - -
A CONSTRUIR	■
EXAUSTOR	✈

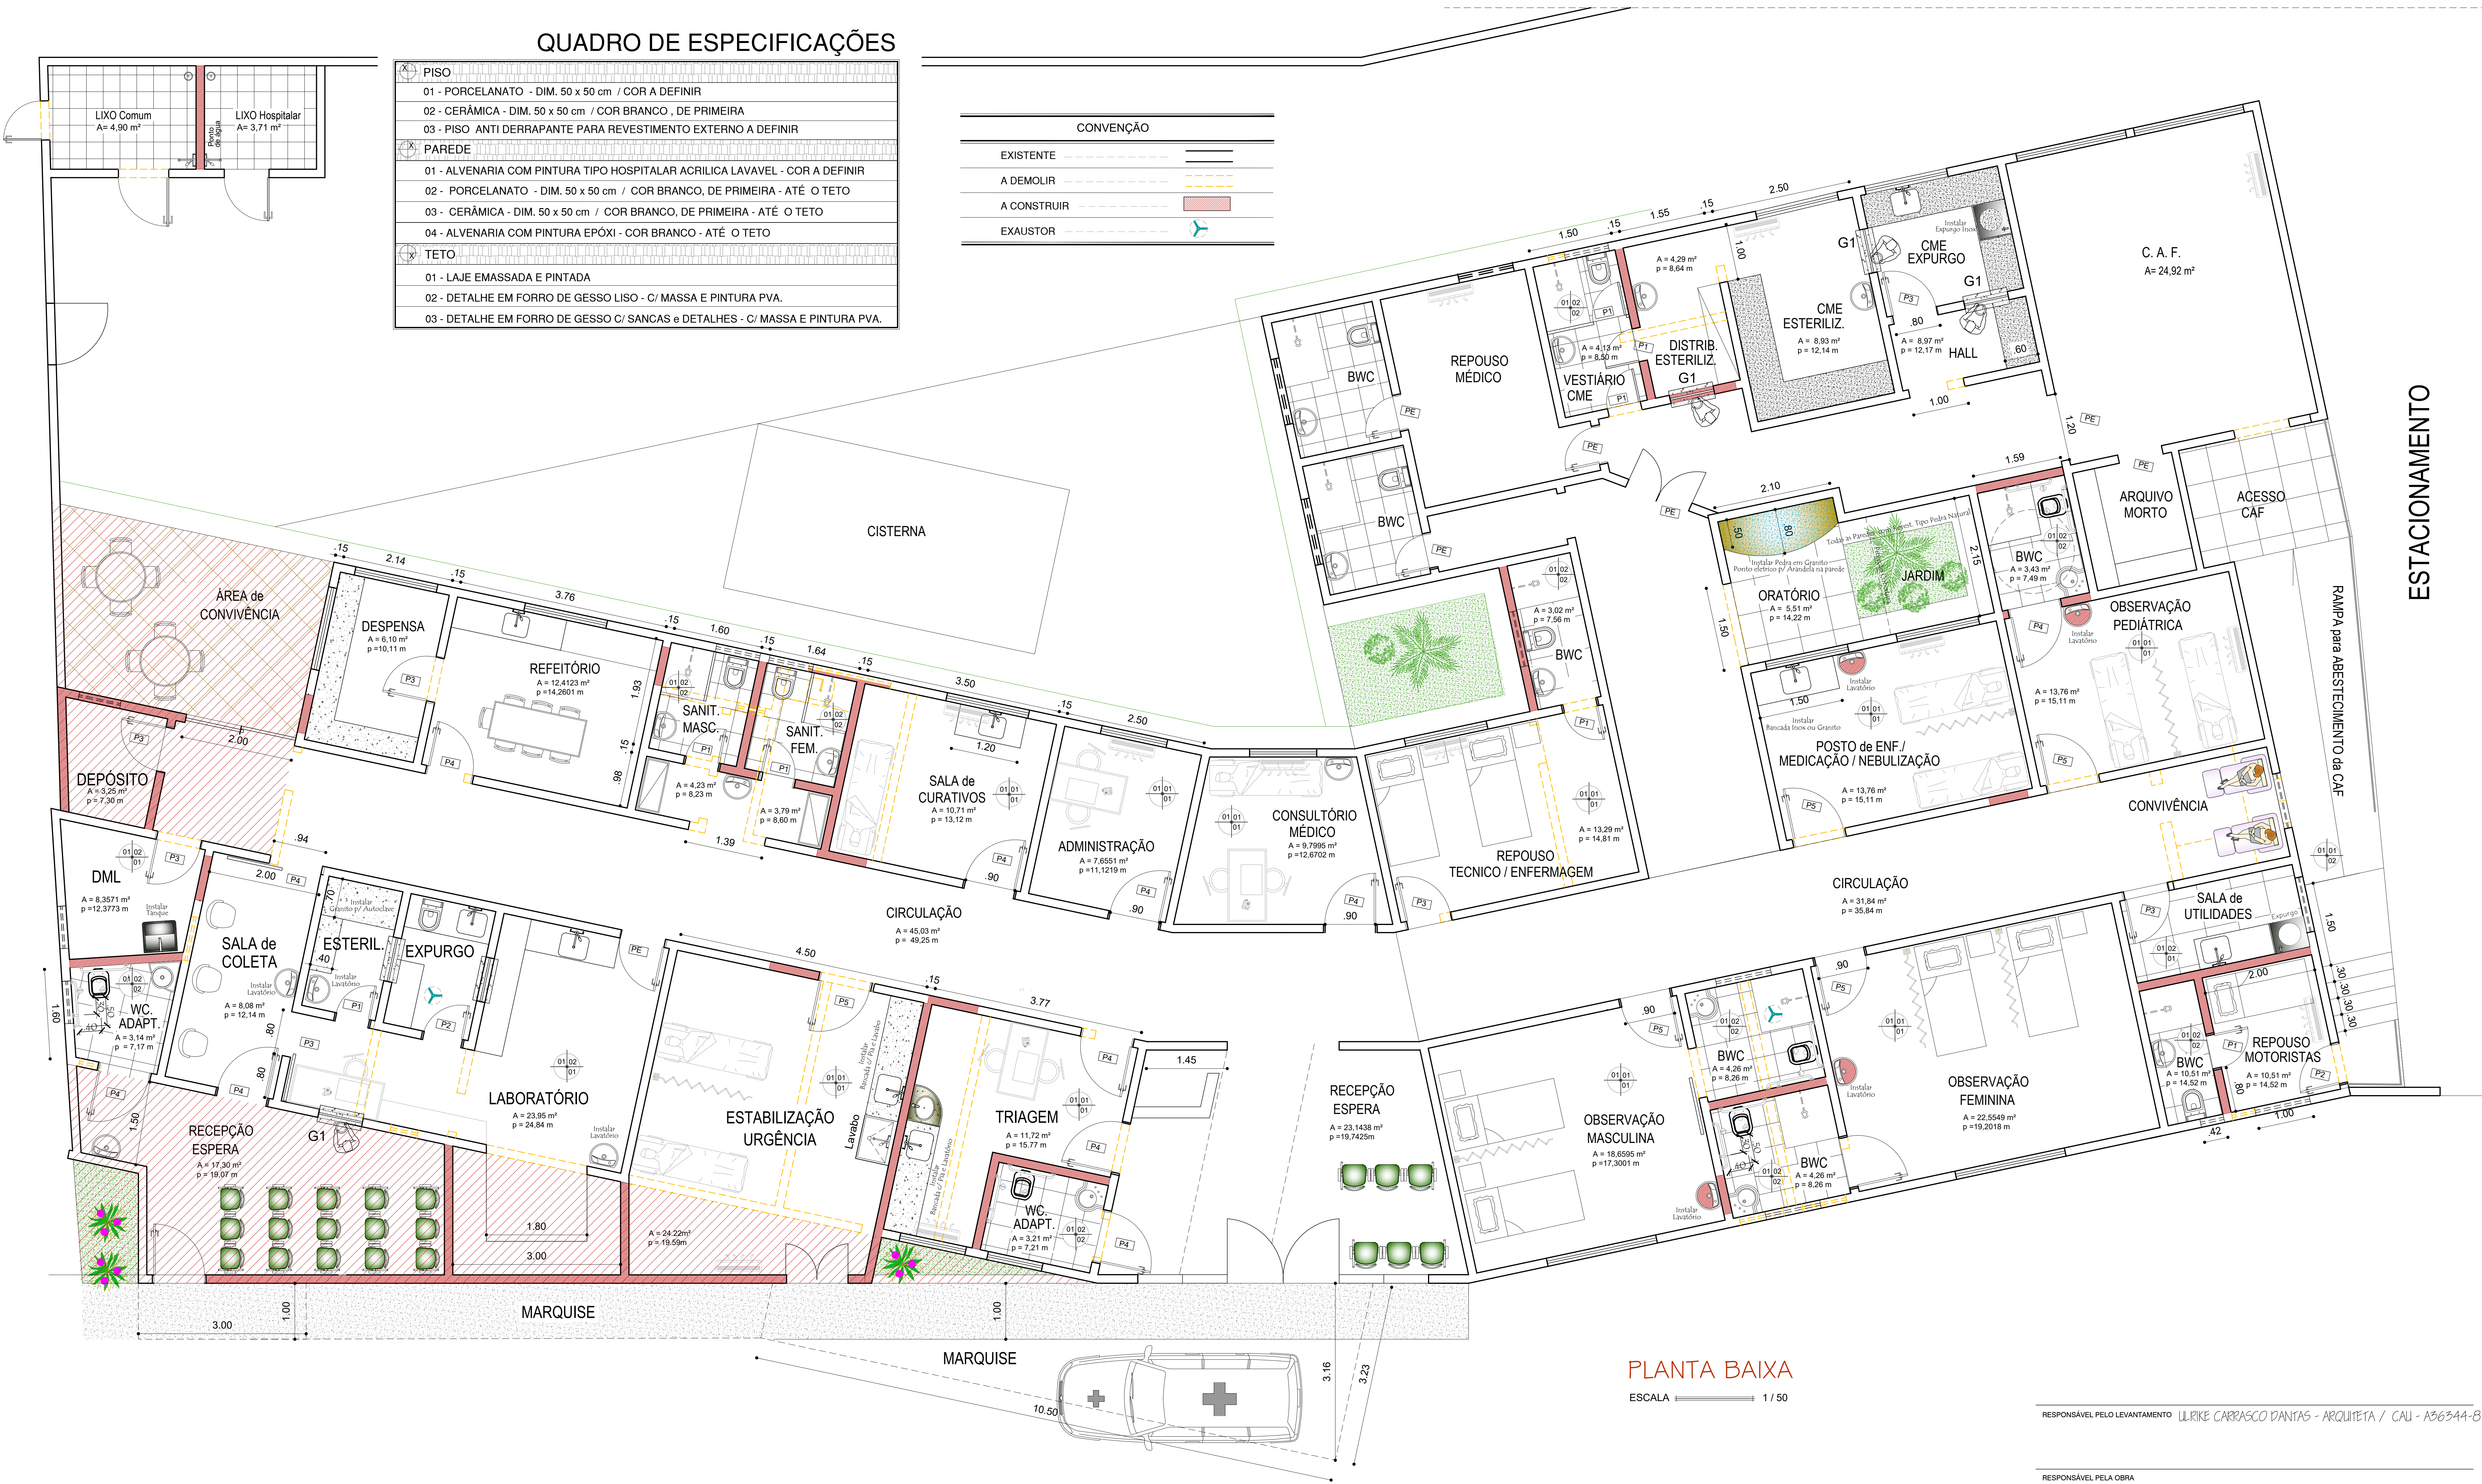

PLANTA BAIXA

ESCALA 1 / 50



FACHADA FRONTAL

ESCALA 1 / 50

RESPONSÁVEL PELO LEVANTAMENTO: ULRIKE CARRASCO DANTAS - ARQUITETA / CAU - A36344-B

RESPONSÁVEL PELA OBRA:

PROPRIETÁRIO:

ASSUNTO: PROJETO ARQUITETÔNICO - REFORMA & AMPLIAÇÃO

UNIDADE MISTA SEVERINO AZEVEDO DE OLIVEIRA

PROPRIETÁRIO: PREFEITURA de BOM JESUS

/ BOM JESUS - RN

LOCAL: RUA

PROJETO: ARQUITETURA

DESENHO: CONTEÚDO: PROJETO ARQUITETÔNICO

PLANTA BAIXA, PLANTA DE SITUAÇÃO

ESCALA: INDICADAS DATA: JULHO / 2023

01

ARQUITETA E LEBANÊZO
ULRIKE C. DANTAS
END: RUA CONSULHEIRO NORTON FARIAS Nº 148 - ED. GRIFF POINT - SALA 112
LAGOA NOVA, NATAL/RN - CEL: (84) 9886-4000
E-MAIL: ULRIKE@ULRIKEDANTAS.COM