




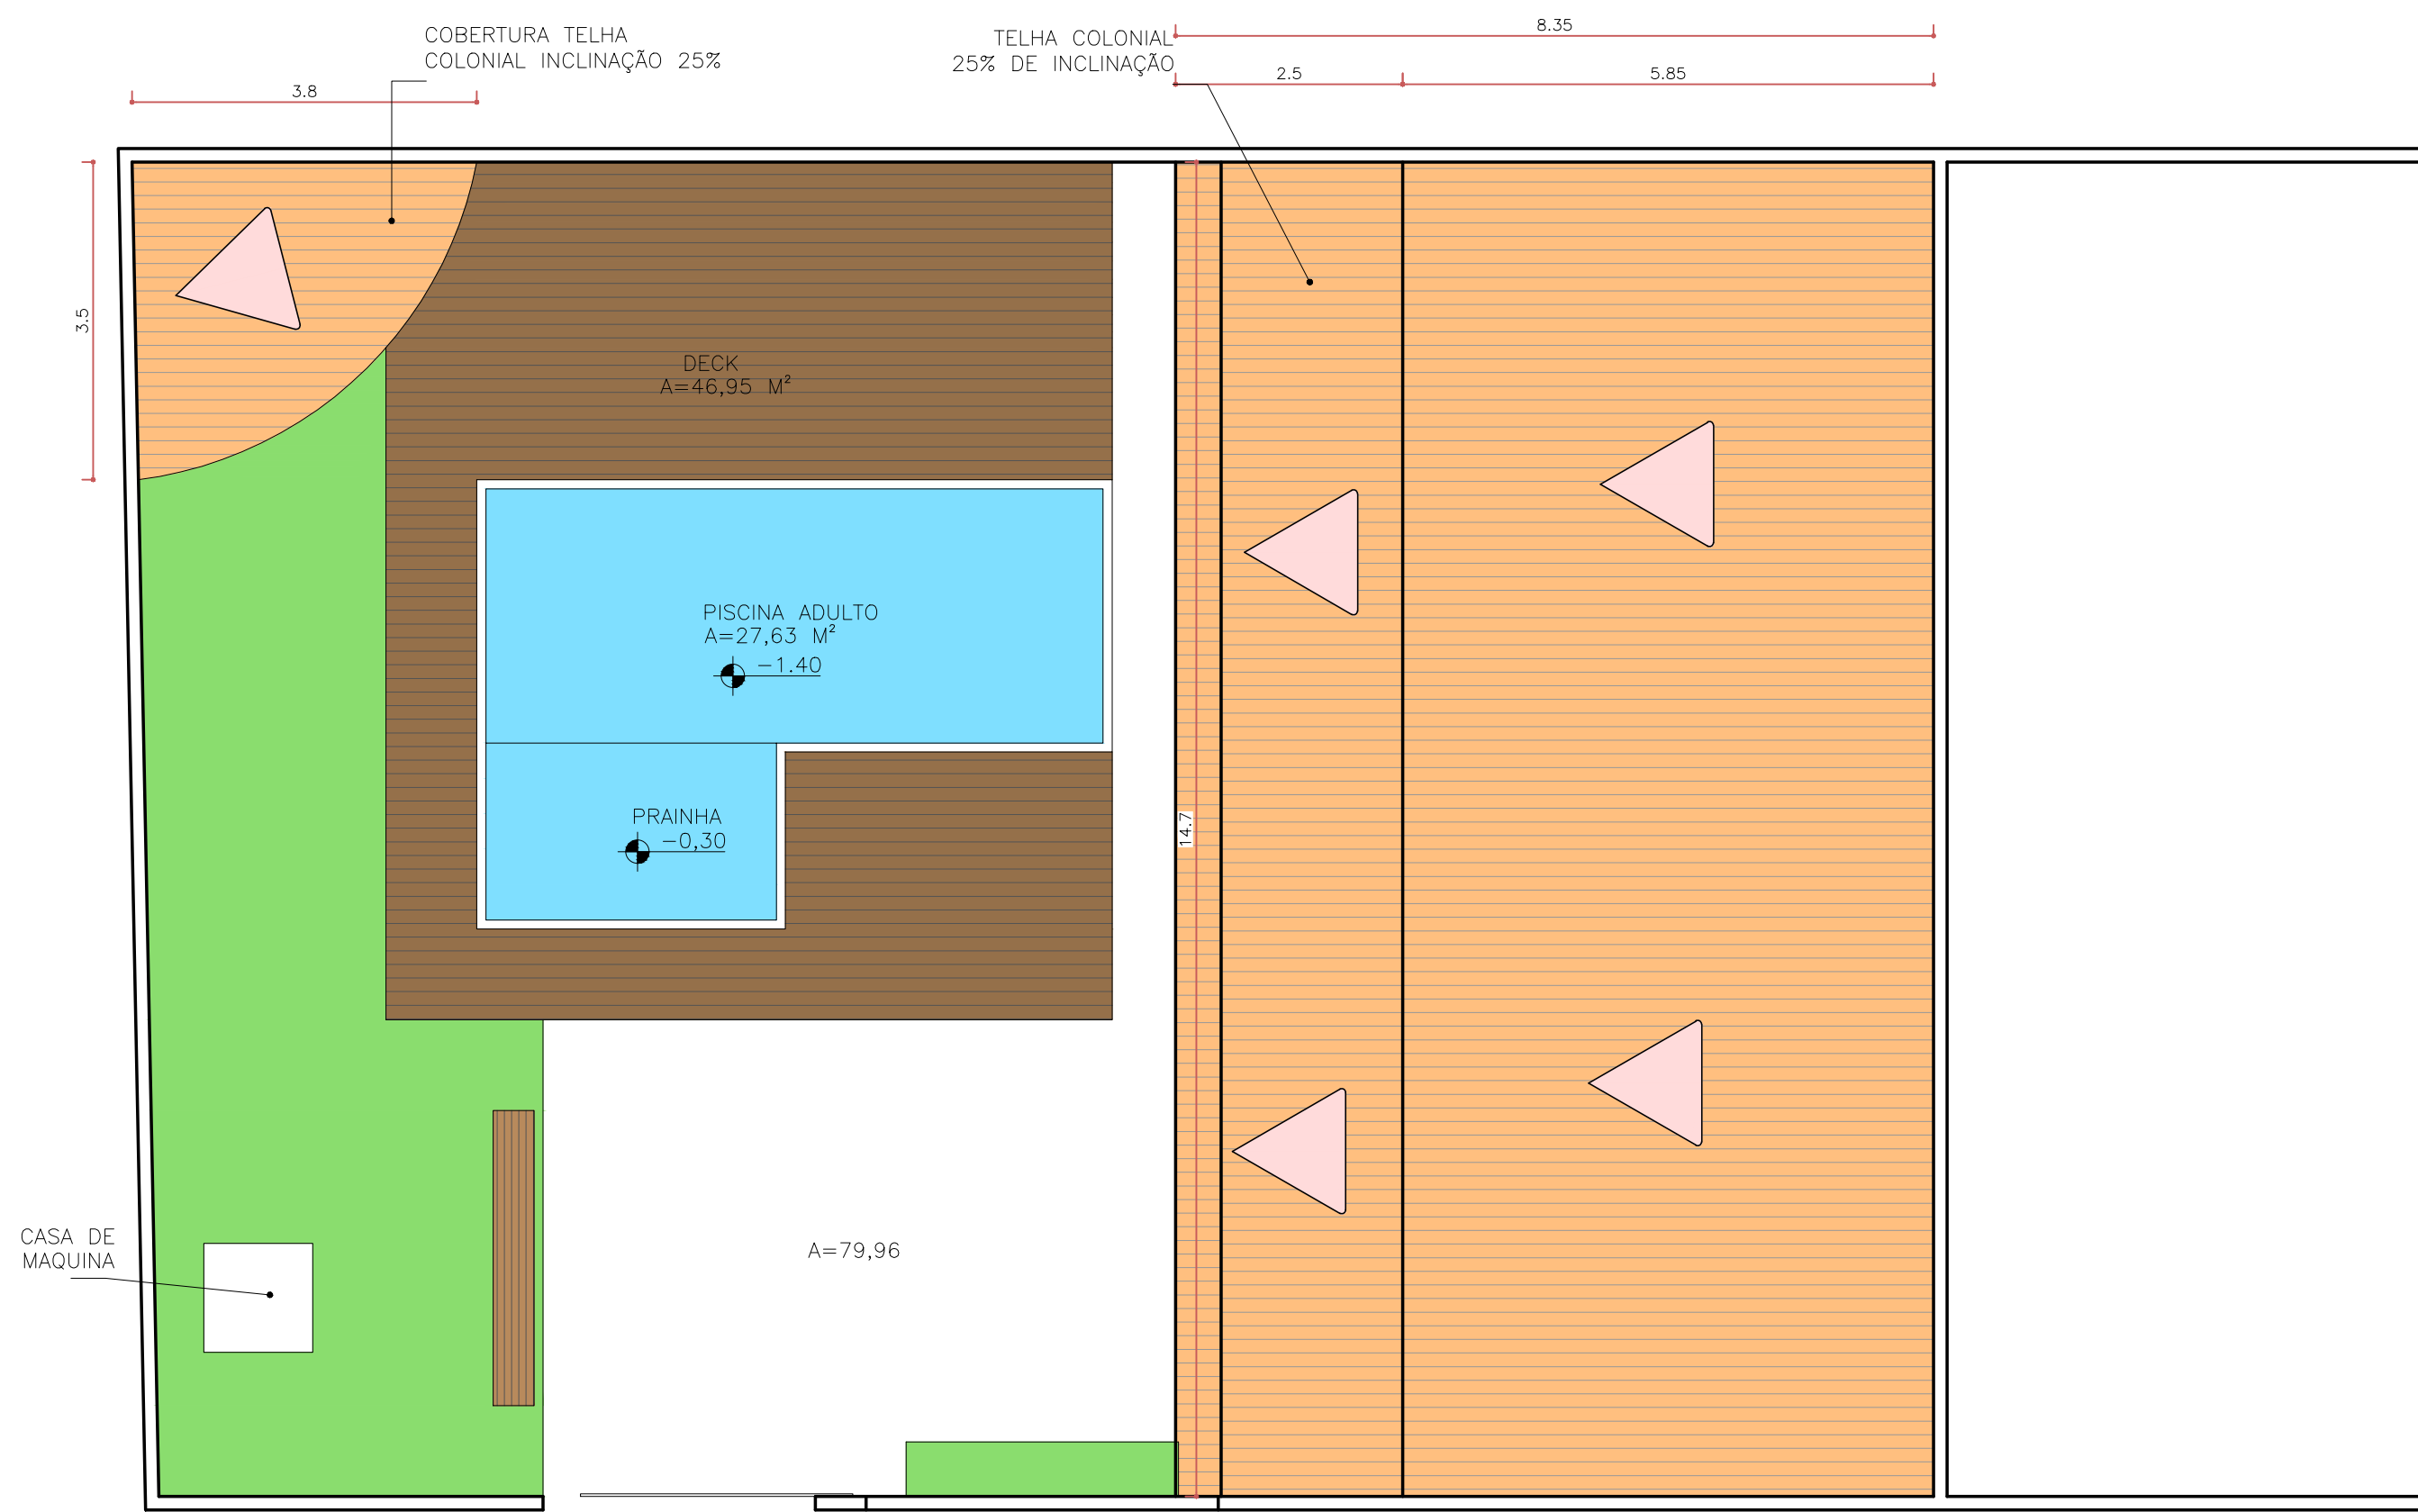


PLANTA DE COBERTURA
Escala 1/75

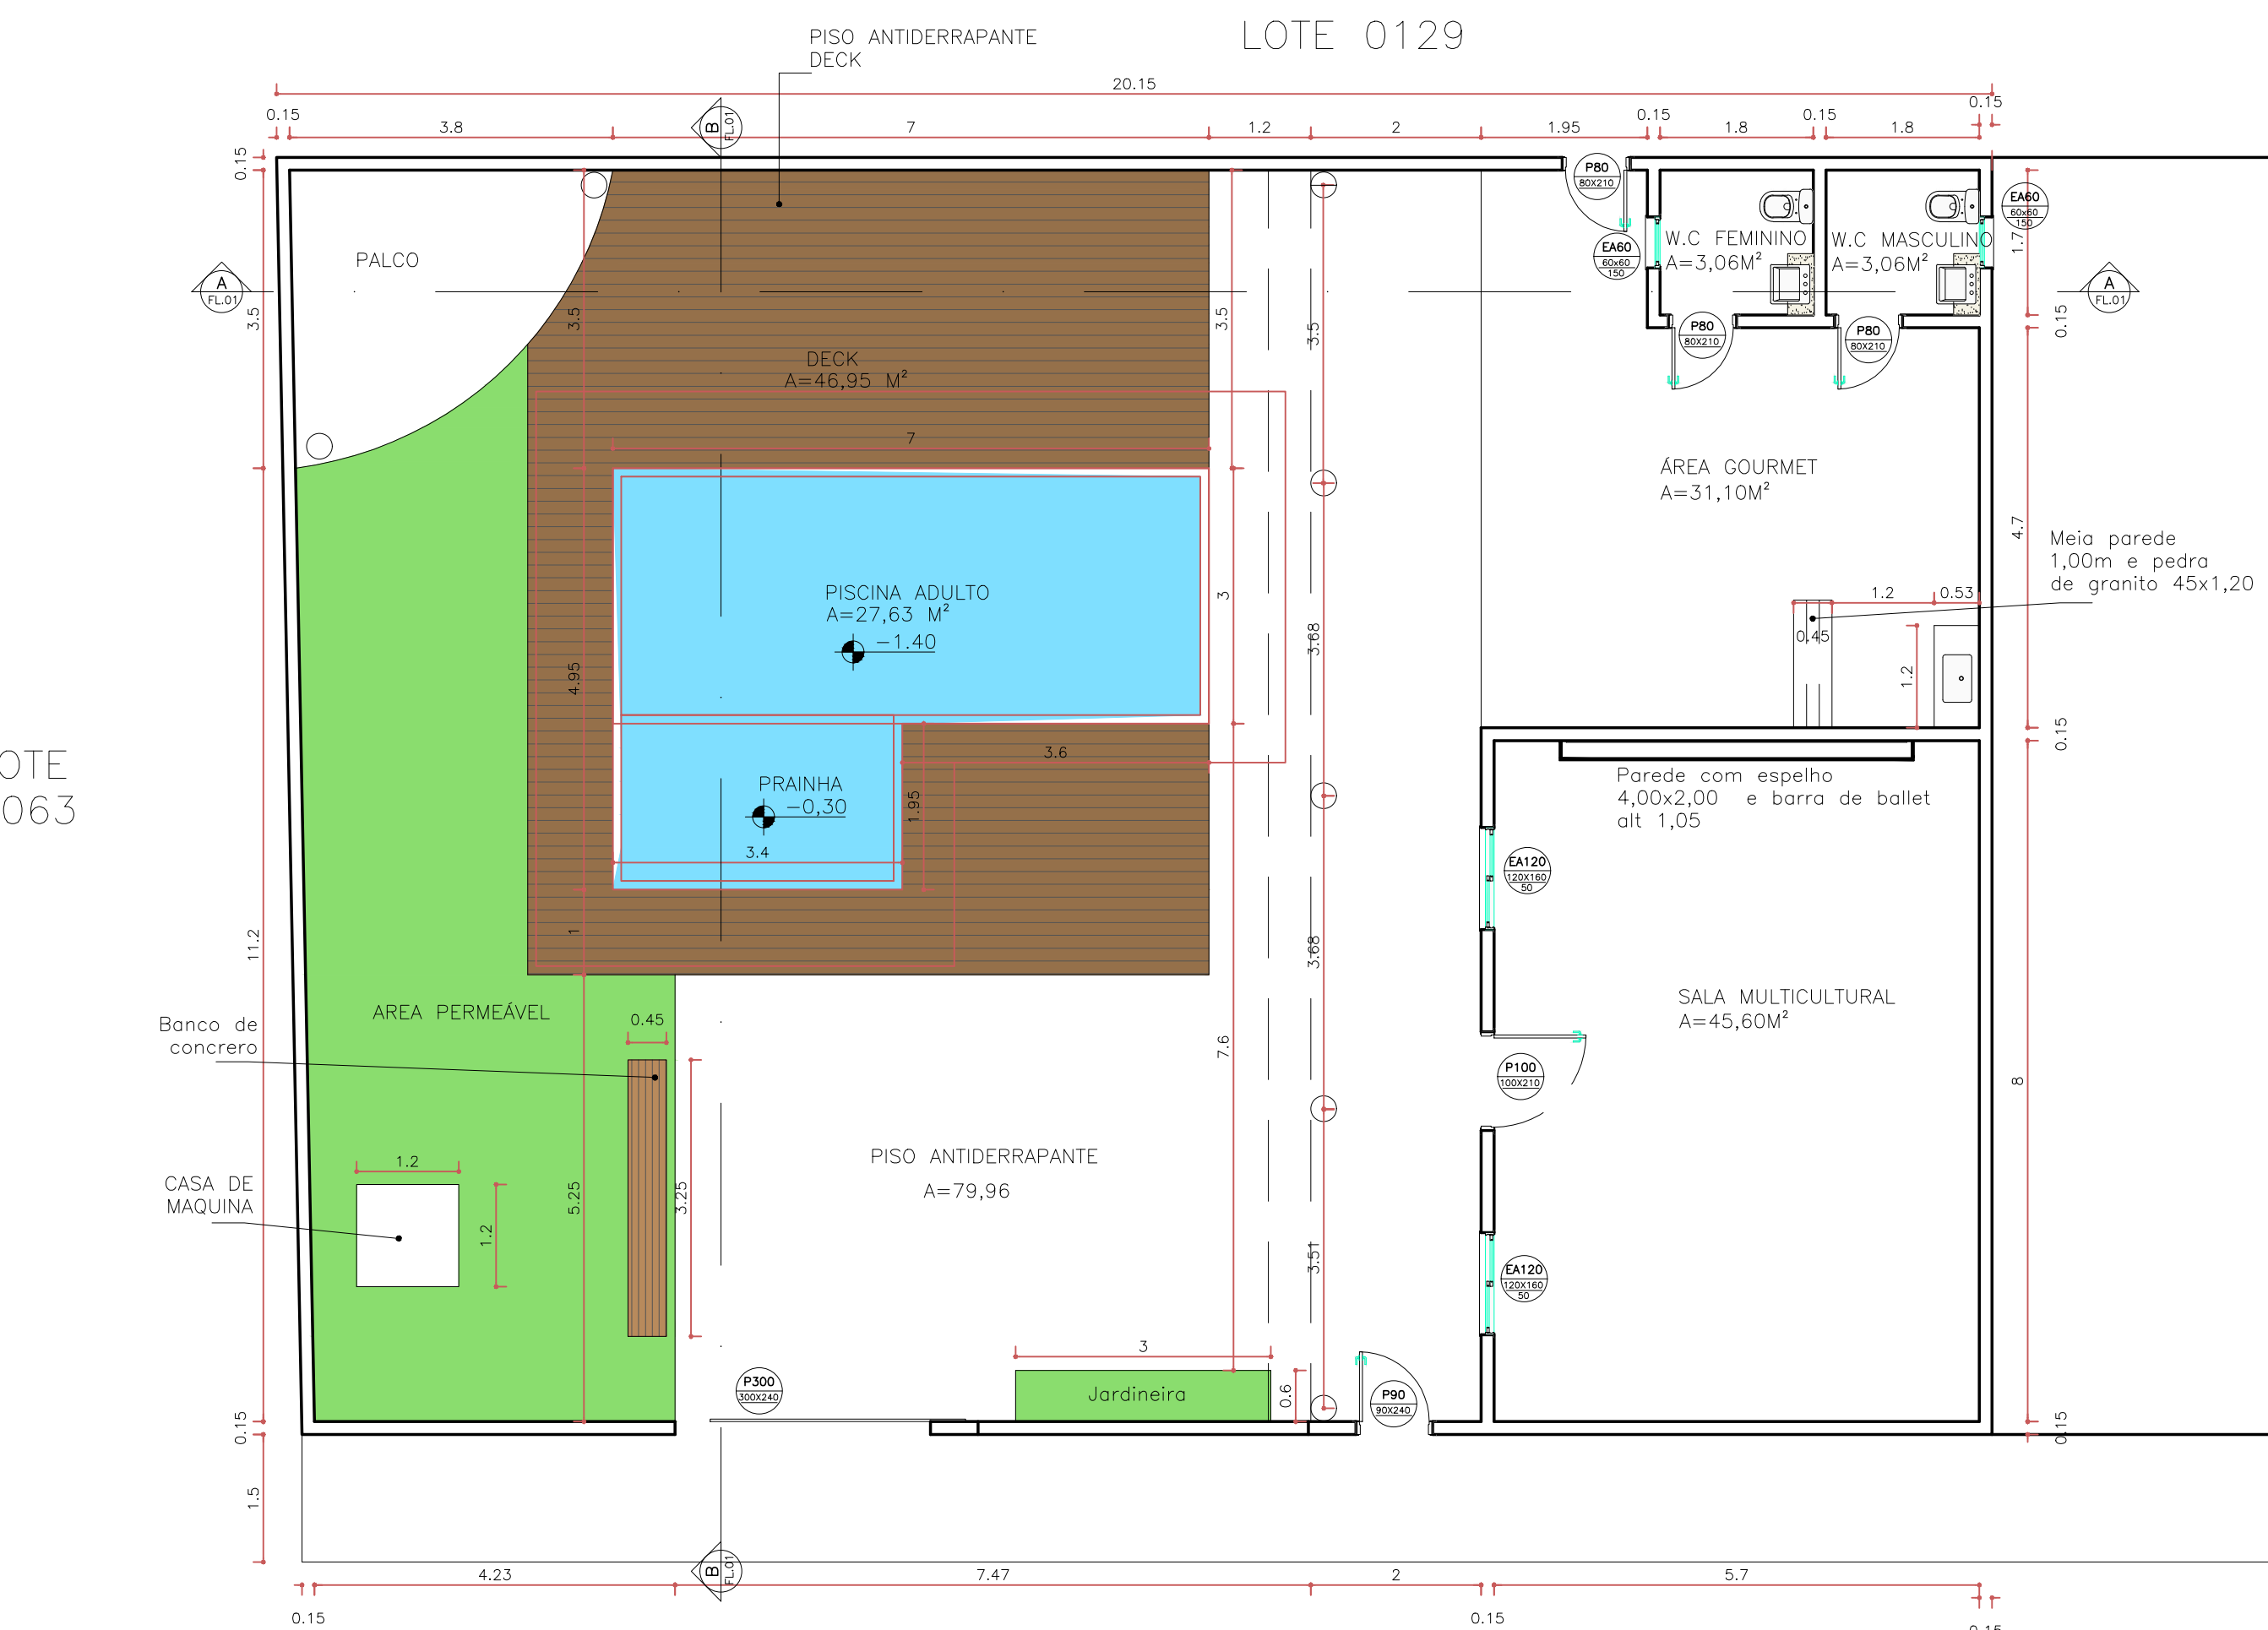


PLANTA BAIXA - LAYOUT
Escala 1/75

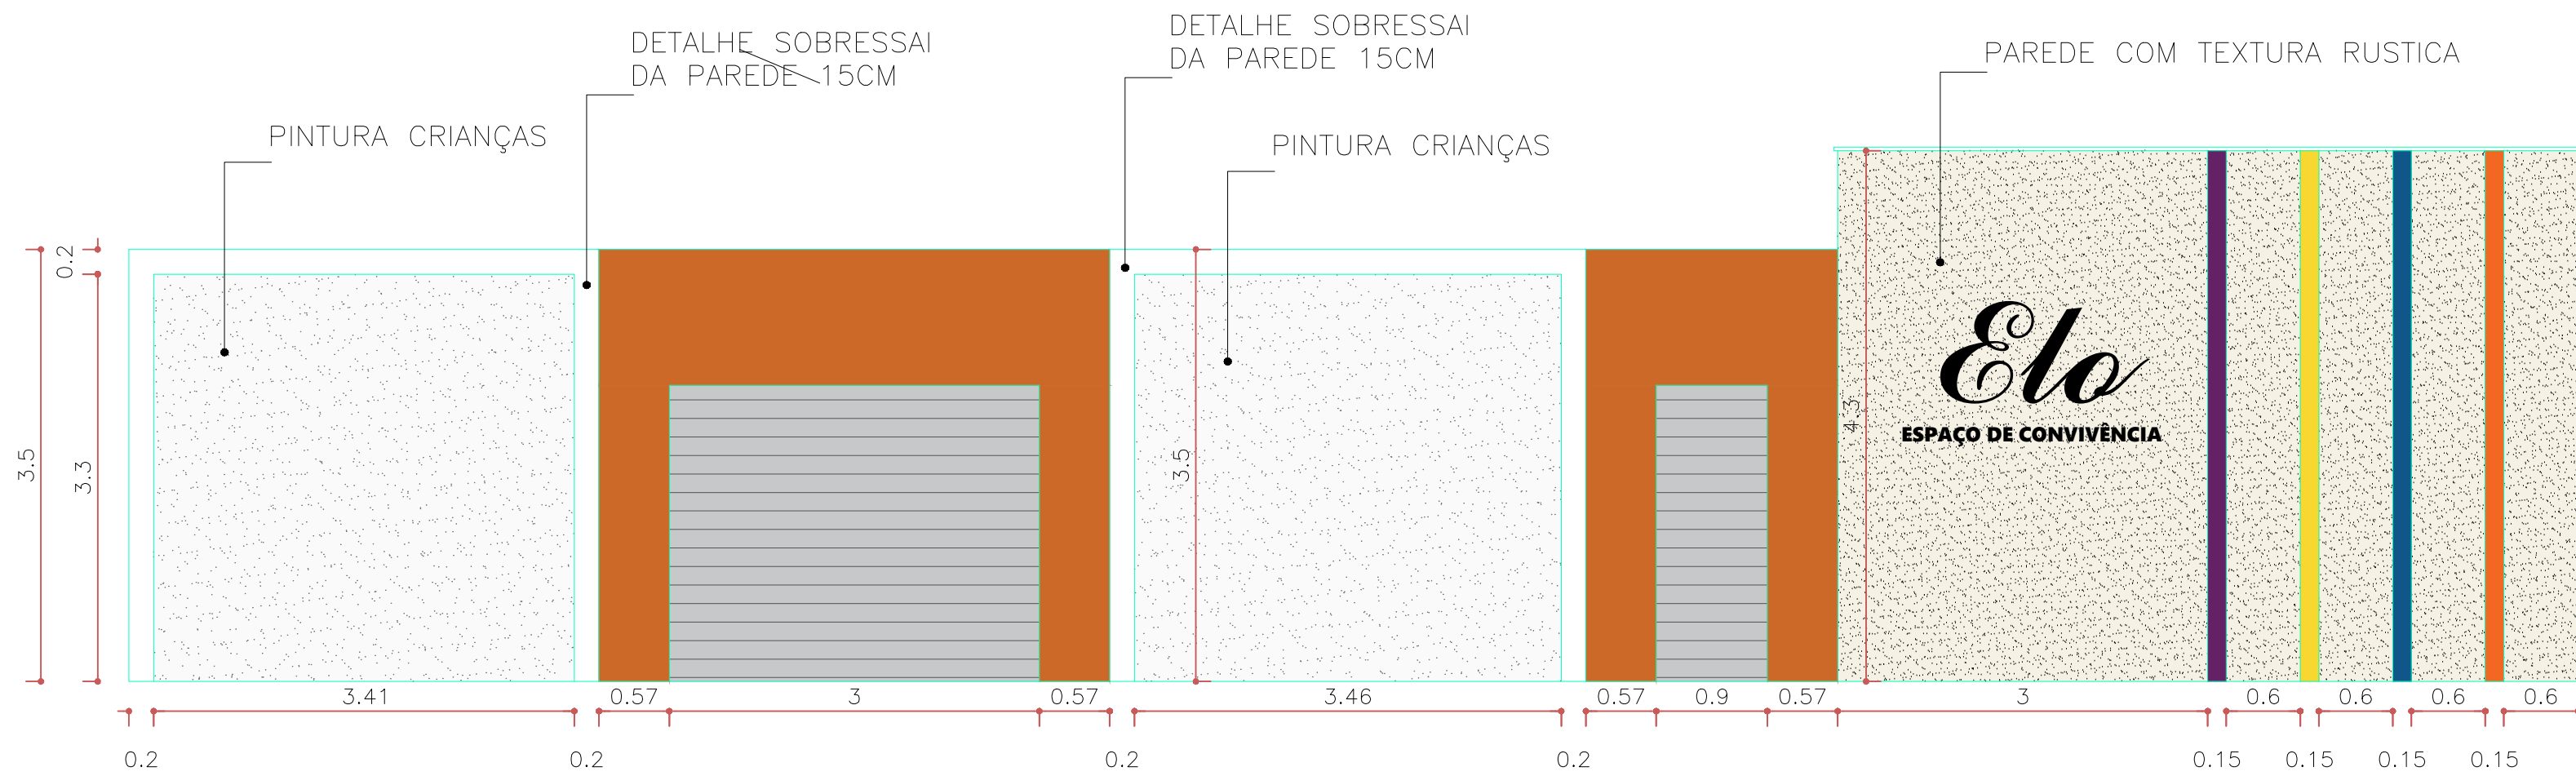

ELEVAÇÃO DA FACHADA
Escala 1/50

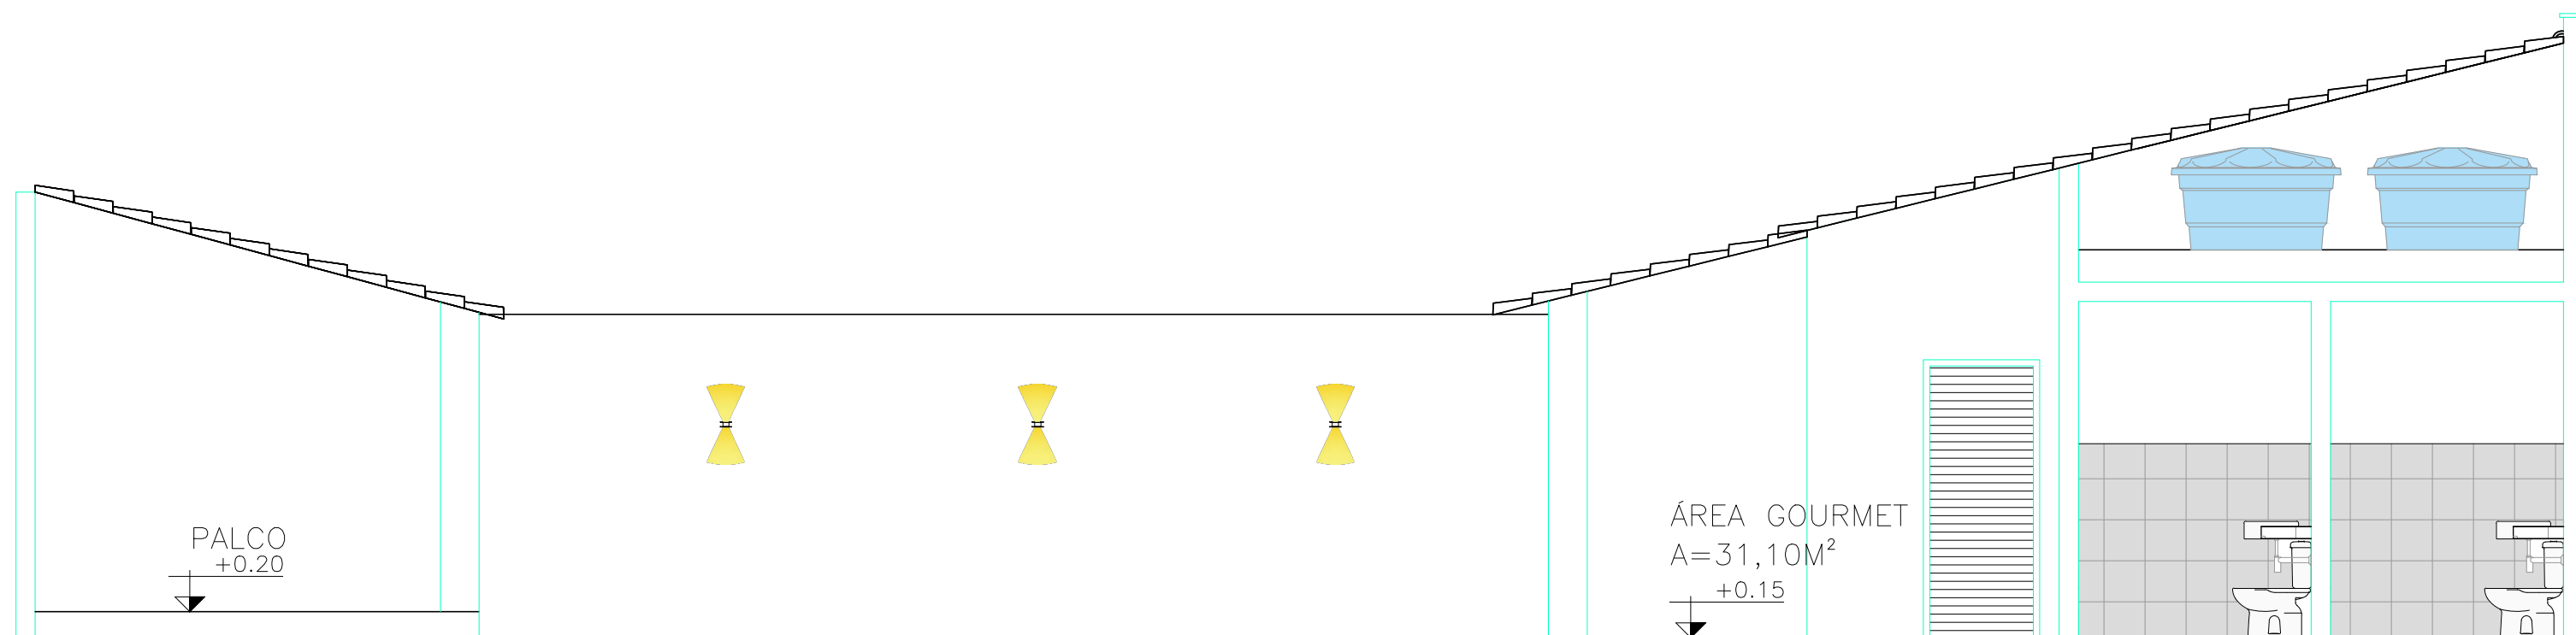

CORTE A-A
Escala 1/50

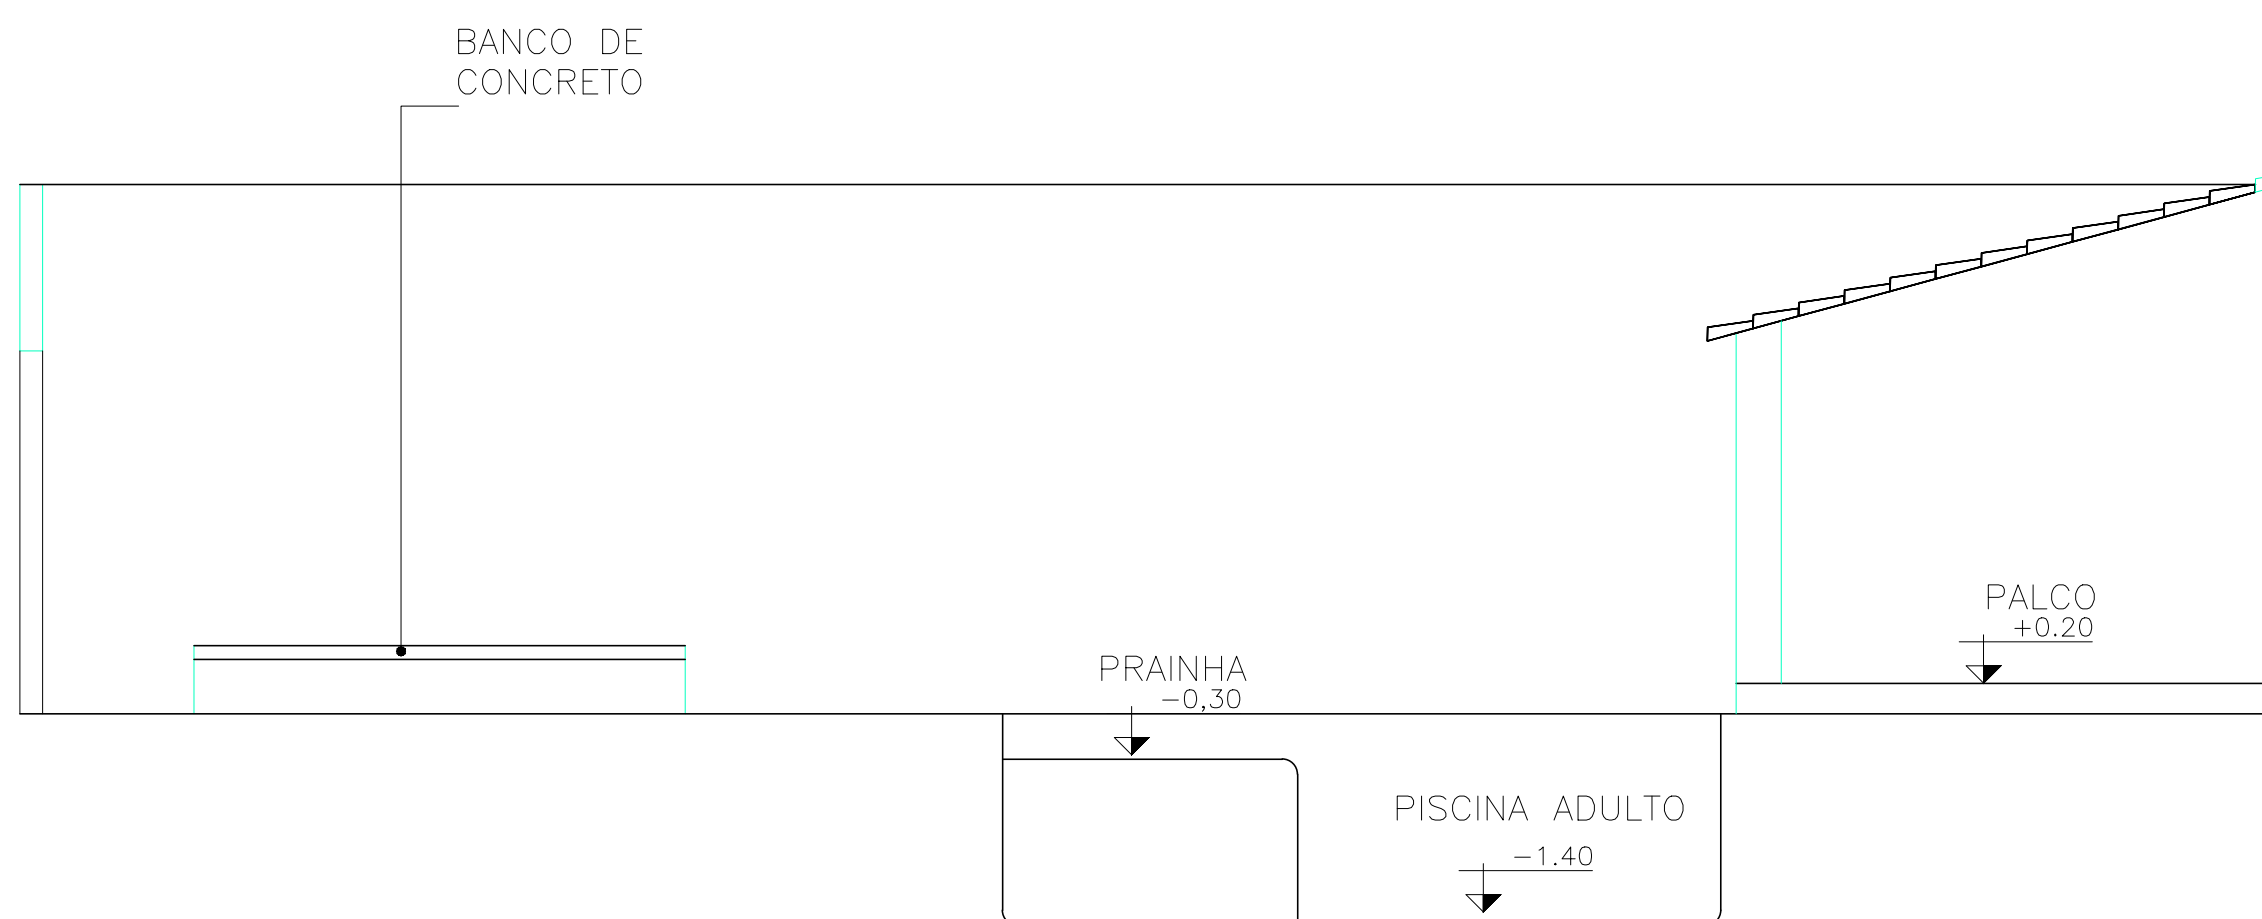

CORTE B-B
Escala 1/50

Proprietário: _____
Autor: _____
Execução: _____
Fiscalização: _____

Título: **CONSTRUÇÃO DO ESPAÇO DE CONVIVÊNCIA - ELO - SECRETARIA DE ASSISTÊNCIA SOCIAL**

Endereço: RUA PAULO FERREIRA DA SILVA, 126, CENTRO, BOM JESUS/RN

Conteúdo: PLANTA BAIXA, COBERTURA, CORTES E FACHADAS.

Prancha: **01/01**

Desenho: **DIOGO ARAÚJO**

Escalas: **INDICADAS**

Data: **FEV/2025**

Modificação:

Observação:

DIREITOS AUTORAIS RESERVADOS. PROIBIDA QUALQUER MODIFICAÇÃO NO TODO OU EM PARTE, SEM AUTORIZAÇÃO POR ESCRITO DO AUTOR DO PROJETO.