

QUADRO DE ÁREAS	
INFORMAÇÕES GERAIS	
USO: EQUIPAMENTO PÚBLICO	
ZONA: ZONA URBANA	
ÁREA DO LOTE (PRIVATIVA): 1750,00m <sup>2</sup>	
ÁREAS DE CONSTRUÇÃO	
ÁREA CONSTRUÍDA ÚTIL	389,78m <sup>2</sup>
ÁREA PROJEÇÃO COBERTA	481,00m <sup>2</sup>

QUADRO DE ÁREAS	
AMBIENTE	ÁREA (m <sup>2</sup> )
Almoxarifado	4,40
Aplicação de Medicamentos	9,90
Área Reservada para manobra de veículos	178,49
Área Verde - Horta	21,60
Área Verde para atividades ao ar livre	22,60
Área Verde para Descompressão Equipe	29,75
Banh. Func. Fem.	4,40
Banh. Func. Masc.	3,60
Bomba vácuo	1,01
Central de Gases	1,30
Circulação 01	13,86
Circulação 02	11,10
Circulação 03	7,72
Circulação 04	15,36
Circulação 05	11,06
Circulação 06	7,44
Compressor	1,01
Consultório Diferenciado (Ginecologia) Acessível	11,20
Consultório e Multi/Sala Litás	9,38
Consultório Indiferenciado	9,24
Consultório Odontológico	9,67
Copa	7,69
DML	3,14
Educação em Saúde Bucal (Escovário)	6,89
Embarque de Ambulância p/ transferência	31,60
Espera	33,04
Farmácia - Armazenamento	11,01
Farmácia - Dispensação externa	5,25
Farmácia - dispensação interna	2,80
Guarda e Dist. de Mat. Est.	3,16
Paramentação	2,22
Praticas Coletivas Externas	20,61
Recepção	11,35
Resíduos Comum (Grupo D)	3,77
Resíduos Contaminado (Grupos A e E)	3,01
Sala de Amamentação	6,00
Sala de atendimento individualizado/Acolhimento	9,50
Sala de Curativo	10,05
Sala de Gestão Administrativa	7,93
Sala de Integração das Equipes	16,11
Sala de Medicação, Reidratação e Coleta de Exames	12,00
Sala de Práticas Coletivas	24,83
Sala de Preparo e Esterilização (Limpa)	6,10
Sala de Recepção e Limpeza (suja)	6,90
Sala de Vacinação	10,00
Sanit. Infantil/Fraldário	3,00
Sanit. PCD Coleta	3,40
Sanit. PCD Cons. Diferenciado	3,40
Sanitário PCD Fem.	3,40
Sanitário PCD Masc.	3,40

QUADRO DE CALHAS	
NOME	COMPRIMENTO
CALHA 1	7,30
CALHA 2	7,30
CALHA 3	28,90
CALHA 4	12,65
CALHA 5	12,65
CALHA 6	7,20
<b>76,00 m</b>	



### PLANTA DE SITUAÇÃO

SEM ESCALA

Ato normativos seguidos para a elaboração do projeto:

Portaria de Consolidação no 2, de 28 de setembro de 2017. Consolida as normas sobre a Política Nacional de Atenção Básica. Brasília: Ministério da Saúde, 2017.

RDC Nº 50/2002 da ANVISA - Estabelece o Regulamento Técnico para o planejamento, programação, elaboração e avaliação de projetos físicos de estabelecimentos assistenciais de saúde.  
 RDC Nº 51/2011 ANVISA - Dispõe sobre os requisitos mínimos para a análise, avaliação e aprovação dos projetos físicos de estabelecimentos de saúde no Sistema Nacional de Vigilância Sanitária (SNVS) e dá outras providências.  
 RDC Nº 63/2011 ANVISA - Requisitos de Boas Práticas de Funcionamento para os Serviços de Saúde.  
 RDC Nº 222/2018 ANVISA - Regulamenta as Boas Práticas de Gerenciamento dos Resíduos de Serviços de Saúde  
 RDC Nº 36/2013 ANVISA - Institui ações para a segurança do paciente em serviços de saúde.  
 RDC Nº 15/2012 ANVISA - Requisitos de boas práticas para o processamento de produtos para saúde.  
 RDC Nº 197/2017 ANVISA - Requisitos mínimos para o funcionamento dos serviços de vacinação humana.  
 ABNT NBR 9050/2020 - Acessibilidade a edificações, mobiliário, espaços e equipamentos urbanos  
 ABNT NBR 12.188/2016 - Sistema centralizados de suprimentos de gases medicinais, de gases para dispositivos médicos e de vácuo para uso em estabelecimentos de saúde.  
 ABNT NBR 7256/2016 - Tratamento de ar em Estabelecimento Assistencial de Saúde (EAS) - Requisitos para projetos e execução das instalações.

Além das normas estabelecidas pelos catálogos técnicos da ABNT e correlatos, a contratada deverá consultar e aplicar, quando pertinente, as normas indicadas na Biblioteca de Temas de Serviços de Saúde disponível em Biblioteca de temas de serviços de saúde (www.gov.br).

■ APROVAÇÃO

PROPRIETÁRIO: FUNDO MUNICIPAL DE SAÚDE - CAIÇARA DO NORTE

AUTOR DO PROJETO: MINISTÉRIO DA SAÚDE - PROJETO DE REFERÊNCIA MS - RESPONSÁVEL TÉCNICO: THIAGO BARRETO | CREA: 211043830

RESPONSÁVEL PELA OBRA: RESPONSÁVEL PELA OBRA

**PROJETO ARQUITETÔNICO**

endereço: UNIDADE BÁSICA DE SAÚDE MARIA RUFINO E SOUZA - RUA PROJETADA, S/Nº, BAIRRO ROCAS, CAIÇARA DO NORTERN

proprietário: FUNDO MUNICIPAL DE SAÚDE - CAIÇARA DO NORTE

autor do projeto: PROJETO DE REFERÊNCIA MS - RESPONSÁVEL TÉCNICO: THIAGO BARRETO - CREA Nº 211043830

assunto: PROJETO LEGAL

Título do desenho: PLANTA DE COBERTURA | SITUAÇÃO

desenho: JULIA MEDEIROS

escala: INDICADA


data: FEV/2025

01/04


ETAPA

### PLANTA DE COBERTURA


ESCALA:.....1/75

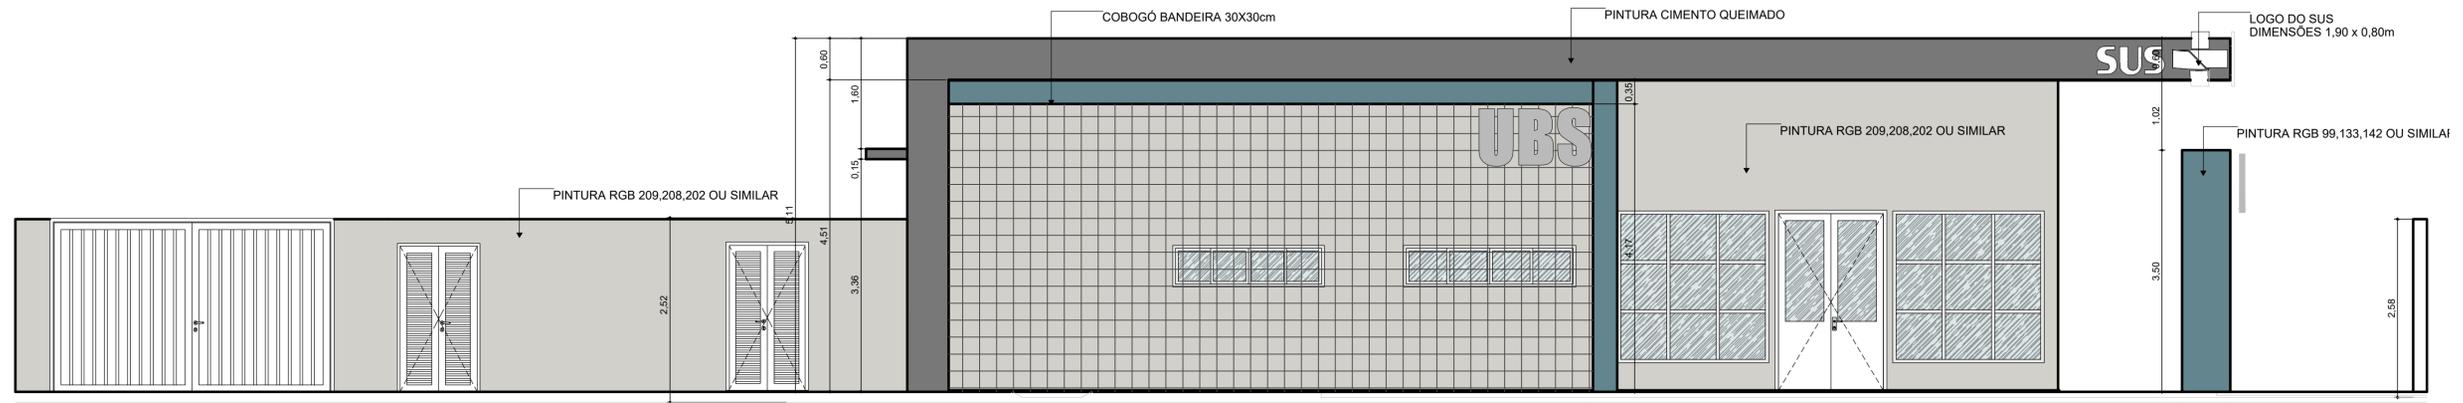


**F1 FACHADA FRONTAL**  
ESCALA.....1/50

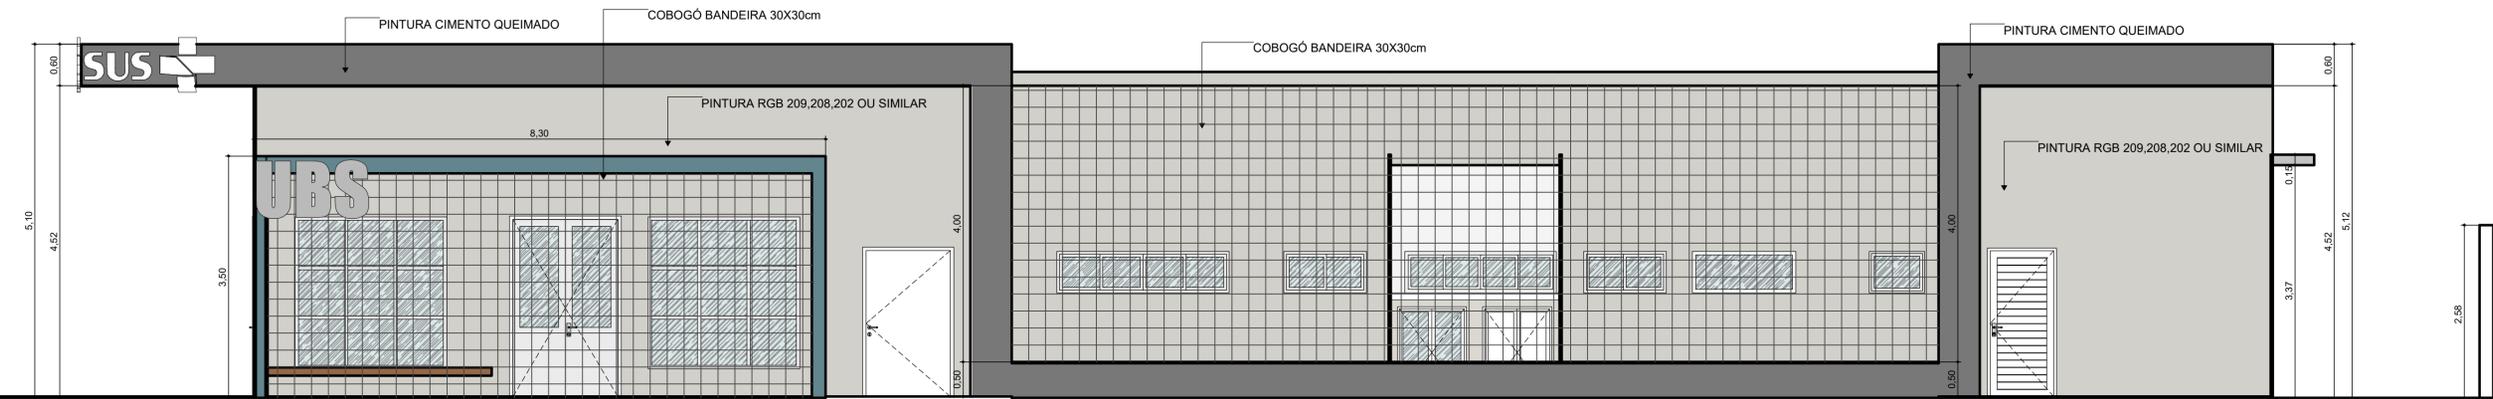

**F2 FACHADA DIREITA**  
ESCALA.....1/50

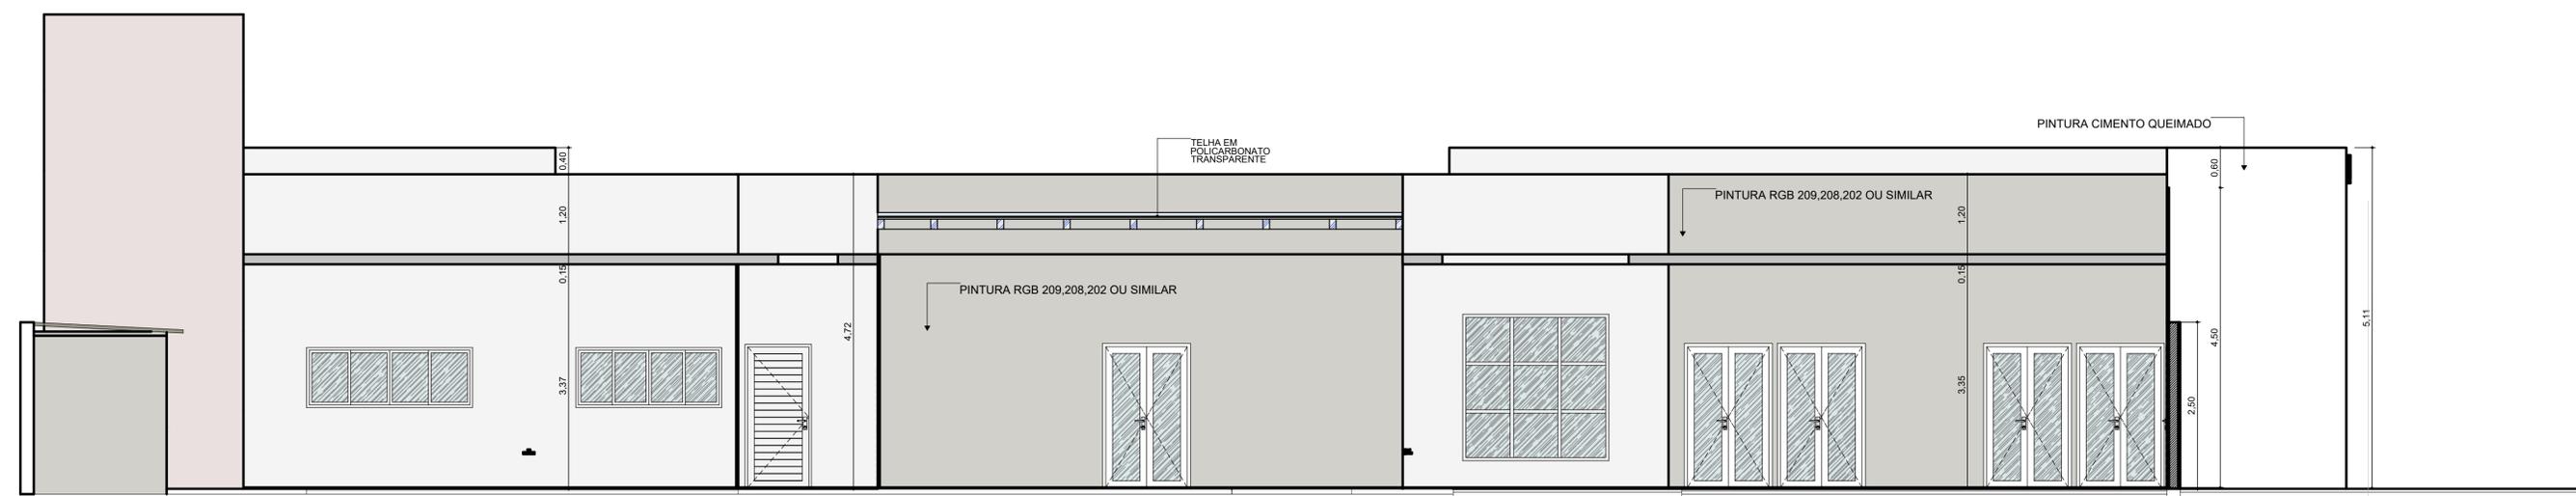

**F4 FACHADA ESQUERDA**  
ESCALA.....1/50

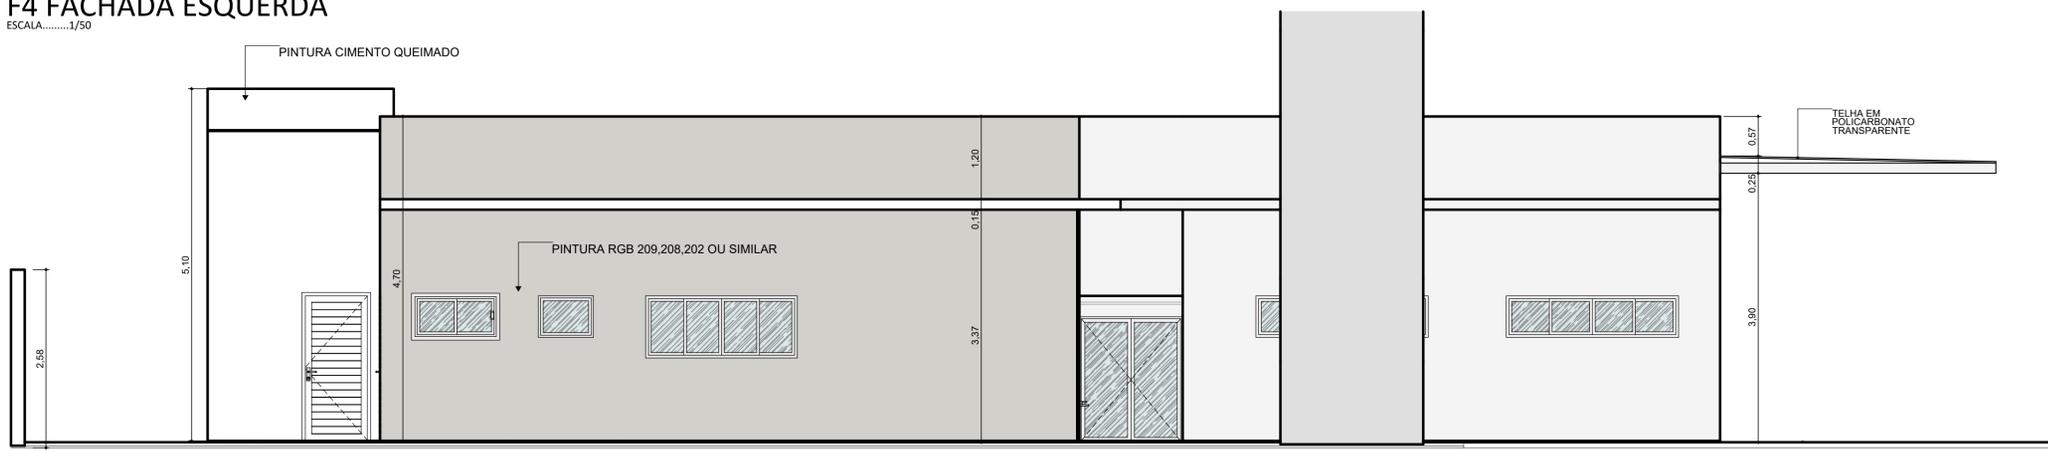

**F3 FACHADA FUNDO**  
ESCALA.....1/50

PROPRIETÁRIO	FUNDO MUNICIPAL DE SAÚDE - CAIÇARA DO NORTE
AUTOR DO PROJETO	MINISTÉRIO DA SAÚDE - PROJETO DE REFERÊNCIA MS - RESPONSÁVEL TÉCNICO: THIAGO BARRETO   CREA: 2110438380
RESPONSÁVEL PELA OBRA	RESPONSÁVEL PELA OBRA



**PROJETO ARQUITETÔNICO**

endereço: UNIDADE BÁSICA DE SAÚDE MARIA RUFINO E SOUZA - RUA PROJETADA, S/Nº, BAIRRO ROÇAS, CAIÇARA DO NORTERN

proprietário: FUNDO MUNICIPAL DE SAÚDE - CAIÇARA DO NORTE

autor do projeto: PROJETO DE REFERÊNCIA MS

responsável técnico: THIAGO BARRETO - CREA Nº 2110438380

assunto: PROJETO LEGAL


Título do desenho: FACHADAS

desenho: JULIA MEDEIROS


escala: INDICADA

data: REV.01  
FEV/2025


04/04

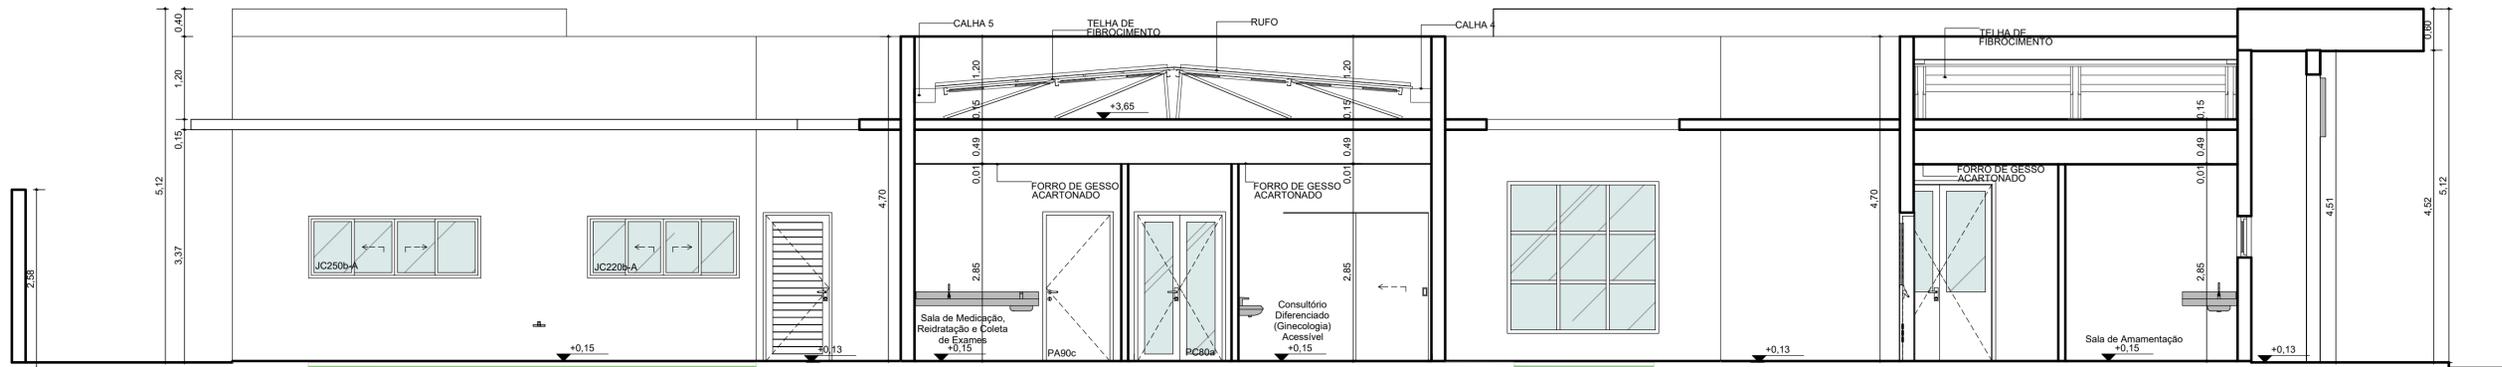


**CORTE DD**  
ESCALA.....1/50

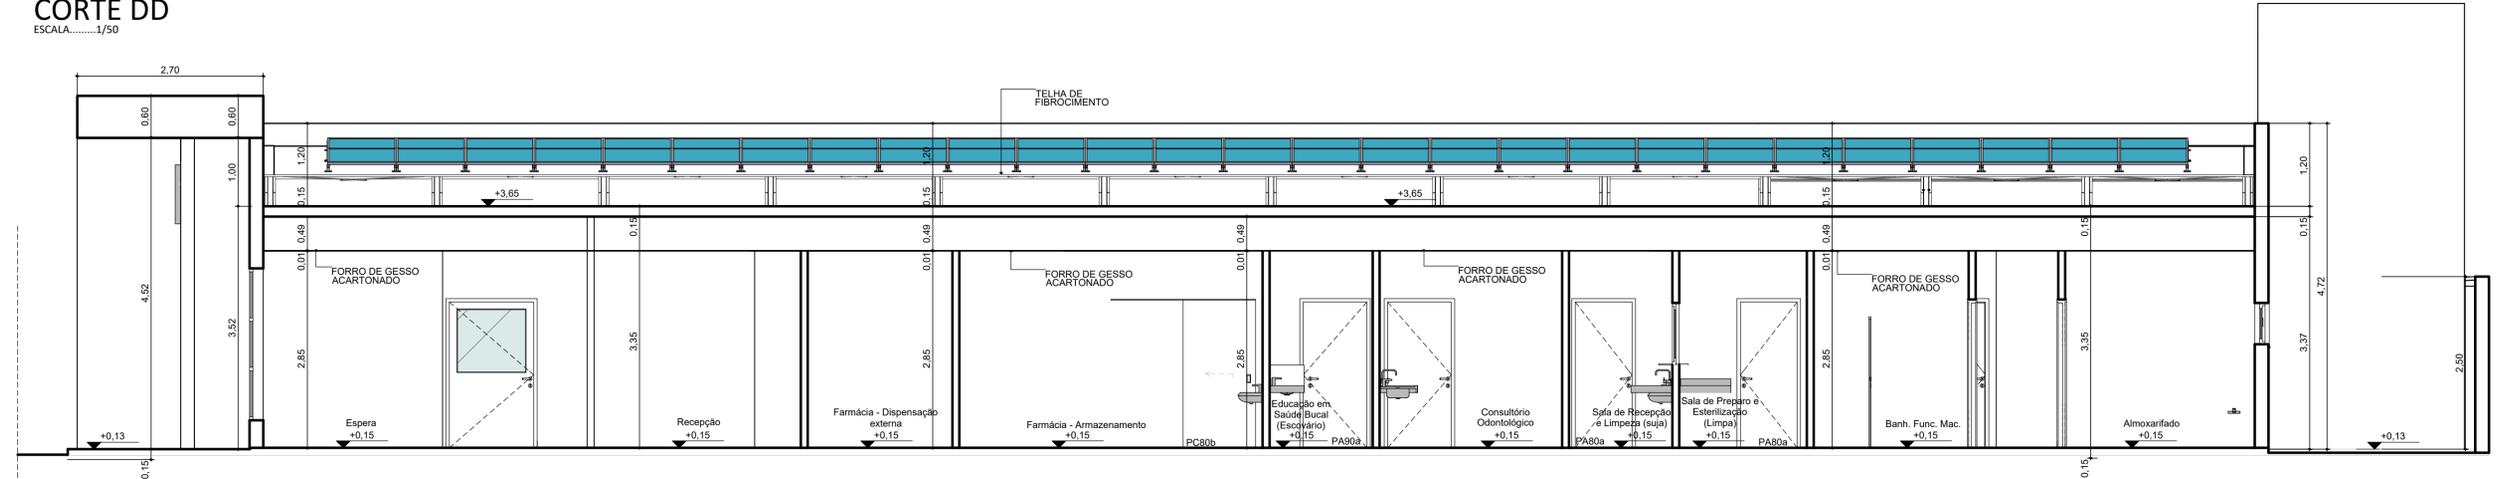

**CORTE BB**  
ESCALA.....1/50

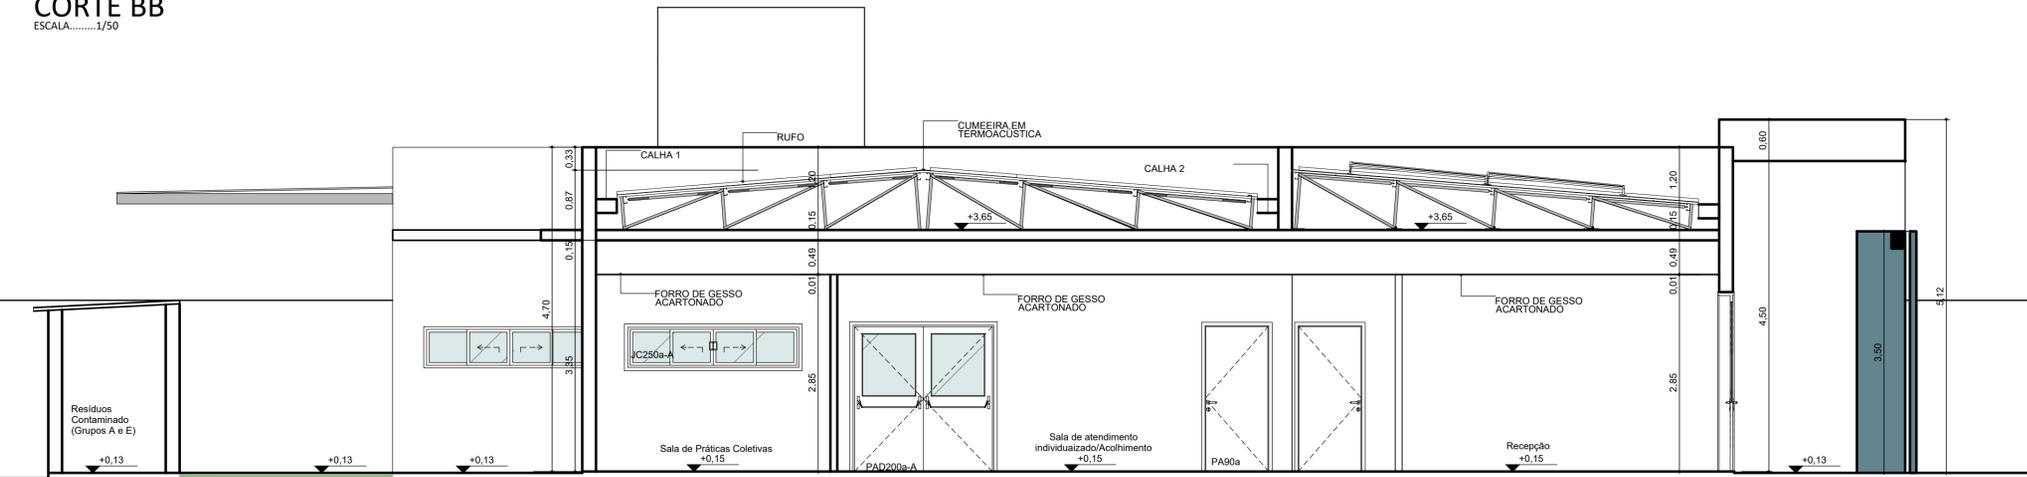

**CORTE AA**  
ESCALA.....1/50

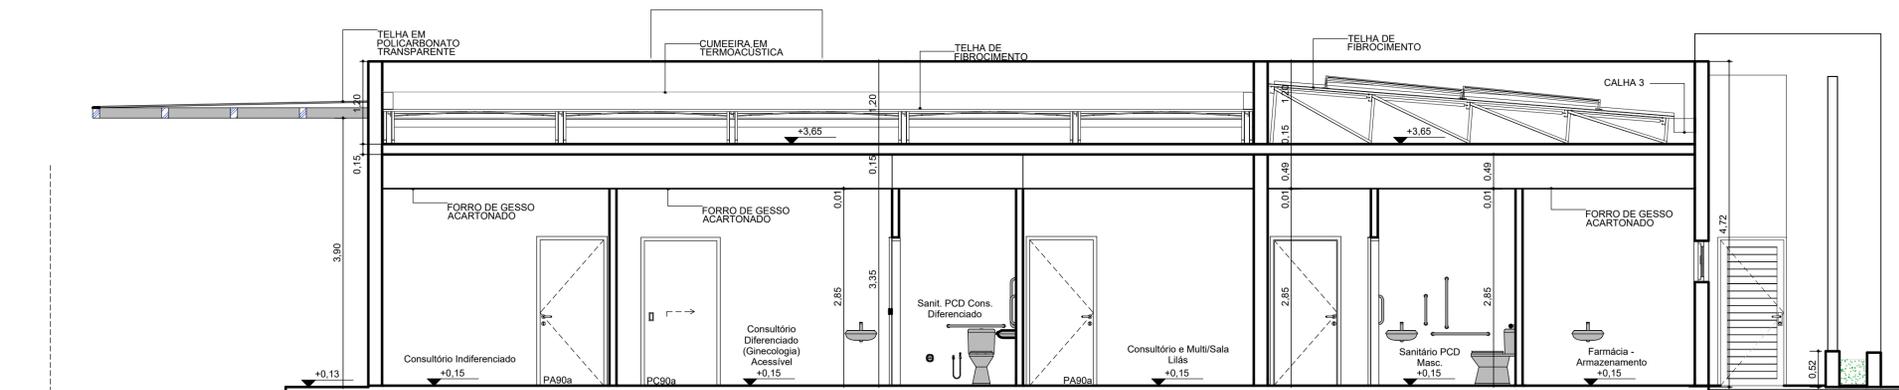

**CORTE CC**  
ESCALA.....1/50

■ APROVAÇÃO

PROPRIETÁRIO: FUNDO MUNICIPAL DE SAÚDE - CAIÇARA DO NORTE  
 AUTOR DO PROJETO: MINISTÉRIO DA SAÚDE - PROJETO DE REFERÊNCIA MS - RESPONSÁVEL TÉCNICO: THIAGO BARRETO | CREA: 2110438360  
 RESPONSÁVEL PELA OBRA: RESPONSÁVEL PELA OBRA



PROJETO ARQUITETÔNICO			
endereço:	UNIDADE BÁSICA DE SAÚDE MARIA RUFINO E SOUZA - RUA PROJETADE, S/Nº - BARRIO RÓDAS, CAIÇARA DO NORTERNO		
proprietário:	FUNDO MUNICIPAL DE SAÚDE - CAIÇARA DO NORTE	prancha nº:	03/04
autor do projeto:	PROJETO DE REFERÊNCIA MS	RESPONSÁVEL TÉCNICO:	THIAGO BARRETO - CREA Nº 2110438360
assunto:	PROJETO LEGAL	área de construção:	385,70M²
Título do desenho:	CORTES	escala:	INDICADA
desenho:	JULIA MEDEIROS	data:	FEV/2025

Prefeitura Municipal de  
**CAIÇARA DO NORTE**

ETAPA



Quadro de louças, metais e equipamentos		
COD.	QNT.	DESCRIÇÃO
BA40	8	Barra de apoio, reta, fixa, em aço inox, I=40cm, com diâmetro de empunhadura de 30mm.
BA70	4	Barra de apoio, reta, fixa, em aço inox, I=70cm, com diâmetro de empunhadura de 30mm. Deverão ser instaladas nos banheiros PCD como suporte para o uso dos equipamentos.
BA80	8	Barra de apoio, reta, fixa, em aço inox, I=80cm, com diâmetro de empunhadura de 30mm. Deverão ser instaladas nos banheiros PCD como suporte para o uso dos equipamentos.
BE01	4	Botão de emergência, item de acessibilidade para banheiros.
CB.01	6	Cuba de embutir redonda em louça, cor branco, dimensão de 38cm ou equivalente. Incluso válvula de metal cromado e sifão flexível em PVC.
CB.02	6	Cuba retangular, em aço inox, dimensão de 40x34cm ou equivalente. Incluso válvula de metal cromado e sifão flexível em PVC.
CB.03	3	Cuba de embutir oval em louça, cor branco, dimensão de 40 x 30cm ou equivalente. Incluso válvula de metal cromado e sifão flexível em PVC.
CH.01	2	Chuveiro Elétrico - 220V
DC01	6	Ducha higiênica com registro.
EXP	1	Pia de despejo/Expurgo hospitalar, em aço inox, com válvula de descarga tipo hidra ou similar.
LV01	13	Lavatório com coluna suspensa em louça, cor branco, com acabamento em coluna suspensa. Incluso válvula de metal cromado e sifão flexível em PVC.
LV.02	1	Lavatório infantil com coluna suspensa em louça, cor branco. Com acabamento em coluna suspensa. Incluso válvula de metal cromado e sifão flexível em PVC.
RS01		

QUADRO DE PORTAS			
ID.	QNT.	DIMENSÃO DA FOLHA (m)	DESCRIÇÃO
PA80a	9	0,82x2,11	Porta de madeira, 1 folha abertura de giro, com acabamento em pintura branca
PA80a-Guichê	1	0,82x2,11	Porta de madeira, 1 folha abertura de giro, com acabamento em pintura branca
PA90a	9	0,92x2,11	Porta de madeira, 1 folha abertura de giro, com acabamento em pintura branca
PA90a-A	3	0,92x2,11	Porta de giro, alumínio anodizado tipo lambril, cor branca
PA90c	3	0,92x2,11	Porta de madeira, 1 folha abertura de giro, com acabamento em pintura branca
PA120a	1	1,22x2,11	Porta de madeira com vidro, 1 folha abertura de giro, com acabamento em pintura branca
PA120a-A	1	1,22x2,11	Porta de alumínio anodizado - 1 folhas, abertura de giro, com acabamento em pintura branca
PAD110a-A	3	1,12x2,11	Porta de alumínio anodizado, com veneziana, 2 folhas, abertura de giro, com acabamento em pintura branca
PAD120a	1	1,22x2,11	Porta de madeira anodizado com vidro, 2 folhas, abertura de giro, com acabamento em pintura branca
PAD120a-A	5	1,22x2,11	Porta de alumínio anodizado com vidro, 2 folhas, abertura de giro, com acabamento em pintura branca
PAD150a-A	1	1,52x2,11	Porta corta fogo, 2 folhas, abertura de giro, com acabamento em pintura branca
PAD150a-A	2	1,52x2,56	Porta de alumínio com vidro, 2 folhas, abertura de giro, com acabamento em pintura branca
PAD160	2	1,62x2,11	Porta de madeira, 2 folhas, abertura de giro, com acabamento em pintura branca.
PAD200a-A	1	2,00x2,10	Porta de alumínio anodizado com vidro, tipo lambril, 2 folhas, abertura de giro, com acabamento em pintura branca. Barra anti-pânico
PC80a	4	0,95x2,10	Porta de madeira, 1 folha, com abertura de correr, acabamento em pintura branca
PC80b	1	0,95x2,10	Porta de madeira, 1 folha, com abertura de correr, acabamento em pintura branca
PC90a	2	1,05x2,10	Porta de madeira, 1 folha, com abertura de correr, acabamento em pintura branca
PF1	1	1,44x1,77	Porta de alumínio com tela de giro, 2 folhas, acabamento em pintura branca
PF2	2	0,94x1,27	Porta de alumínio com tela de giro, 2 folhas, acabamento em pintura branca
PORTÃO	1	4,00x2,45	Portão em alumínio

QUADRO DE JANELAS				
ID.	QNT.	DIMENSÃO (m)	ALTURA PEITORIL	DESCRIÇÃO
C1	1	8,30x3,50	0,13	Cobogó
C2	1	13,45x4,00	0,65	Cobogó
C3	1	9,35x4,17	0,13	Cobogó
G120	2	1,20x0,90	1,20	Janela de correr em alumínio anodizado branco com vidro. Peltori: granito siena branco 50cm
JC120-A	3	1,20x0,60	1,50	Janela de correr em alumínio anodizado branco 2 folhas.
JC220a-A	2	2,20x0,60	1,50	Janela de correr em alumínio anodizado branco 4 folhas.
JC220b-A	2	2,20x0,90	1,20	Janela de correr em alumínio anodizado branco 4 folhas.
JC250a-A	10	2,50x0,60	1,50	Janela de correr em alumínio anodizado branco 4 folhas.
JC250b-A	1	2,50x0,90	1,20	Janela de correr em alumínio anodizado branco 4 folhas.
JF150-A	1	1,50x0,60	1,50	Janela fixa em alumínio anodizado branco 01 folha
JM80-A	3	0,80x0,60	1,50	Janela maxim-ar em alumínio anodizado branco 1 folha
JM220-A	5	2,20x2,20	0,40	Janela maxim-ar em alumínio anodizado branco

■ APROVAÇÃO

PROPRIETÁRIO: FUNDO MUNICIPAL DE SAÚDE - CAIÇARA DO NORTE

AUTOR DO PROJETO: MINISTÉRIO DA SAÚDE - PROJETO DE REFERÊNCIA MS - RESPONSÁVEL TÉCNICO: THIAGO BARRETO | CREA: 21104383/0

RESPONSÁVEL PELA OBRA: RESPONSÁVEL PELA OBRA



**Prefeitura Municipal de CAIÇARA DO NORTE**

**PROJETO ARQUITETÔNICO**

endereço: UNIDADE BÁSICA DE SAÚDE MARIA RUFINO E SOUZA - RUA PROJETADE, S/Nº, BAIRRO ROÇAS, CAIÇARA DO NORTE/RN

proprietário: FUNDO MUNICIPAL DE SAÚDE - CAIÇARA DO NORTE

autor do projeto: PROJETO DE REFERÊNCIA MS

responsável técnico: THIAGO BARRETO - CREA Nº 21104383/0

assunto: PROJETO LEGAL

título do desenho: PLANTA BAIXA

desenho: JULIA MEDEIROS

área de construção: 385,79m²

INDICADA

ETAPA: 02/04

FEV/2025

PLANTA BAIXA  
ESCALA: 1/75