





1 TERREO - EXISTENTE
ESCALA 1:75

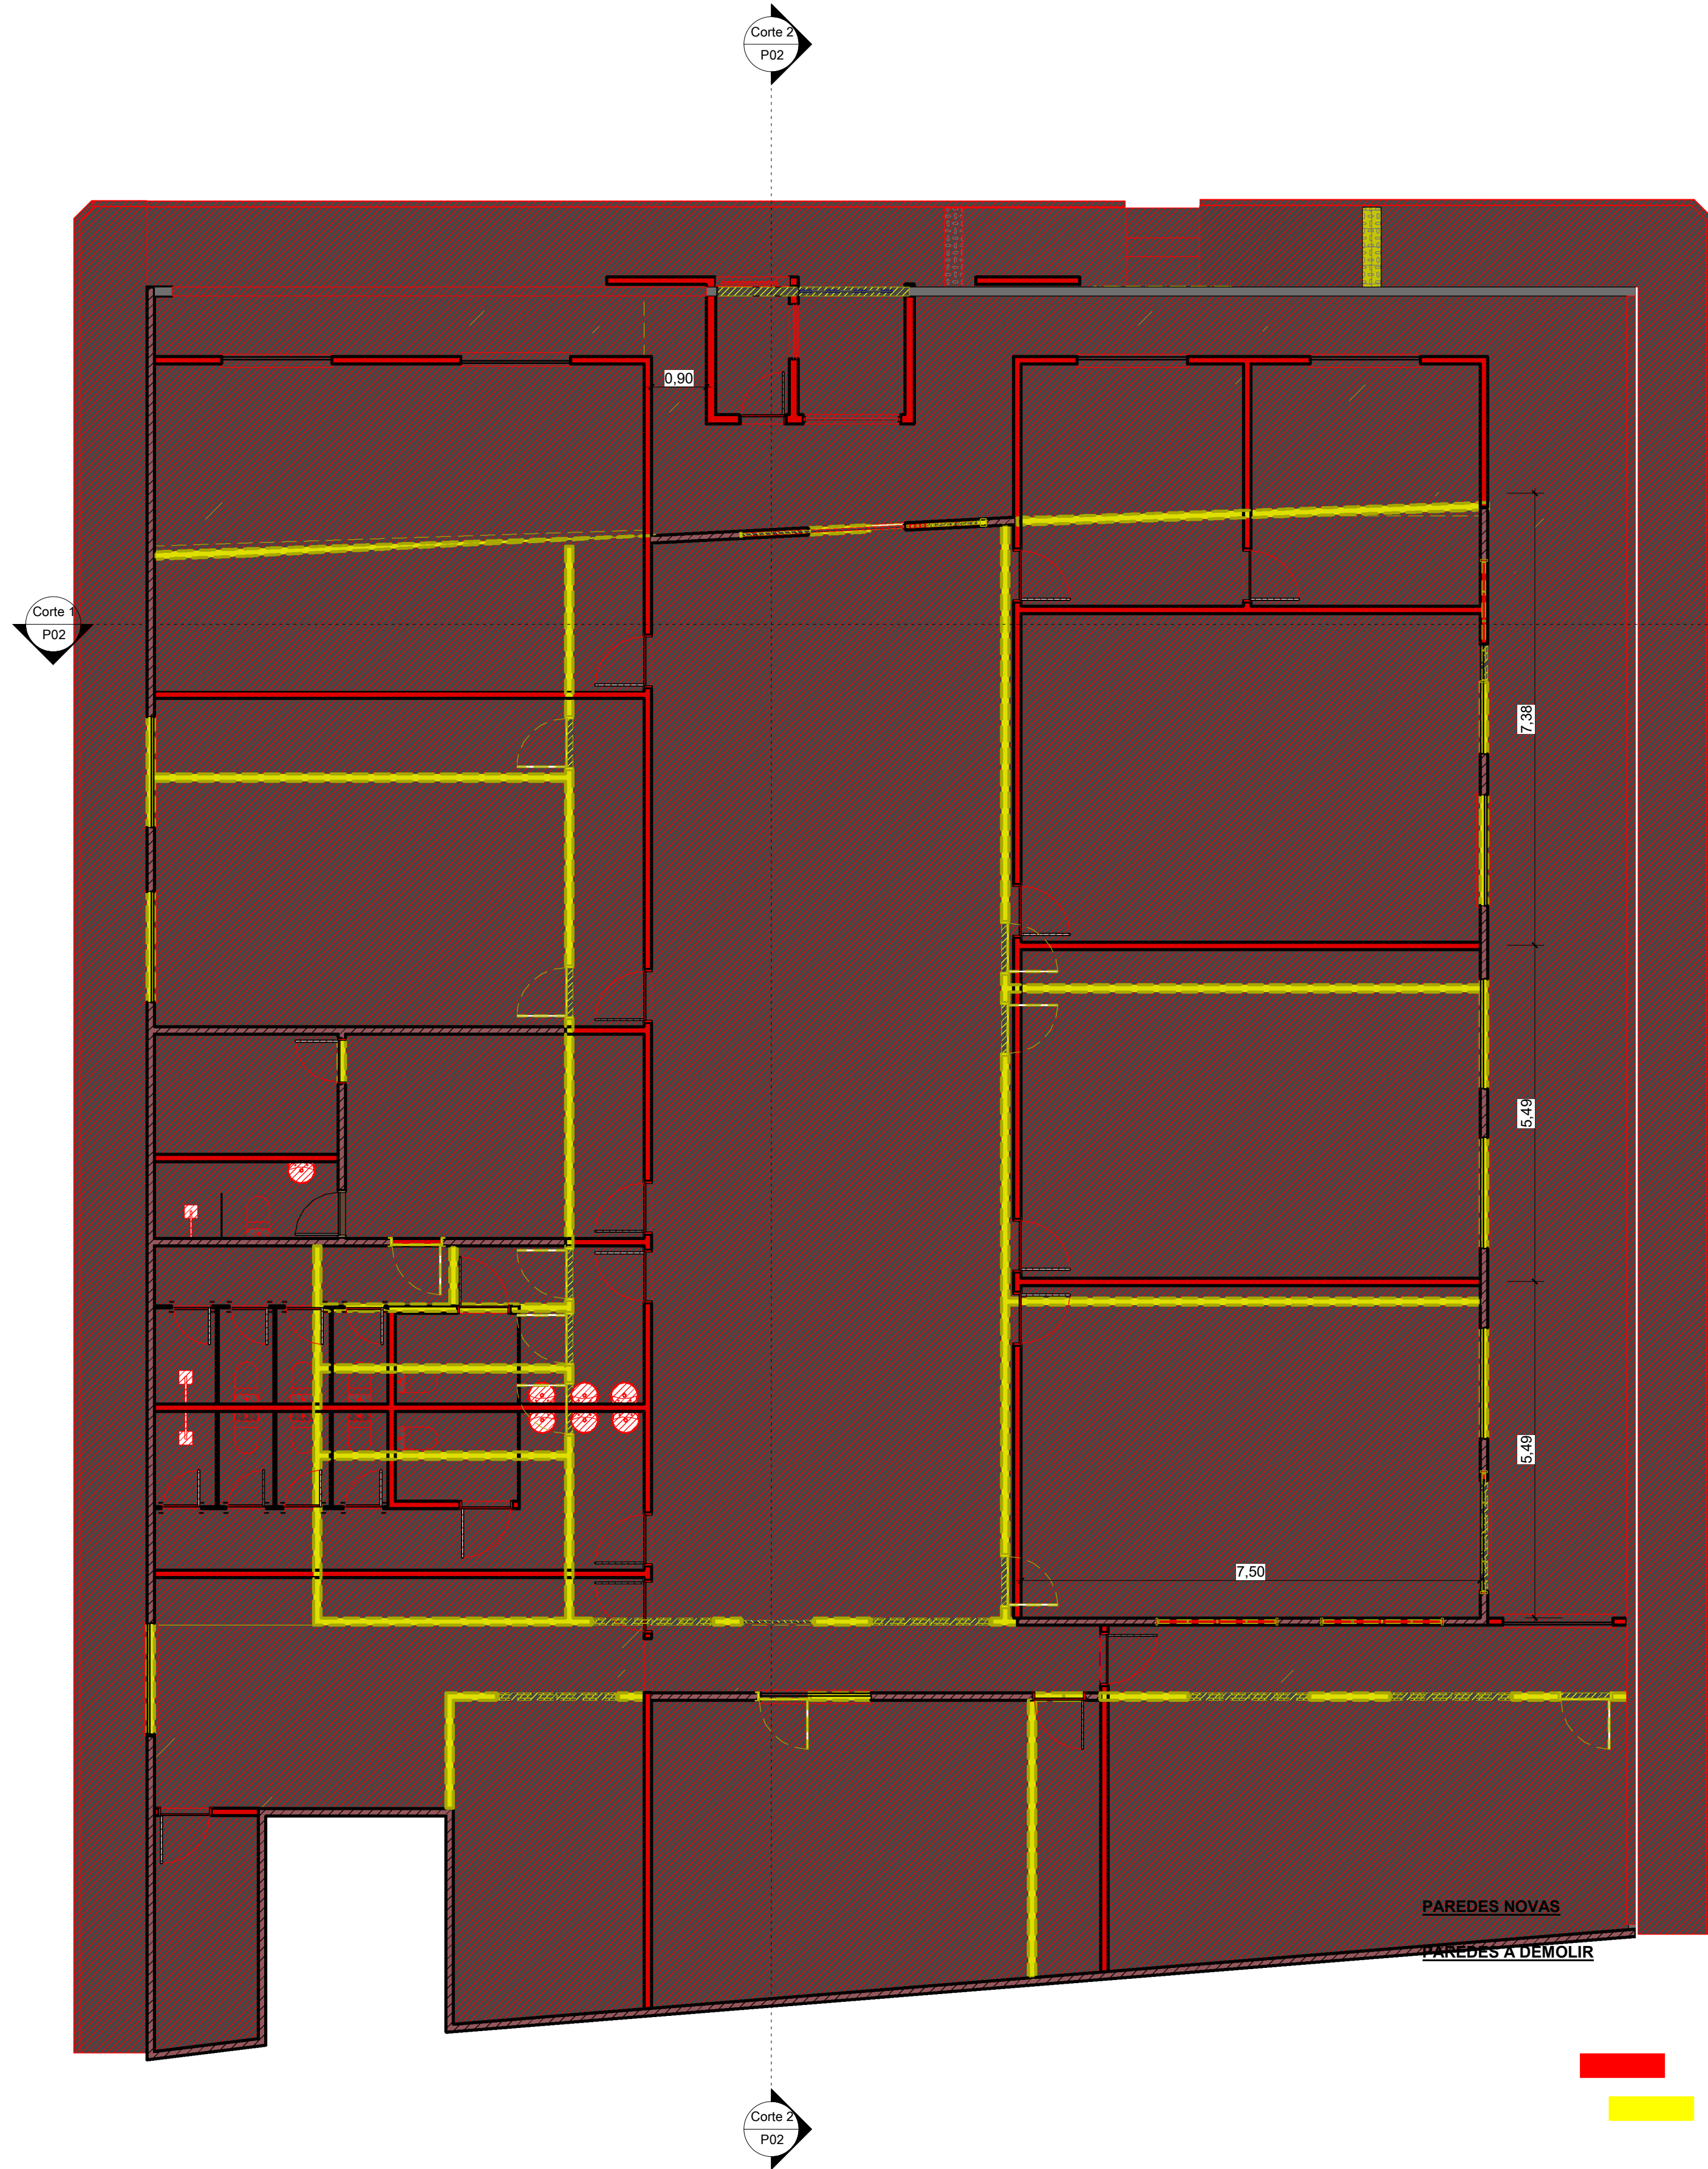


2 TERREO - REFORMA
ESCALA 1:75

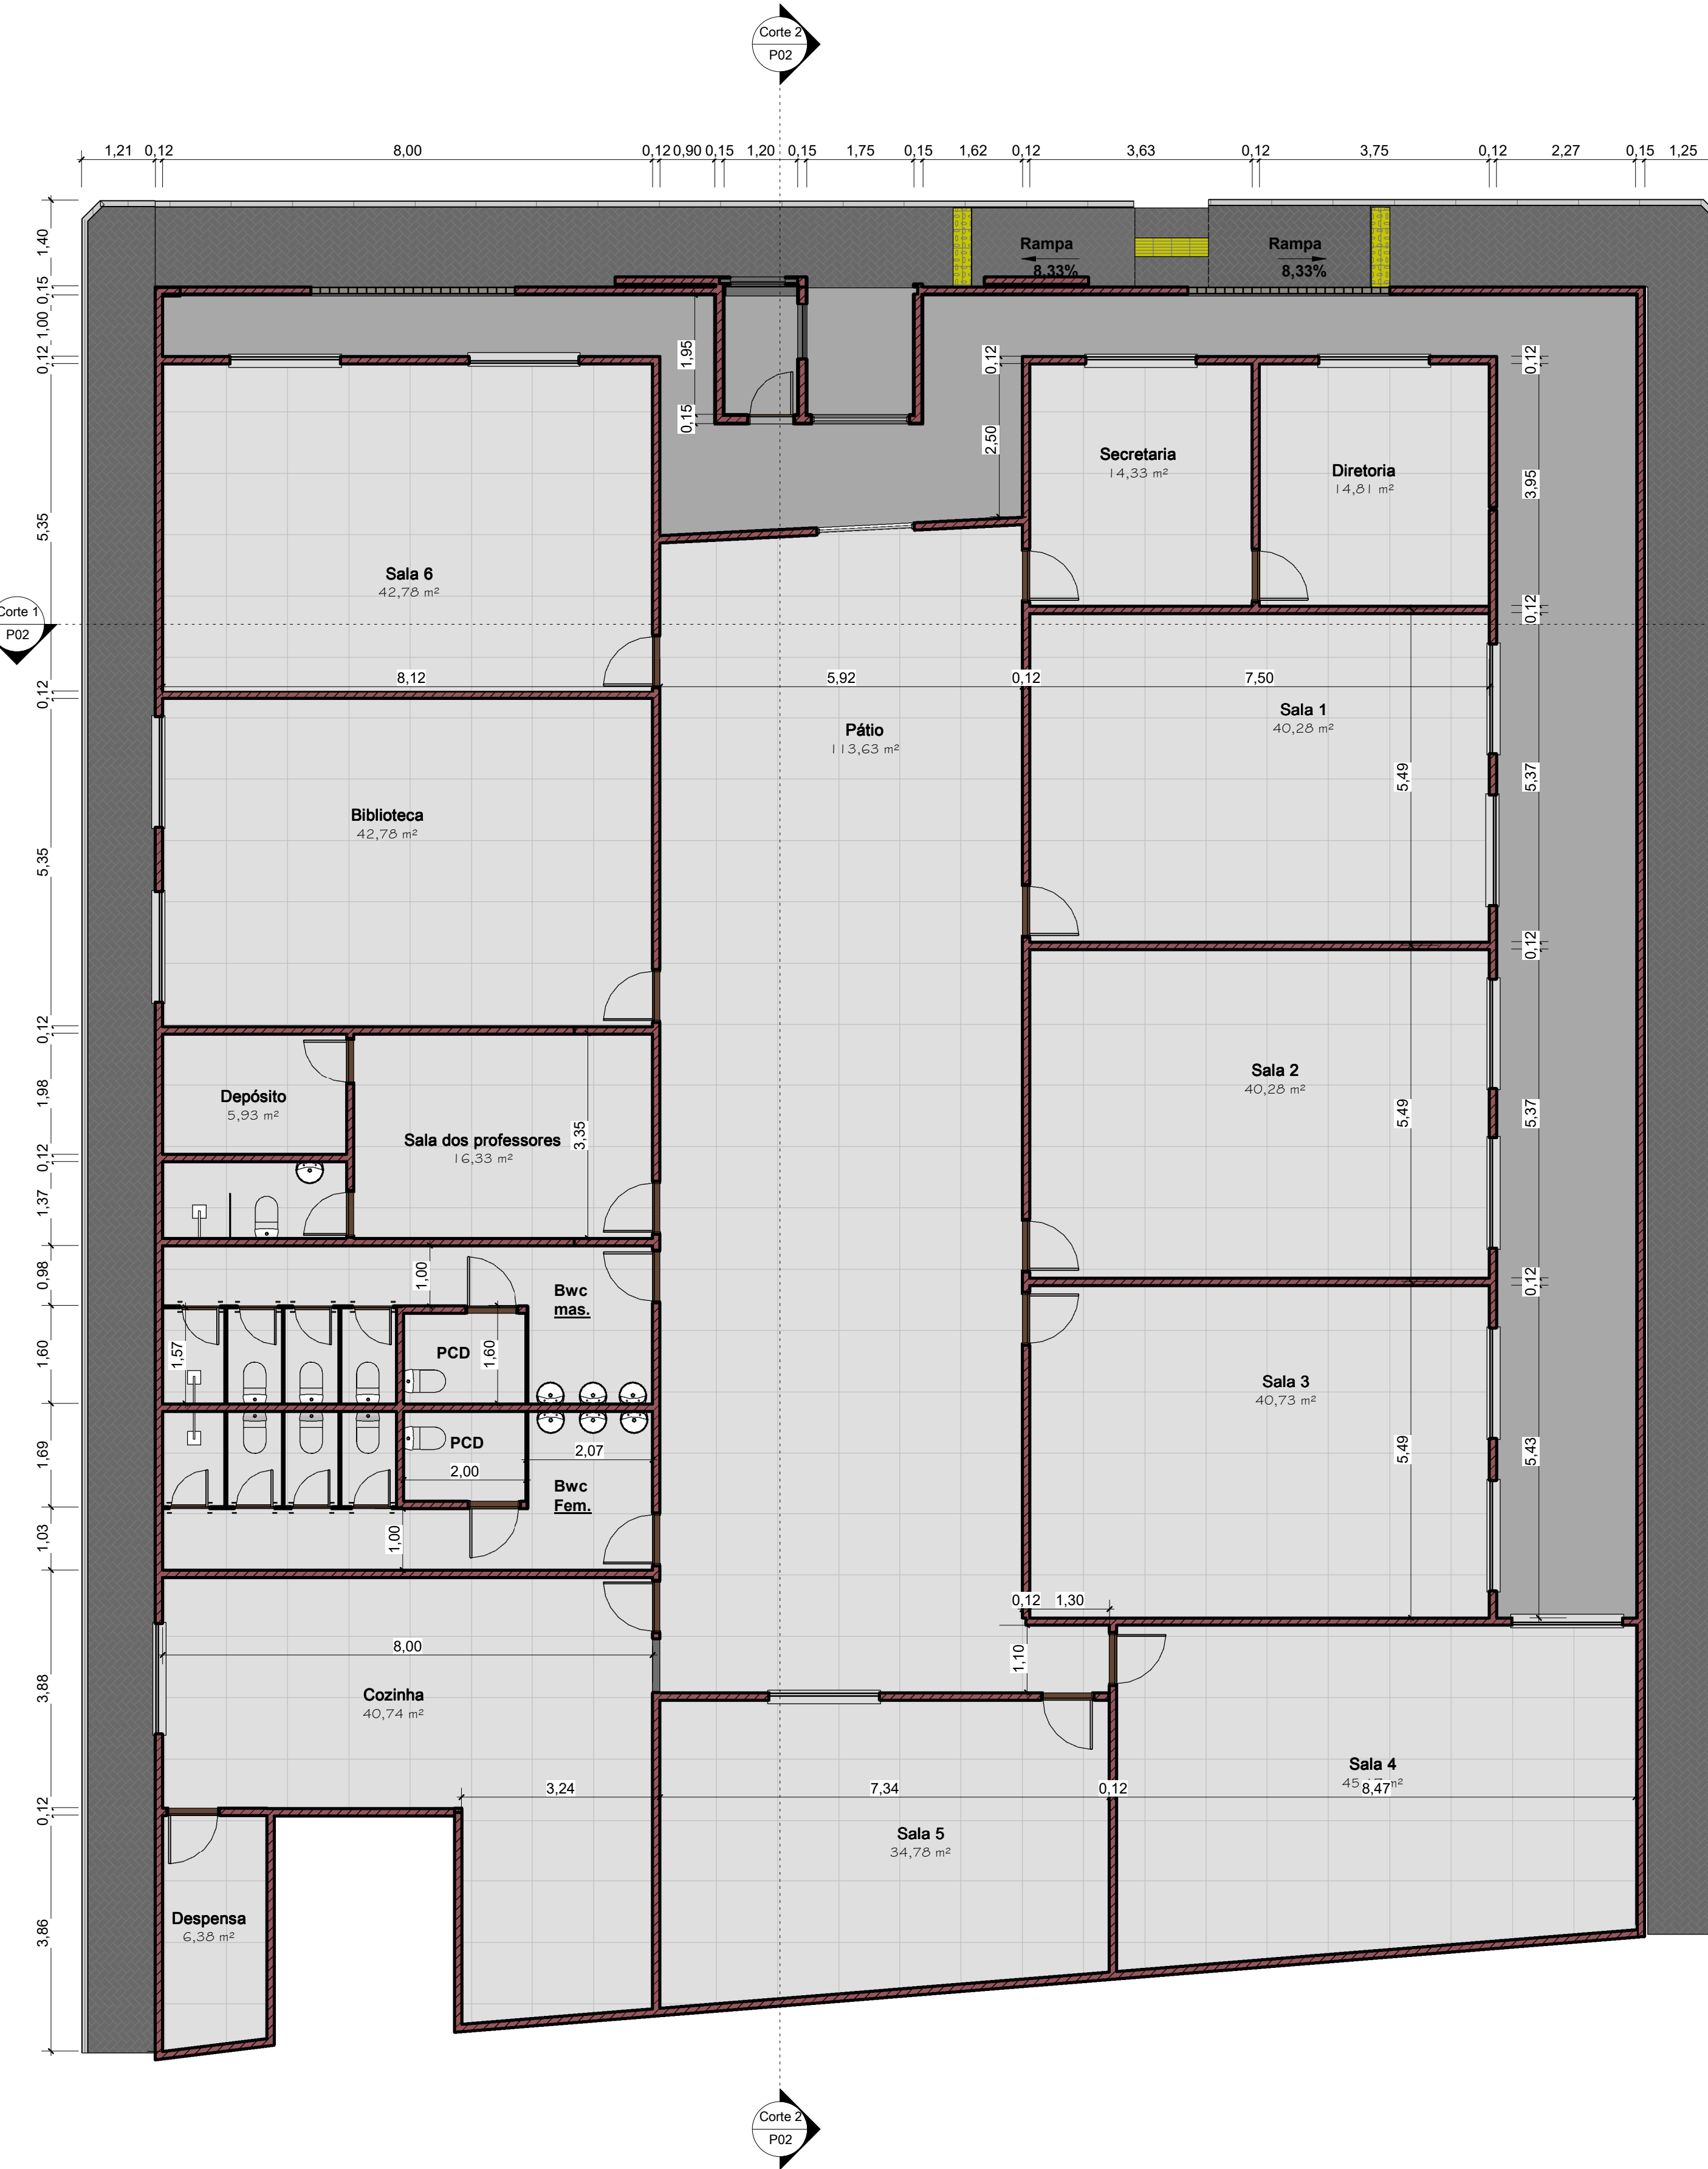


3 TERREO - FINAL
ESCALA 1:75


PROPRIETÁRIO: Prefeitura Municipal de Itirapina/SP		PROJETO ARQUITETÔNICO:	
ENDEREÇO DA OBRA: Comunidade do Unai			
PROJETO: REFORMA			
DESENHO: ARTHUR	REVISÃO: Maykon	FASE: ANTEPROJETO	DATA: 16/11/2022 07:22:06
ASSUNTO: Planta baixa Existente, Planta Baixa de Reforma e Planta Baixa Final			FRANCHA 01

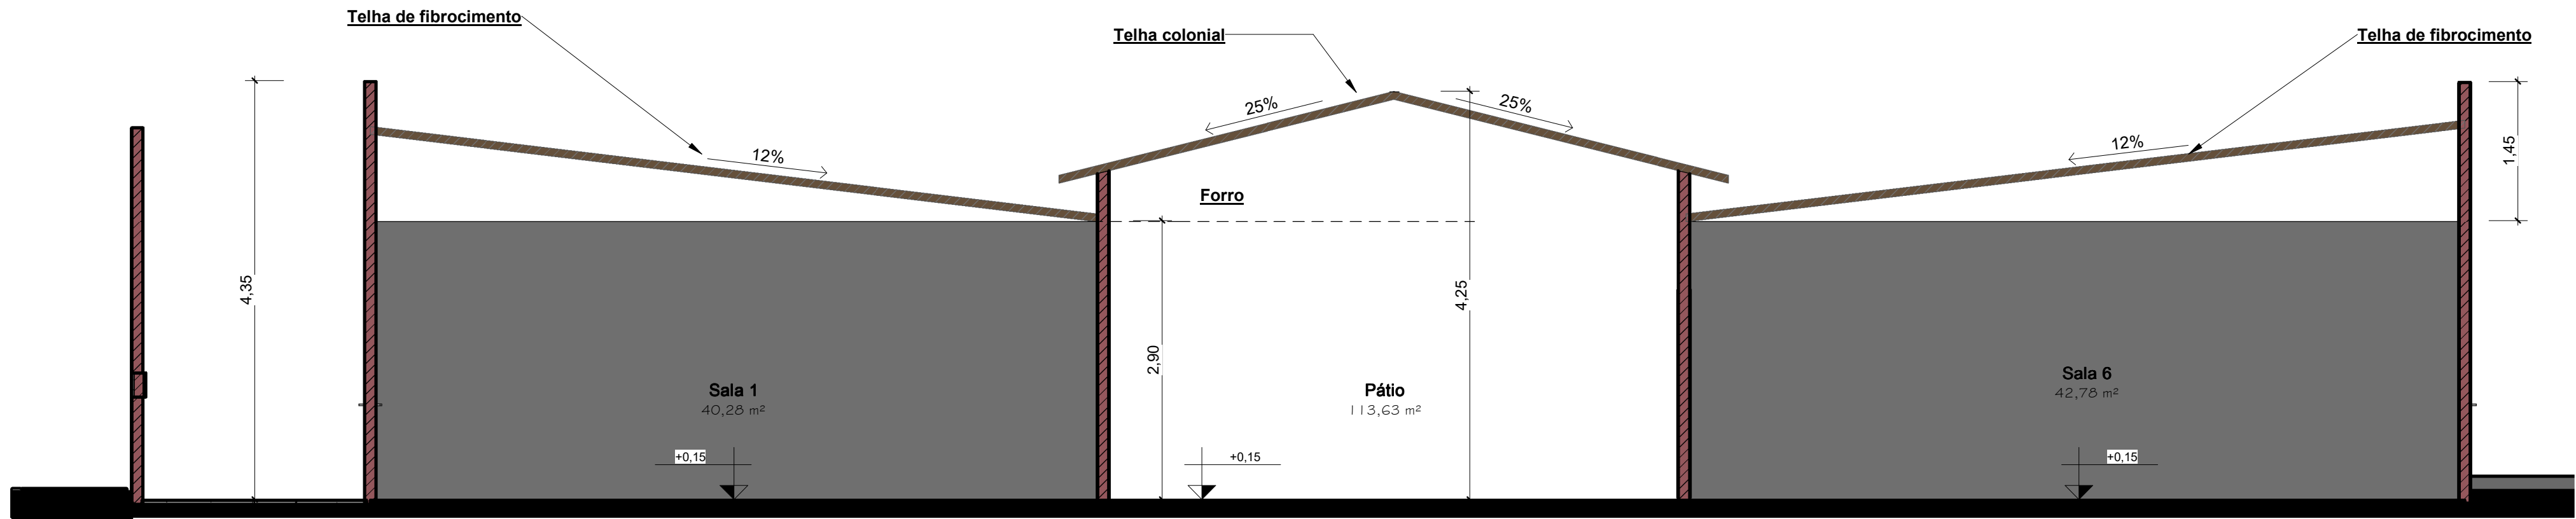

1 Corte 1
ESCALA 1:50

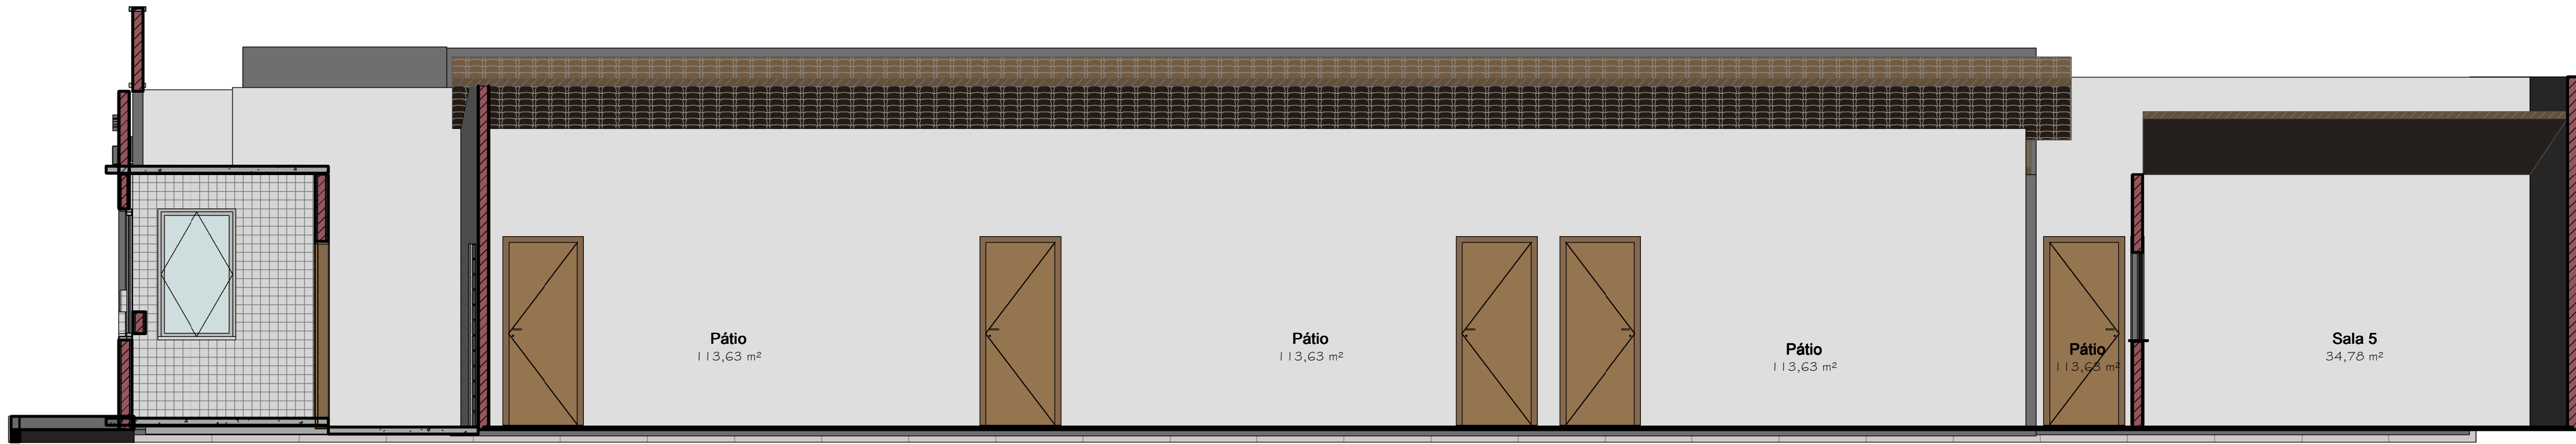

2 Corte 2
ESCALA 1:50

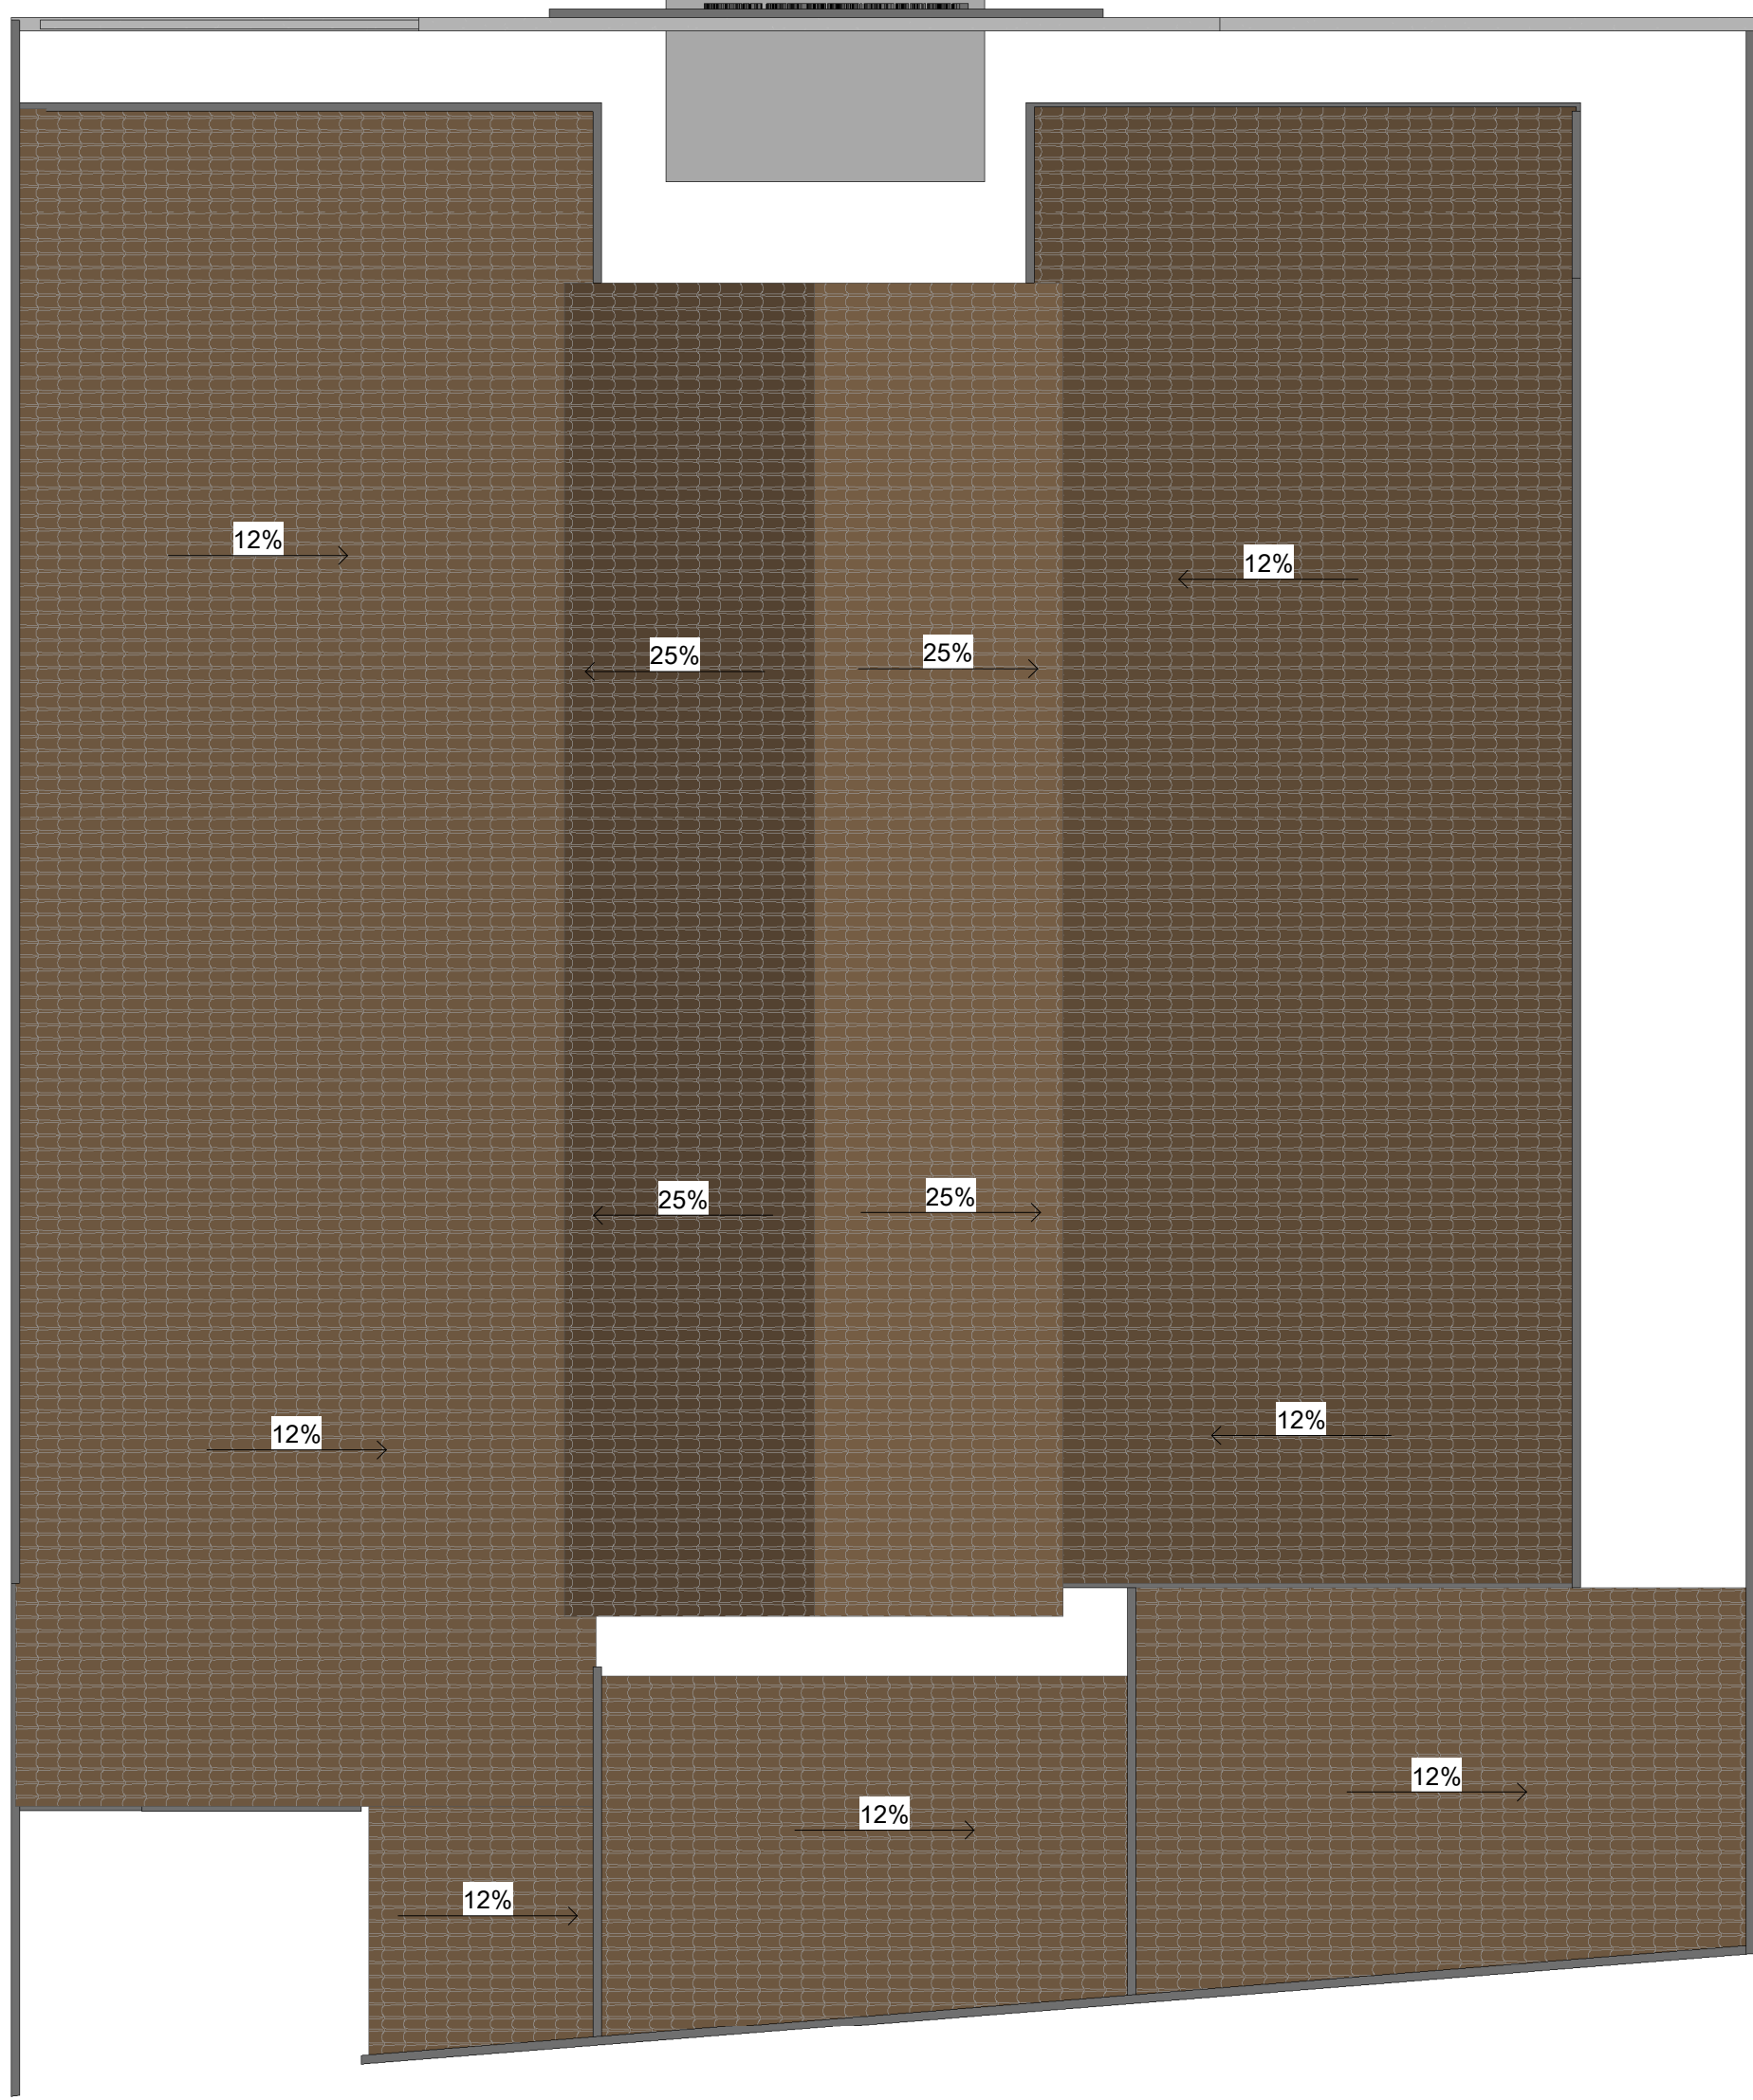

5 COBERTURA
ESCALA 1:100



4 {3D}
ESCALA



3 FACHADA POSTERIOR
ESCALA 1:50

PROPRIETÁRIO:
Prefeitura Municipal de Ielmo Marinho

ENDEREÇO DA OBRA:
Comunidade de Umarí

PROJETO ARQUITETÔNICO:

PROJETO: REFORMA

DESIGNO:
Autor

REVISÃO:
Verificador

FASE:
ANTEPROJETO

DATA:
16/11/2022 07:22:09

CORTES, FACHADAS, 3D

P02

02