




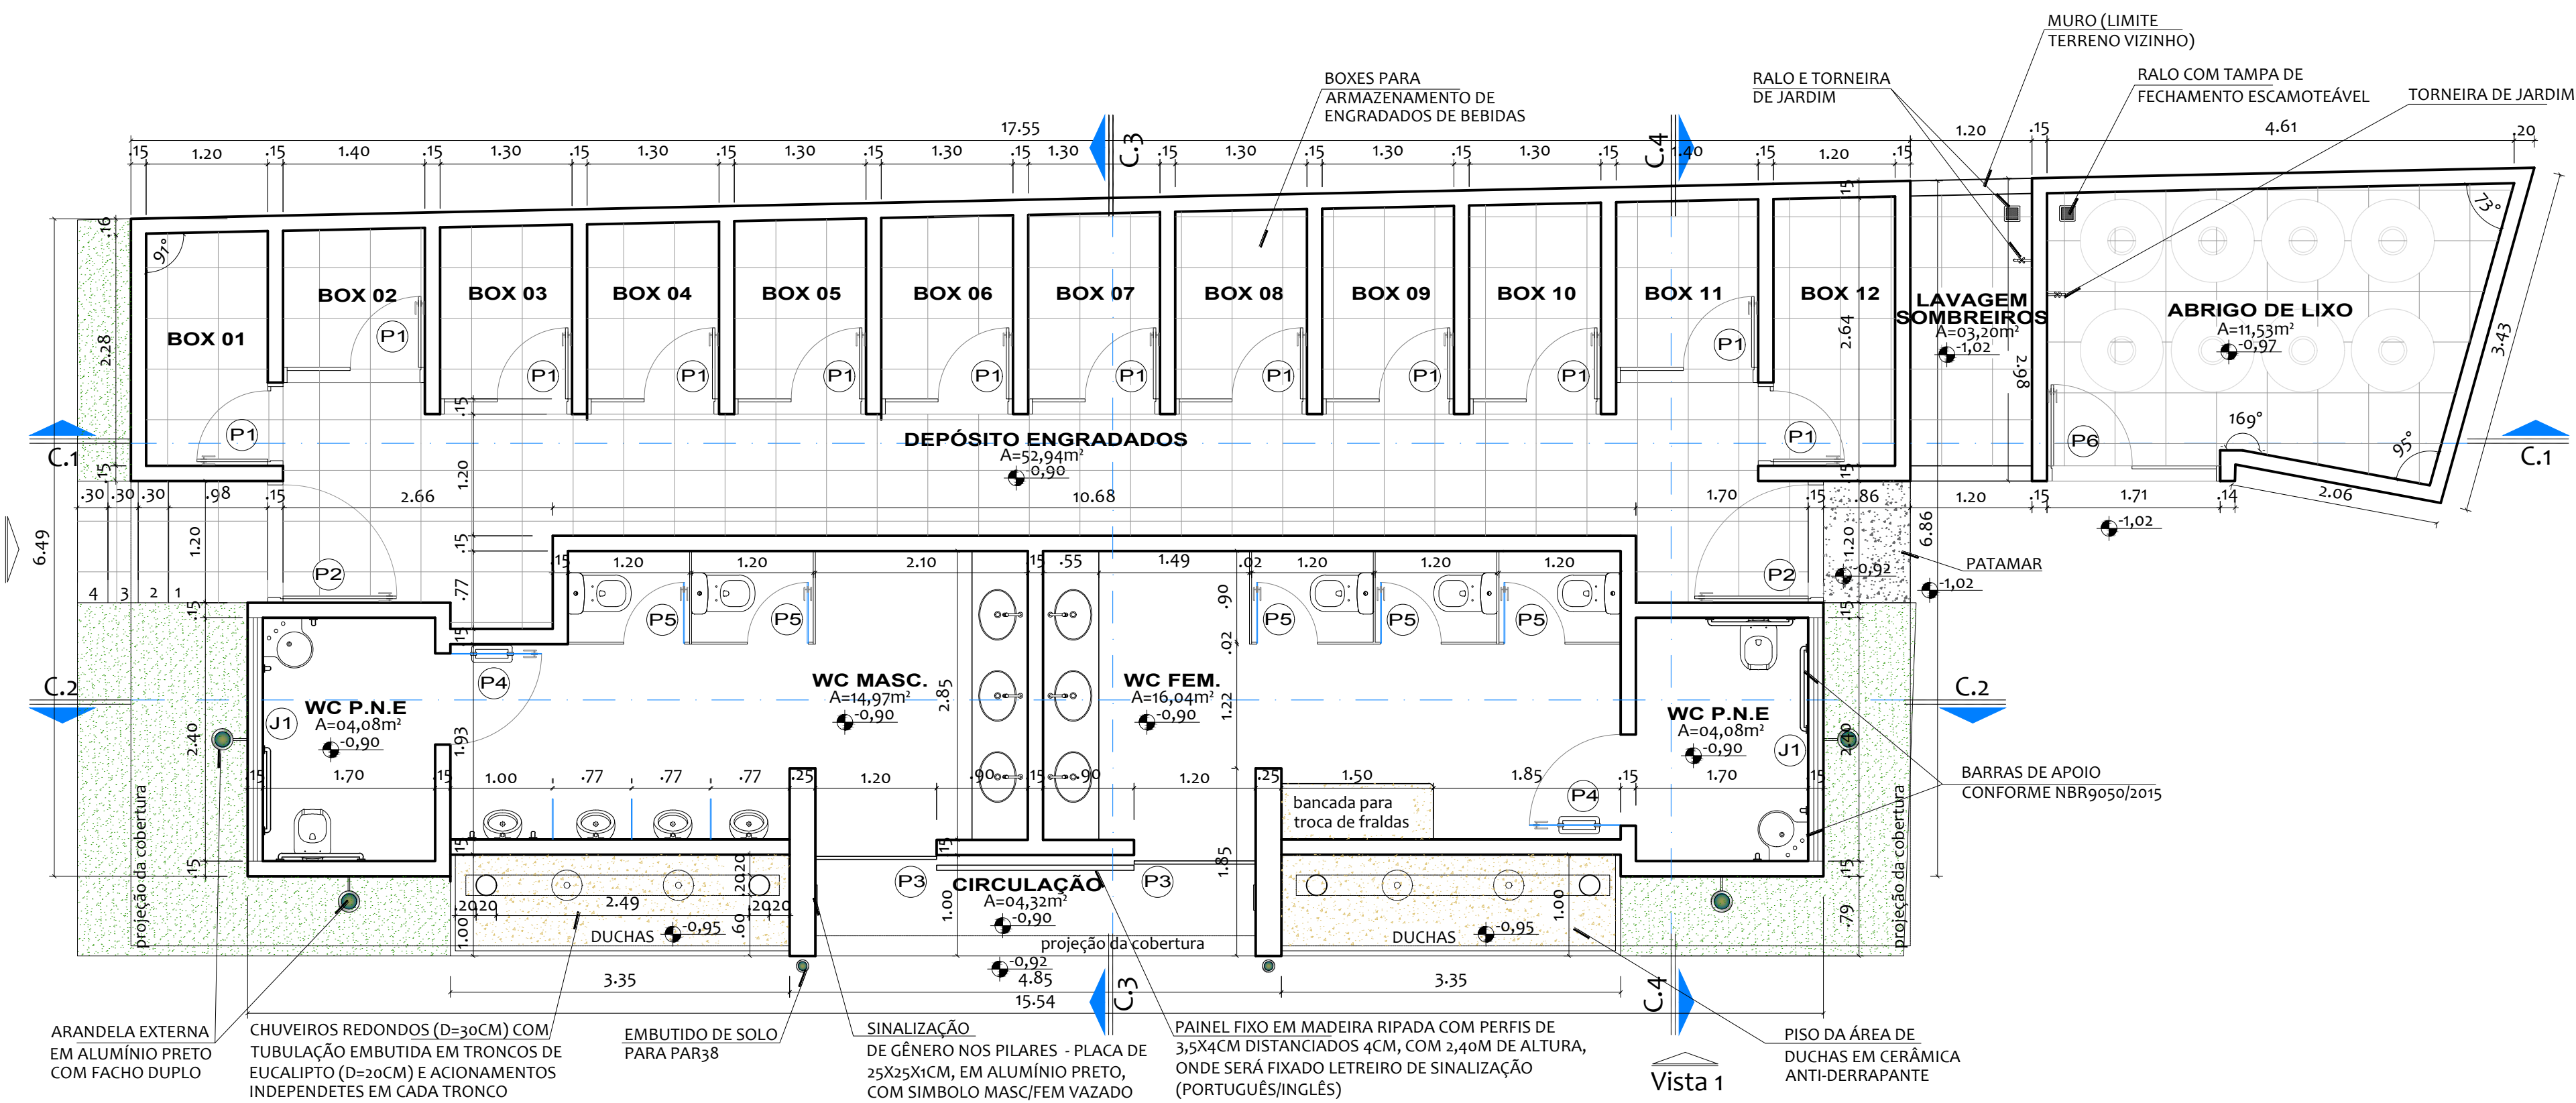


BLOCO DEPÓSITO/BANHEIROS - PLANTA BAIXA
REFORMA DA ORLA - MAXARANGUAPER/N
Escala: 1/50

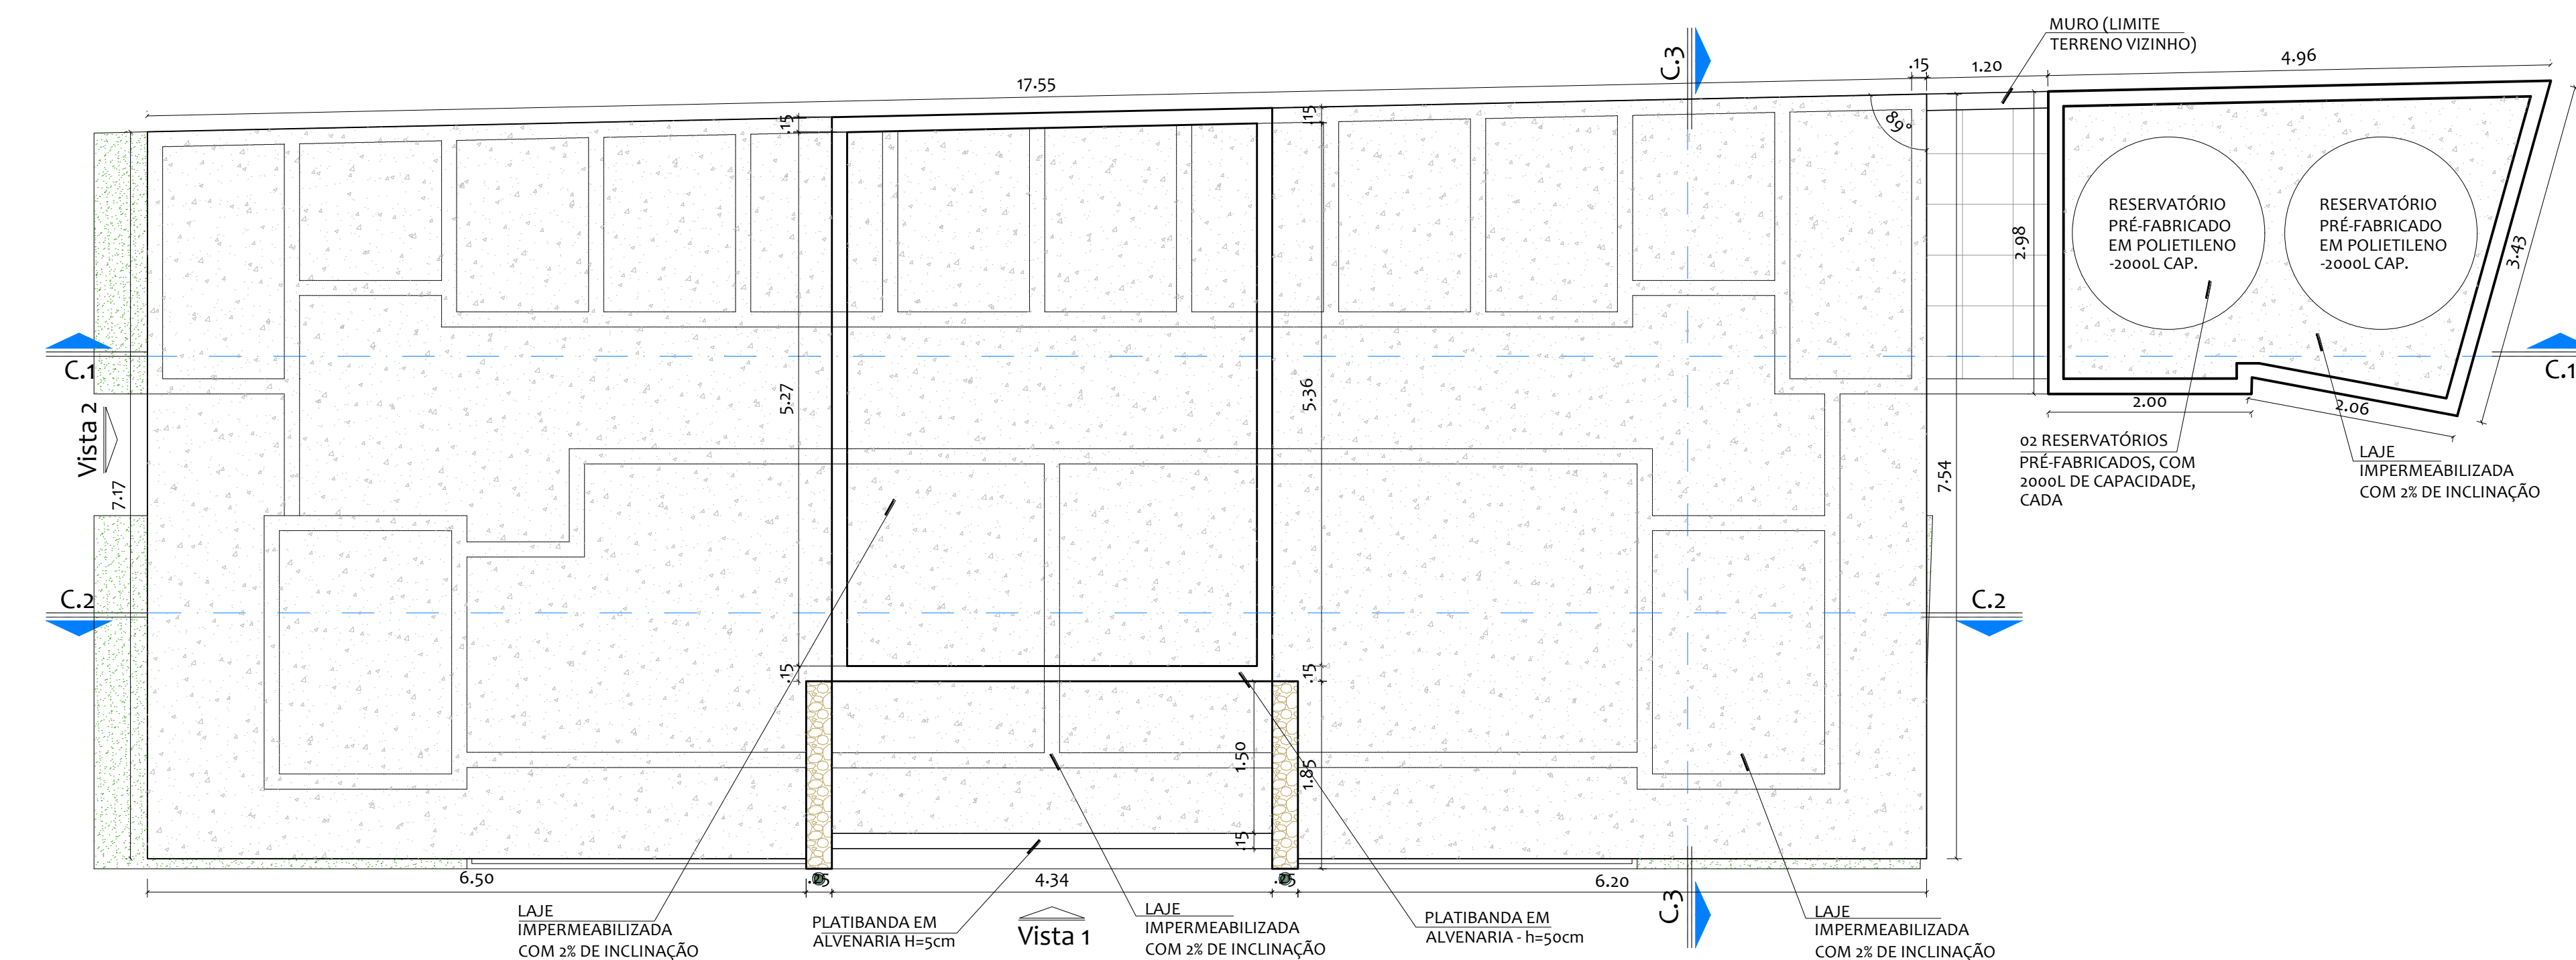


BLOCO DEPÓSITO/BANHEIROS - PLANTA DE COBERTURA
REFORMA DA ORLA - MAXARANGUAPER/N
Escala: 1/50

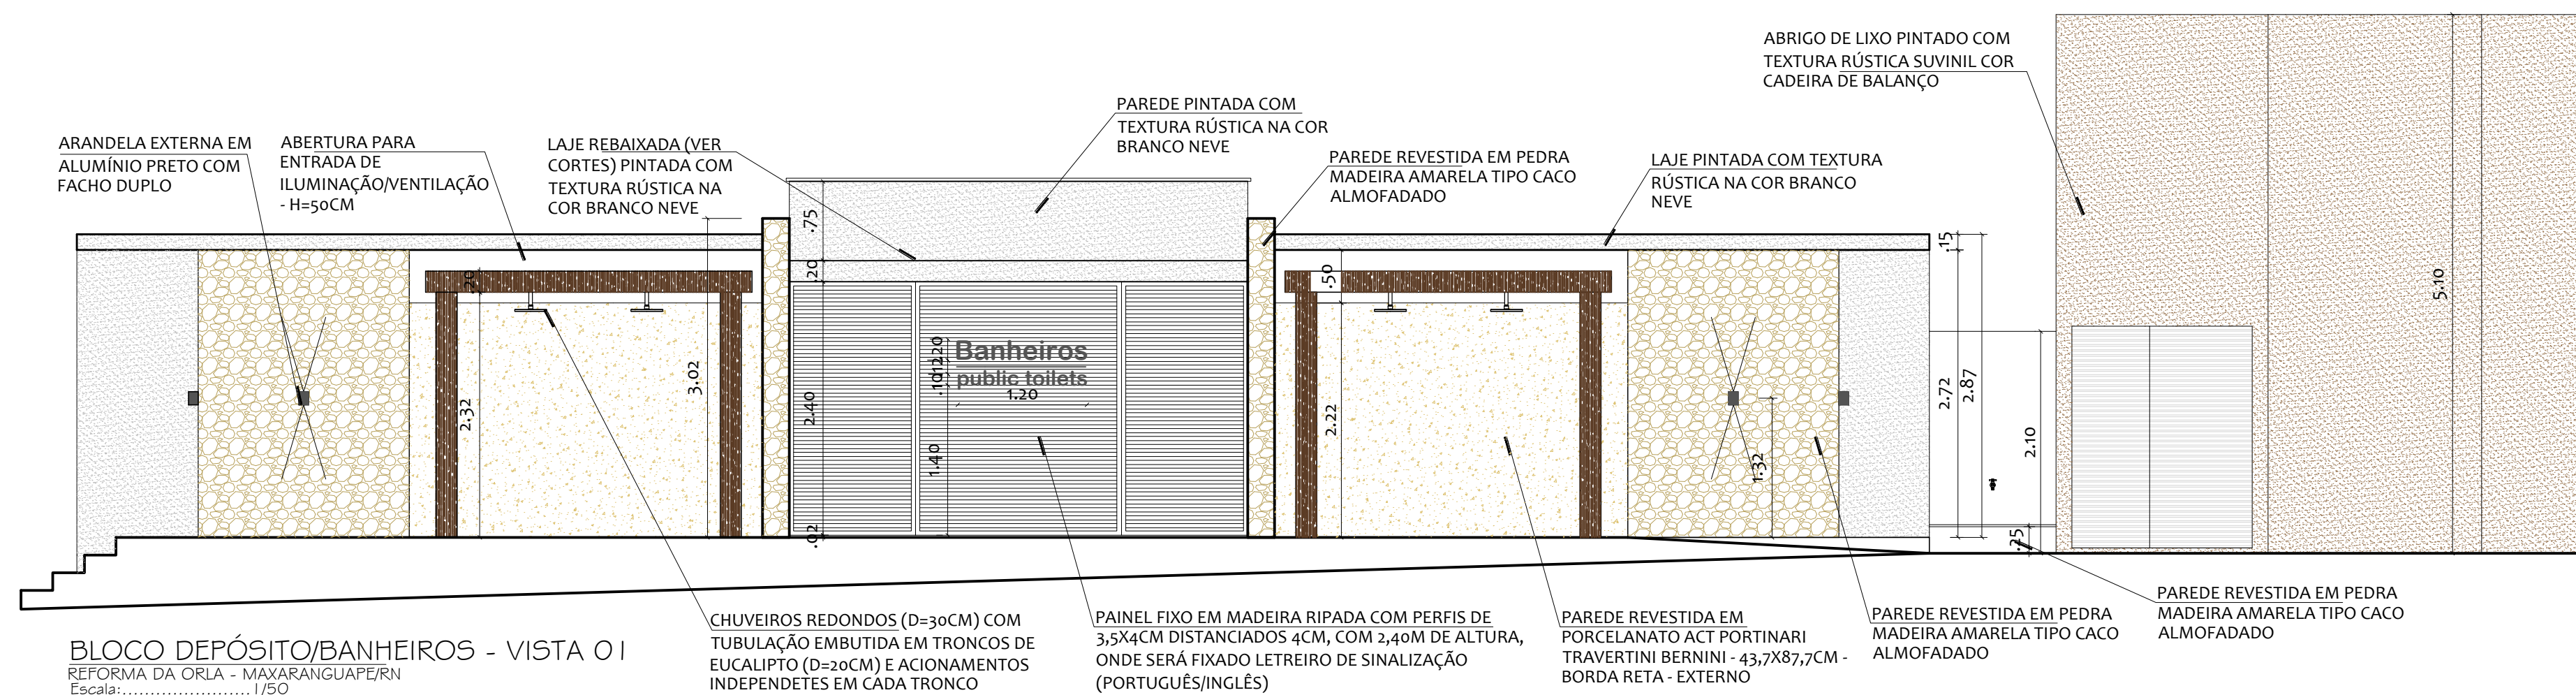


BLOCO DEPÓSITO/BANHEIROS - VISTA 01
REFORMA DA ORLA - MAXARANGUAPER/N
Escala: 1/50

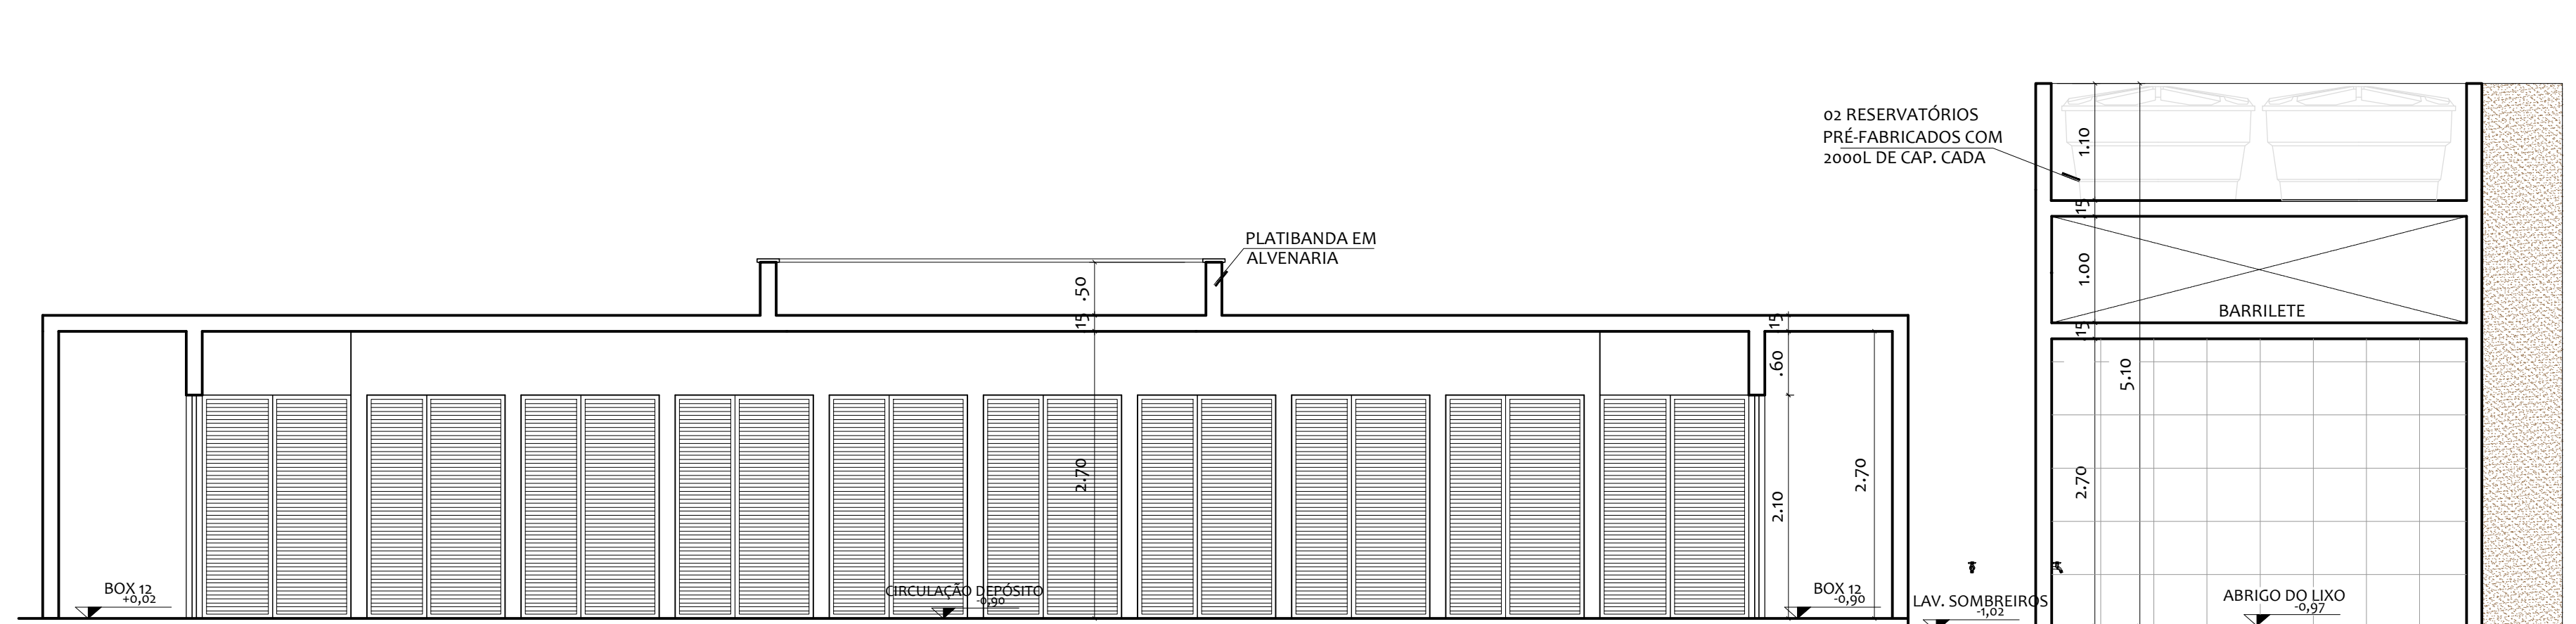

BLOCO DEPÓSITO/BANHEIROS - CORTE 01
REFORMA DA ORLA - MAXARANGUAPER/N
Escala: 1/50

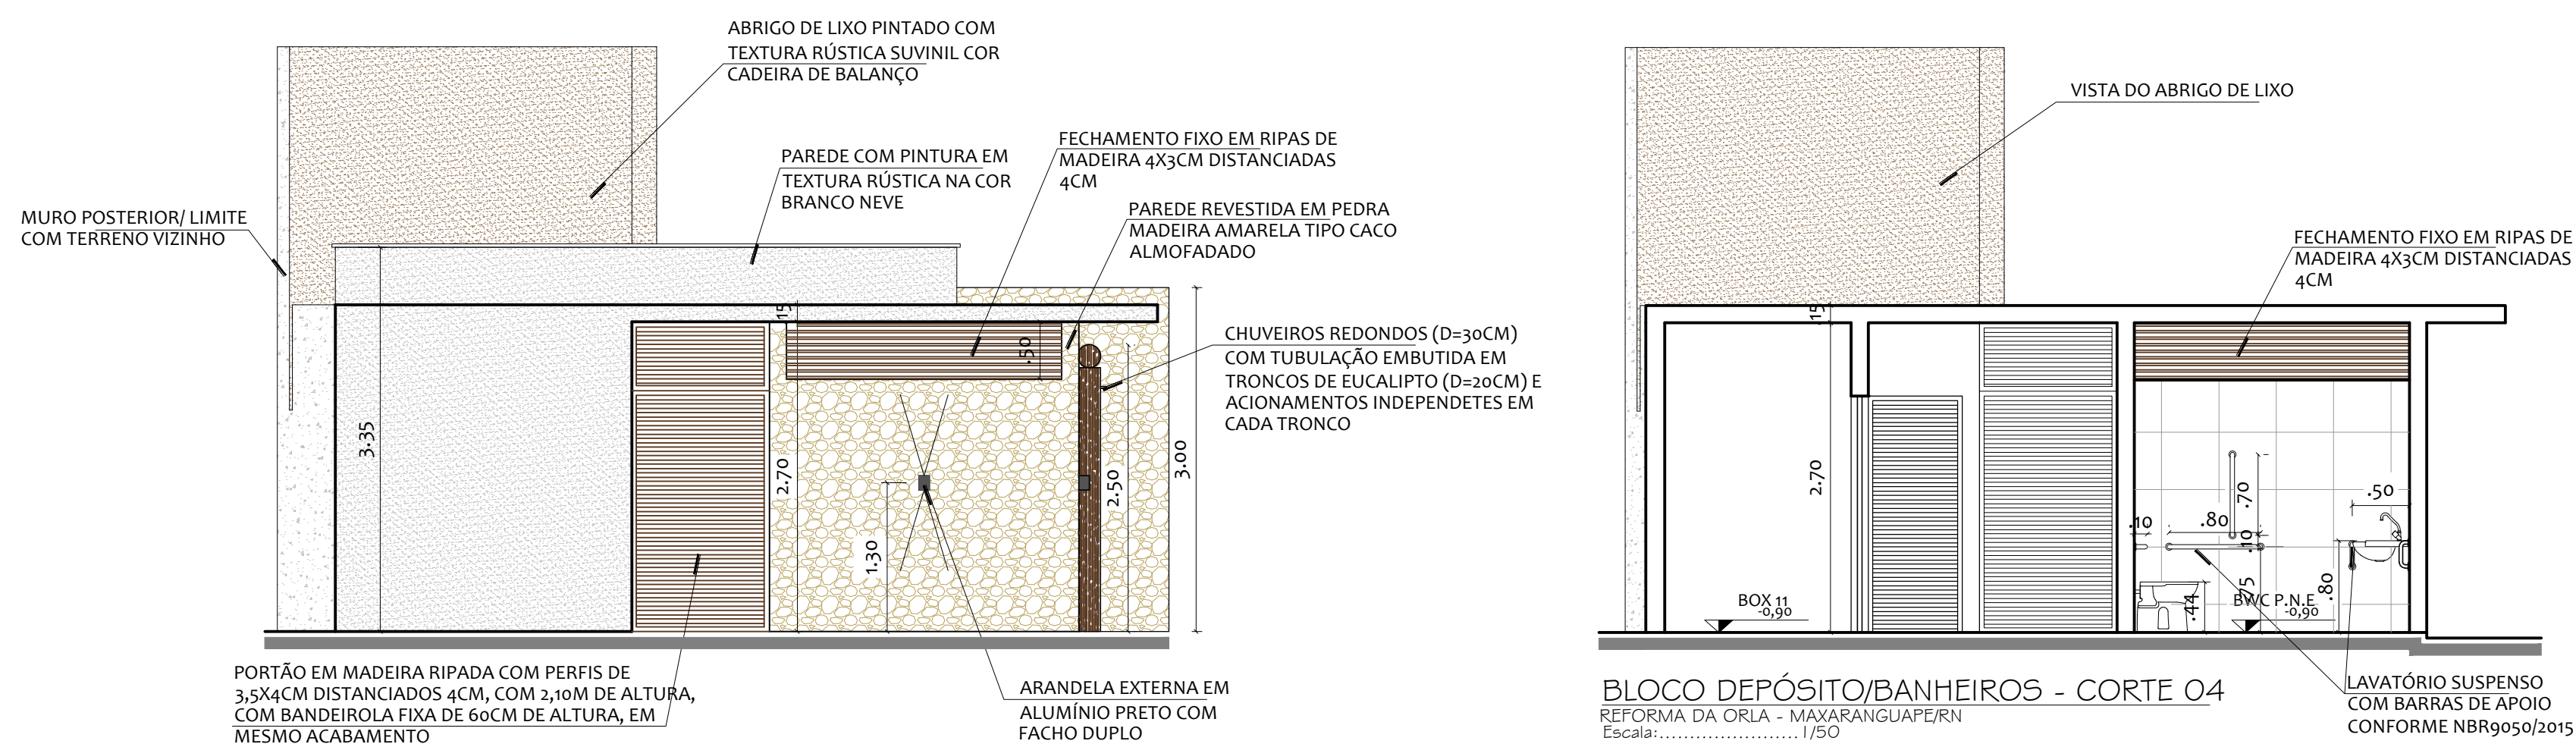

BLOCO DEPÓSITO/BANHEIROS - VISTA 02
REFORMA DA ORLA - MAXARANGUAPER/N
Escala: 1/50

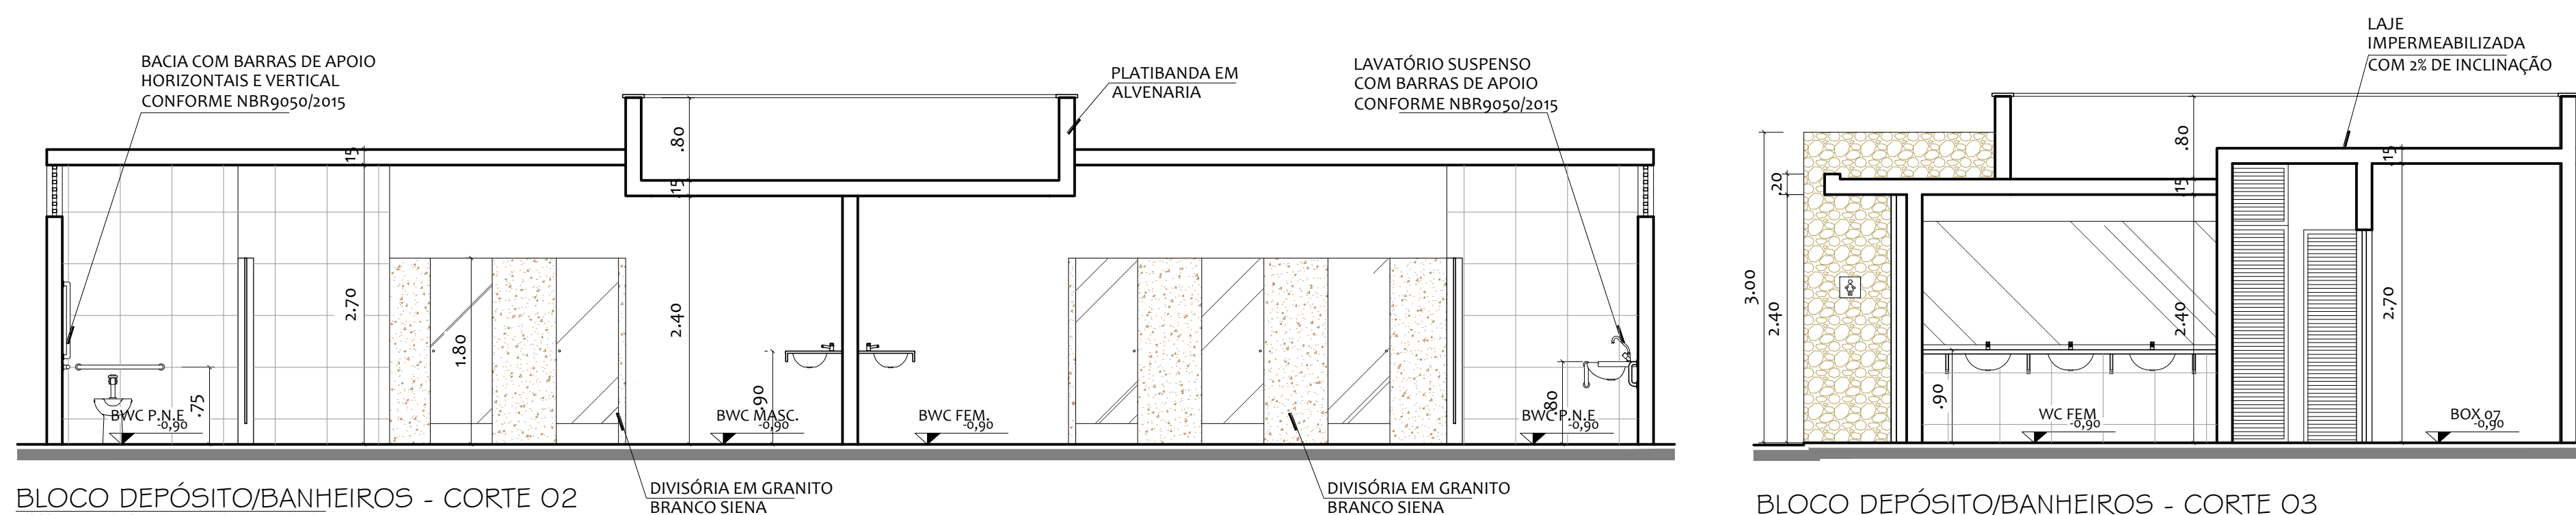

BLOCO DEPÓSITO/BANHEIROS - CORTE 02
REFORMA DA ORLA - MAXARANGUAPER/N
Escala: 1/50

BLOCO DEPÓSITO/BANHEIROS - CORTE 03
REFORMA DA ORLA - MAXARANGUAPER/N
Escala: 1/50



BLOCO BANHEIROS/DEPÓSITO - PERSPECTIVA 3D
REFORMA DA ORLA - MAXARANGUAPER/N
Escala: 1/50

QUADRO ESQUADRIAS


LEG.	ALT.	LARG.	PEIT.	ESPECIFICAÇÃO	QUANT.
P1.	2,10	0,70	X	porta de giro, em alumínio branco veneziana com complemento fixo de acordo com o vão	12
P2.	2,10	1,20	X	porta de giro, em madeira ripada, com perfis de 3,5cm (frente) x 4cm (prof) distanciados 4cm e bandeira em mesmo acabamento, com 60cm de altura	02
P3.	2,40	1,20	X	porta de correr, em madeira ripada, com perfis de 3,5cm (frente) x 4cm (prof) distanciados 4cm (quando abertas ficarão atrás de painel fixo em mesmo acabamento)	02
P4.	1,60	0,90	X	porta de giro, em vidro com película jateada, com puxador de inox, maçaneta tipo alavanca e faixa de 40cm de revestimento anti-impactos na margem inferior	02
P5.	1,60	0,60	X	porta de giro, em vidro com película jateada	05
P6.	2,10	0,80	X	porta de giro, em alumínio branco ripado, com perfis de 3,5cm (frente) x 4cm (prof) distanciados 4cm com parte fixa em mesmo acabamento	01
J1	0,50	2,40	2,20	fechamento fixo em ripas de madeira 4x3cm distanciadas 4cm	02

QUADRO DE REVESTIMENTOS INTERNOS (demais revestimentos vide fachadas)

AMBIENTE	PISO	PAREDE	TETO
DEPÓSITO	cerâmica 50x50cm	tinta epóxi cinza claro	laje com aplicação de pintura cor branco neve
BANHEIROS	porcelanato 60x60cm bege acet. anti-derrapante	porcelanato 60x60cm bege acet. anti-derrapante	laje com aplicação de pintura cor branco neve
ABRIGO LIXO	cerâmica 50x50cm	cerâmica 50x50cm	laje com aplicação de pintura cor branco neve

QUADRO DE ÁREAS

ÁREA CONSTRUÍDA	136,55m²
ÁREA DE COBERTURA (laje impermeabilizada)	138,42m²
ÁREA ÚTIL	105,67m²

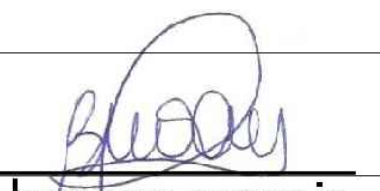Proprietário: 
Autor: **brenna morais**
arquiteta e interiores
cru 69720-6
Execução: _____
Fiscalização: _____

Título: **PROJETO ARQUITETÔNICO DE REFORMA E REVITALIZAÇÃO DA ORLA DA BARRA DE MAXARANGUAPER - RN**
CR: 1.040.132-34/2017

Endereço: RUA QUINZE DE NOVEMBRO - CENTRO - BARRA DE MAXARANGUAPER/RN

Conteúdo: DETALHAMENTO BLOCO DE BANHEIROS, DEPÓSITO E ABRIGO DO LIXO
Prancha: 06/07

Desenho: MONALIZA RODRIGUES/BRENNAMORAI
Escala: 1/50
Data: NOV/2018

Modificação: _____ Observação: _____

DIREITOS AUTORAIS RESERVADOS. PROIBIDA QUALQUER MODIFICAÇÃO NO TODO OU EM PARTE, SEM AUTORIZAÇÃO POR ESCRITO DO AUTOR DO PROJETO