




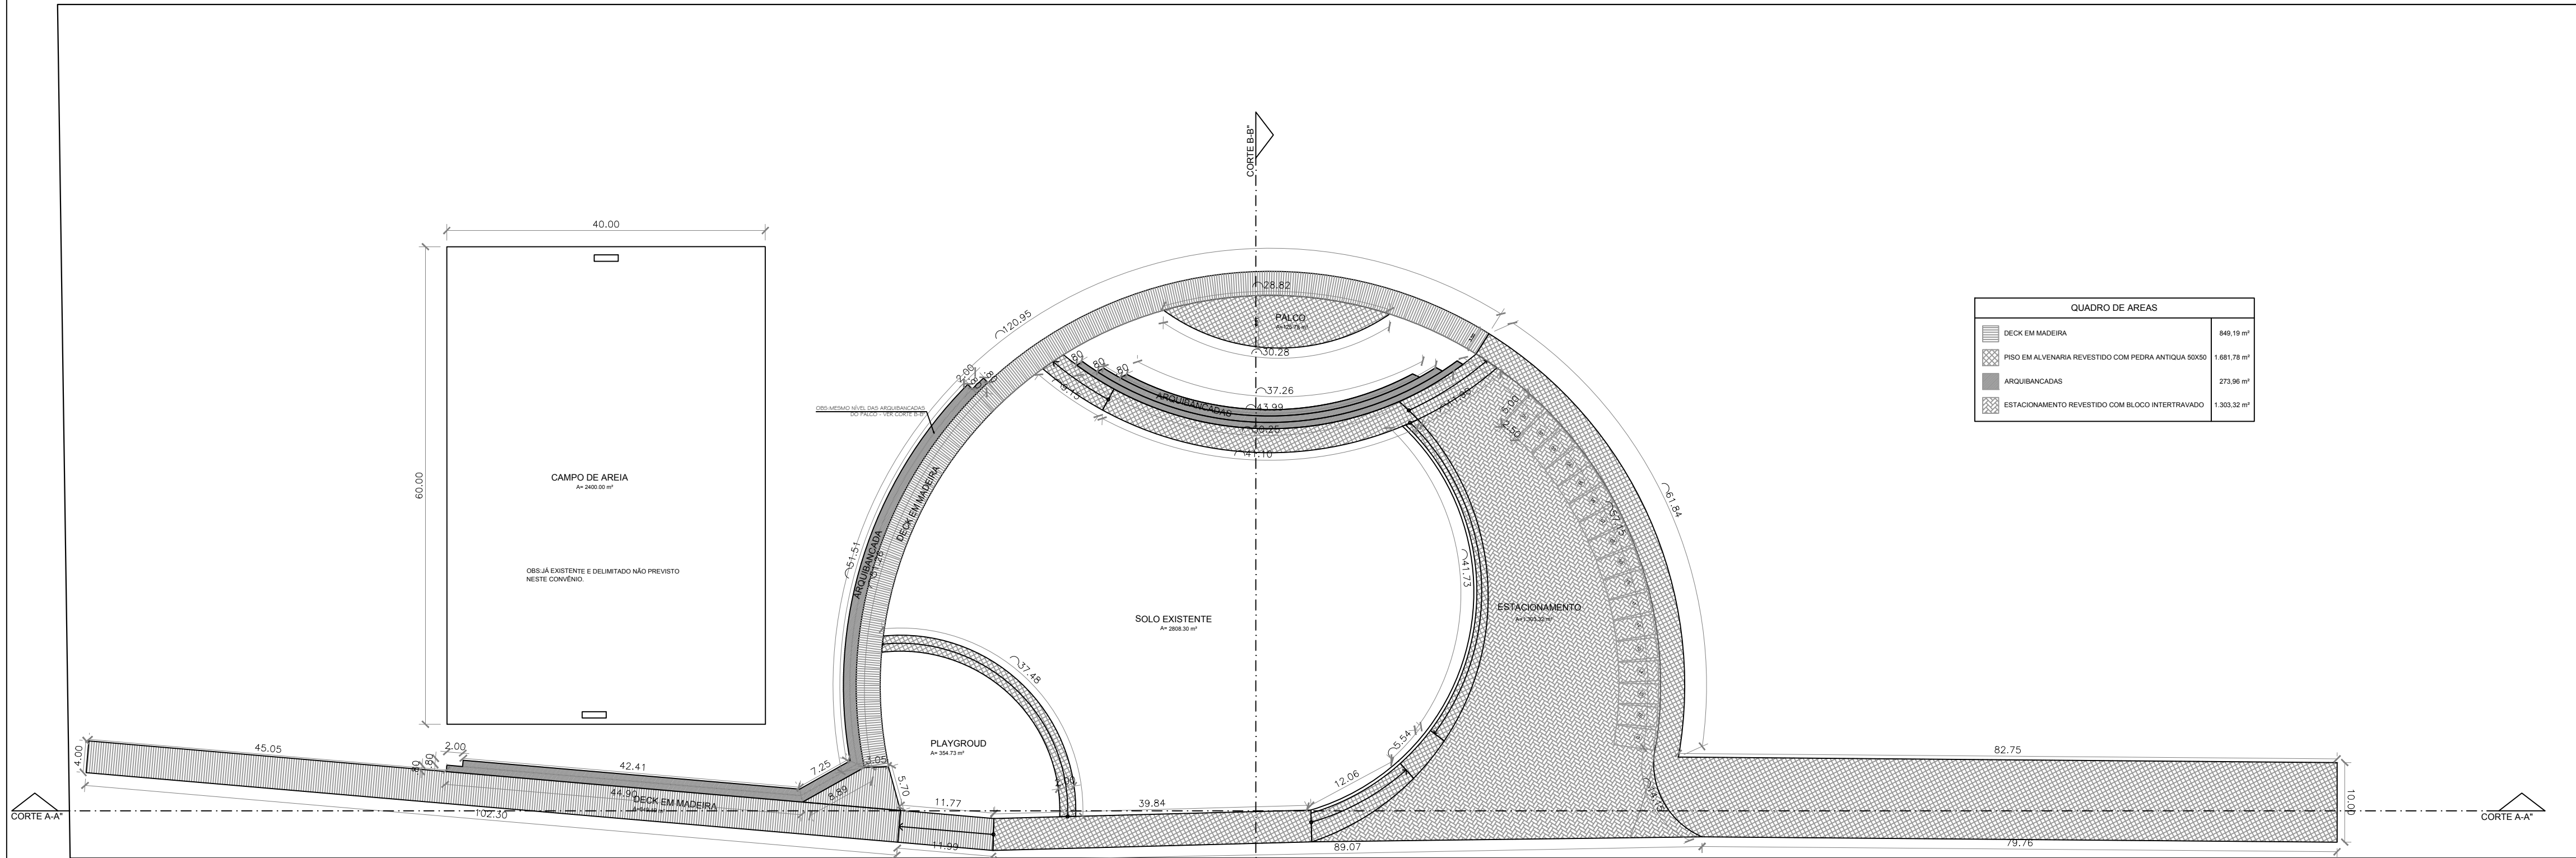


01 PLANTA BAIXA
ESCALA 1/500

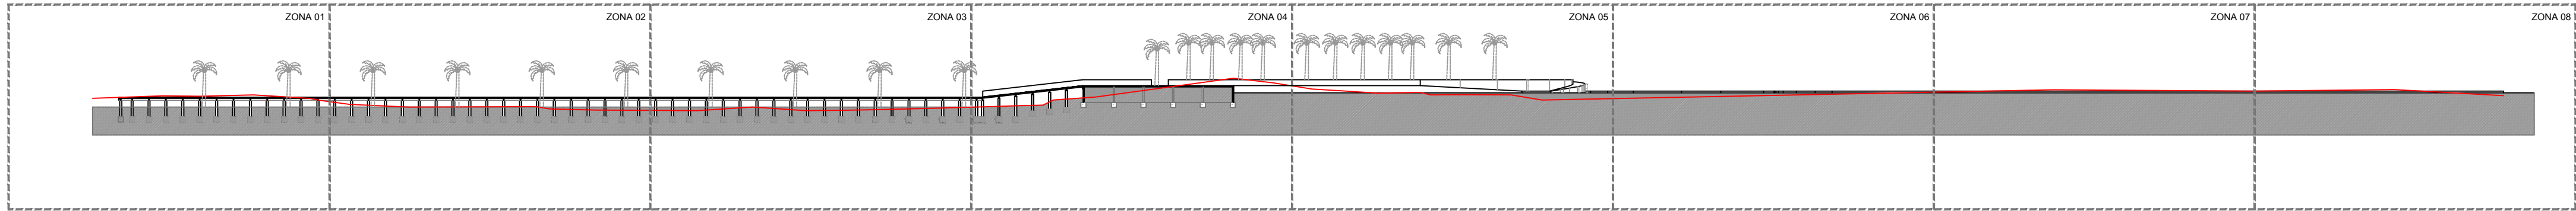


02 MAPA DE ZONEAMENTO
ESCALA 1/500

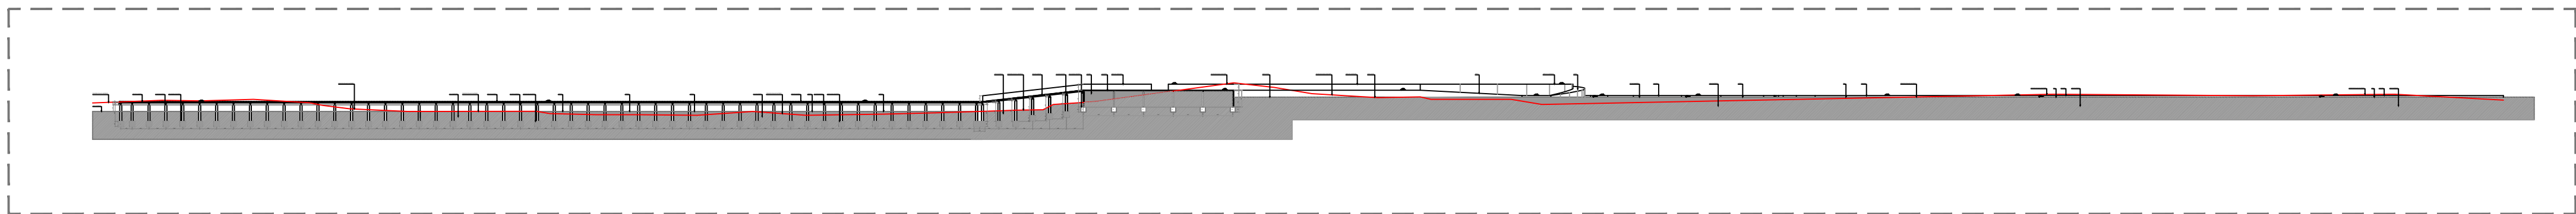


03 CORTE A-A
ESCALA 1/500

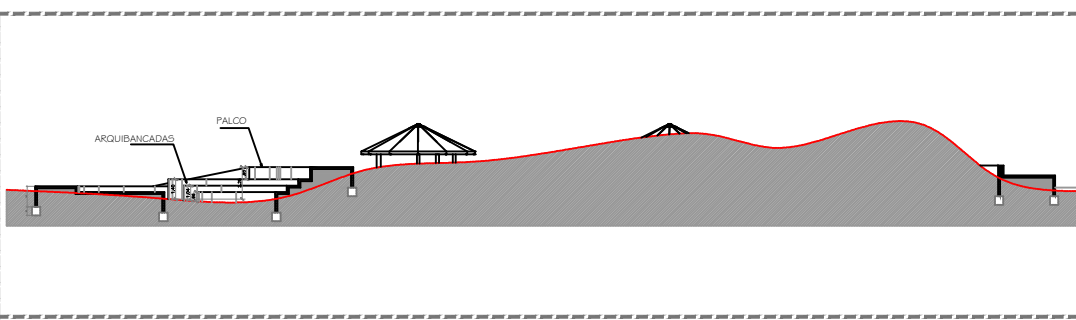

04 CORTE B-B
ESCALA 1/500

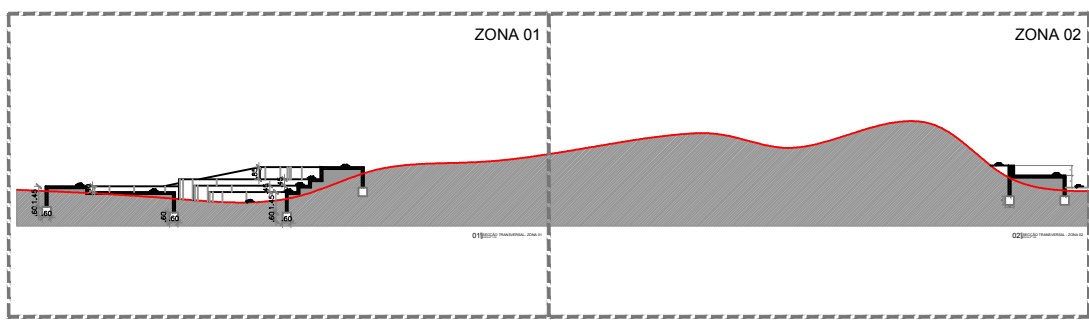

05 MAPA ZONEAMENTO
ESCALA 1/500

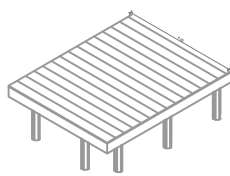

AUTOR: MARIA HELENA BEZERRA DE OLIVEIRA
ENG. CIVIL- CREA RN 211502646-2

PROPRIETÁRIO:

EXECUÇÃO:

PREFEITURA MUNICIPAL
DE SÃO MIGUEL DO GOSTOSO

PROJETO:
PROJETO DE ARQUITETURA
OBRA:
CONSTRUÇÃO DA PRAÇA NA PRAIA DE MACEIÓ, MUNI
CÍPIO DE SÃO MIGUEL DO GOSTOSO – RN.
SISTEMA:
PLANTA BAIXA E CORTES A-A” E B-B”
MAPA DE ZONEAMENTO.

Área do Terreno: 4108.22 m²	DATA: 05.07.18	PRANCHA 01/02
Área Construída: 4108.22 m²	ESCALA: 1/500	