



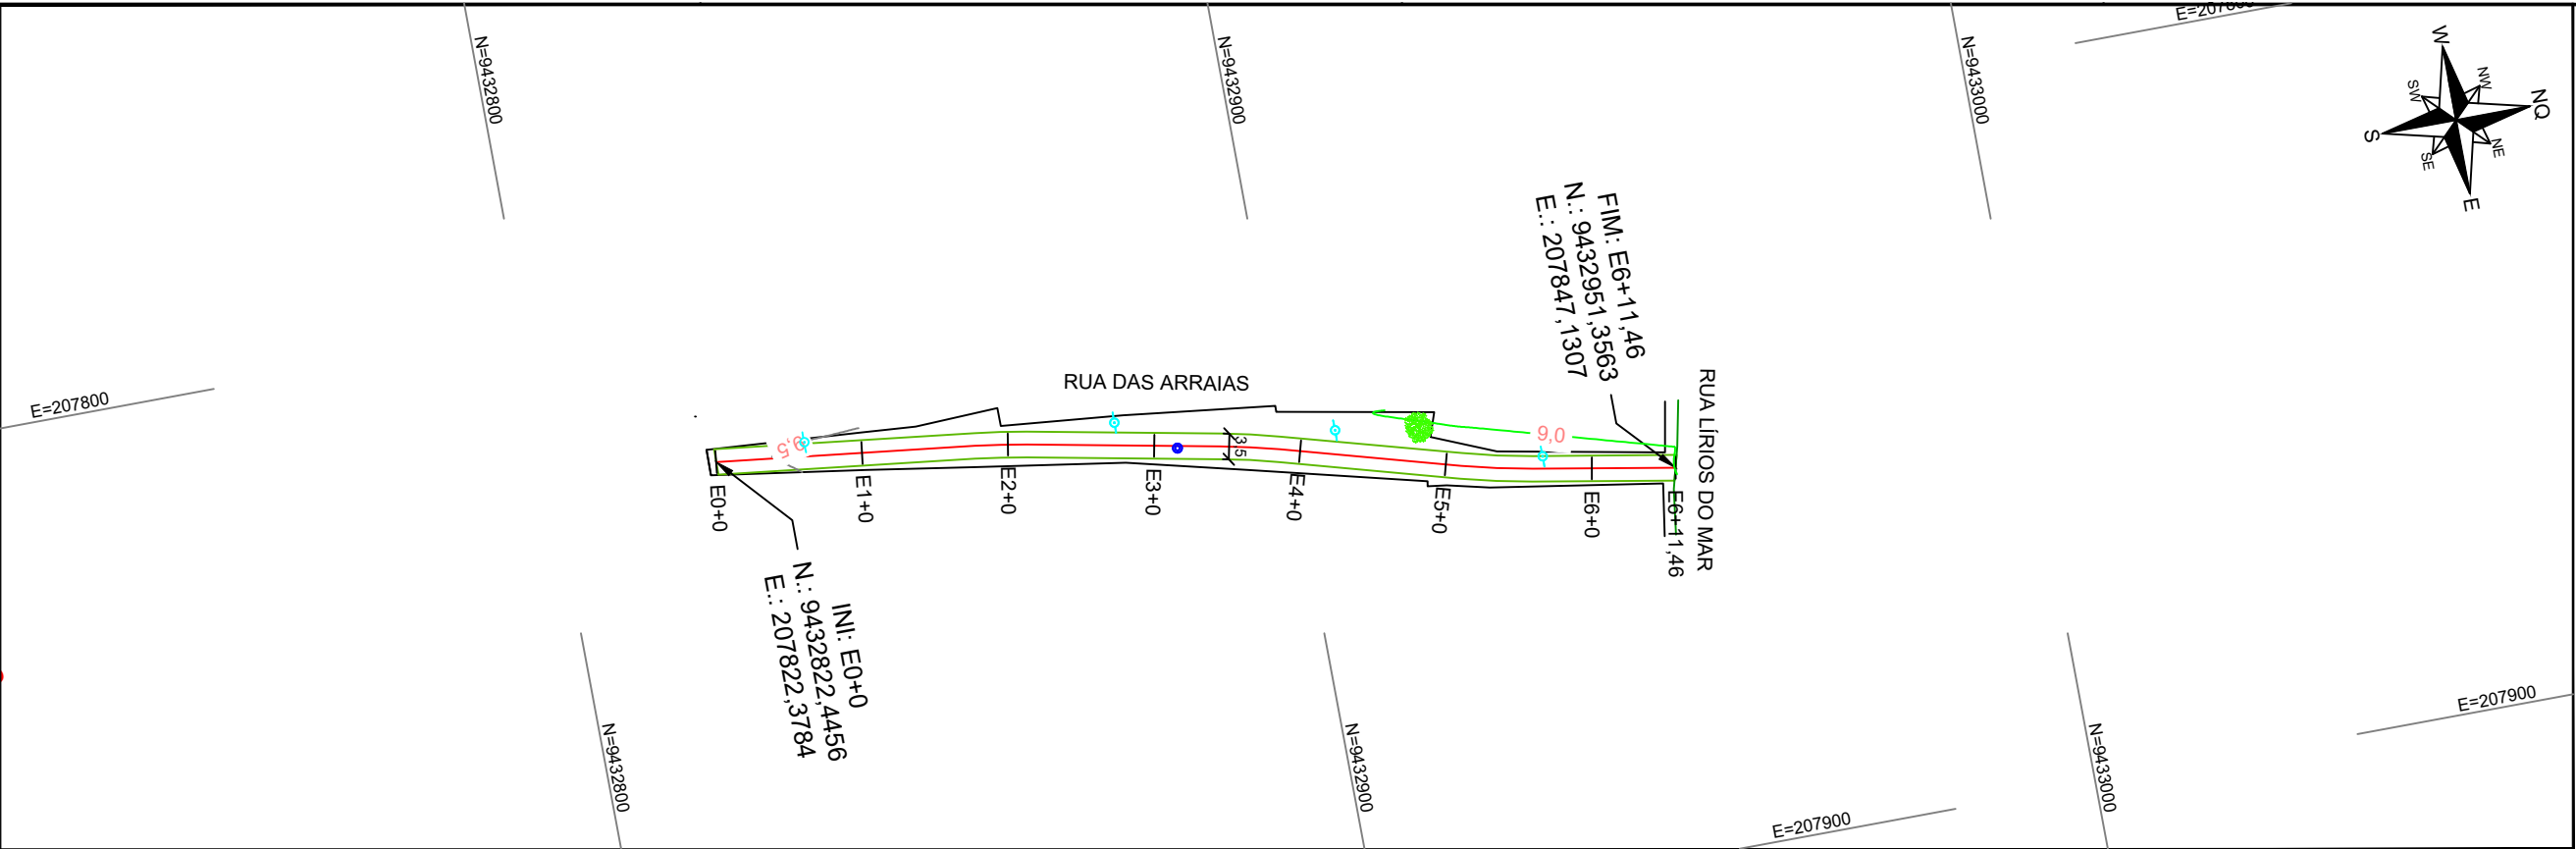


RUA DAS ARRAIAS - E0+0 ATÉ E6+11,46
PERFIL LONGITUDINAL - ESC.: V=1:100 H=1:1000

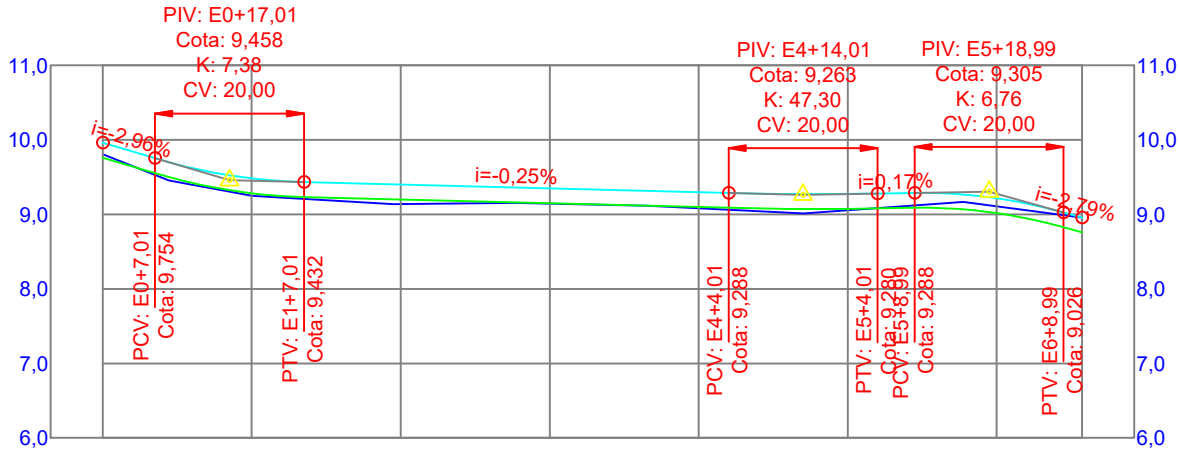

ESTACAS	E0+0	E1+0	E2+0	E3+0	E4+0	E5+0	E6+0	E6+11,46
COTAS DO TERRENO	9,806	9,250	9,140	9,143	9,082	9,054	9,107	8,957
GREIDE PROJETADO	9,962	9,484	9,399	9,349	9,298	9,275	9,216	8,957

PLANTA DE LOCALIZAÇÃO
SEM ESCALA

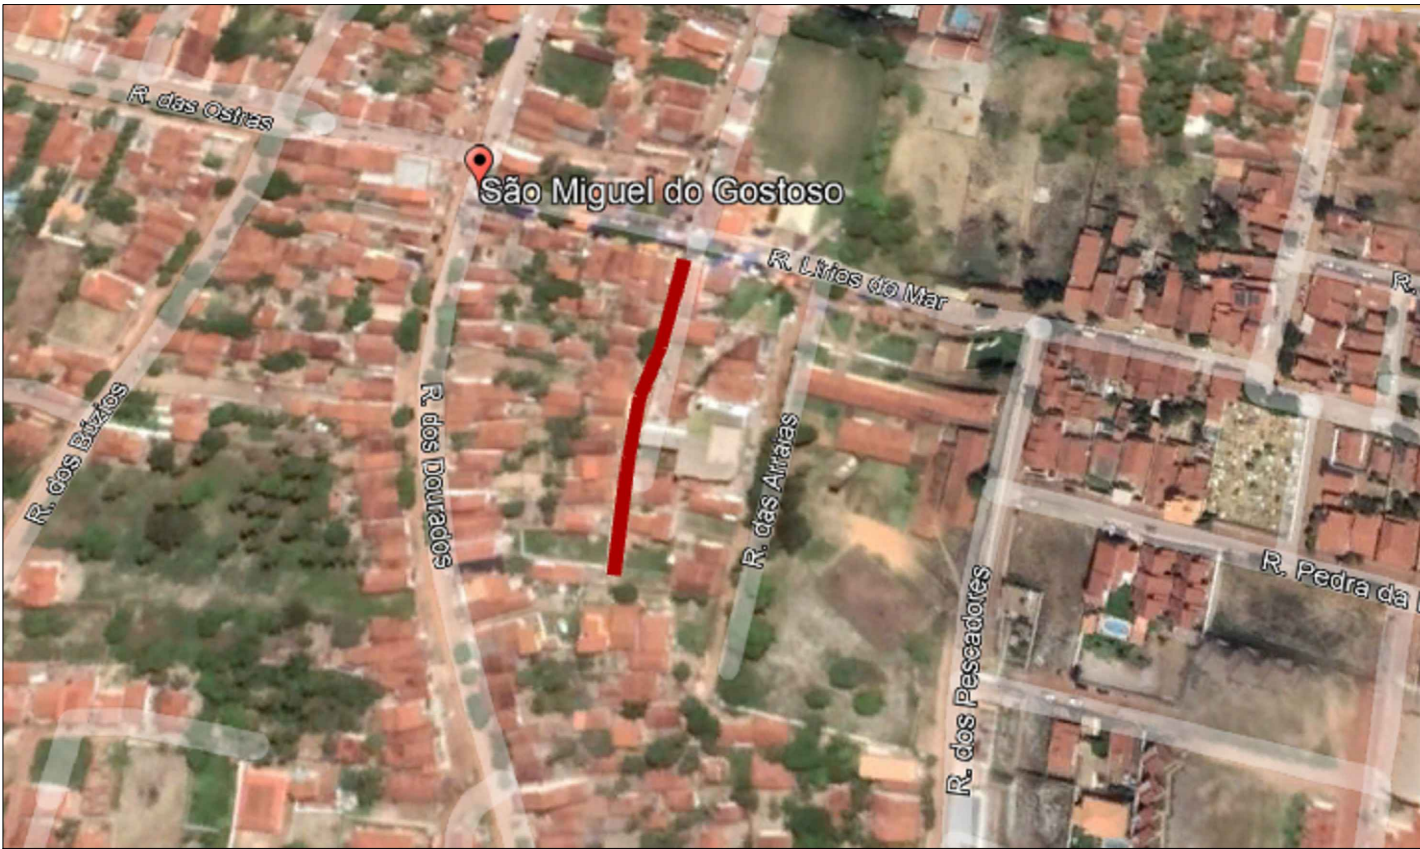

QUADRO BÁSICO DE CUBAÇÃO - VOLUME DE CORTE E ATERRO SIMPLES									
Alinhamento: RUA DAS ARRAIAS							Larg. Reg.: 3,50m		Alt. Reg.: 0,20m
Estacas		Cotas (m)			Áreas (m²)		Volume Parcial (m³)		Volume Acumulado (m³)
Estacas	Elemento	Greide	Ter. Natural	Regula.	Corte	Aterro	Corte	Aterro	
E0+0	INI	9,962	9,806	9,762	0,16	0,00	0,00	0,00	0,00
E0+7,01	PCV	9,754	9,530	9,554	0,00	0,08	0,55	0,29	0,29
E0+17,01	PIV	9,525	9,305	9,325	0,00	0,07	0,00	0,77	1,06
E1+0	-	9,484	9,250	9,284	0,00	0,12	0,00	0,28	1,35
E1+7,01	PTV	9,432	9,209	9,232	0,00	0,08	0,00	0,71	2,06
E2+0	-	9,399	9,140	9,199	0,00	0,21	0,00	1,89	3,94
E3+0	-	9,349	9,143	9,149	0,00	0,02	0,00	2,27	6,21
E4+0	-	9,298	9,082	9,098	0,00	0,06	0,00	0,74	6,95
E4+4,01	PCV	9,288	9,062	9,088	0,00	0,09	0,00	0,29	7,25
E4+14,01	PIV	9,273	9,011	9,073	0,00	0,22	0,00	1,54	8,78
E5+0	-	9,275	9,054	9,075	0,00	0,07	0,00	0,87	9,65
E5+4,01	PTV	9,280	9,083	9,080	0,01	0,00	0,02	0,15	9,80
E5+8,99	PCV	9,288	9,119	9,088	0,11	0,00	0,29	0,00	9,80
E5+18,99	PIV	9,231	9,120	9,031	0,31	0,00	2,10	0,00	9,80
E6+0	-	9,216	9,107	9,016	0,32	0,00	0,32	0,00	9,80
E6+8,99	PTV	9,026	8,989	8,826	0,57	0,00	4,00	0,00	9,80
E6+11,46	FIM	8,957	8,957	8,757	0,70	0,00	1,58	0,00	9,80

NM

NQ

NG

a

b

PROJEÇÃO UNIVERSAL TRANSVERSA DE MERCATOR
DATUM OFICIAL: SIRGAS
MERIDIANO CENTRAL: 33° OGr
PONTO DE BASE: BASE PRAÇA
UTM NORTE: 9433028,9060
UTM ESTE: 208389,6880
LATITUDE: 5°07'26,4619"S
LONGITUDE: 35°37'48,5659"W
DATA DE BASE: 5/10/2022
CONVERGÊNCIA MERIDIANA(b): 0°14'06,2564"E
DECLINAÇÃO MAGNÉTICA(a): 20°57'50"W
VARIANDO 0°02'47,60"E POR ANO.

LEGENDA	
	EIXO DE RUA
	QUADRA
	MEIO FIO PROJETADO
	PV DE ESGOTO
	POSTES DE REDE ELÉTRICA
	CURVA DE NÍVEL INTERM.
	CURVA DE NÍVEL PRINCIPAL



PREFEITURA MUNICIPAL DE SÃO MIGUEL DO GOSTOSO
CNPJ: 01.612.396/0001-90
Rua dos Dourados, 61 - Centro
Cep: 59.585-000

ASSUNTO: LEVANTAMENTO TOPOGRÁFICO PLANIALTIMÉTRICO GEORREFERENCIADO PARA PAVIMENTAÇÃO		
LOCALIZAÇÃO: RUA DAS ARRAIAS, SÃO MIGUEL DO GOSTOSO	DATA: Outubro/2022	
CONTEÚDO: PLANTA BAIXA, PERFIL E QUADRO DE CUBAÇÃO	ÁREA A SER PAVIMENTADA: 460,11 M²	ESCALA: 1/1000
INTERESSADO: PREFEITURA MUNICIPAL DE SÃO MIGUEL DO GOSTOSO	PERÍMETRO: 262,92 M	PRANCHA: 01/01 A2