



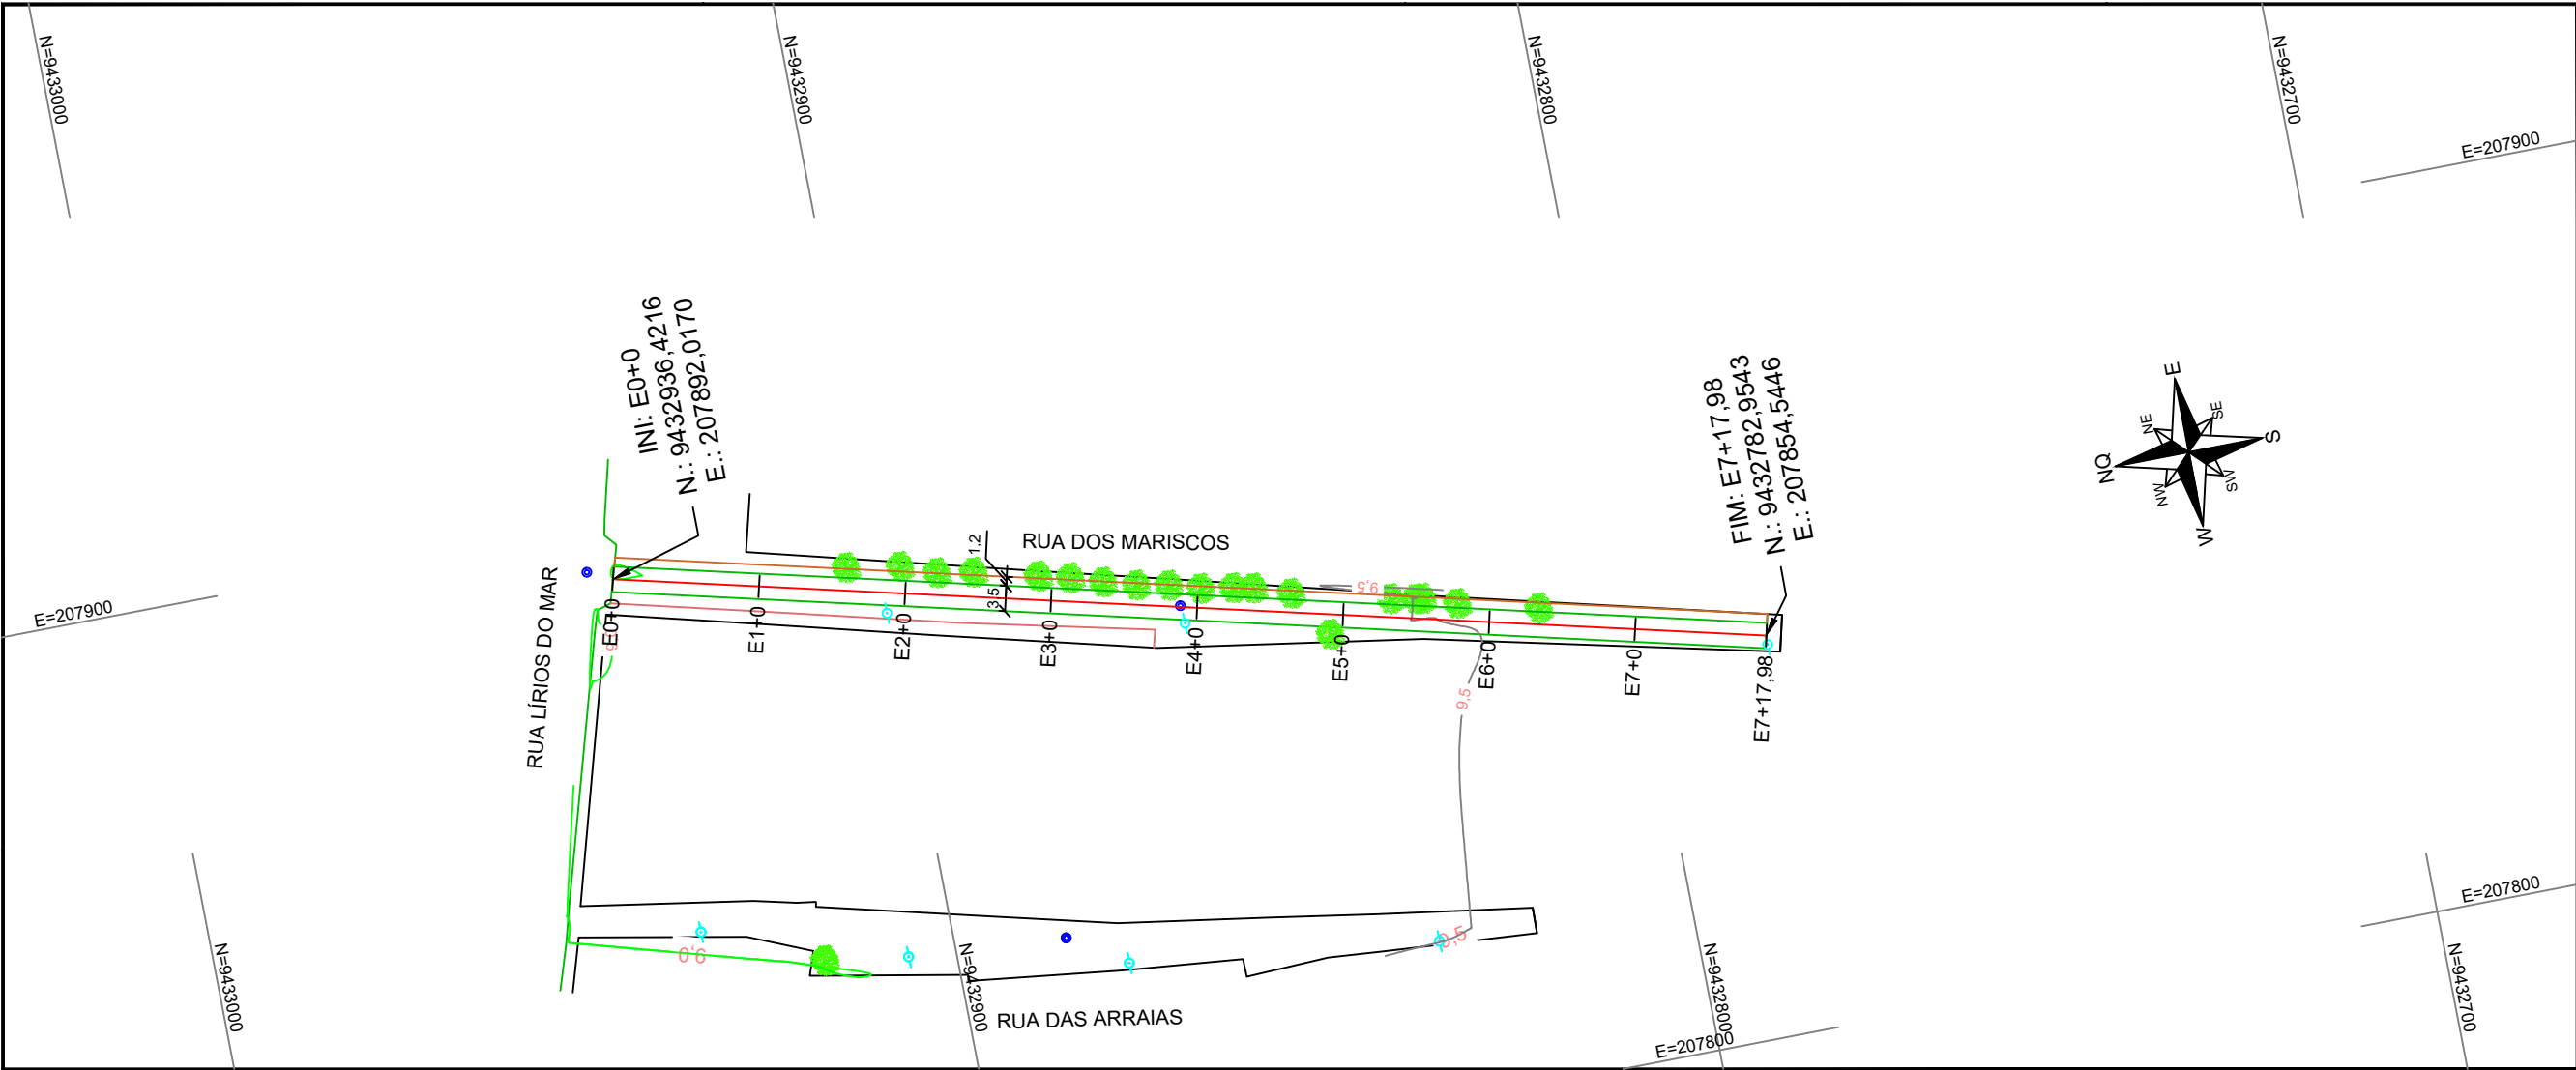

QUADRO BÁSICO DE CUBAÇÃO - VOLUME DE CORTE E ATERRO SIMPLES										
Alinhamento: RUA DOS MARISCOS							Larg. Reg.: 4,70m		Alt. Reg.: 0,20m	
Estacas		Cotas (m)			Áreas (m²)		Volume Parcial (m³)		Volume Acumulado (m³)	
Estacas	Elemento	Greide	Ter. Natural	Regula.	Corte	Aterro	Corte	Aterro	Corte	Aterro
E0+0	INI	8,979	8,979	8,779	0,94	0,00	0,00	0,00	0,00	0,00
E0+18,64	PCV	9,144	9,068	8,944	0,58	0,00	14,19	0,00	14,19	0,00
E1+0	-	9,156	9,070	8,956	0,54	0,00	0,76	0,00	14,95	0,00
E1+8,64	PIV	9,224	9,086	9,024	0,29	0,00	3,58	0,00	18,53	0,00
E1+18,64	PTV	9,287	9,098	9,087	0,05	0,00	1,72	0,00	20,25	0,00
E2+0	-	9,295	9,100	9,095	0,02	0,00	0,05	0,00	20,30	0,00
E3+0	-	9,405	9,174	9,205	0,00	0,14	0,24	1,44	20,55	1,44
E3+3,48	PCV	9,424	9,174	9,224	0,00	0,23	0,00	0,66	20,55	2,10
E3+13,48	PIV	9,477	9,175	9,277	0,00	0,48	0,00	3,57	20,55	5,67
E4+0	-	9,511	9,212	9,311	0,00	0,47	0,00	3,09	20,55	8,76
E4+3,48	PTV	9,528	9,232	9,328	0,00	0,45	0,00	1,60	20,55	10,36
E5+0	-	9,609	9,386	9,409	0,00	0,11	0,00	4,63	20,55	14,99
E5+19,11	PCV	9,703	9,554	9,503	0,24	0,00	2,32	1,03	22,87	16,02
E6+0	-	9,707	9,558	9,507	0,24	0,00	0,22	0,00	23,08	16,02
E6+9,11	PIV	9,749	9,593	9,549	0,21	0,00	2,05	0,00	25,13	16,02
E6+19,11	PTV	9,789	9,549	9,589	0,00	0,19	1,04	0,94	26,18	16,96
E7+0	-	9,792	9,545	9,592	0,00	0,22	0,00	0,18	26,18	17,14
E7+17,98	FIM	9,860	9,467	9,660	0,00	0,91	0,00	10,14	26,18	27,28

RUA DOS MARISCOS - E0+0 ATÉ E7+17,98
PERFIL LONGITUDINAL - ESC.: V=1:100 H=1:1000

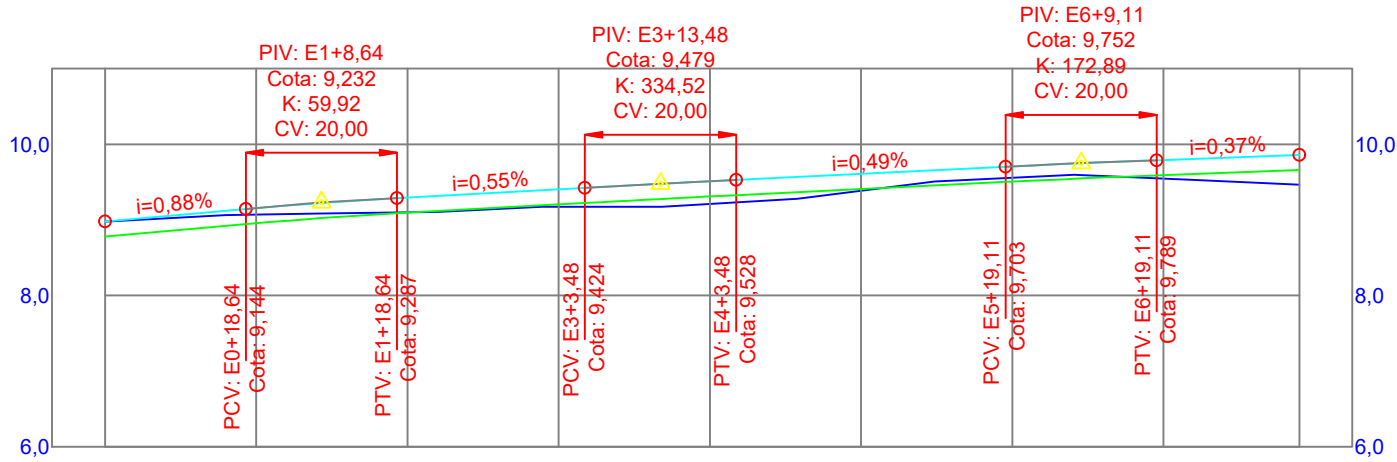

ESTACAS	E0+0	E1+0	E2+0	E3+0	E4+0	E5+0	E6+0	E7+0	E7+17,98
COTAS DO TERRENO	8,979	9,070	9,100	9,174	9,212	9,386	9,558	9,545	9,467
GREIDE PROJETADO	8,979	9,156	9,295	9,405	9,511	9,609	9,707	9,792	9,860

PROJEÇÃO UNIVERSAL TRANSVERSA DE MERCATOR
DATUM OFICIAL: SIRGAS
MERIDIANO CENTRAL: 33° OGr
PONTO DE BASE: BASE PRAÇA
UTM NORTE: 9433028,9060
UTM ESTE: 208389,6880
LATITUDE: 5°07'26,4619"S
LONGITUDE: 35°37'48,5659"W
DATA DE BASE: 5/10/2022
CONVERGÊNCIA MERIDIANA(b): 0°14'06,2564"E
DECLINAÇÃO MAGNÉTICA(a): 20°57'50"W
VARIANDO 0°02'47,60"E POR ANO.

LEGENDA	
	EIXO DE RUA
	QUADRA
	CALÇADAS EXISTENTES
	CALÇADAS PROJETADAS
	MEIO FIO PROJETADO
	PV DE ESGOTO
	POSTES DE REDE ELÉTRICA
	ARVORES
	CURVA DE NÍVEL INTERM.
	CURVA DE NÍVEL PRINCIPAL

PLANTA DE LOCALIZAÇÃO
SEM ESCALA



PREFEITURA MUNICIPAL DE SÃO MIGUEL DO GOSTOSO
CNPJ: 01.612.396/0001-90
Rua dos Dourados, 61 - Centro
Cep: 59.585-000

ASSUNTO: LEVANTAMENTO TOPOGRÁFICO PLANIALTIMÉTRICO GEORREFERENCIADO PARA PAVIMENTAÇÃO			
LOCALIZAÇÃO: RUA DOS MARISCOS, SÃO MIGUEL DO GOSTOSO		DATA: Abril/2023	
CONTEÚDO: PLANTA BAIXA, PERFIL E QUADRO DE CUBAÇÃO	ÁREA A SER PAVIMENTADA: 552,93 M²	ESCALA: 1/1000	
INTERESSADO: PREFEITURA MUNICIPAL DE SÃO MIGUEL DO GOSTOSO	PERÍMETRO: 315,96 M	PRANCHA: 01/01 A2	