
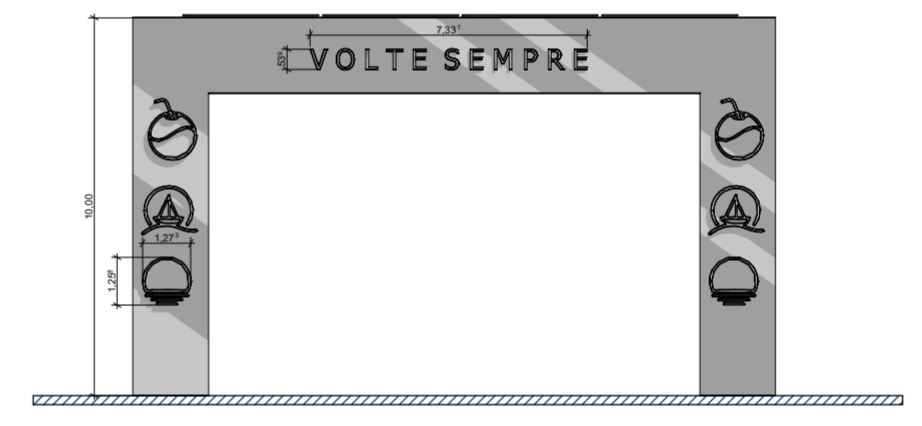
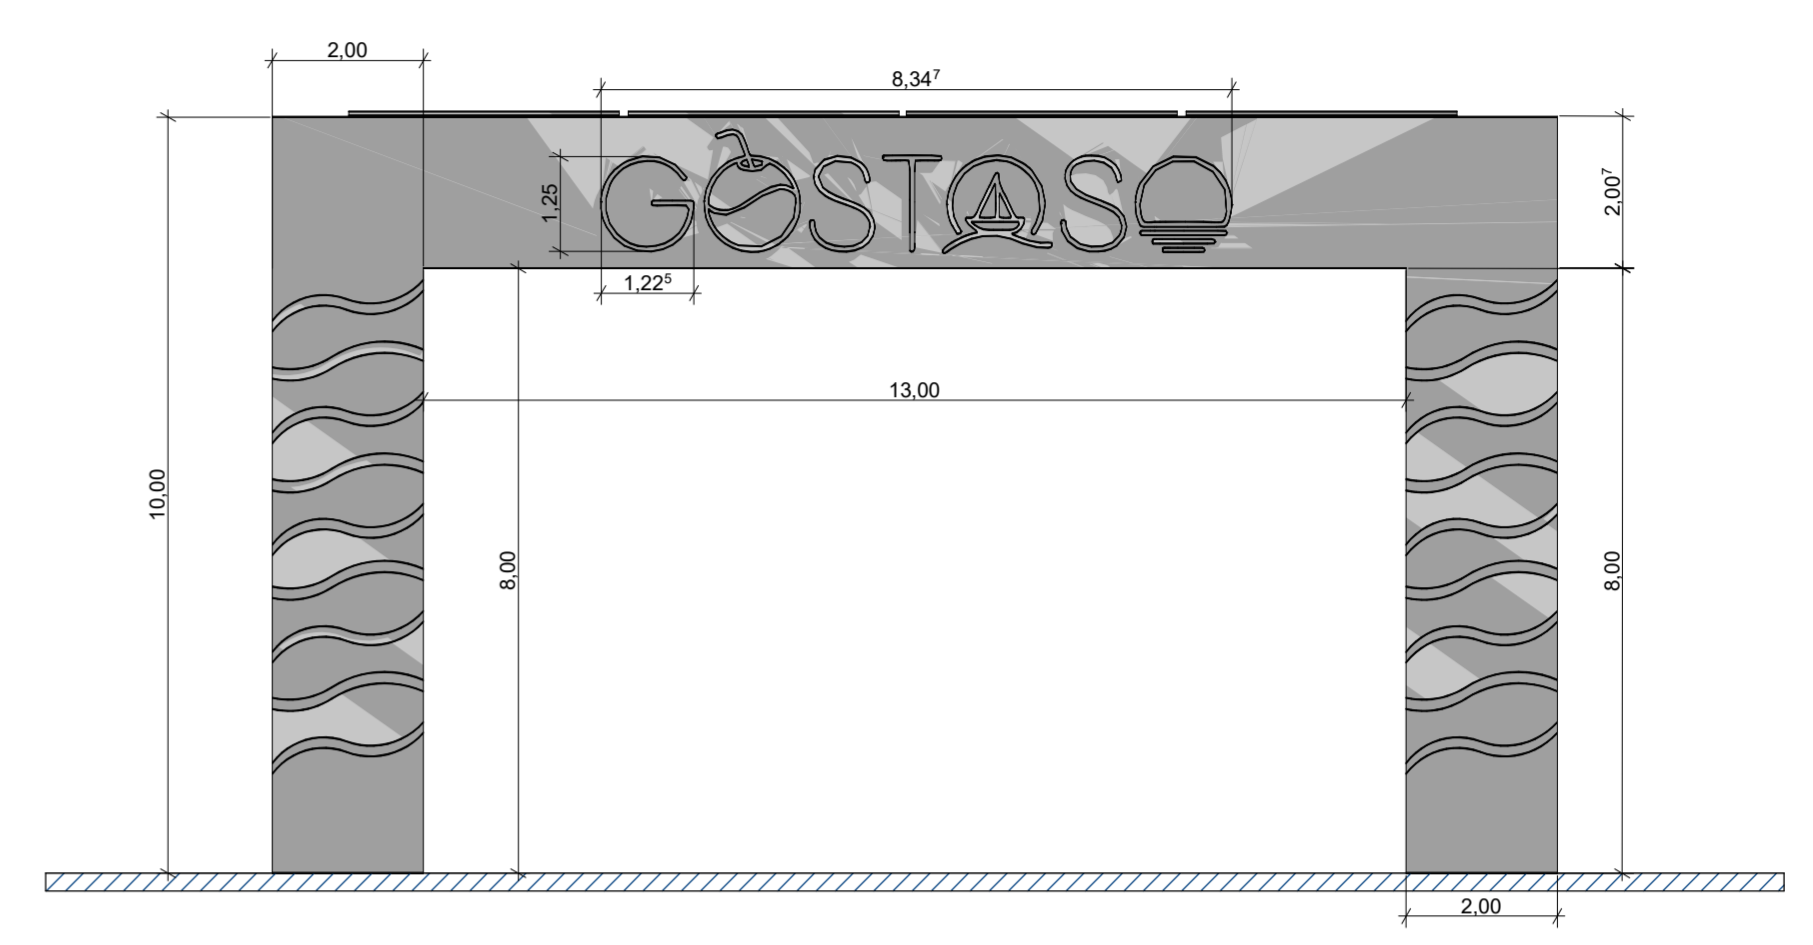


REV.	DESCRIÇÃO	MODIFICADO POR	DATA

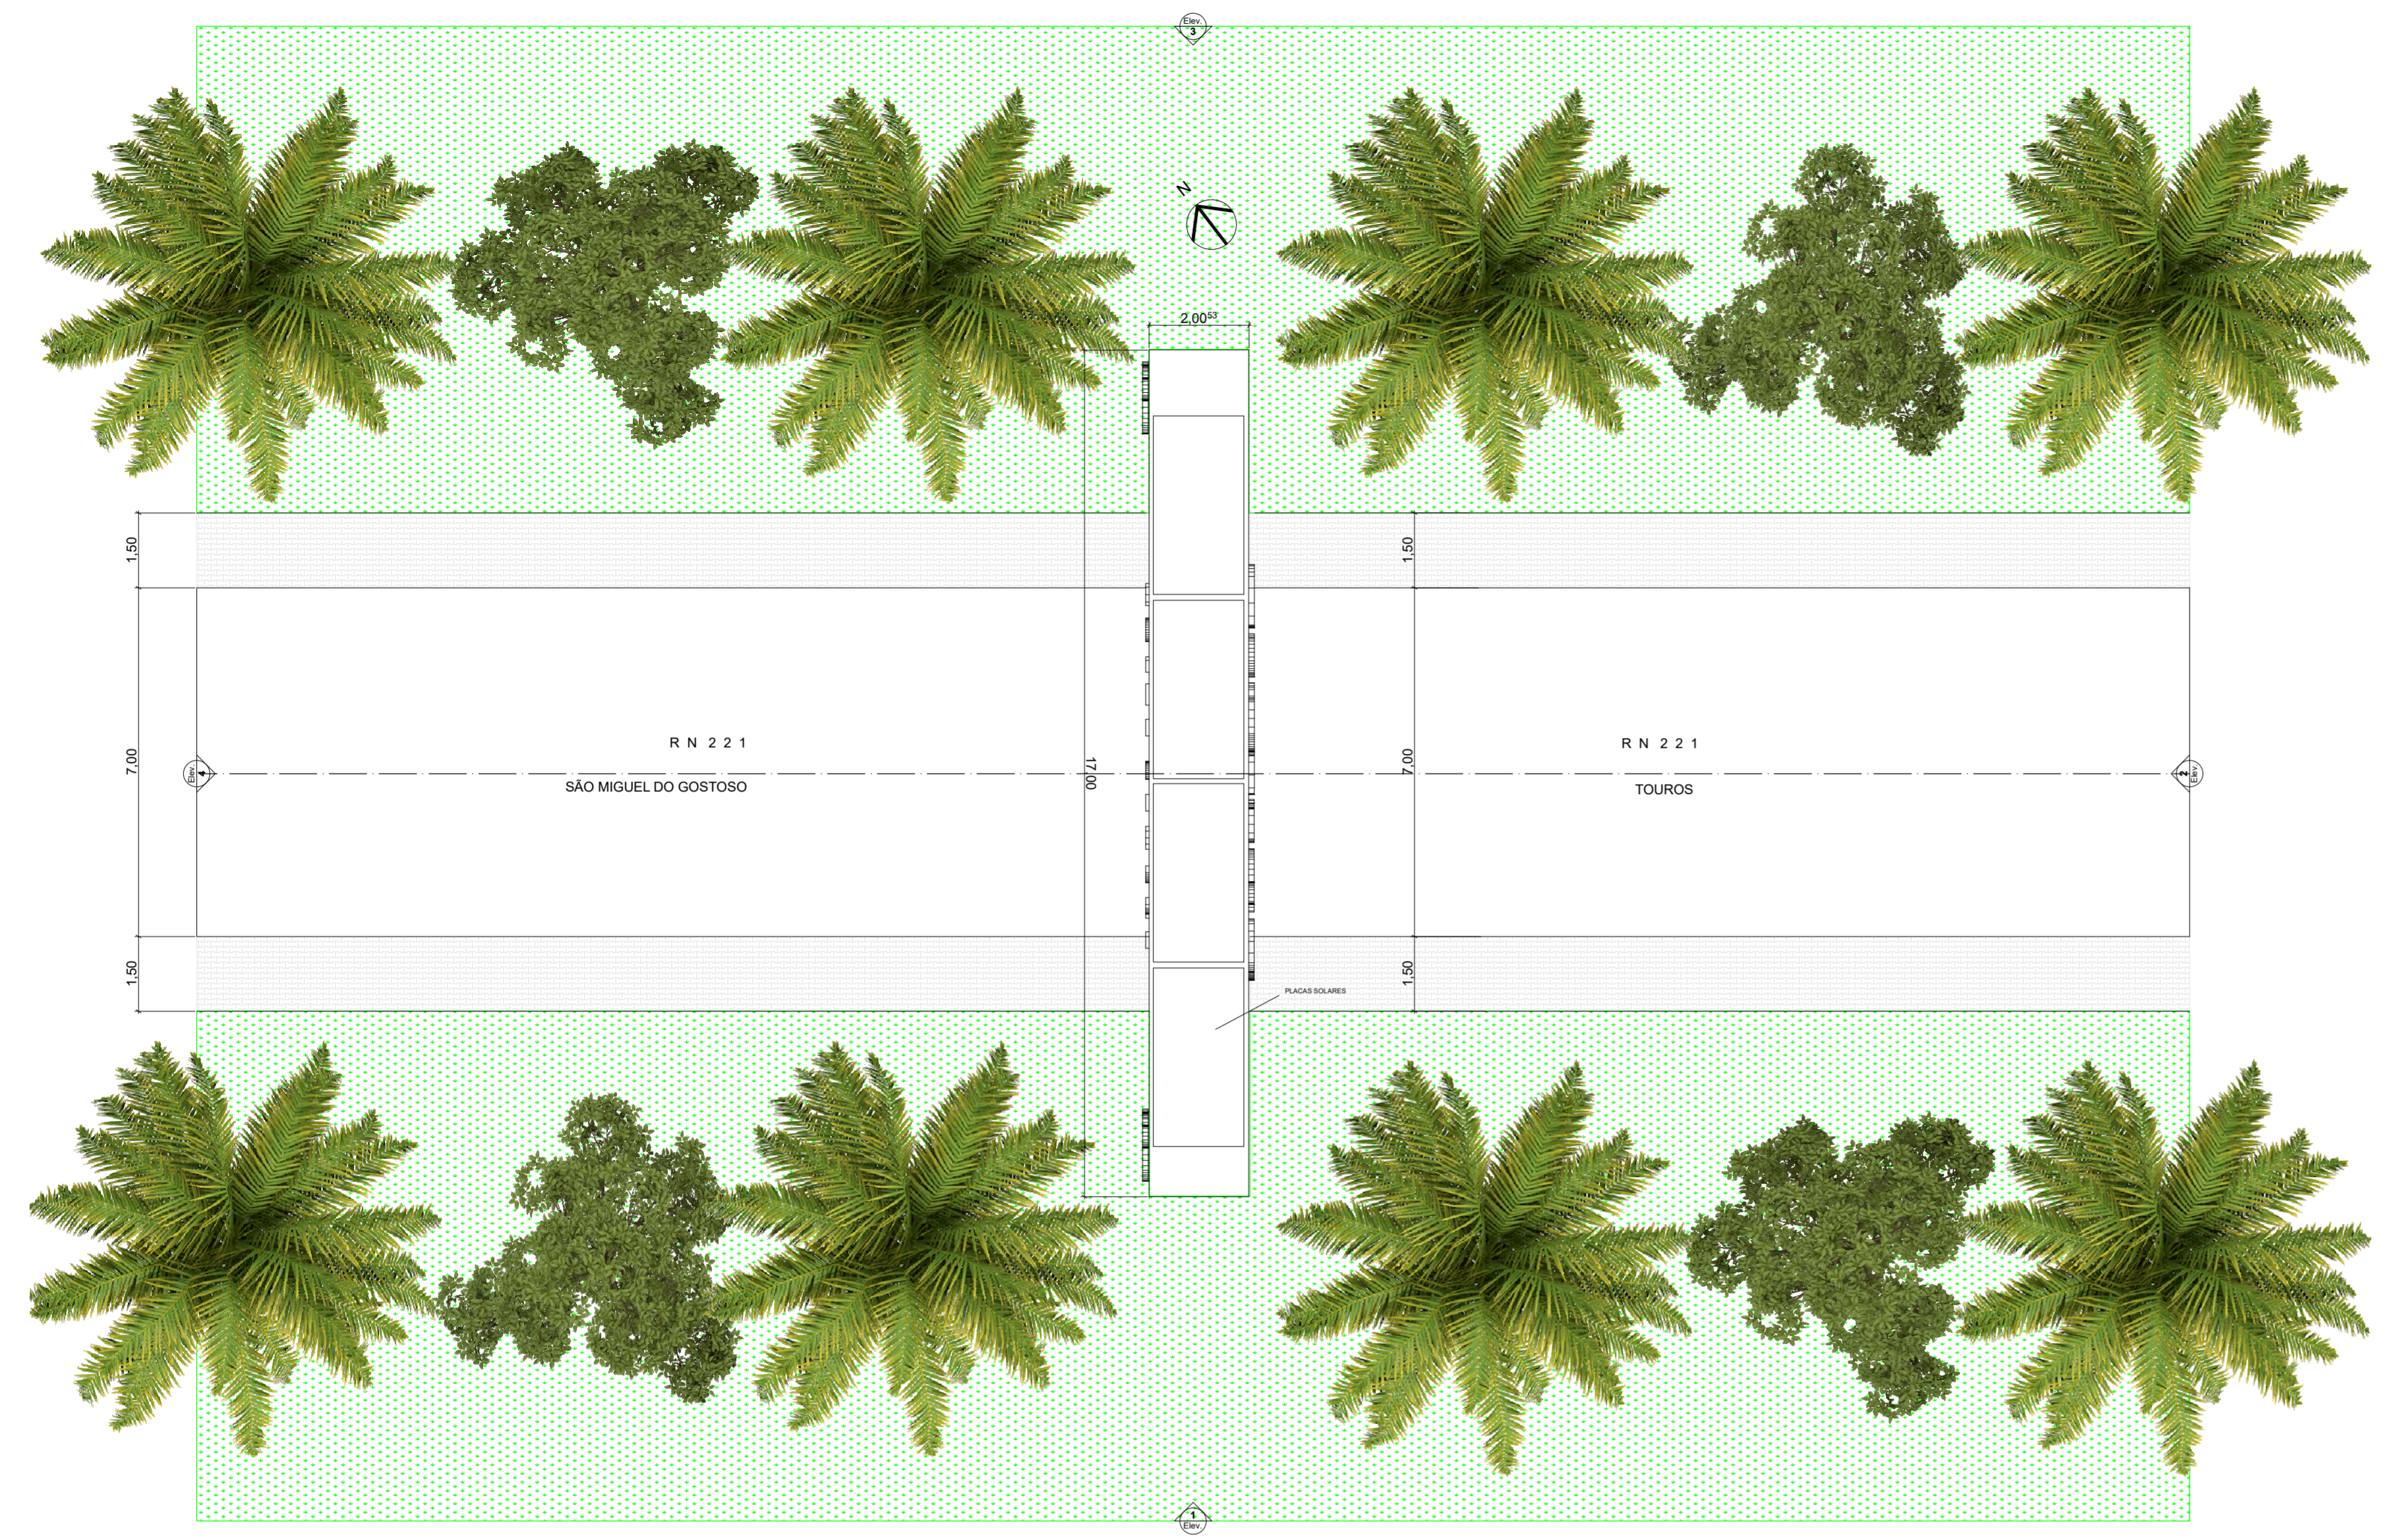

0. Pavimento Térreo  
Escala: 1:50


8. Elevação  
Escala: 1:100

6. Elevação  
Escala: 1:100

5. Elevação  
Escala: 1:100



GOSTOSO



ESTADO DO RIO GRANDE DO NORTE  
PREFEITURA MUNICIPAL DE SÃO MIGUEL DO GOSTOSO  
SECRETARIA MUNICIPAL DE TURISMO E COMUNICAÇÃO

REV.	DESCRIÇÃO	DATA	EXEC.	VERIF.	ARPOV.

ASLANN LEONETTE ARAÚJO DOS SANTOS  
ENGENHEIRO CIVIL  
CREA 210821783-5

PROJETO: PÓRTECO DE ENTRADA DA CIDADE DE SÃO MIGUEL DO GOSTOSO

ASSUNTO: PLANTA BAIXA E DETALHES

PROJ. ASLANN	EXEC. ASLANN	VERIF. ASLANN	FOLHA ÚNICA
APROV. ASLANN	ESCALA INDICADA		
DATA: MAR/2021			