


PLANTA BAIXA

Escala 1:75

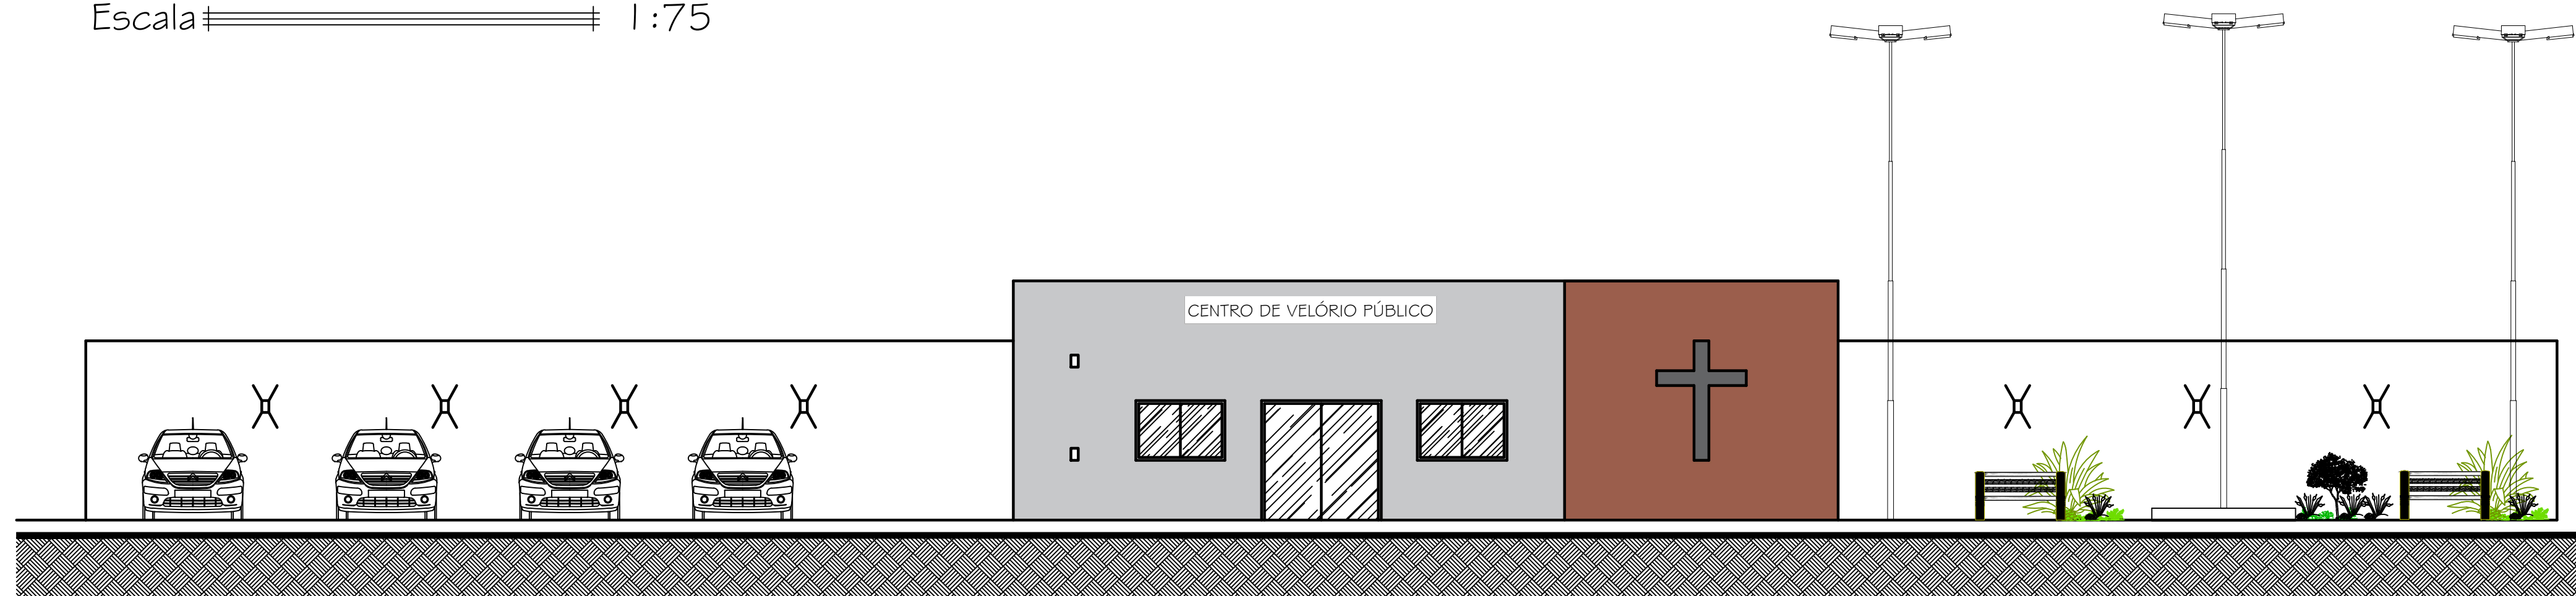

FACHADA FRONTAL

Escala 1:75

PROPRIETÁRIO: _____
 EXECUÇÃO: _____

**PREFEITURA MUNICIPAL
 DE VARZEA-RN**

PROJETO:
 PROJETO ARQUITETÔNICO
 OBRA:
 CONSTRUÇÃO DE CENTRO DE VELÓRIO
 PÚBLICO MUNICIPAL
 ASSUNTO:
 PLANTA BAIXA E FACHADA

PRANCHA
01/01

Área do Terreno: 464.74 m²

DATA: FEV/2024

Área Construída: 464.74 m²

ESCALA: 1/75