


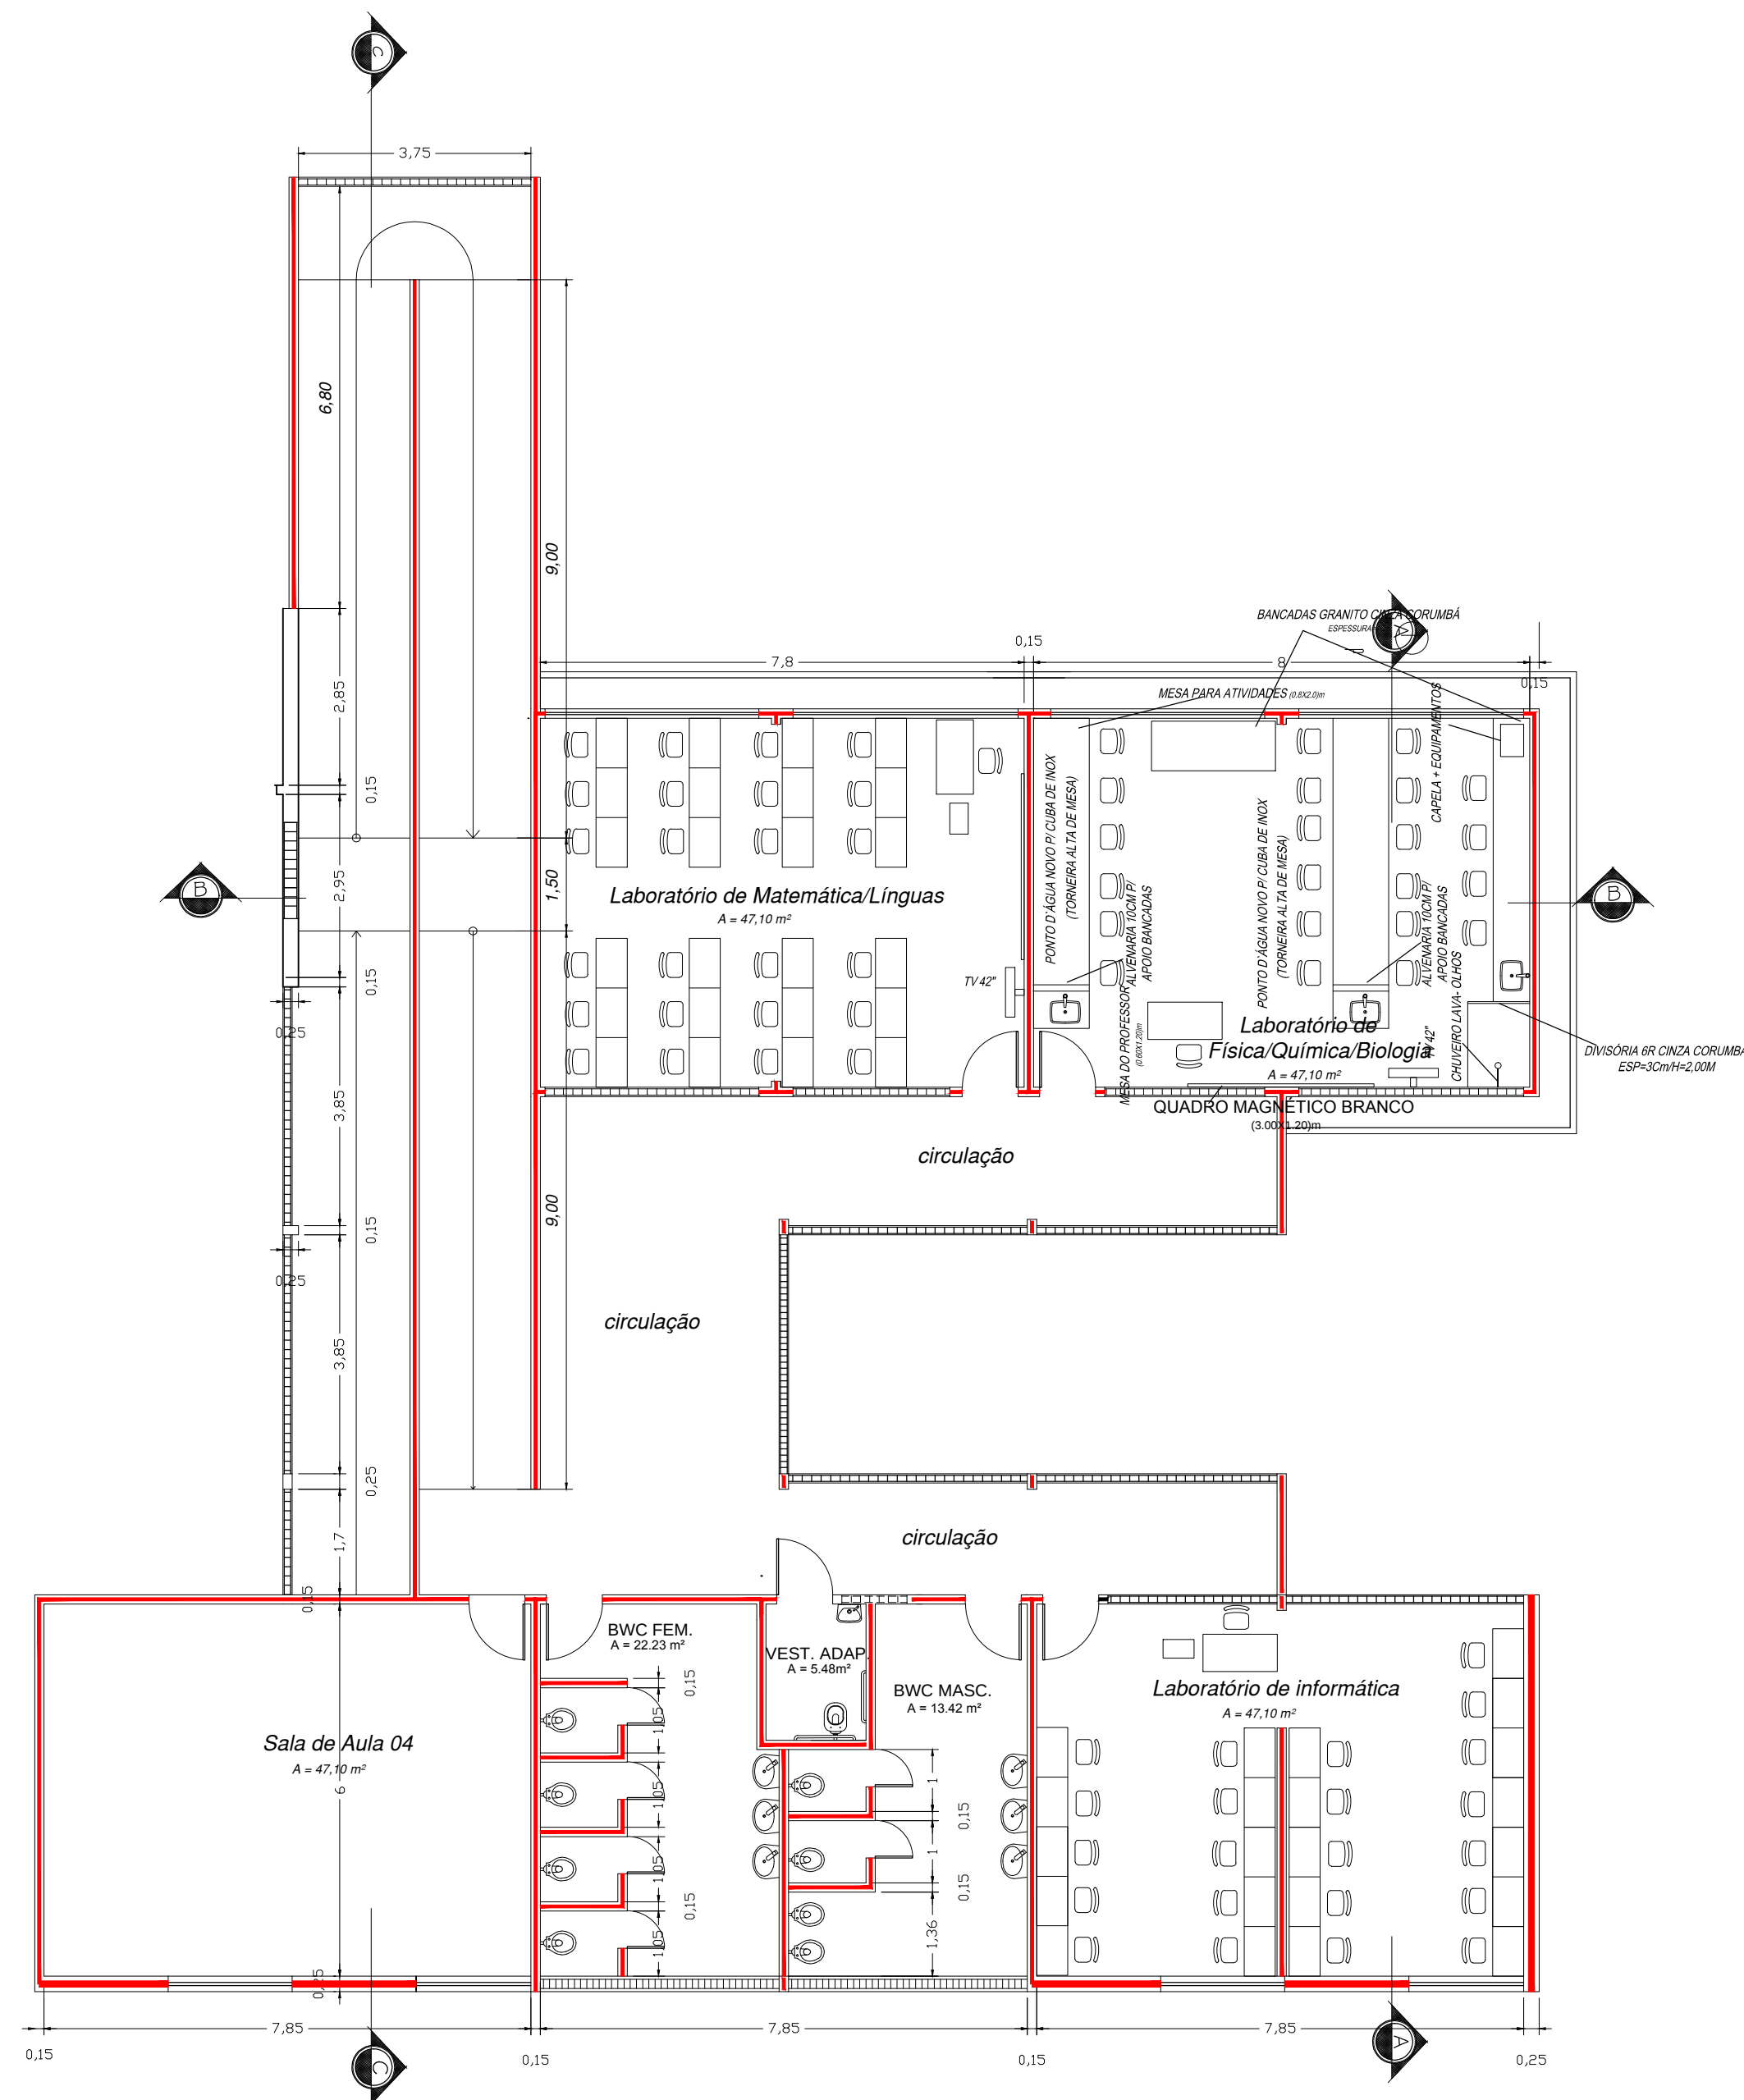

planta baixa/pavto. superior
Esc: 1/75

Legenda	
	Demolir
	Construir
	Conservar

QUADRO DE ÁREAS	
ÁREA EXISTENTE	483,76m²
ÁREA AMPLIADA	282,60m²
ÁREA TOTAL	766,36 m²

PROJETO _____

EXECUÇÃO _____

PROPRIETÁRIO _____

	SECD SECRETARIA DE ESTADO DA EDUCAÇÃO E DA CULTURA	
	SCMCE SUBCOORD. DE MANUT. E CONSTRUÇÕES ESCOLARES	
ADEQUAÇÃO ENSINO MÉDIO		
CONTEÚDO DA PRANCHA PLANTA BAIXA - PLANTA DE LOCAÇÃO E COBERTURA-CORTE-FACHADAS		
E. E. IELMO MARINHO IELMO MARINHO / RN		
LOCAL: RUA JOSÉ CAMILO BEZERRA, 271 - CENTRO		
ÁREA DO TERRENO 3.332,48 m²	ÁREA DE CONSTRUÇÃO 483,76 m²	ÁREA DE COBERTURA 549,80 m²
ESCALA 1:100	DATA Setembro/2009	DIGITALIZAÇÃO LÍLIAN/ Melise Duarte.

PRANCHA
01/3