


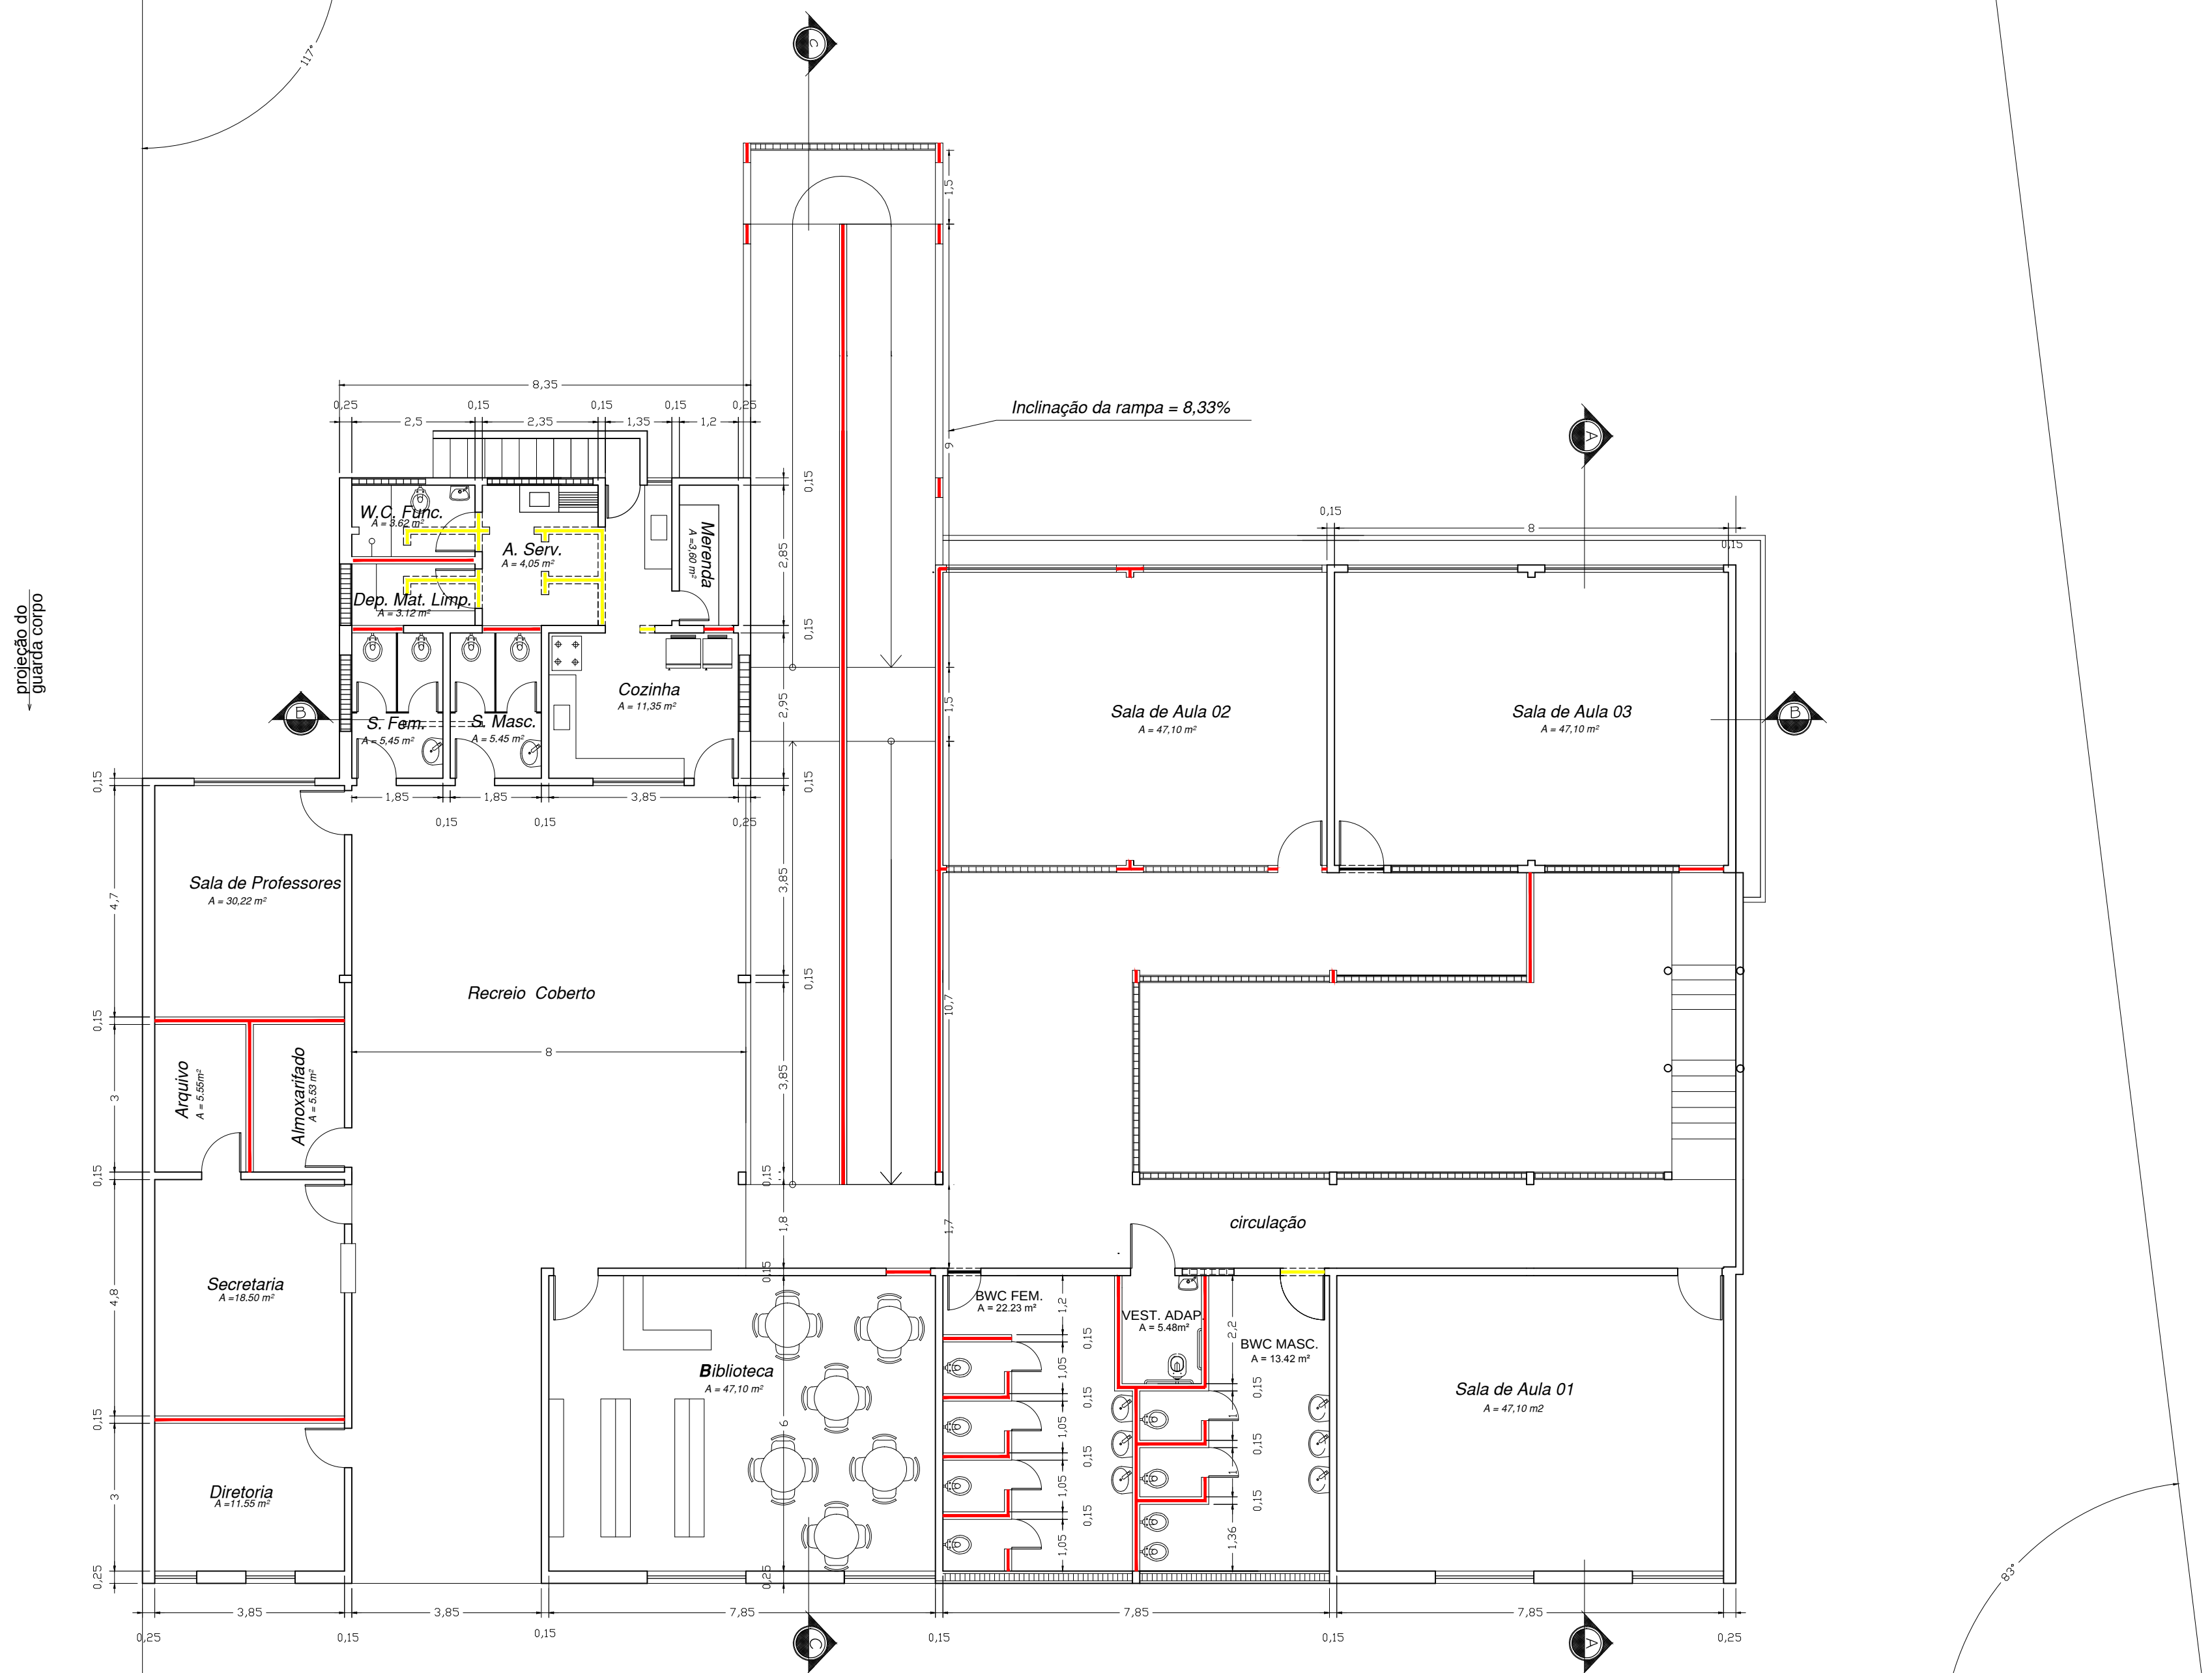

planta baixa/pavto. térreo
Esc: 1/75

Legenda

	Demolir
	Construir
	Conservar

QUADRO DE ÁREAS

ÁREA EXISTENTE	483,76m²
ÁREA AMPLIADA	282,60m²
ÁREA TOTAL	766,36 m²

PROJETO _____

EXECUÇÃO _____

PROPRIETÁRIO _____



SECD

SECRETARIA DE ESTADO DA EDUCAÇÃO E DA CULTURA

SCMCE

SUBCOORD. DE MANUT. E CONSTRUÇÕES ESCOLARES

ADEQUAÇÃO ENSINO MÉDIO

CONTEÚDO DA PRANCHA
PLANTA BAIXA - PLANTA DE LOCAÇÃO
E COBERTURA-CORTE-FACHADAS

E. E. IELMO MARINHO

IELMO MARINHO / RN

LOCAL: RUA JOSÉ CAMILO BEZERRA, 271 - CENTRO

ÁREA DO TERRENO
3.332,48 m²

ÁREA DE CONSTRUÇÃO
766,36 m²

ÁREA DE COBERTURA
549,80 m²

ESCALA
1:100 -

DATA
Setembro/2009

DIGITALIZAÇÃO
LILIAN/ Melise Duarte.

PRANCHA

02/3