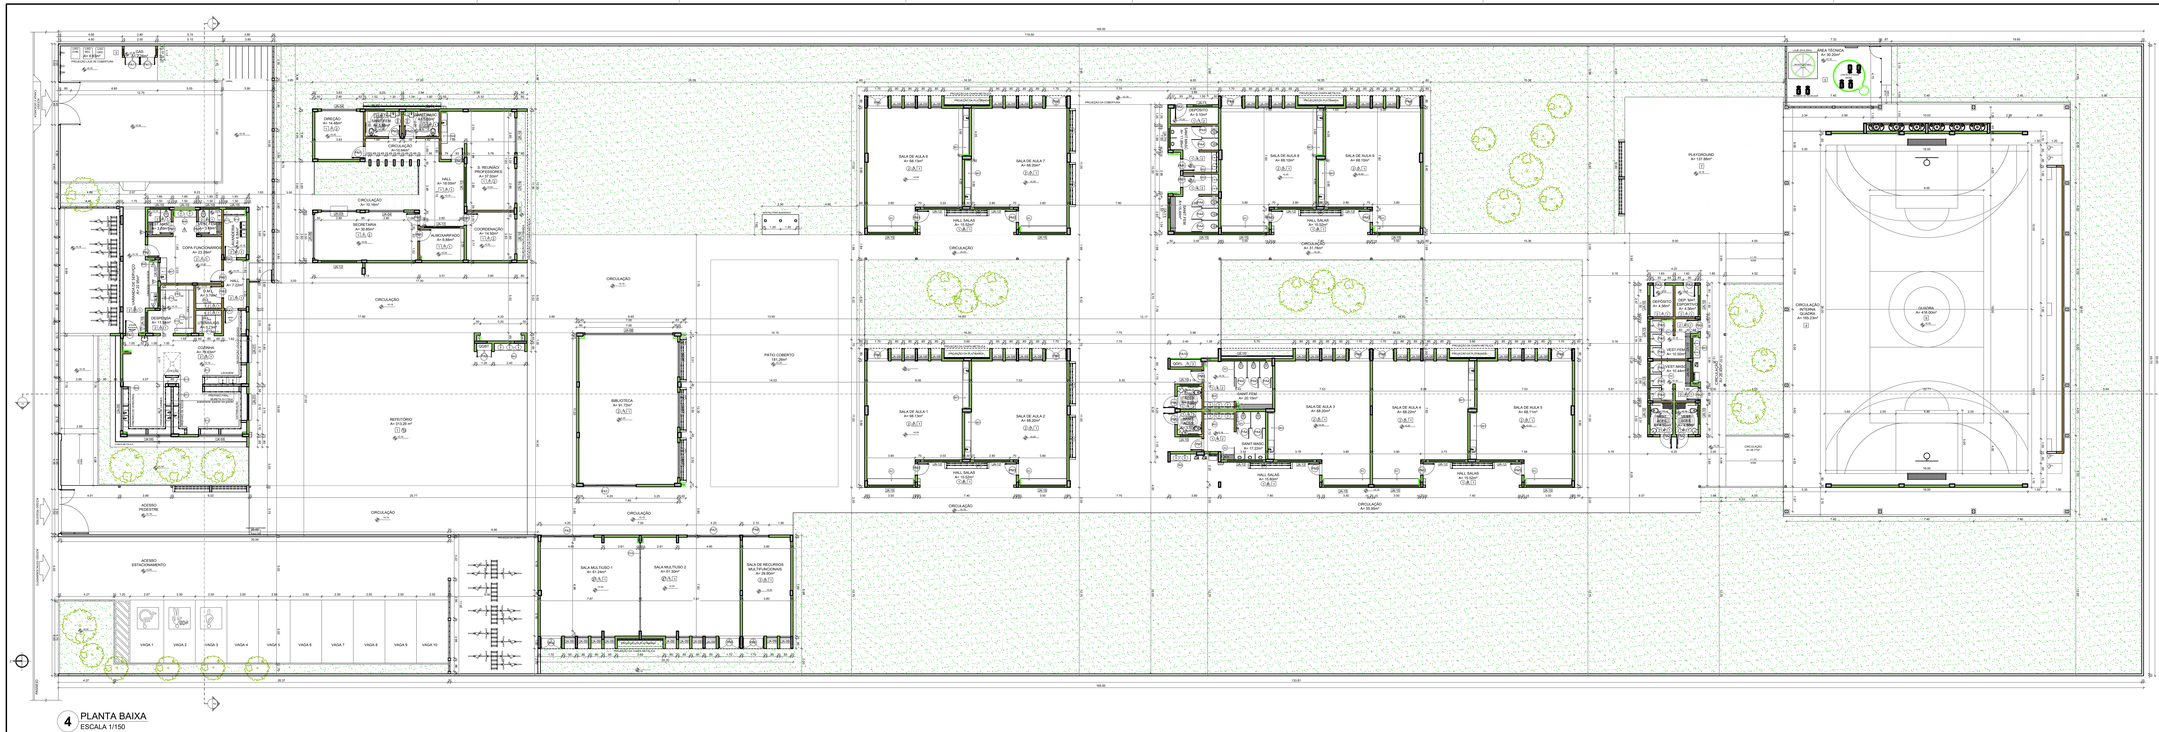

4 PLANTA BAIXA
ESCALA 1/150

5 PLANTA DE EQUIPAMENTOS
ESCALA 1/150

NOTAS

- MEDIDAS E NÍVEIS EM METROS;
- VERIFICAR POSIÇÃO EXATA DOS PILARES NO PROJETO ESTRUTURAL;
- VERIFICAR POSIÇÃO EXATA DOS DUTOS PERTINENTES NAS PRANCHAS DE DETALHAMENTO;
- EM CASO DE CONFLITO DE INFORMAÇÕES ENTRE O PROJETO GRÁFICO E O MEMORIAL DESCRITIVO, PREVALECE A INFORMAÇÃO CONTIDA NOS DESENHOS;
- ALTERAÇÕES NESTE PROJETO SOMENTE COM AUTORIZAÇÃO EXPRESSA DO FNDE

REFERÊNCIAS:

- PLANILHA DE QUANTITATIVOS
- MEMORIAL DESCRITIVO E ESPECIFICAÇÕES TÉCNICAS (MARCAS/ FABRICANTES DE MATERIAIS RELACIONADOS AOS PROJETOS CONSTITUEM-SE APENAS COMO REFERÊNCIA. O FNDE NÃO DIRECIONA A ESCOLHA DE MARCAS E NÃO MANTÉM CADASTRO DE FABRICANTES)

MAPA DE ESQUADRIAS - PORTAS

PORTAS DE ALUMÍNIO NATURAL

Ref.	Quantidade	Dimensões (cm)	Tipo	Folha (nº)	Ambientes
P1	03	90 x 210	de abrir - 1 folha - ACESSIVEL	01	Cozinha
P2	02	80 x 210	de abrir - 1 folha - ACESSIVEL	01	Copa das funcionários
P3	07	80 x 210	de abrir - 1 folha	01	D.M.L., Lavanderia, Vestiários alunos, Depósitos
P4	15	80 x 160	de abrir - 1 folha	01	Sanitários alunos
P5	06	70 x 160	de abrir - 1 folha	01	Sanitários alunos
P6	12	170 x 210 x 70	de abrir - 2 folhas e bandeira superior	02	Sala de aula, Sala multiuso, Sala de recursos multi
P7	03	420 x 210 x 70	de abrir - 2 folhas e bandeira superior	04	Sala multiuso, Biblioteca
P8	01	210 x 210 x 70	de abrir - 1 folha e bandeira superior	02	Sala de recursos
P9	01	120 x 210 x 60	de abrir - 1 folha e bandeira superior	01	Guarda vestimenta
P10	01	240 x 230	de abrir - 2 folhas	03	Guarda vestimenta
P11	02	90 x 170	de abrir - 1 folha	02	Depósito de gás

PORTAS EM MADEIRA COM PINTURA

Ref.	Quantidade	Dimensões (cm)	Tipo	Folha (nº)	Ambientes
P12	11	80 x 210	de abrir - 1 folha lambril e veneziana - ACESSIVEL	01	Sala de recursos, Vestiários PCD, Sala multiuso, Sala de leitura, Sala multiuso, Sala de recursos, Sala de leitura, Sala multiuso, Sala de recursos, Vestiários PCD, Vestiários PCD
P13	06	90 x 210	de abrir - 1 folha lambril e veneziana - ACESSIVEL	01	Sala de recursos, Vestiários PCD, Vestiários PCD
P14	06	80 x 210	de abrir - 1 folha - ACESSIVEL	01	Salas de aula

MAPA DE ESQUADRIAS - JANELAS

JANELAS DE ALUMÍNIO NATURAL

Ref.	Quantidade	Dimensões (cm)	Tipo	Peitoril (cm)	Altura (cm)	Ambientes
J1/J2	02	210 x 120	correr basculante	0,70	0,90	BD - Cozinha
J1/J2	01	210 x 120	correr basculante	0,70	0,90	BD - Cozinha
J1/J2	01	420 x 120	correr basculante	0,70	0,90	Secretaria, Direção
J1/J2	01	280 x 120	correr basculante	0,70	0,90	Secretaria, Direção
J1/J2	01	280 x 120	correr basculante	0,70	0,90	Secretaria, Direção
J3/J4	01	140 x 120	fixa	0,70	0,90	Secretaria
J3/J4	01	700 x 60	basculante	0,40	0,60	BD - Biblioteca
J3/J4	01	700 x 60	basculante	0,40	0,60	BD - Biblioteca
J5	46	70 x 60	maxim-ar	1,50	0,60	Salas de aula, Salas multiuso, Salas de recursos
J5/J6	14	140 x 60	maxim-ar	0,90	0,60	Sala de leitura, Sala multiuso, Sala de recursos, Sala multiuso, Sala de recursos, Sala de leitura, Sala multiuso, Sala de recursos, Sala de leitura, Sala multiuso, Sala de recursos, Sala de leitura