



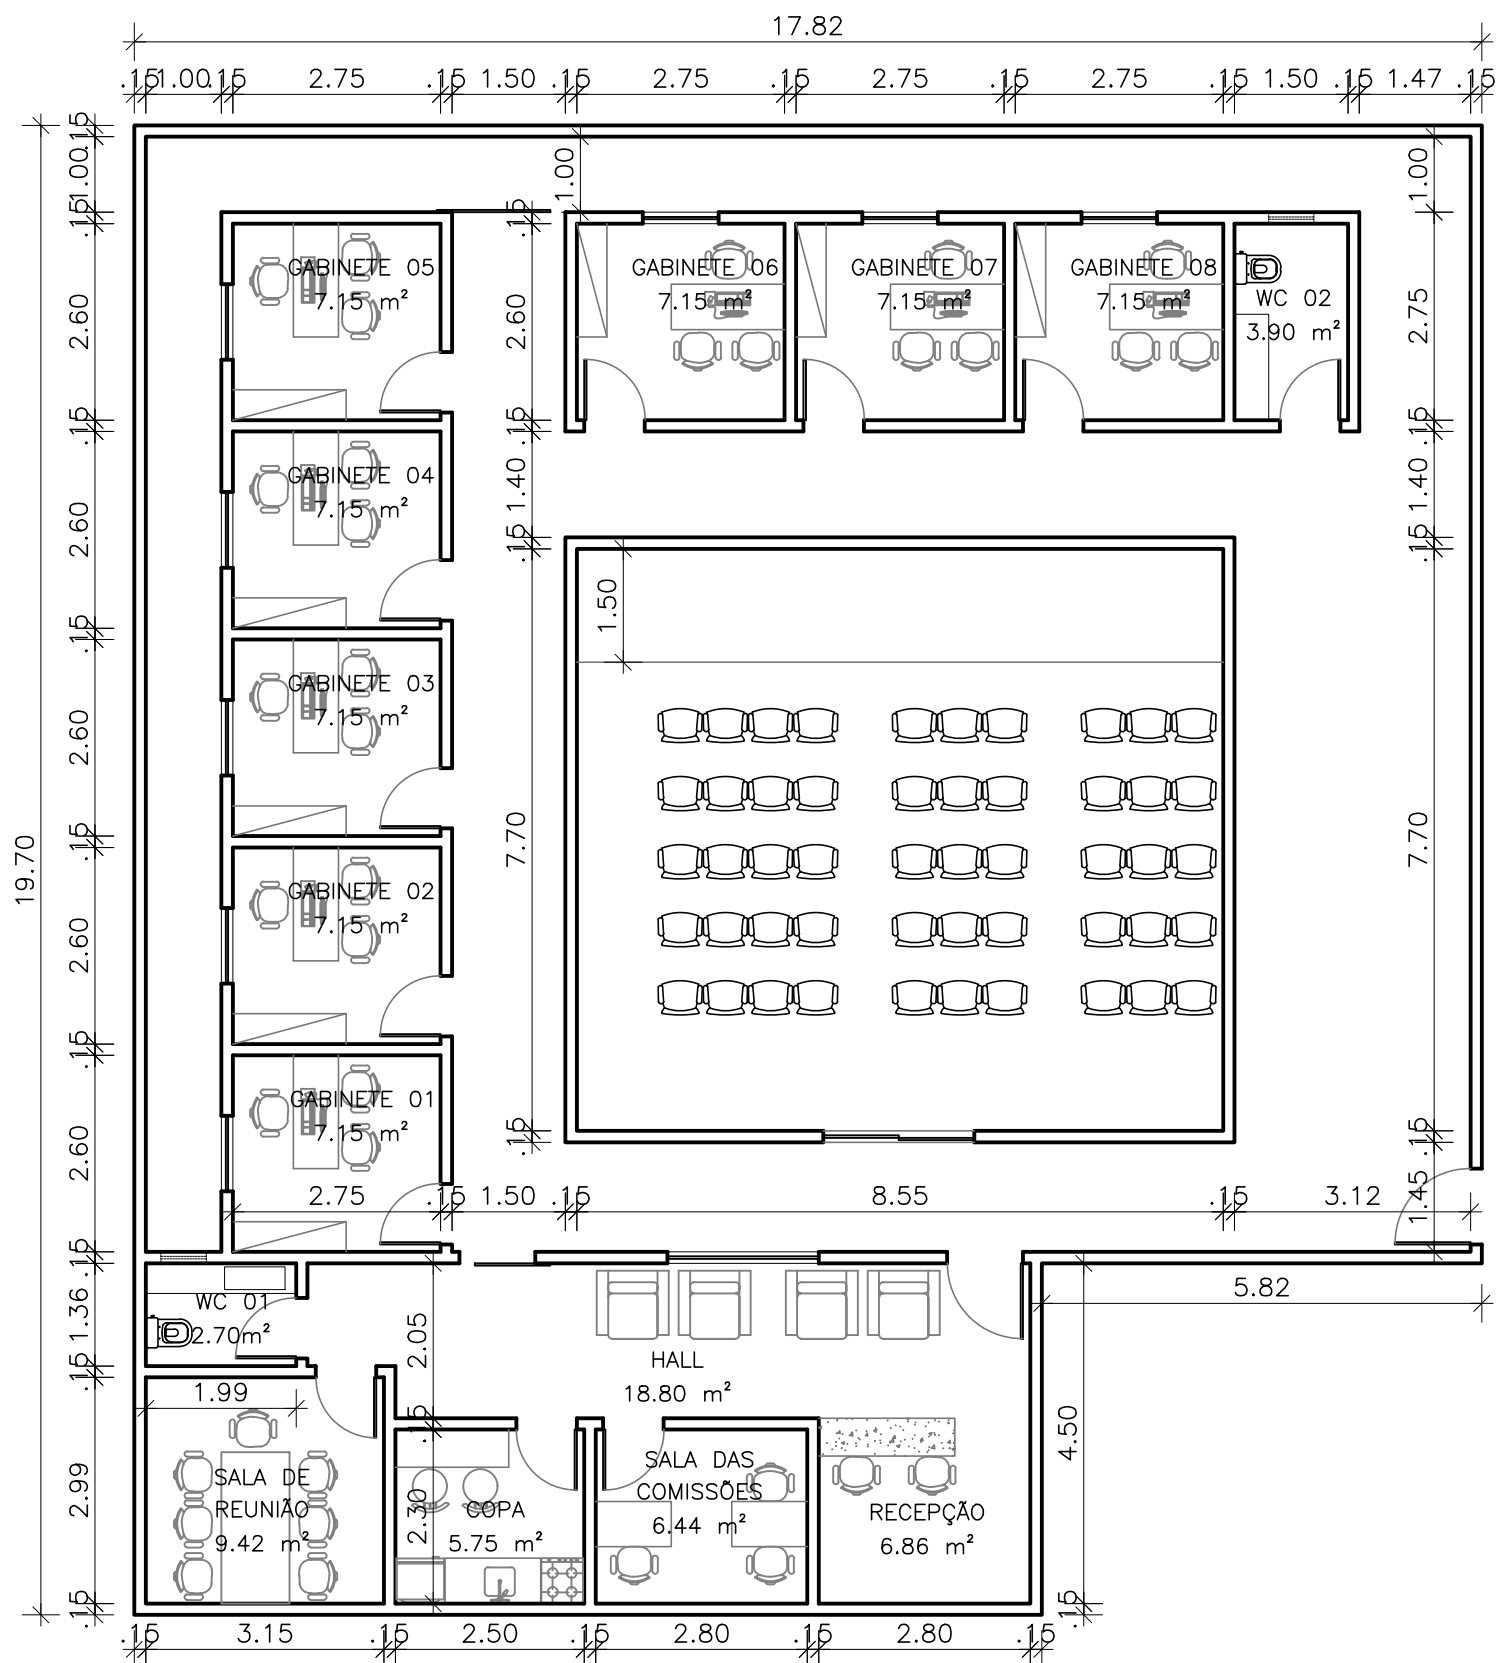

01

PLANTA BAIXA

ESC.: 1/100

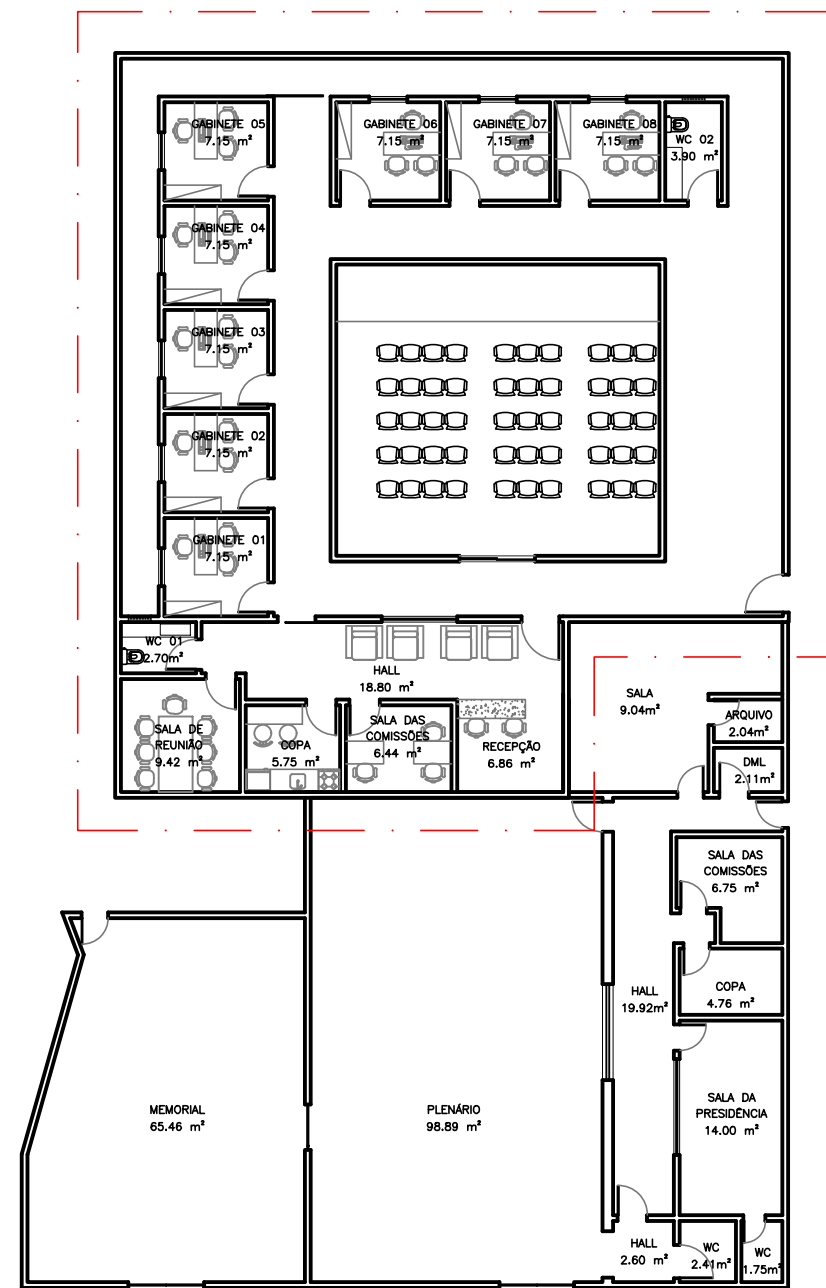

NOTAS

- 01- TODAS AS COTAS ESTÃO EM METROS, SALVO INDICAÇÃO EM CONTRÁRIO
- 02- PARA EXECUÇÃO VERIFICAR MEDIDAS NO LOCAL
- 03- NÃO DEVERÃO SER TIRADAS MEDIDAS POR MEIO DE ESCALA
- 04- TODOS OS DETALHES CONSTANTES DESTES PROJETOS DEVERÃO SER EXAMINADOS PELO CONSTRUTOR E PELO EXECUTOR, OS QUAIS PASSARÃO A ENDOSSAR E SER CO-RESPONSÁVEIS PELO RESULTADO FINAL E BOM FUNCIONAMENTO DOS MESMOS

CÂMARA MUNICIPAL DE
PEDRA GRANDE / RN

CONTEÚDO
PLANTA BAIXA

DATA INICIAL
MAR 2023

ESCALA
Indicada

DESENHO
FAYSA BELCHIOR

REVISÃO
00
PRANCHA

01 /01