


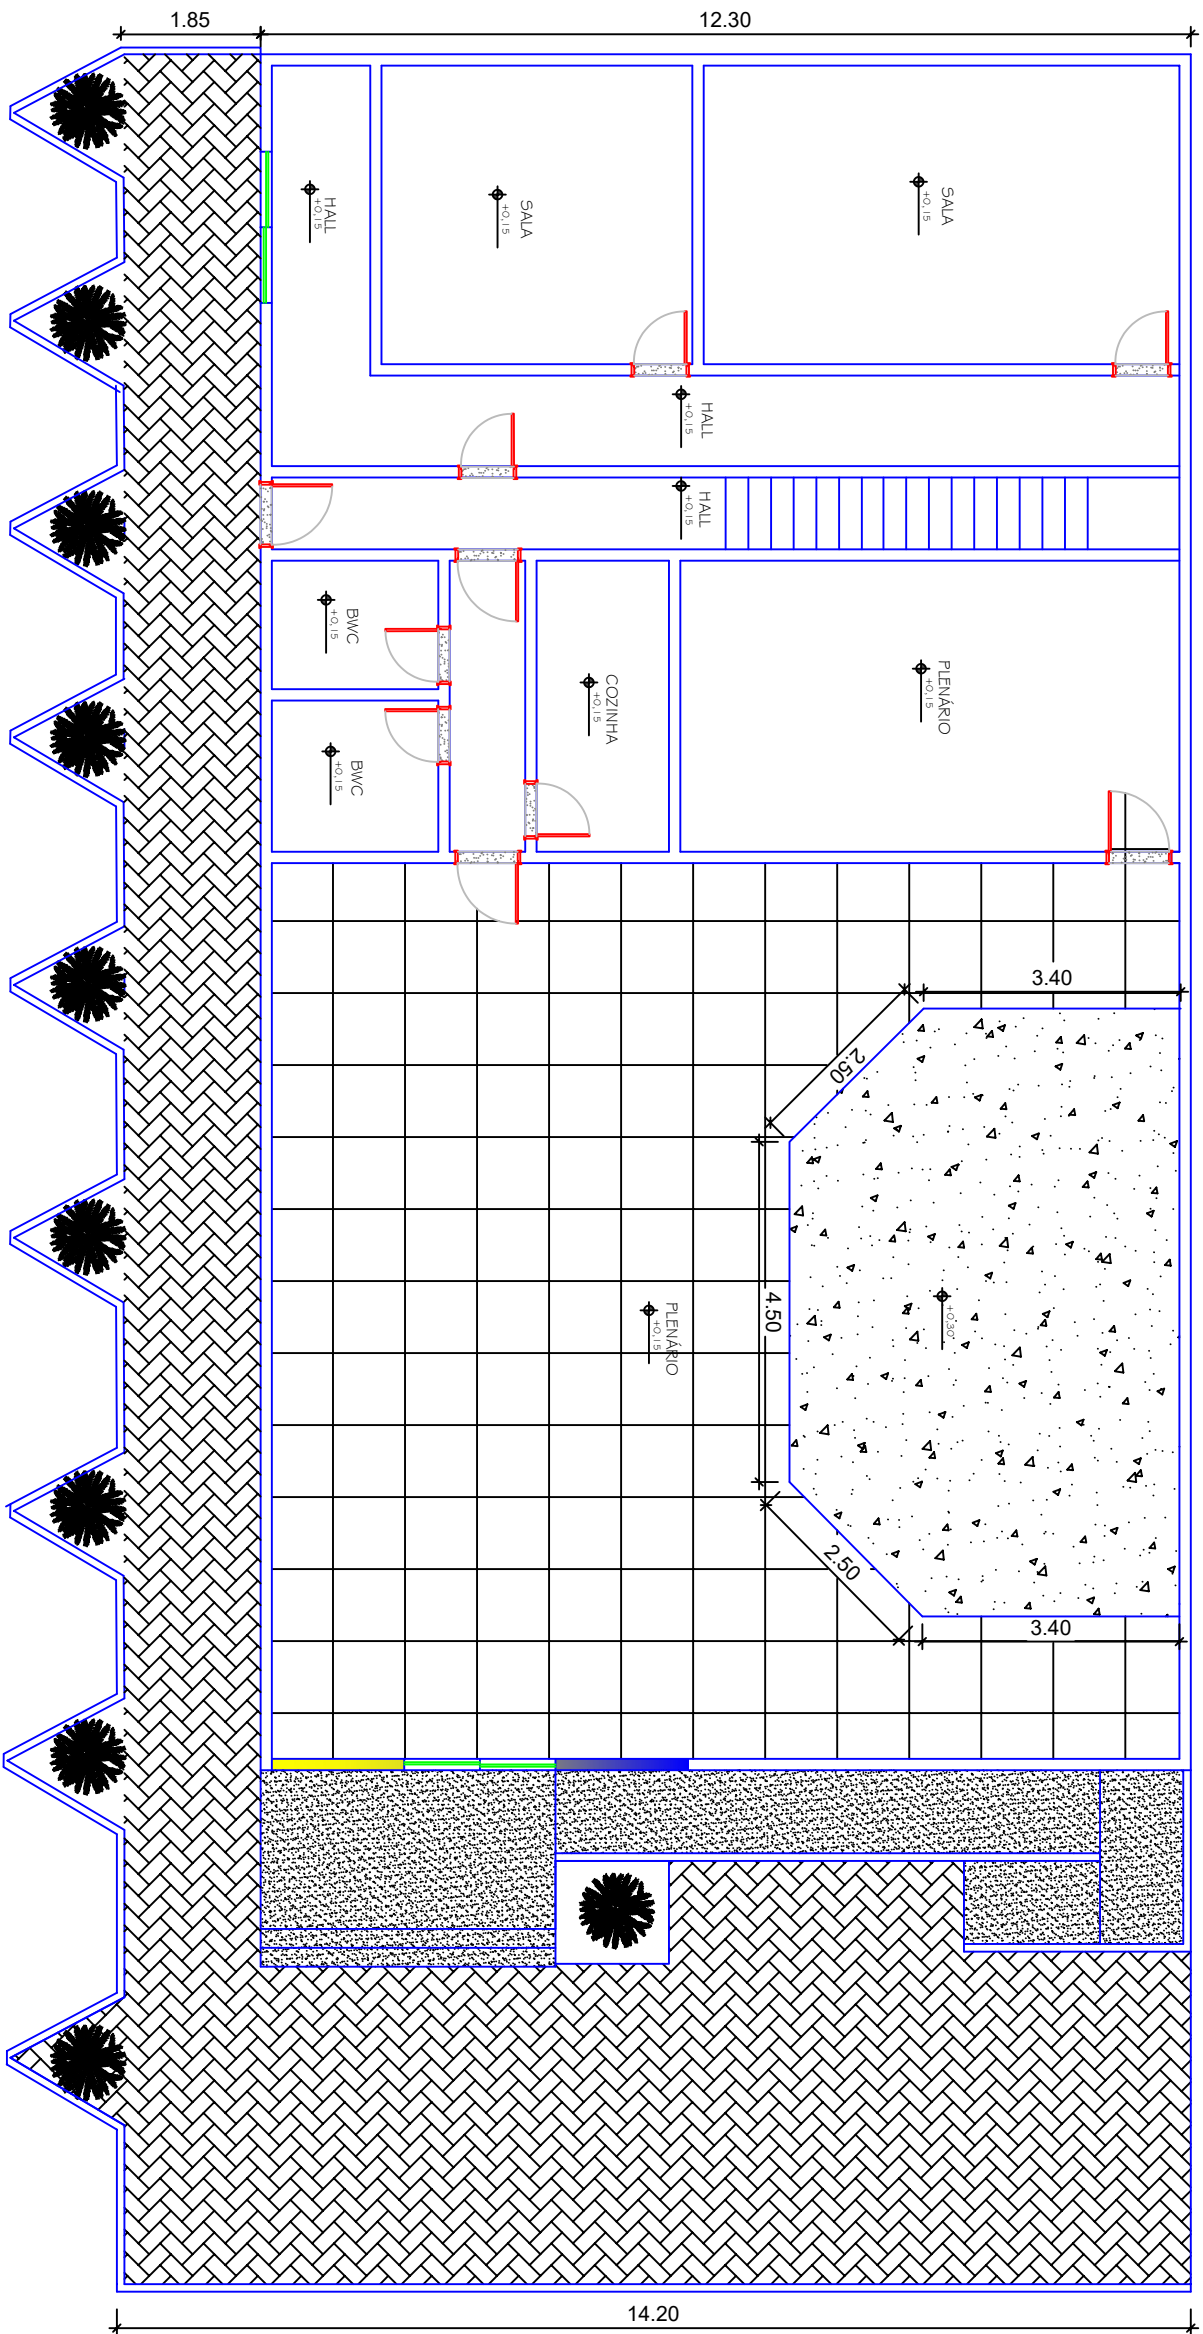

PROJETO ARQUITETÔNICO DE DUPLEX

PRANCHA		
PROPRIETÁRIO (A)		
CAMARA MUNICIPAL DE SÃO JOSÉ DO CAMPESTRE		
ASSUNTO	ESCALA	DATA
PROJETO REFORMA CAMARA	1:100	18/05/2022
DIREITOS AUTORAIS RESERVADOS. PROIBIDA QUALQUER MODIFICAÇÃO EM		
TOTAL OU PARTE DO PROJETO, SEM PRÉVIA AUTORIZAÇÃO.		

01/01