




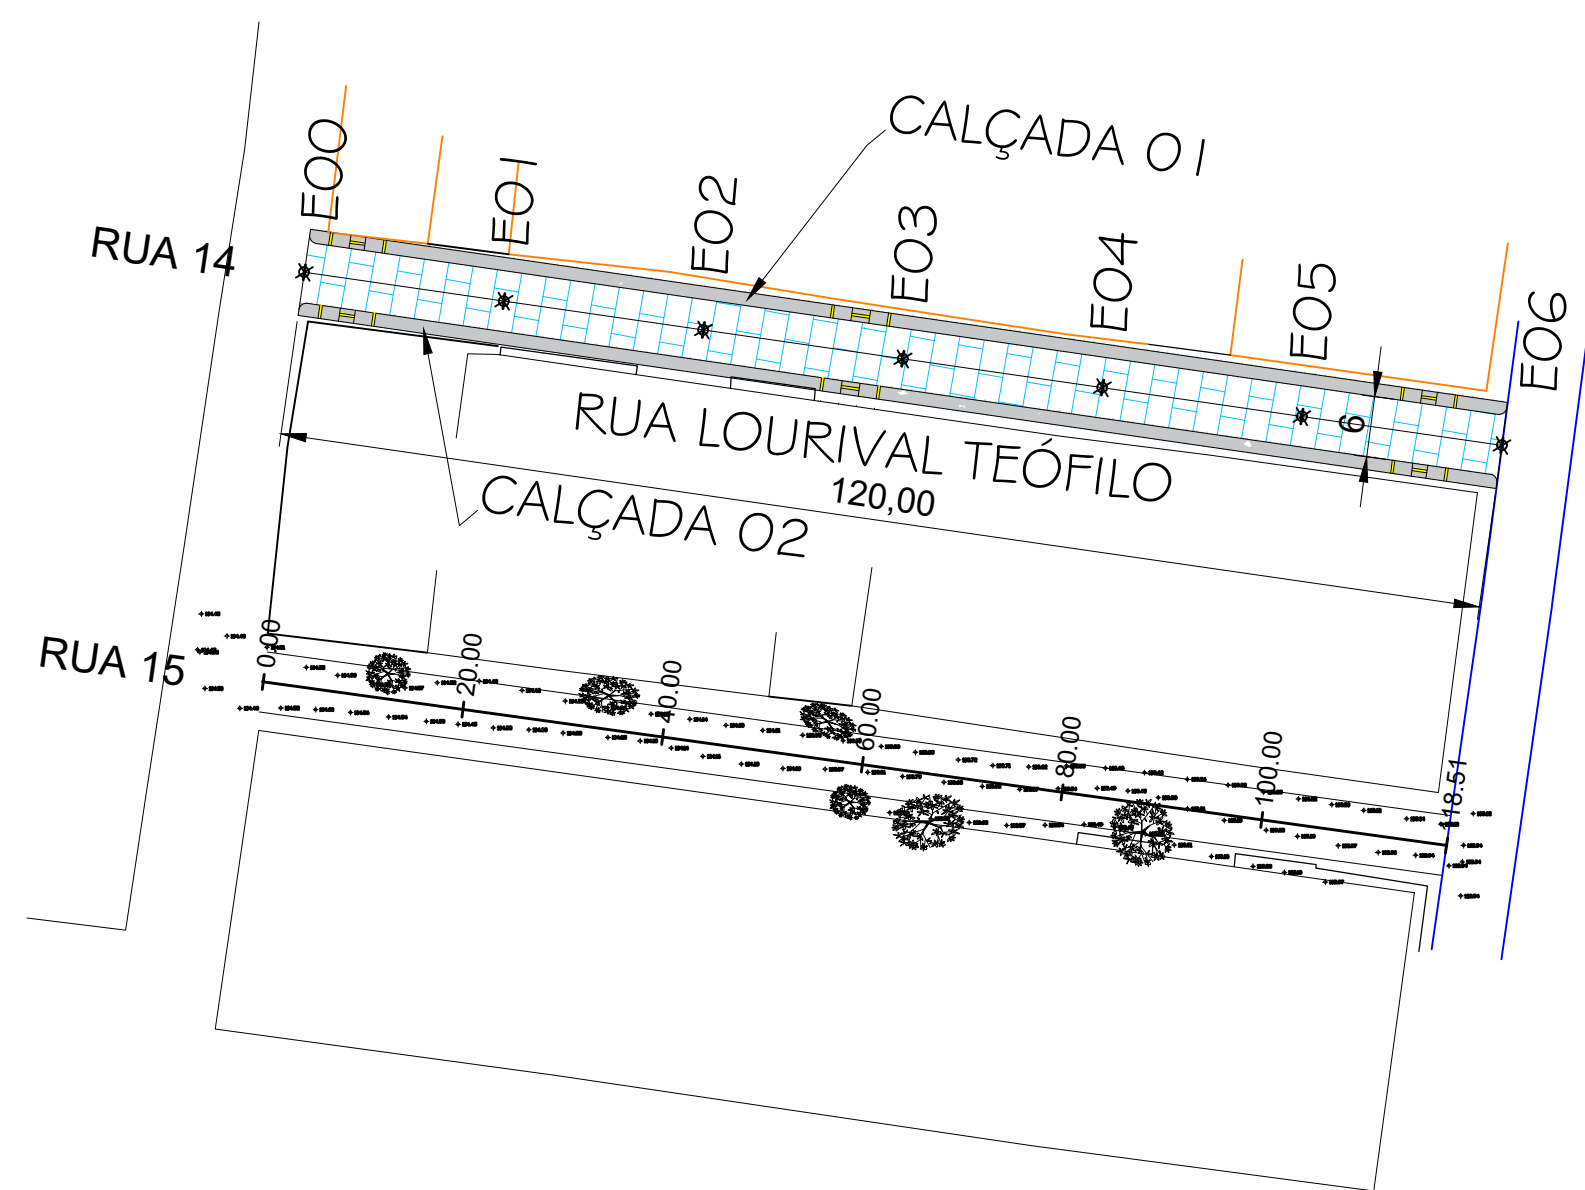


PAGINAÇÃO DE PISO - TREVO

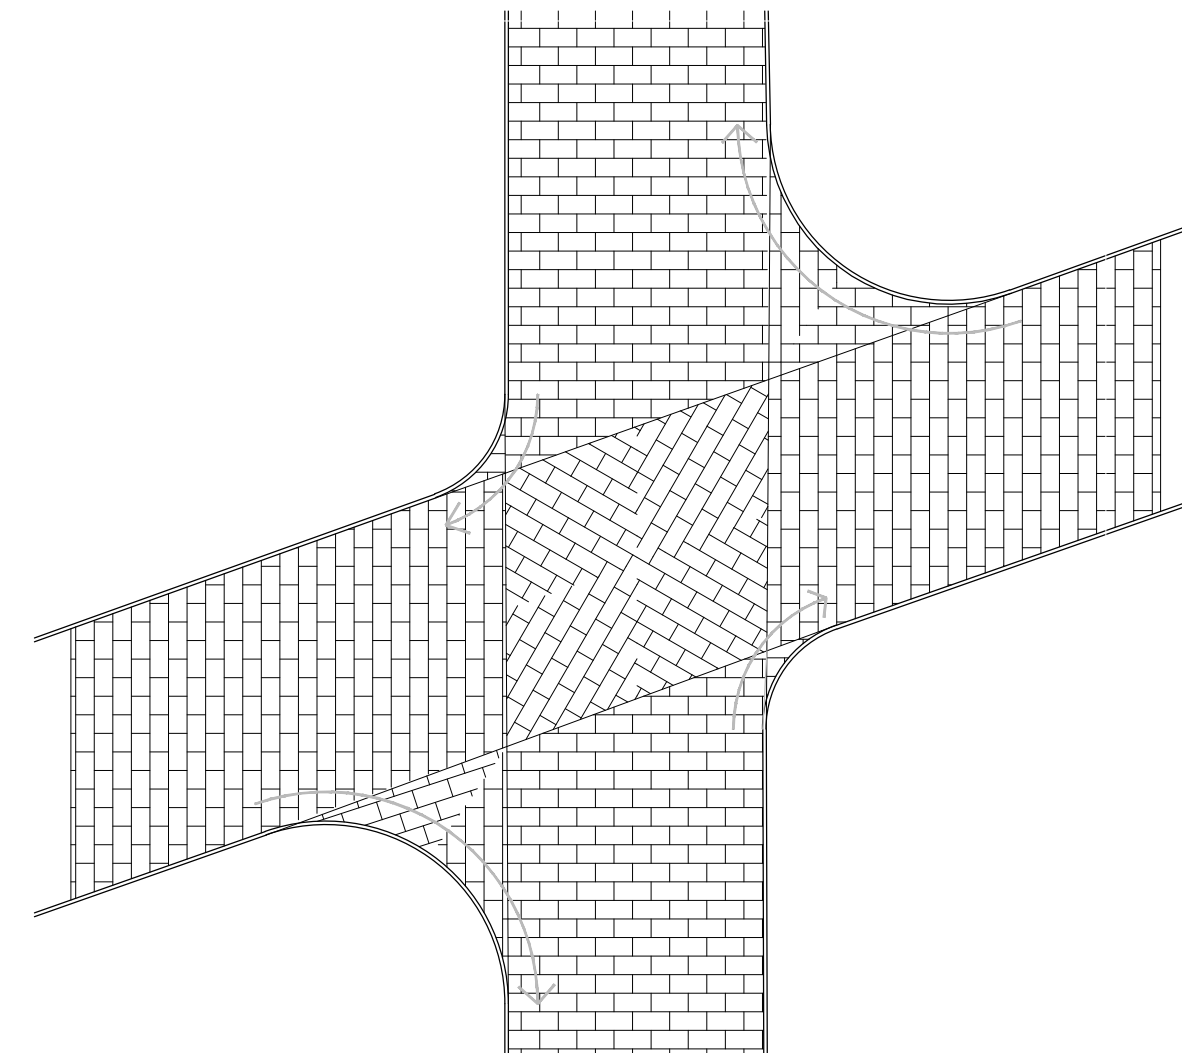


PAGINAÇÃO DE PISO - CRUZAMENTOS ESCOSOS

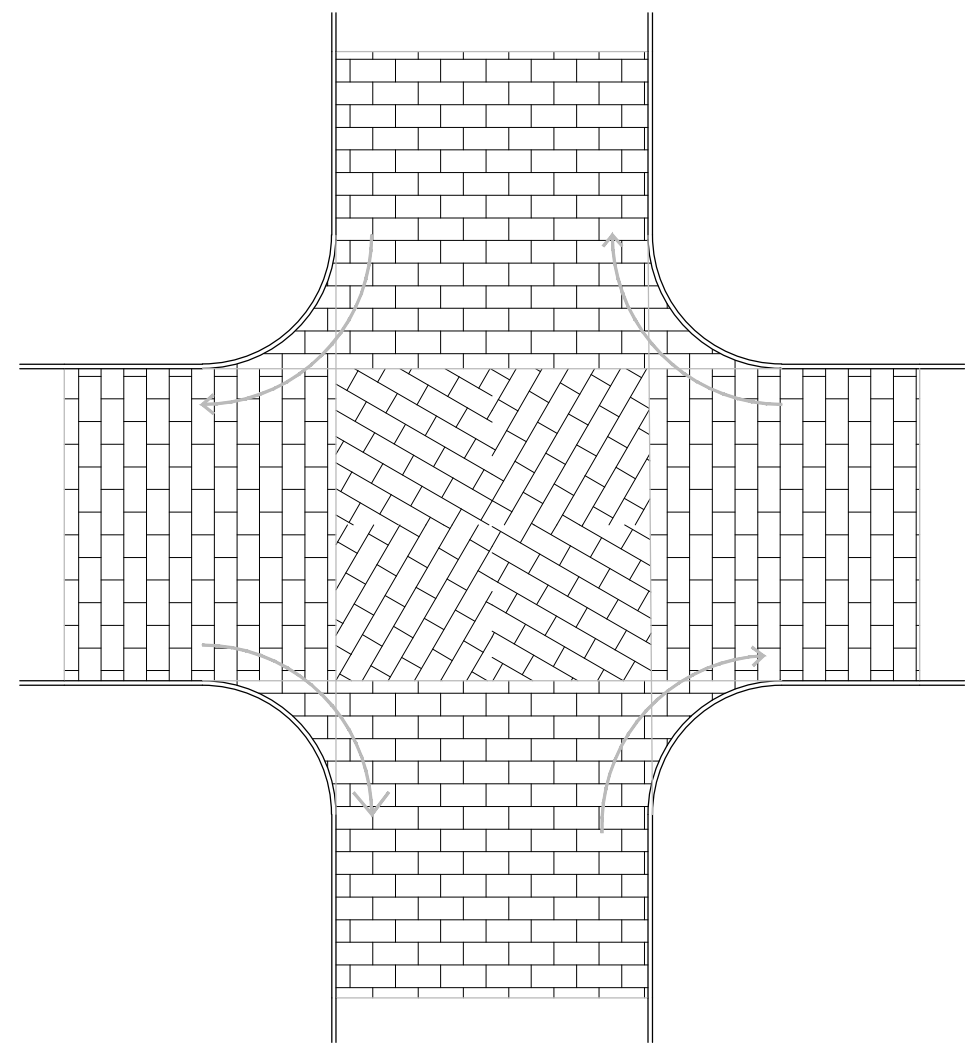

PAGINAÇÃO DE PISO - CRUZAMENTOS RETOS

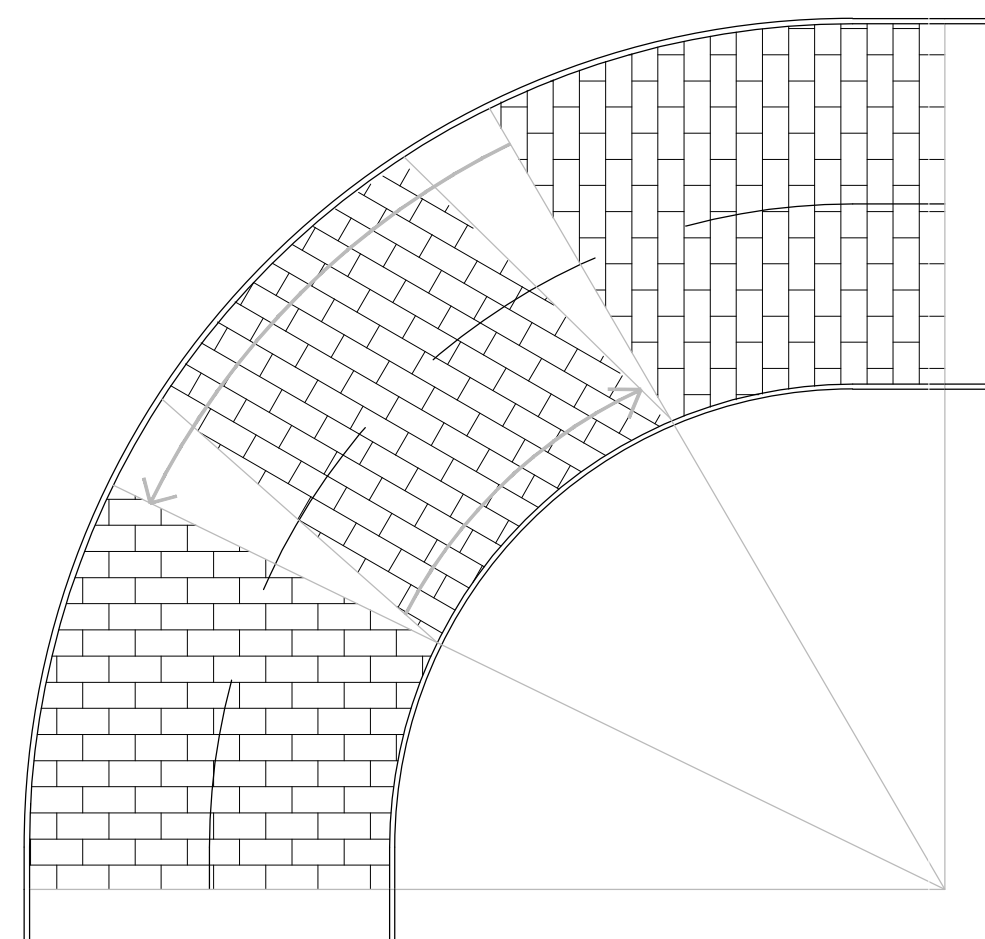

PAGINAÇÃO DE PISO - ASSENTAMENTO EM CURVA

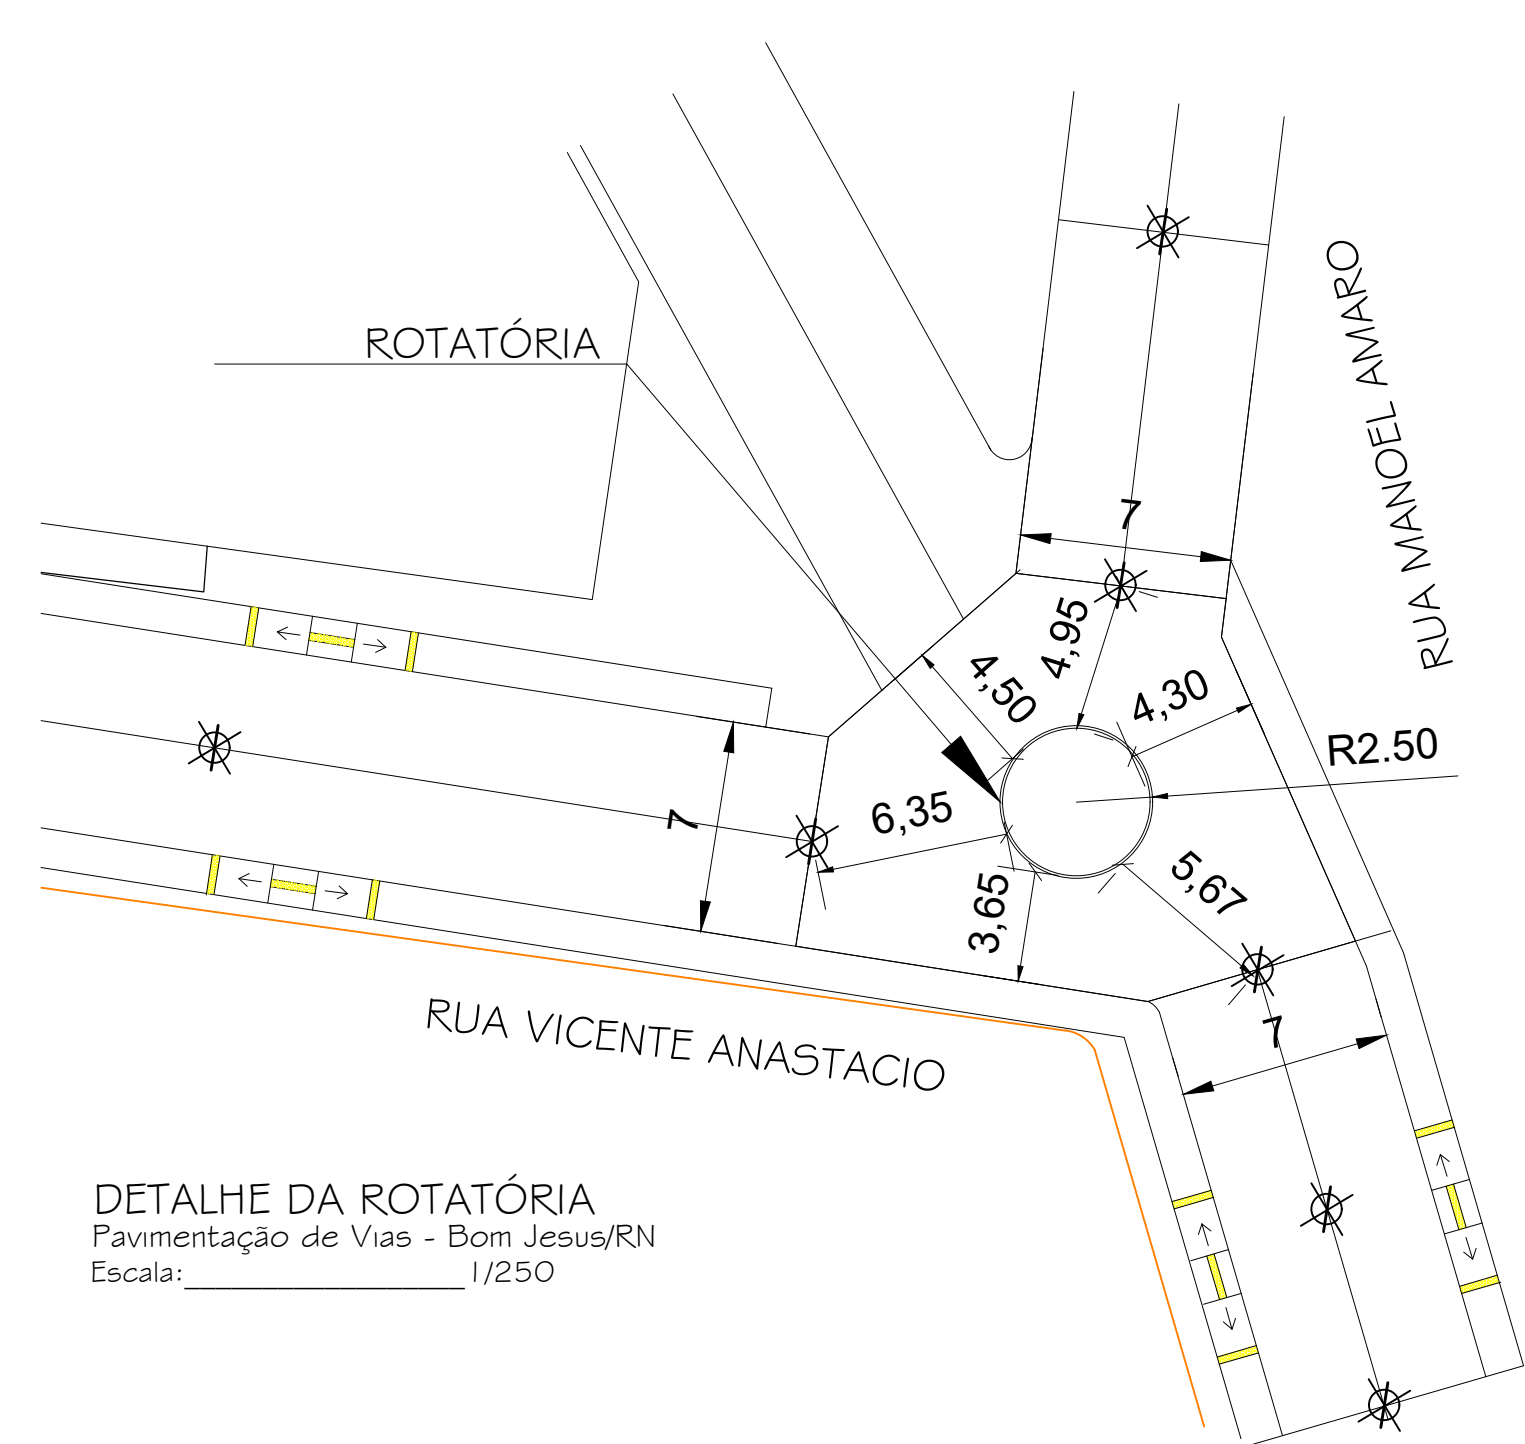

DETALHE DA ROTATÓRIA
Pavimentação de Vias - Bom Jesus/RN
Escala: 1/250

LEGENDA

RUA A RECEBER PAVIMENTAÇÃO EM PARALELEPÍPEDOS A SER EXECUTADA NESTA ETAPA

QUANTITATIVOS

PAVIMENTAÇÃO EM PARALELEPÍPEDOS:

- RUA LOURIVAL TEÓFILO
E.00 A E.06 m 120,00m) - L=6,00m - A=720,00m²
Area total de calçada: 293,86m²

- RUA MANOEL AMARO E ROTATÓRIA
Area de Pavimentação: 351,13m²
Area de calçada: 52,83m²

- RUA VICENTE ANASTÁCIO
E.00 A E.18 - L=7,00m - A= 2.520,00m²
Area de calçada: 850,54m²

Proprietário: _____

Autor: _____

Execução: _____

Fiscalização: _____

Título: **PAVIMENTAÇÃO DAS RUAS VICENTE ANASTÁCIO E LOURIVAL TEÓFILO NA SEDE DESTE MUNICÍPIO BOM JESUS/RN - CR: 1.070.365-41/2020**

Endereço: DIVERSAS RUAS LOCALIZADAS NO CENTRO DO MUNICÍPIO DE BOM JESUS/RN

Conteúdo: ESTAQUEAMENTO, IDENTIFICAÇÃO DOS TRECHOS, LEGENDA, PAGINAÇÃO DE PISO E DETALHE DA ROTATÓRIA

Prancha: **02**/₀₃

Desenho: **DIOGO ARAÚJO**

Escala: **INDICADAS**

Data: **SET/2020**

Modificação: _____

Observação: _____

DIREITOS AUTORAIS RESERVADOS: PROIBIDA QUALQUER MODIFICAÇÃO NO TODO OU EM PARTE, SEM AUTORIZAÇÃO POR ESCRITO DO AUTOR DO PROJETO

ESTAQUEAMENTO, IDENTIFICAÇÃO DOS TRECHOS
Pavimentação de Vias - Bom Jesus/RN
Escala: 1/750

