




ESTAQUEAMENTO, LOCALIZAÇÃO DOS OBSTÁCULOS, RAMPAS E SINALIZAÇÃO
Pavimentação de Vias - Bom Jesus/RN
Escala: 1/750

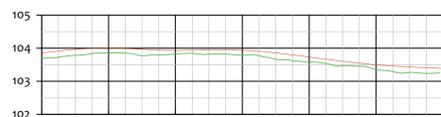


PERFIL LONGITUDINAL ESTACAS C/ 20 M
RUA LOURIVAL TEÓFILO
GREIDE APÓS PAVIMENTAÇÃO
GREIDE TERRENO NATURAL
ESCALA NUMÉRICA: HORIZONTAL: 1/1000
VERTICAL: 1/100

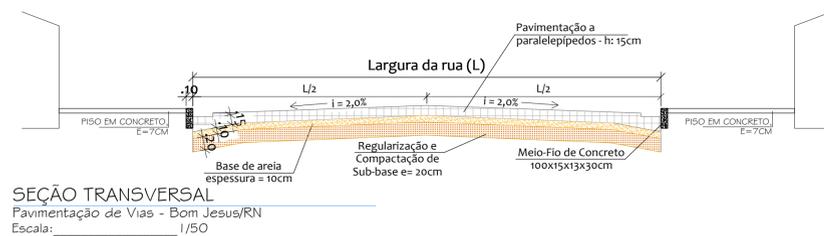

SEÇÃO TRANSVERSAL
Pavimentação de Vias - Bom Jesus/RN
Escala: 1/50

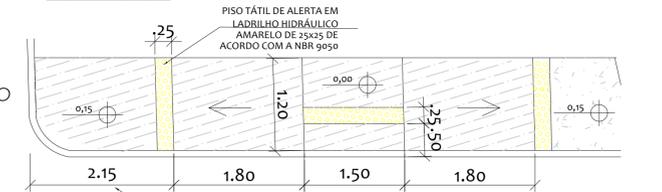



DETALHE DA RAMPA - T1
Pavimentação de Vias - Bom Jesus/RN
Escala: 1/50

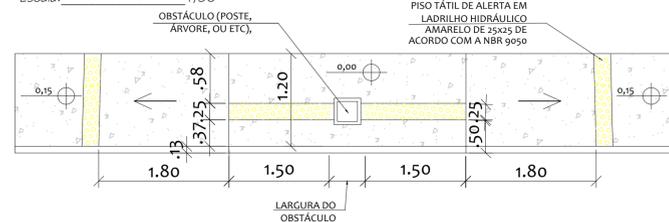

DETALHE DA RAMPA - T2
Pavimentação de Vias - Bom Jesus/RN
Escala: 1/50




DETALHES DA PLACA PARE
Pavimentação de Vias - Bom Jesus/RN
Escala: 1/50

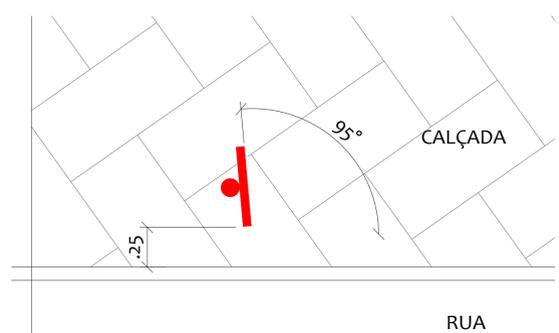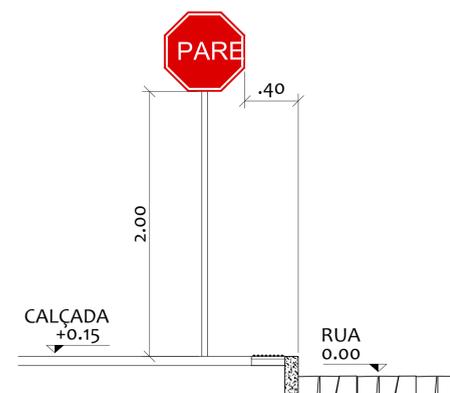


DETALHE DA INSTALAÇÃO DAS PLACAS
Pavimentação de Vias - Bom Jesus/RN
Escala: 1/50

OBS.: HAVERÁ PISO TÁTIL APENAS NA RAMPA E NÃO NO COMPRIMENTO DA LINEAR DE TODA A CALÇADA.
OBS.: ONDE HOUVER PISO TÁTIL, CONFORME INDICADO NO PROJETO, HAVERÁ LASTRO DE CONCRETO COM 5,00 CM DE ESPESURA

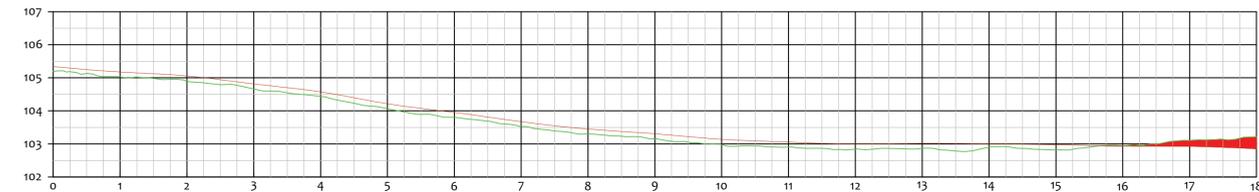

PERFIL LONGITUDINAL ESTACAS C/ 20 M
RUA VICENTE ANASTÁCIO
GREIDE APÓS PAVIMENTAÇÃO
GREIDE TERRENO NATURAL
ESCALA NUMÉRICA: HORIZONTAL: 1/1000
VERTICAL: 1/100

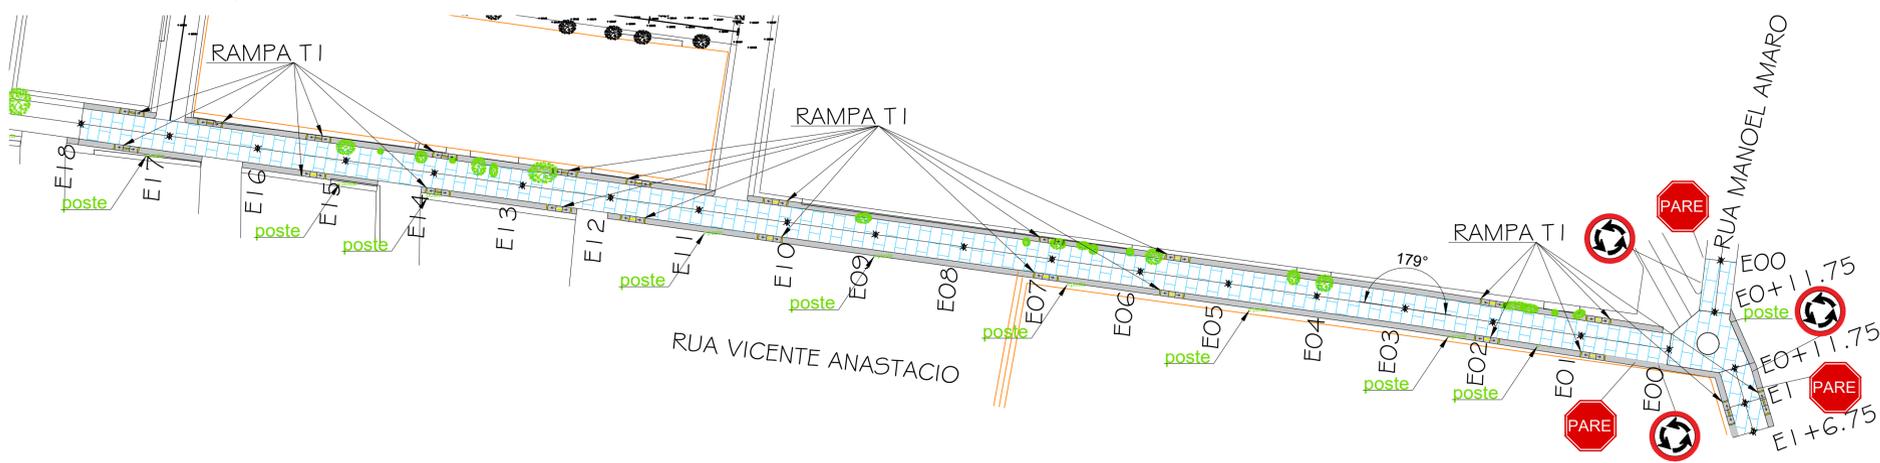

ESTAQUEAMENTO, LOCALIZAÇÃO DOS OBSTÁCULOS, RAMPAS E SINALIZAÇÃO
Pavimentação de Vias - Bom Jesus/RN
Escala: 1/750

LEGENDA

RUA A RECEBER PAVIMENTAÇÃO EM PARALELÉPIDOS A SER EXECUTADA NESTA ETAPA

QUANTITATIVOS

PAVIMENTAÇÃO EM PARALELÉPIDOS:

- RUA LOURIVAL TEÓFILO
E.00 A E.06 m (20,00m) - L=6,00m - A=720,00m²
Area total de calçada: 293,86m²
- RUA MANOEL AMARO E ROTATÓRIA
Area de Pavimentação: 351,13m²
Area de calçada: 52,83m²
- RUA VICENTE ANASTÁCIO
E.00 A E.18 - L=7,00m - A= 2.520,00m²
Area de calçada: 850,54m²

Proprietário: _____
Autor: _____
Execução: _____
Fiscalização: _____

Título: PAVIMENTAÇÃO DAS RUAS VICENTE ANASTÁCIO E LOURIVAL TEÓFILO NA SEDE DESTA MUNICÍPIO BOM JESUS/RN - CR: 1.070.365-41/2020

Endereço: DIVERSAS RUAS LOCALIZADAS NO CENTRO DO MUNICÍPIO DE BOM JESUS/RN

Conteúdo: ESTAQUEAMENTO, SINALIZAÇÃO, LOCALIZAÇÃO DAS RAMPAS E OBSTÁCULOS (POSTES E ÁRVORES), PERFIL LONGITUDINAL E TRANSVERSAL E DETALHES

Prancha: 03/03

Desenho: DIOGO ARAÚJO Escalas: INDICADAS Data: SET/2020

Modificação: _____ Observação: _____
DIREITOS AUTORAIS RESERVADOS: PROIBIDA QUALQUER MODIFICAÇÃO NO TODO OU EM PARTE, SEM AUTORIZAÇÃO POR ESCRITO DO AUTOR DO PROJETO