


PERFIL LONGITUDINAL ESTACAS C/ 20 M
RUA ANA CÁSSIA DO NASCIMENTO

GREIDE APÓS PAVIMENTAÇÃO
GREIDE TERRENO NATURAL


ESCALA NUMÉRICA: HORIZONTAL: 1/1000
VERTICAL: 1/100

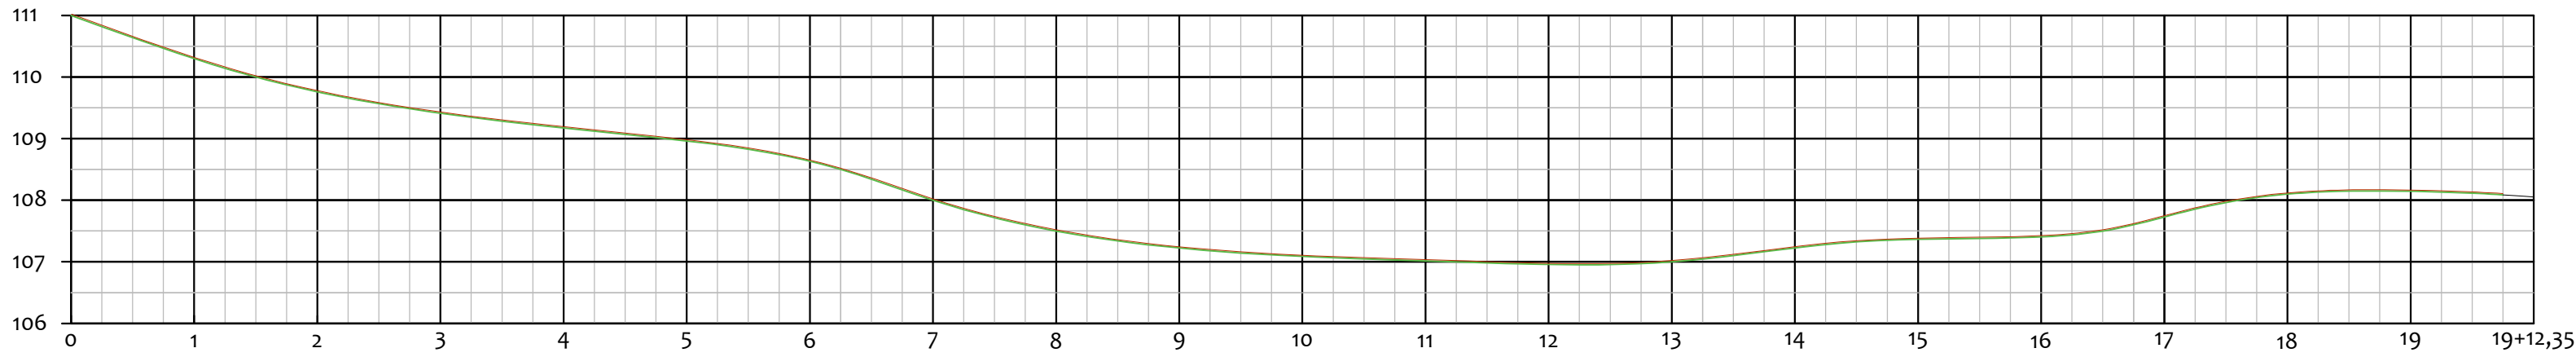

PERFIL LONGITUDINAL ESTACAS C/ 20 M
RUA PROJETADA 02

GREIDE APÓS PAVIMENTAÇÃO
GREIDE TERRENO NATURAL


ESCALA NUMÉRICA: HORIZONTAL: 1/1000
VERTICAL: 1/100

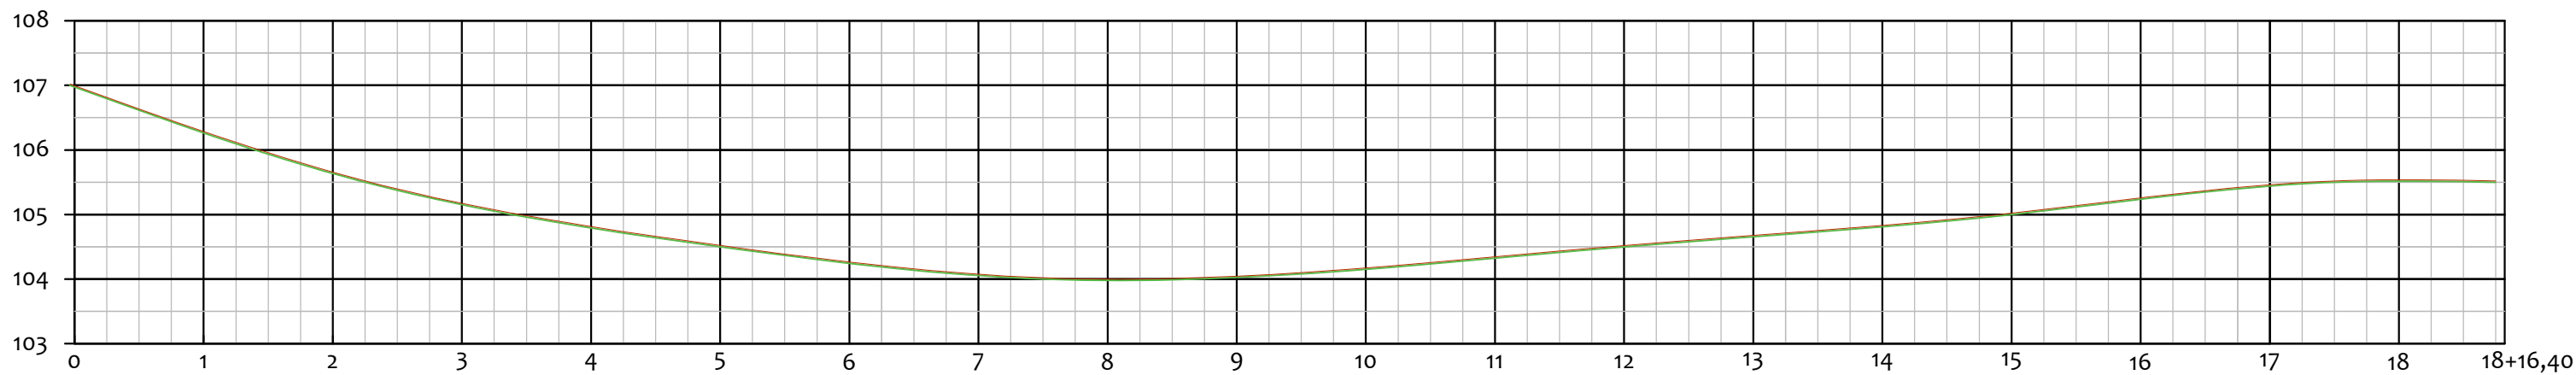

PERFIL LONGITUDINAL ESTACAS C/ 20 M
RUA MARIA DE LOURDES SILVA DE MELO

GREIDE APÓS PAVIMENTAÇÃO
GREIDE TERRENO NATURAL


ESCALA NUMÉRICA: HORIZONTAL: 1/1000
VERTICAL: 1/100

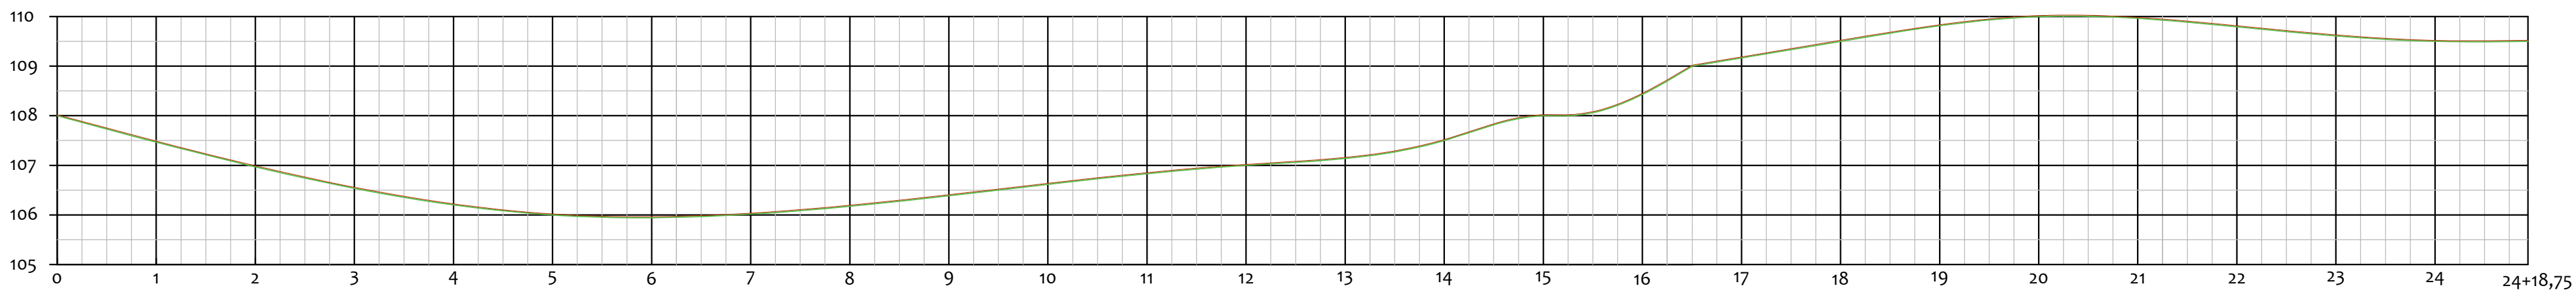

PERFIL LONGITUDINAL ESTACAS C/ 20 M
RUA PROJETADA 03

GREIDE APÓS PAVIMENTAÇÃO
GREIDE TERRENO NATURAL

ESCALA NUMÉRICA: HORIZONTAL: 1/1000
VERTICAL: 1/100

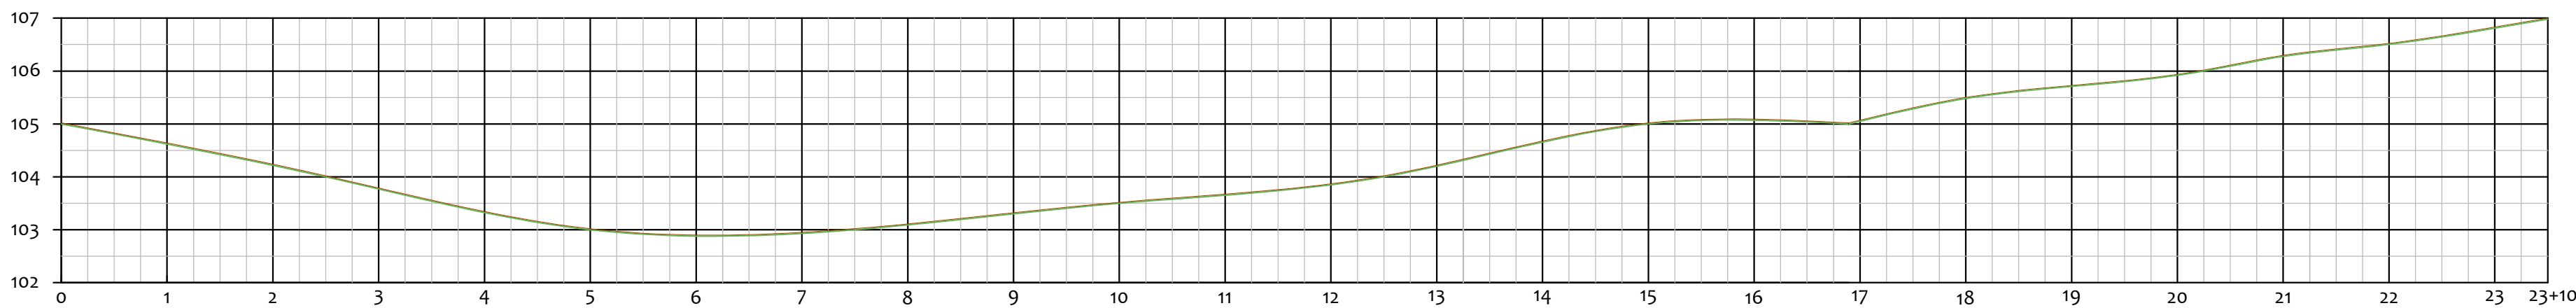

PERFIL LONGITUDINAL ESTACAS C/ 20 M
RUA JOSÉ MARIA BEZERRA DE MACEDO

GREIDE APÓS PAVIMENTAÇÃO
GREIDE TERRENO NATURAL

ESCALA NUMÉRICA: HORIZONTAL: 1/1000
VERTICAL: 1/100



PERFIL LONGITUDINAL ESTACAS C/ 20 M
RUA PROJETADA 04

GREIDE APÓS PAVIMENTAÇÃO
GREIDE TERRENO NATURAL

ESCALA NUMÉRICA: HORIZONTAL: 1/1000
VERTICAL: 1/100



PERFIL LONGITUDINAL ESTACAS C/ 20 M
RUA PROJETADA 05

GREIDE APÓS PAVIMENTAÇÃO
GREIDE TERRENO NATURAL

ESCALA NUMÉRICA: HORIZONTAL: 1/1000
VERTICAL: 1/100

Proprietário: _____

Autor: _____

Execução: _____

Fiscalização: _____

Título: PAVIMENTAÇÃO DE DIVERSAS RUAS URBANAS NO MUNICÍPIO DE BOM JESUS - RN - CR: 1082617-40/2022

Endereço: DIVERSAS RUAS URBANAS, NO MUNICÍPIO DE BOM JESUS/RN

Conteúdo: PERFIL LONGITUDINAL

Prancha: 03/04

Desenho: DIOGO ARAÚJO

Escala: INDICADAS

Data: NOV/2022

Modificação: Observação:

DIREITOS AUTORAIS RESERVADOS: PROIBIDA QUALQUER MODIFICAÇÃO NO TODO OU EM PARTE, SEM AUTORIZAÇÃO POR ESCRITO DO AUTOR DO PROJETO