

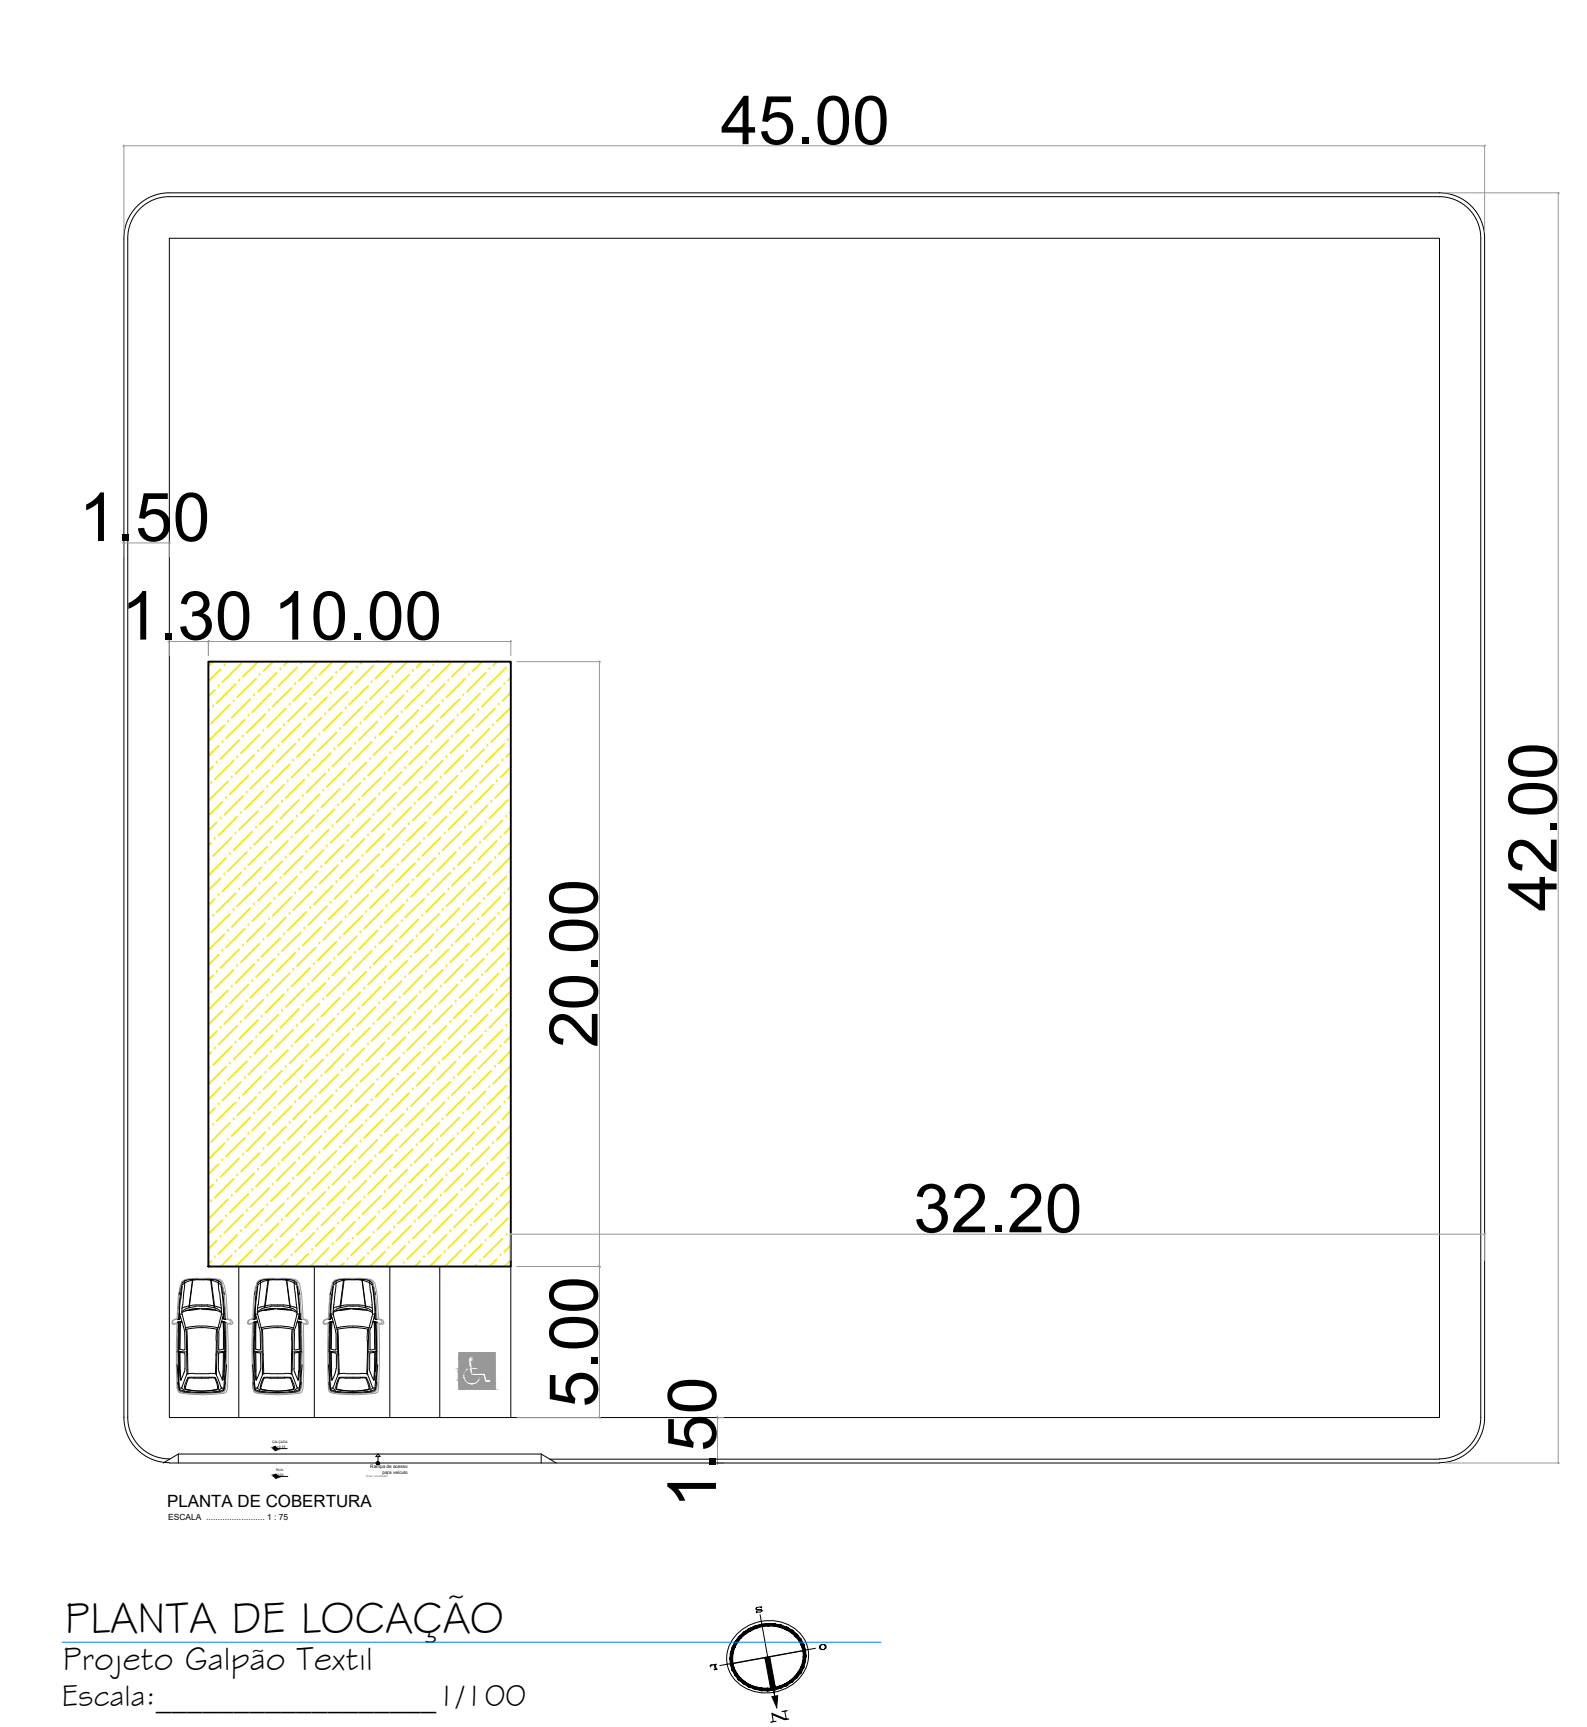
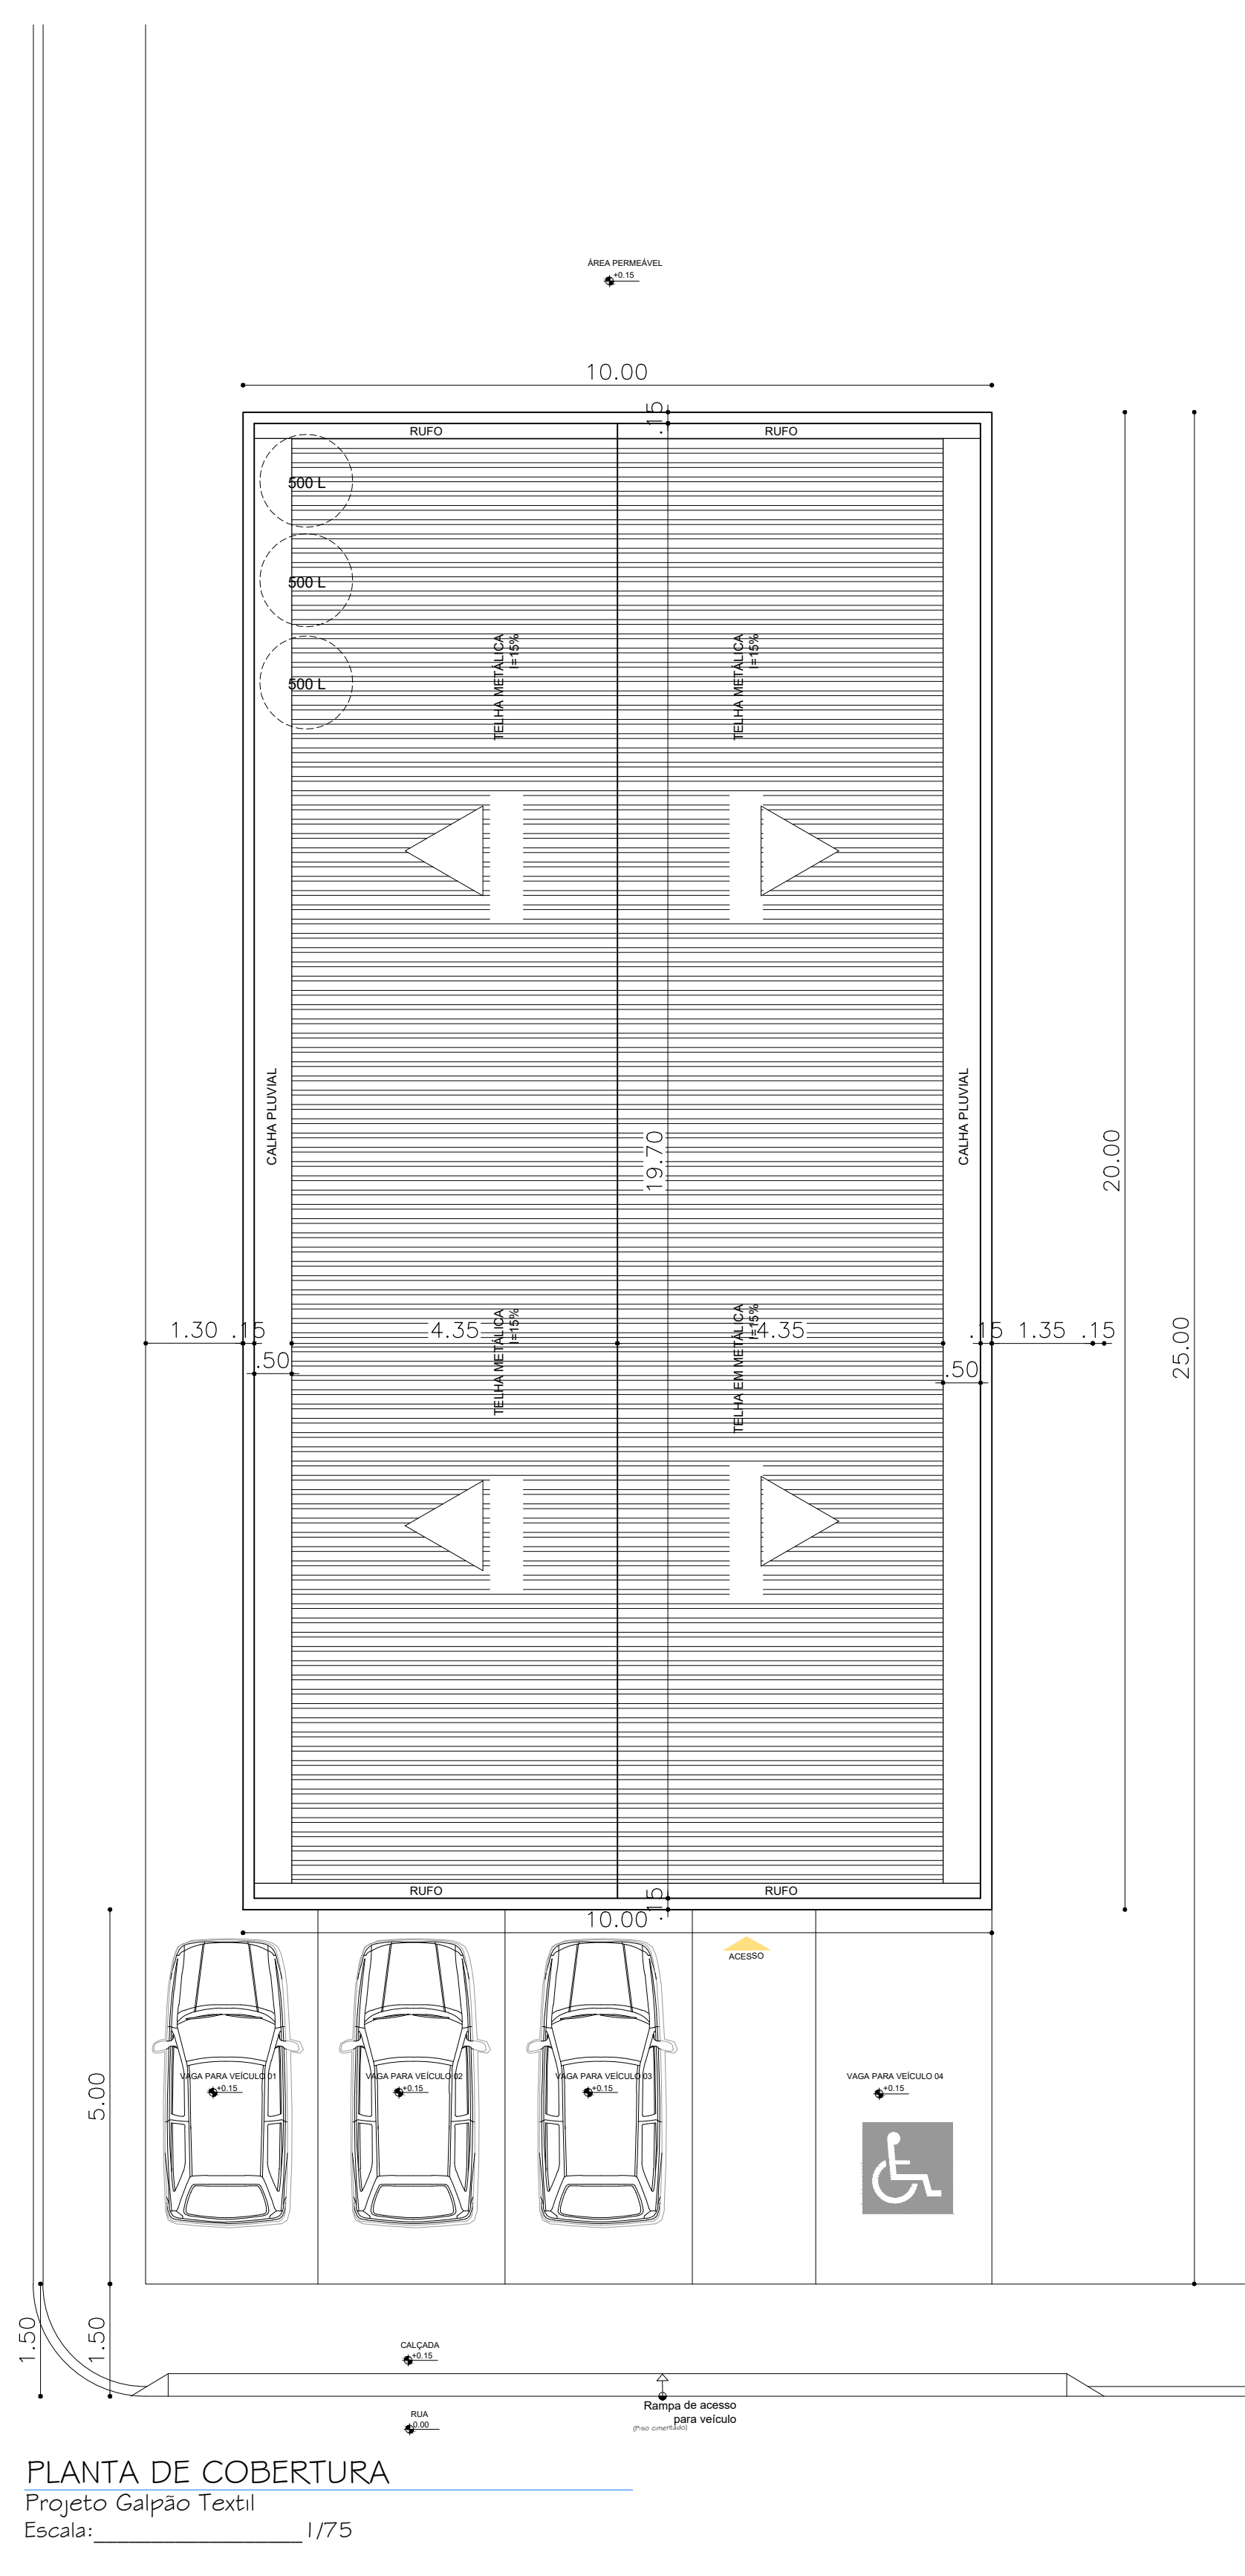
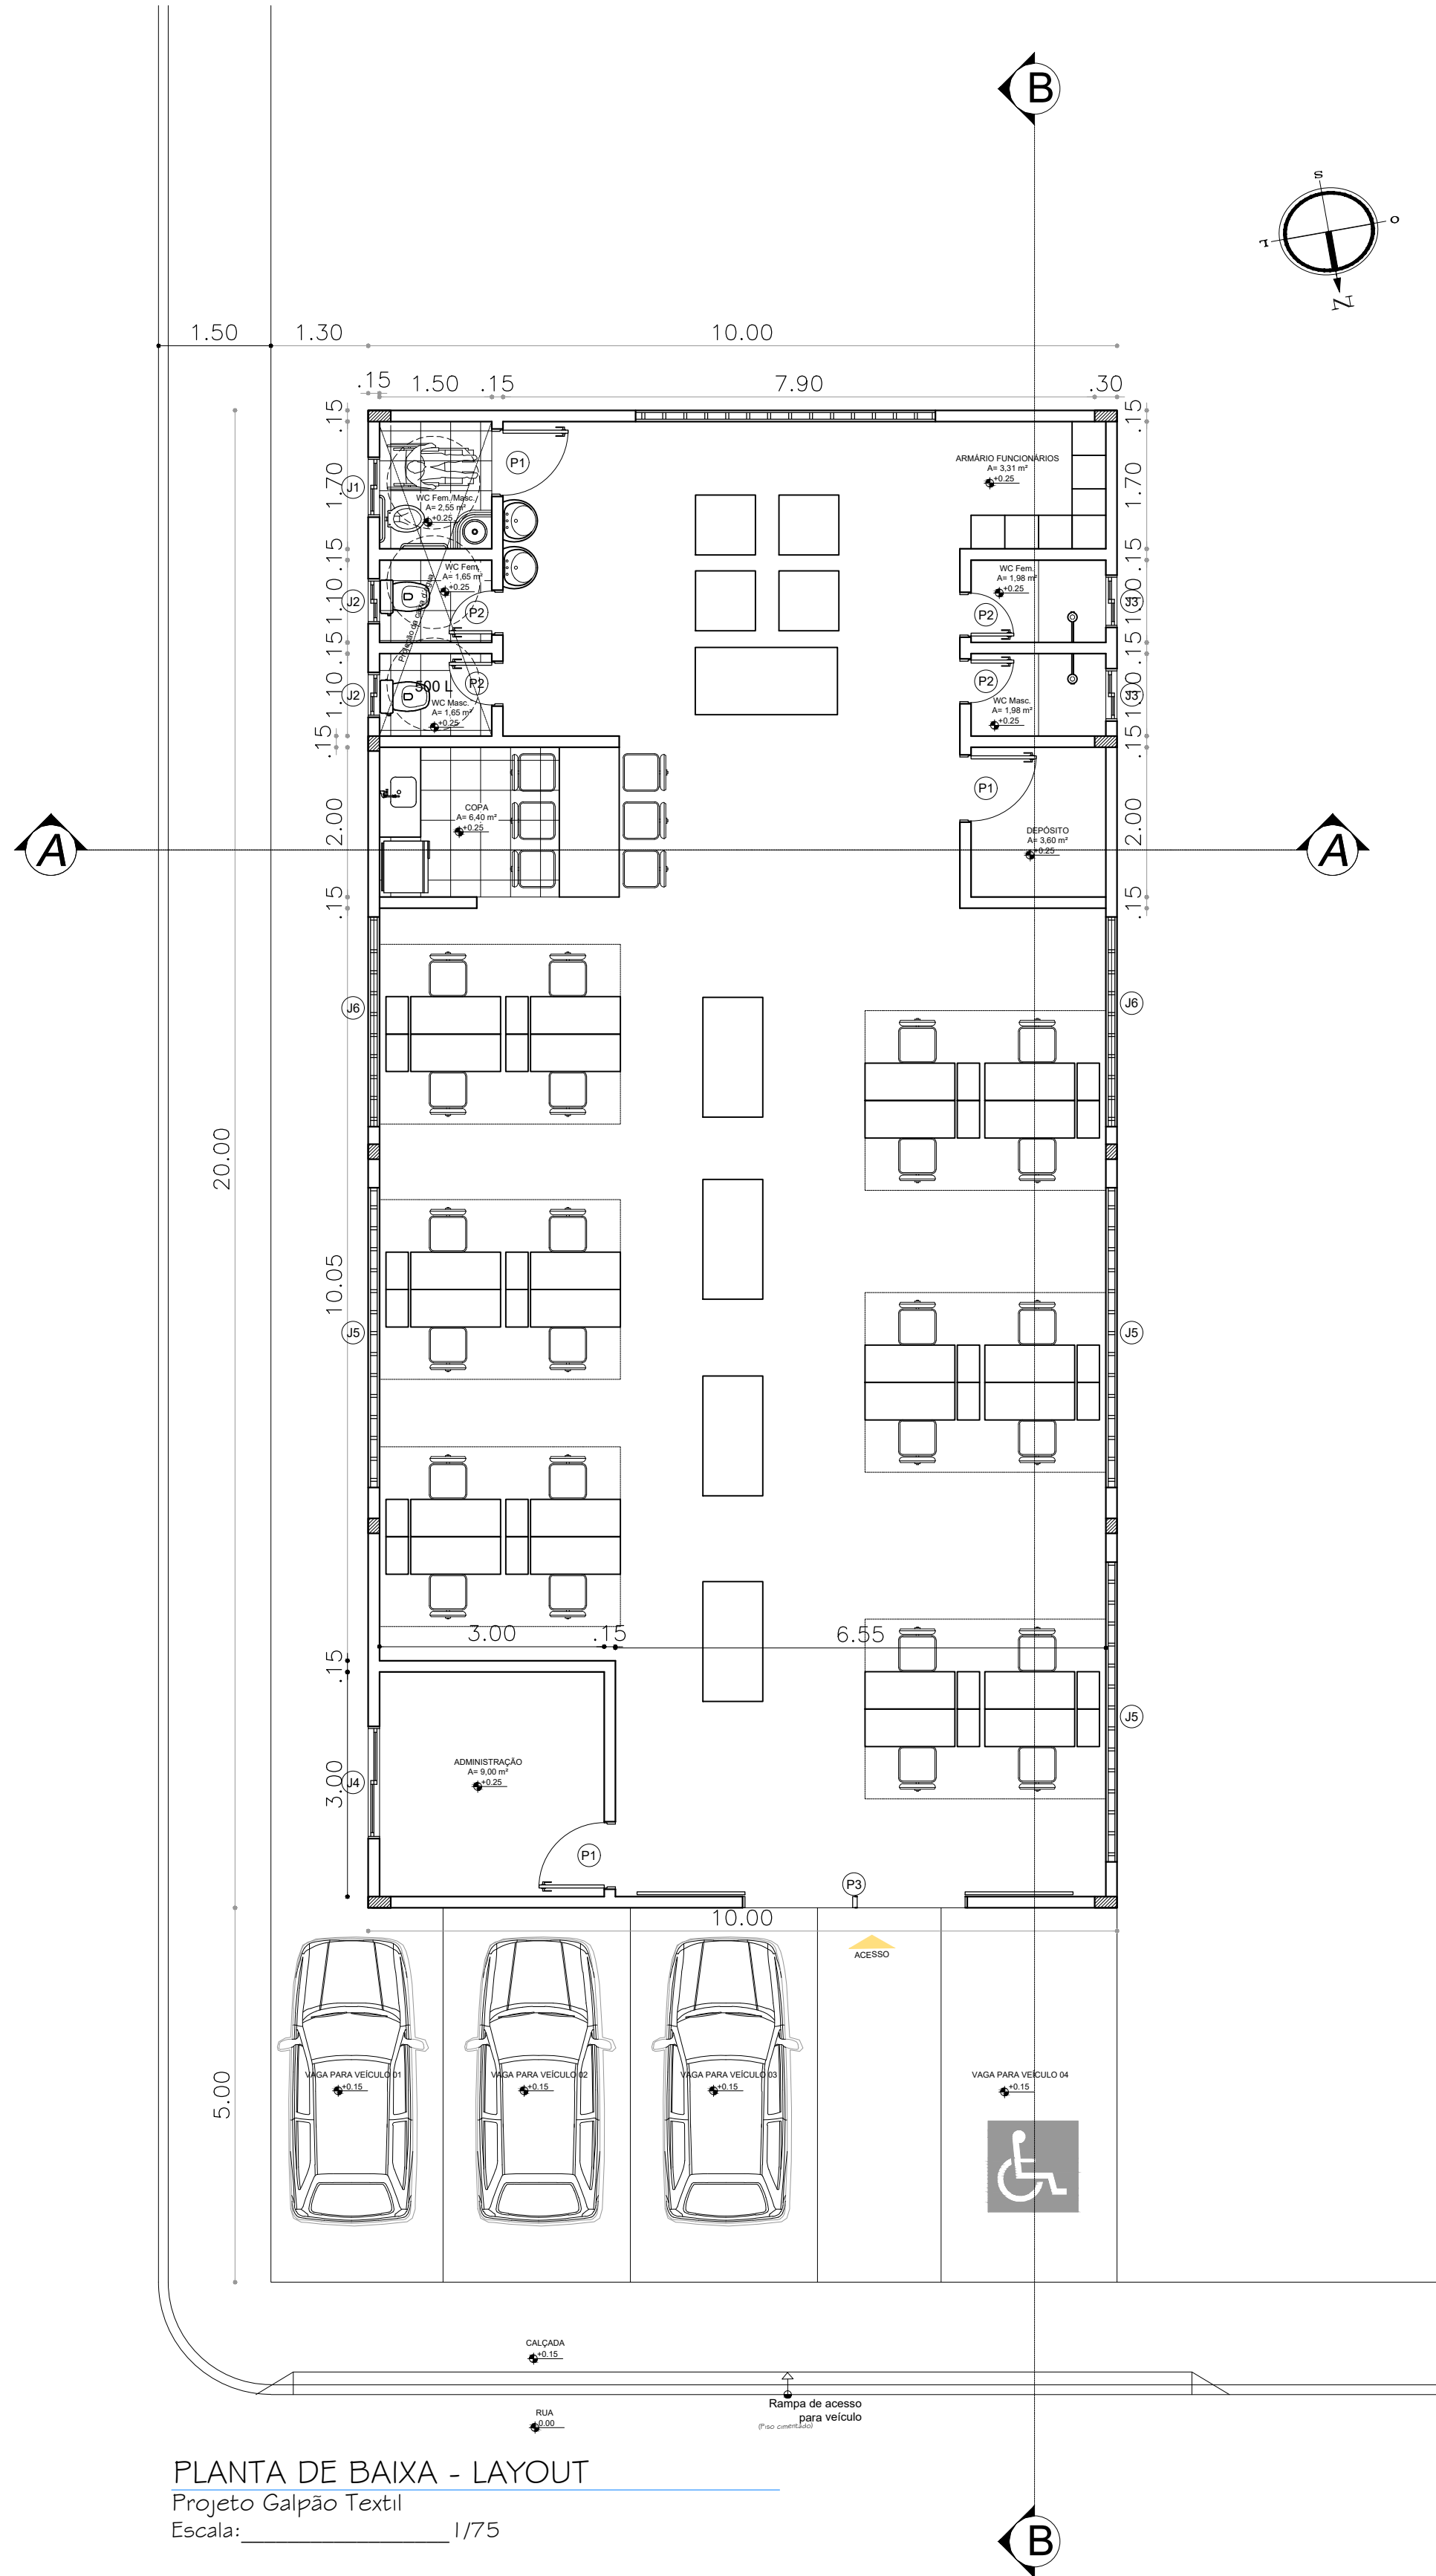


TABELA DE ESQUADRIAS							
COD	TIPO	LARGURA	ALTURA	PEITORIL	MATERIAL	QTD	ÁREA (m²)
J1	Janela de correr 2 folhas	0.80	0.40	1.70	Vidro	1	0.32
J2	Janela de correr 2 folhas	0.60	0.40	1.70	Vidro	2	0.24
J3	Janela de correr 2 folhas	0.70	0.40	1.70	Vidro	2	0.28
J4	Janela de correr 2 folhas	1.50	1.00	1.10	Vidro	1	1.50
J5	Cobogó	4.00	1.20	1.00	Cimento	4	4.80
J6	Cobogó	2.80	1.20	1.10	Cimento	2	3.36
P1	Porta de abrir	0.90	2.10	-----	Madeira	4	1.89
P2	Porta de abrir	0.60	2.10	-----	Madeira	4	1.26
P3	Porta de correr 2 folhas	3.00	3.50	-----	Ferro	1	10.50

ÁREA CONSTRUÍDA = 200,00m²

Proprietário: _____

Autor: _____

Execução: _____

Fiscalização: _____

Título: **CONSTRUÇÃO DE UM GALPÃO INDUSTRIAL TÊXTIL NESTE MUNICÍPIO DE BOM JESUS/RN - CONVÊNIO 915357/2021**

Endereço: **RUA PRAIA DE COTOVELO, ZONA URBANA DO MUNICÍPIO DE BOM JESUS/RN**

Conteúdo: **PLANTA BAIXA LAYOUT, PLANTA DE COBERTURA, TABELA DE ESQUADRIAS E PLANTA DE LOCAÇÃO**

Prancha: **01/02**

Desenho: DIOGO ARAÚJO	Escalas: INDICADAS	Data: JAN/2022
------------------------------	---------------------------	-----------------------

Modificação: _____ Observação: _____

DIREITOS AUTORAIS RESERVADOS: PROIBIDA QUALQUER MODIFICAÇÃO NO TODO OU EM PARTE, SEM AUTORIZAÇÃO POR ESCRITO DO AUTOR DO PROJETO