

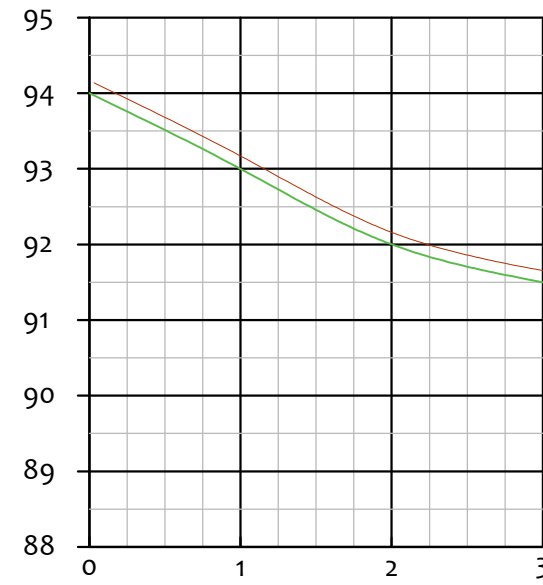


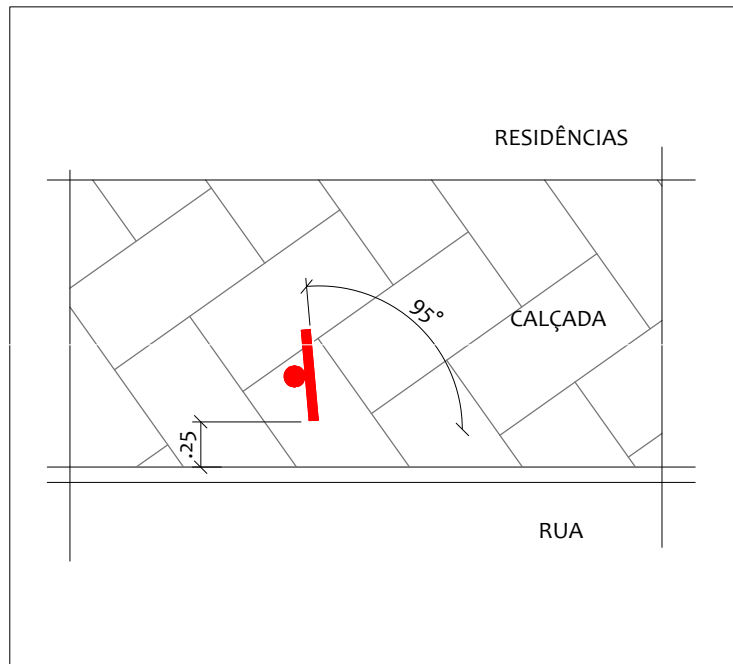


PERFIL LONGITUDINAL - ESTACAS C/ 20 M
RUA PRAIA DE COTOVELO

— GREIDE APÓS PAVIMENTAÇÃO
— GREIDE TERRENO NATURAL

ESCALA NUMÉRICA: HORIZONTAL: 1/1000
VERTICAL: 1/100

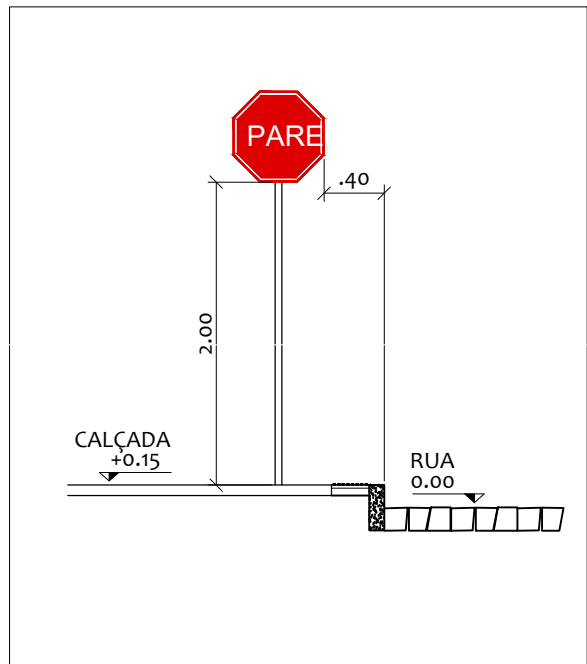


DETALHE DAS PLACAS DE SINALIZAÇÃO
Pavimentação de Vias - Bom Jesus/RN
Escala: 1/50

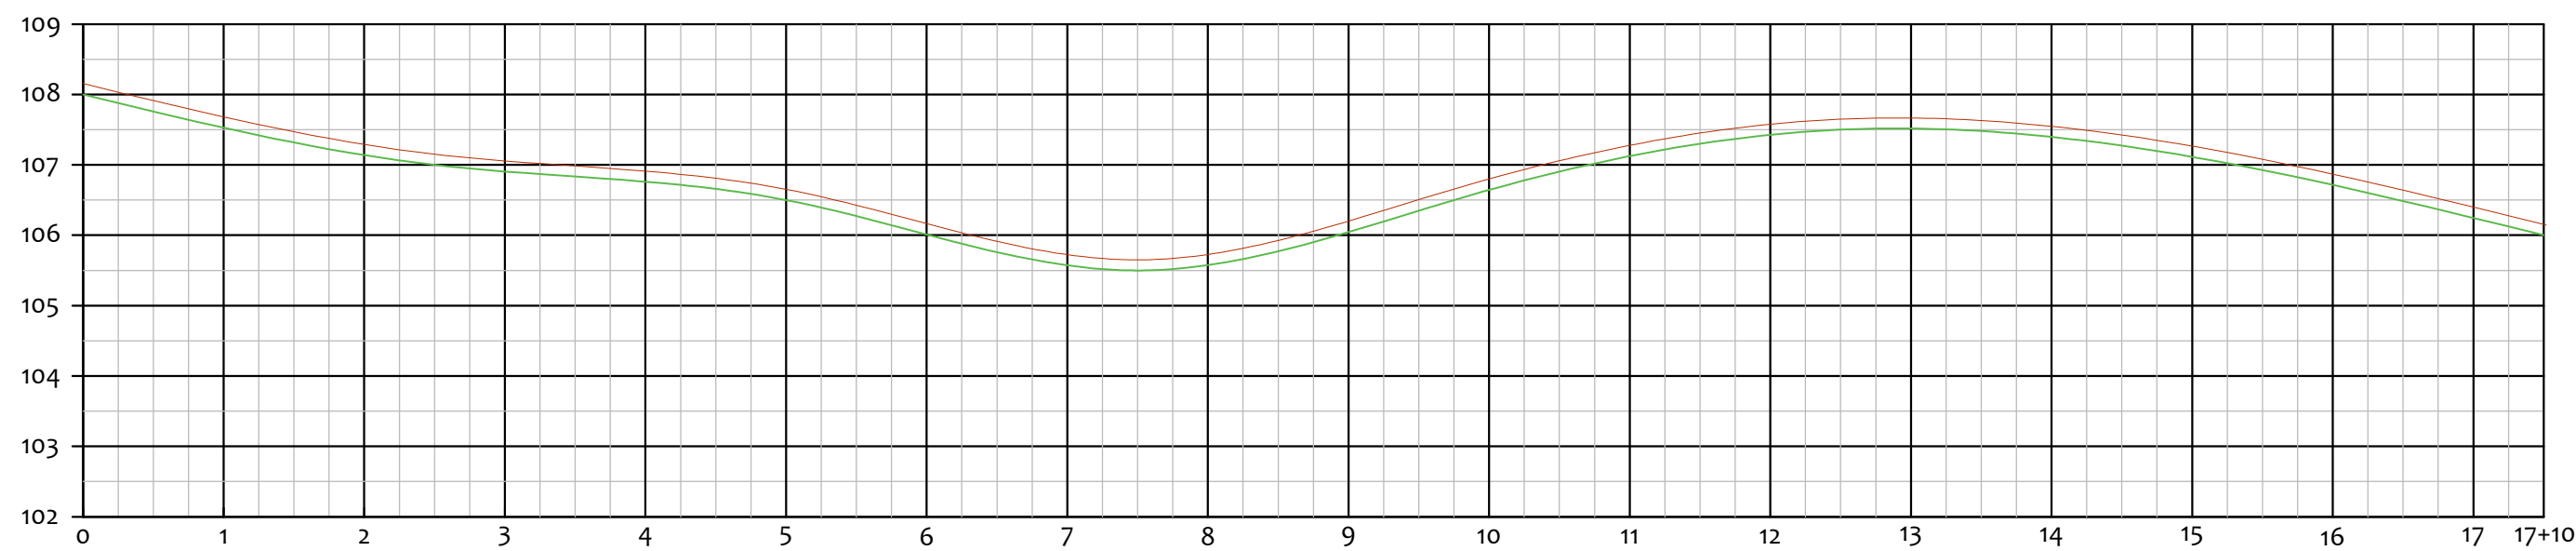


PERFIL LONGITUDINAL - ESTACAS C/ 20 M
RUA PRAIA DE PIPA

— GREIDE APÓS PAVIMENTAÇÃO
— GREIDE TERRENO NATURAL


ESCALA NUMÉRICA: HORIZONTAL: 1/1000
VERTICAL: 1/100

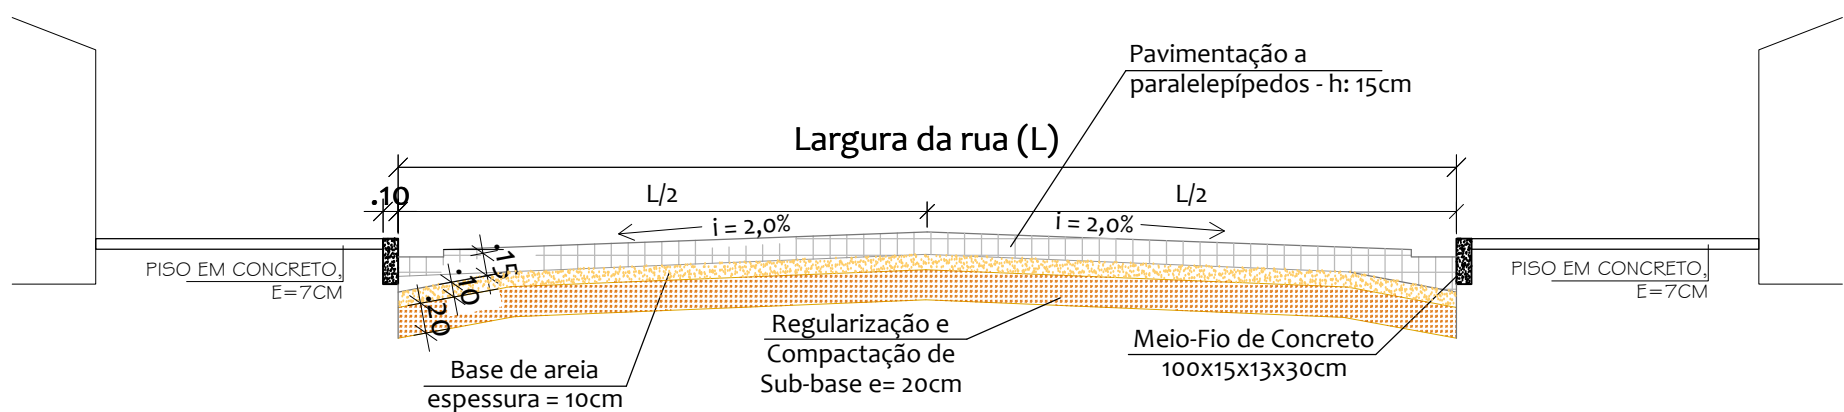

SEÇÃO TRANSVERSAL
Pavimentação de Vias - Bom Jesus/RN
Escala: 1/50

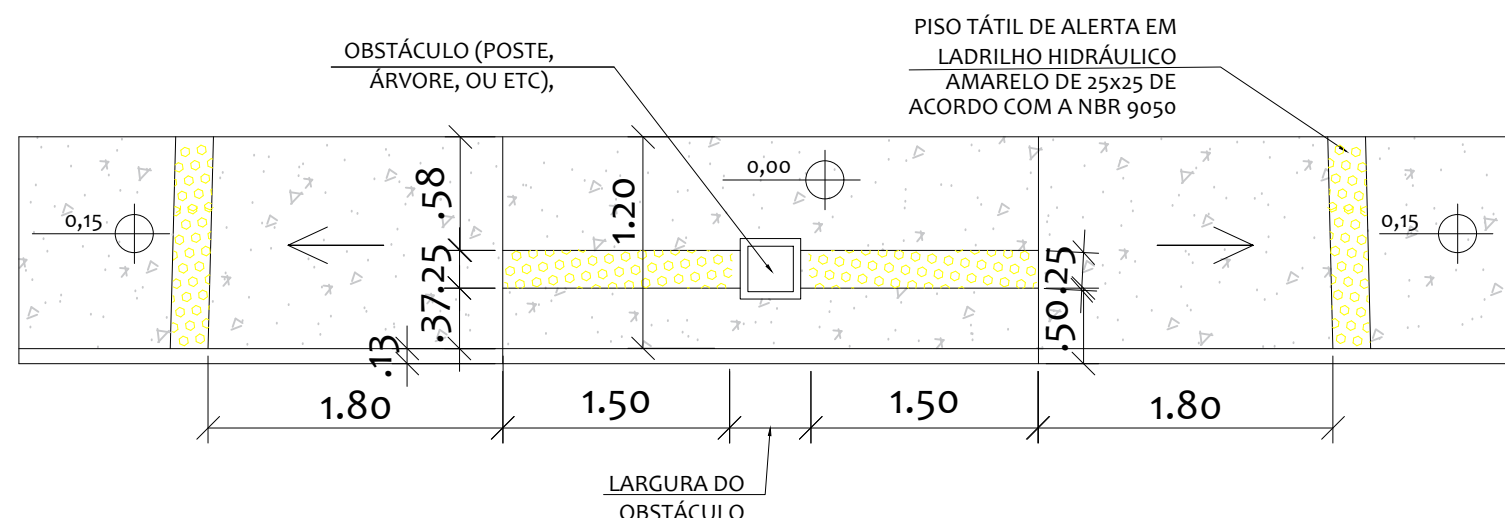


DETALHE DA RAMPA - T2 - EM CASO DE OBSTÁCULO NÃO PREVISTO INICIALMENTE
Pavimentação de Vias - Bom Jesus/RN
Escala: 1/50

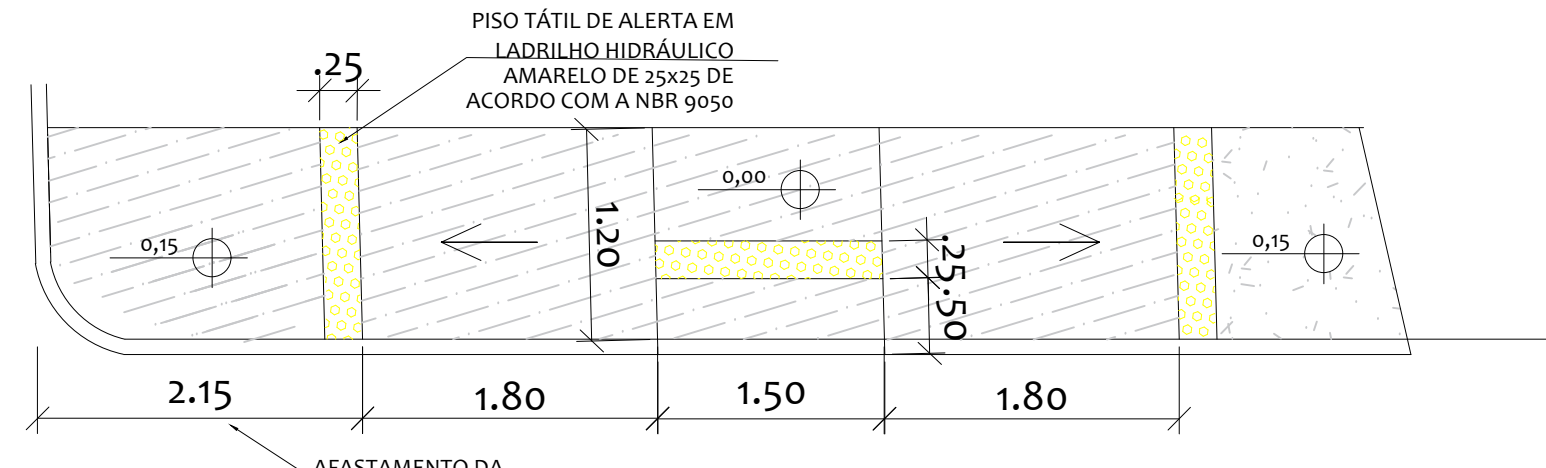

DETALHE DA RAMPA - T1
Pavimentação de Vias - Bom Jesus/RN
Escala: 1/50

LEGENDA	
	RUA A RECEBER PAVIMENTAÇÃO EM PARALELEPÍPEDOS A SER EXECUTADA NESTA ETAPA

QUANTITATIVOS	
PAVIMENTAÇÃO EM PARALELEPÍPEDOS:	
- RUA PRAIA DE COTOVELO E.00 A E.03 (60m) - L=7,00m - A=420,00m² Area total de calçada: 120,00m²	
- RUA PRAIA DA PIPA E.00 A E.17+10 (350,00m) - L=6,00m - A=2.100,00m² Area de calçada: 792,00m²	

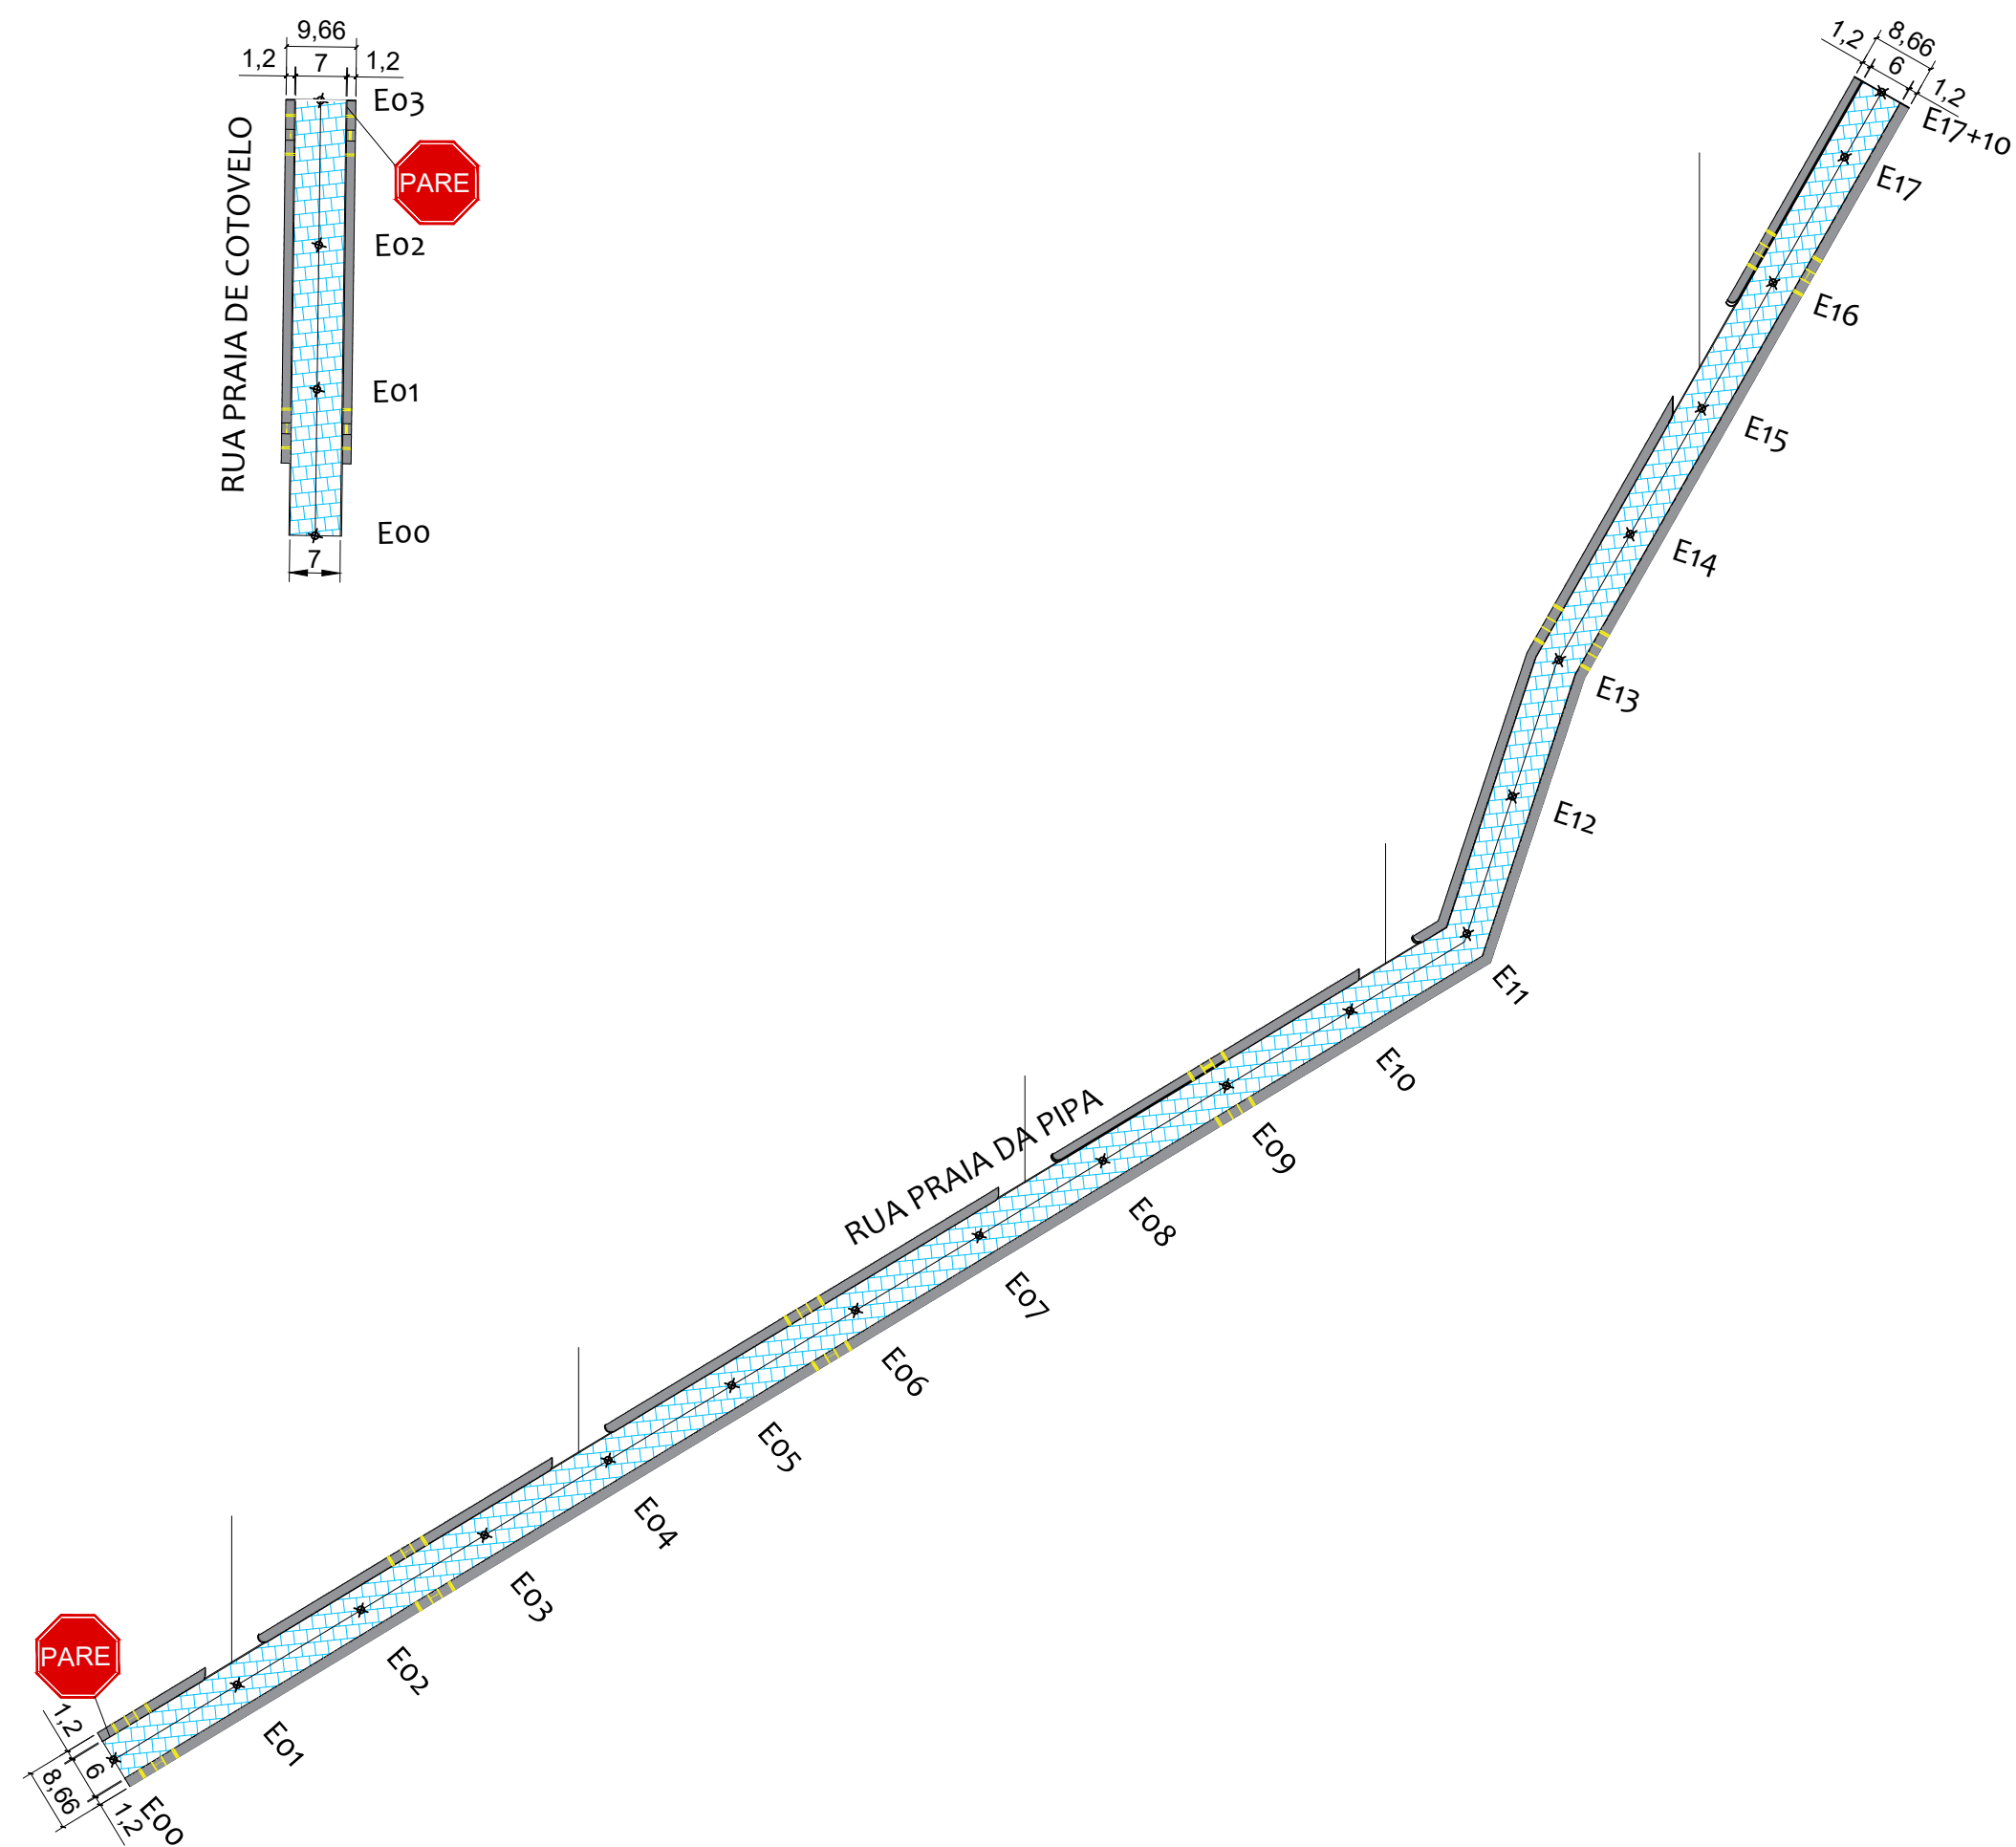

ESTAQUEAMENTO, SINALIZAÇÃO E DIMENSÕES DAS VIAS
Pavimentação de Vias - Bom Jesus/RN
Escala 1/1000



COORDENADAS DE INÍCIO E FIM DAS VIAS INTERVENIOANDAS
Pavimentação de Vias - Bom Jesus/RN
Sem Escala

Proprietário:		
Autor:		
Execução:		
Fiscalização:		
Título: PAVIMENTAÇÃO DE DIVERSAS RUAS URBANAS NO MUNICÍPIO DE BOM JESUS/RN - CR: 1.082.648-98/2022		
Endereço: DIVERSAS RUAS LOCALIZADAS NO CENTRO DO MUNICÍPIO DE BOM JESUS/RN		
Conteúdo: ESTAQUEAMENTO, DIMENSÕES, SINALIZAÇÃO, COORDENADAS GEORREFERENCIADAS, QUANTITATIVO, SINALIZAÇÃO E CORTES TRANSVERSAIS E LONGITUDINAIS	Prancha: 01/01	
Desenho: DIOGO ARAÚJO	Escala: INDICADAS	Data: SET/2022
Modificação:	Observação:	
DIREITOS AUTORAIS RESERVADOS: PROIBIDA QUALQUER MODIFICAÇÃO NO TODO OU EM PARTE, SEM AUTORIZAÇÃO POR ESCRITO DO AUTOR DO PROJETO		