
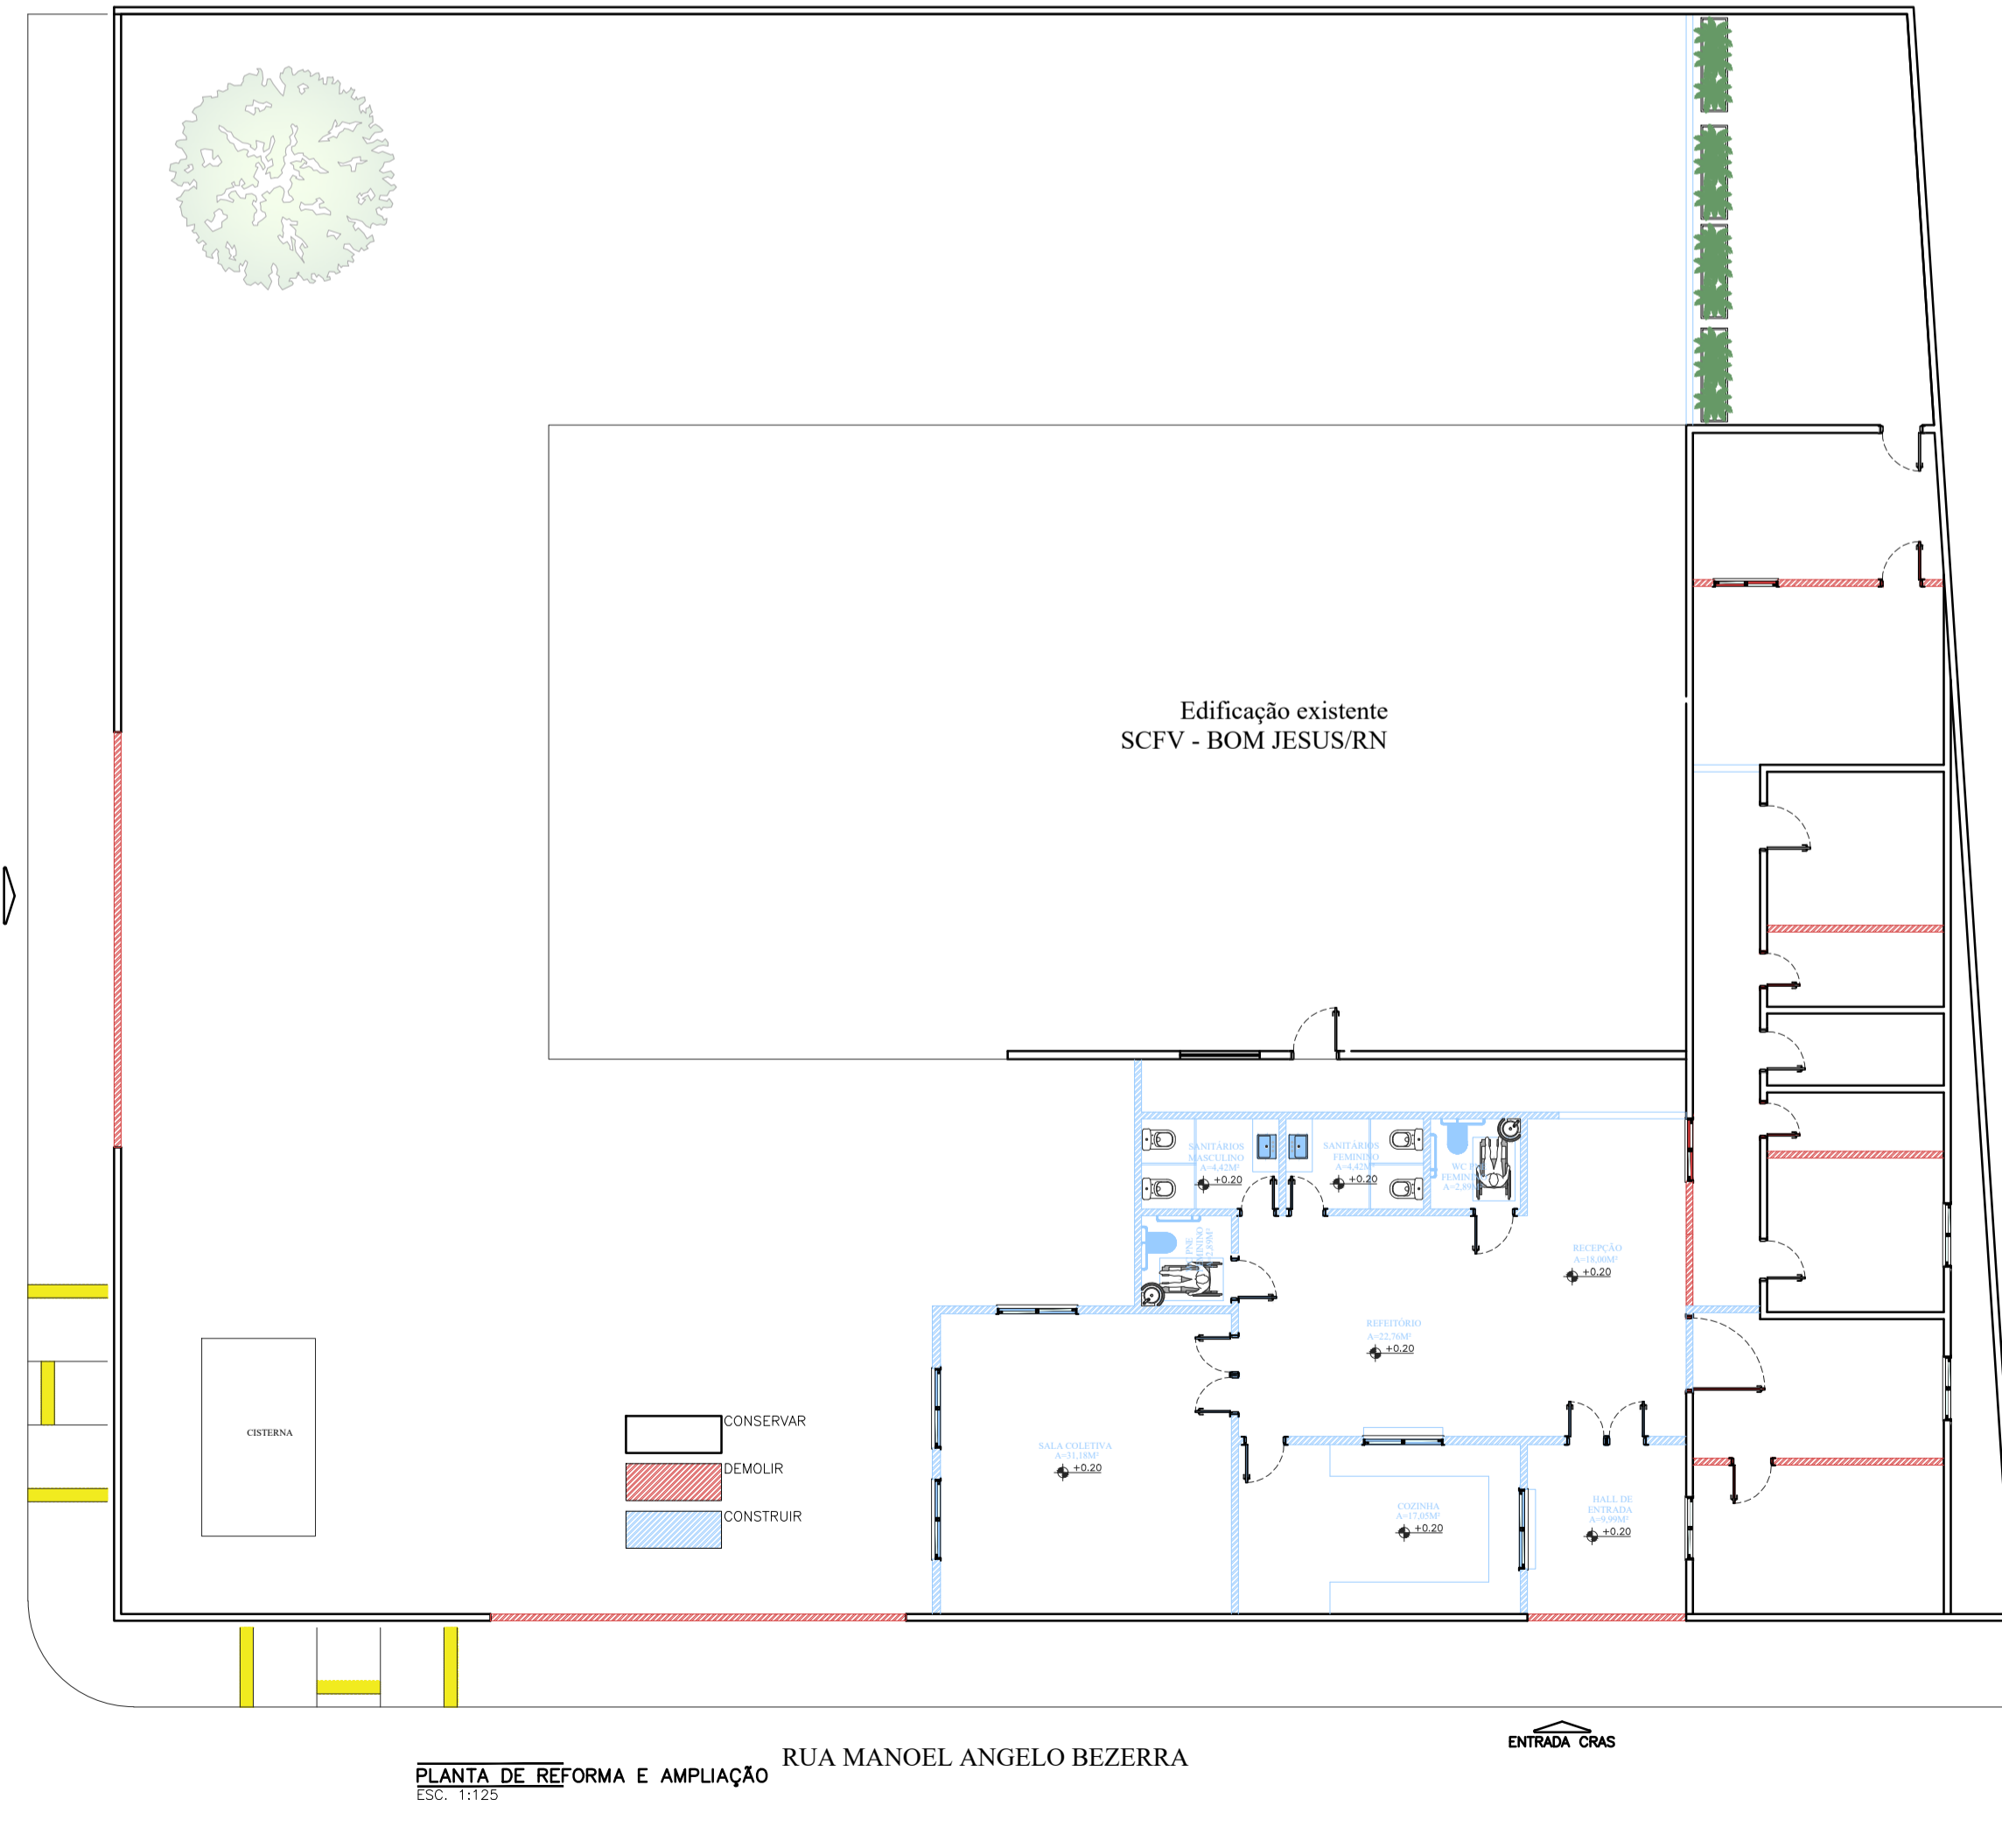


ESPAÇO DESTINADO PARA CARIMBOS

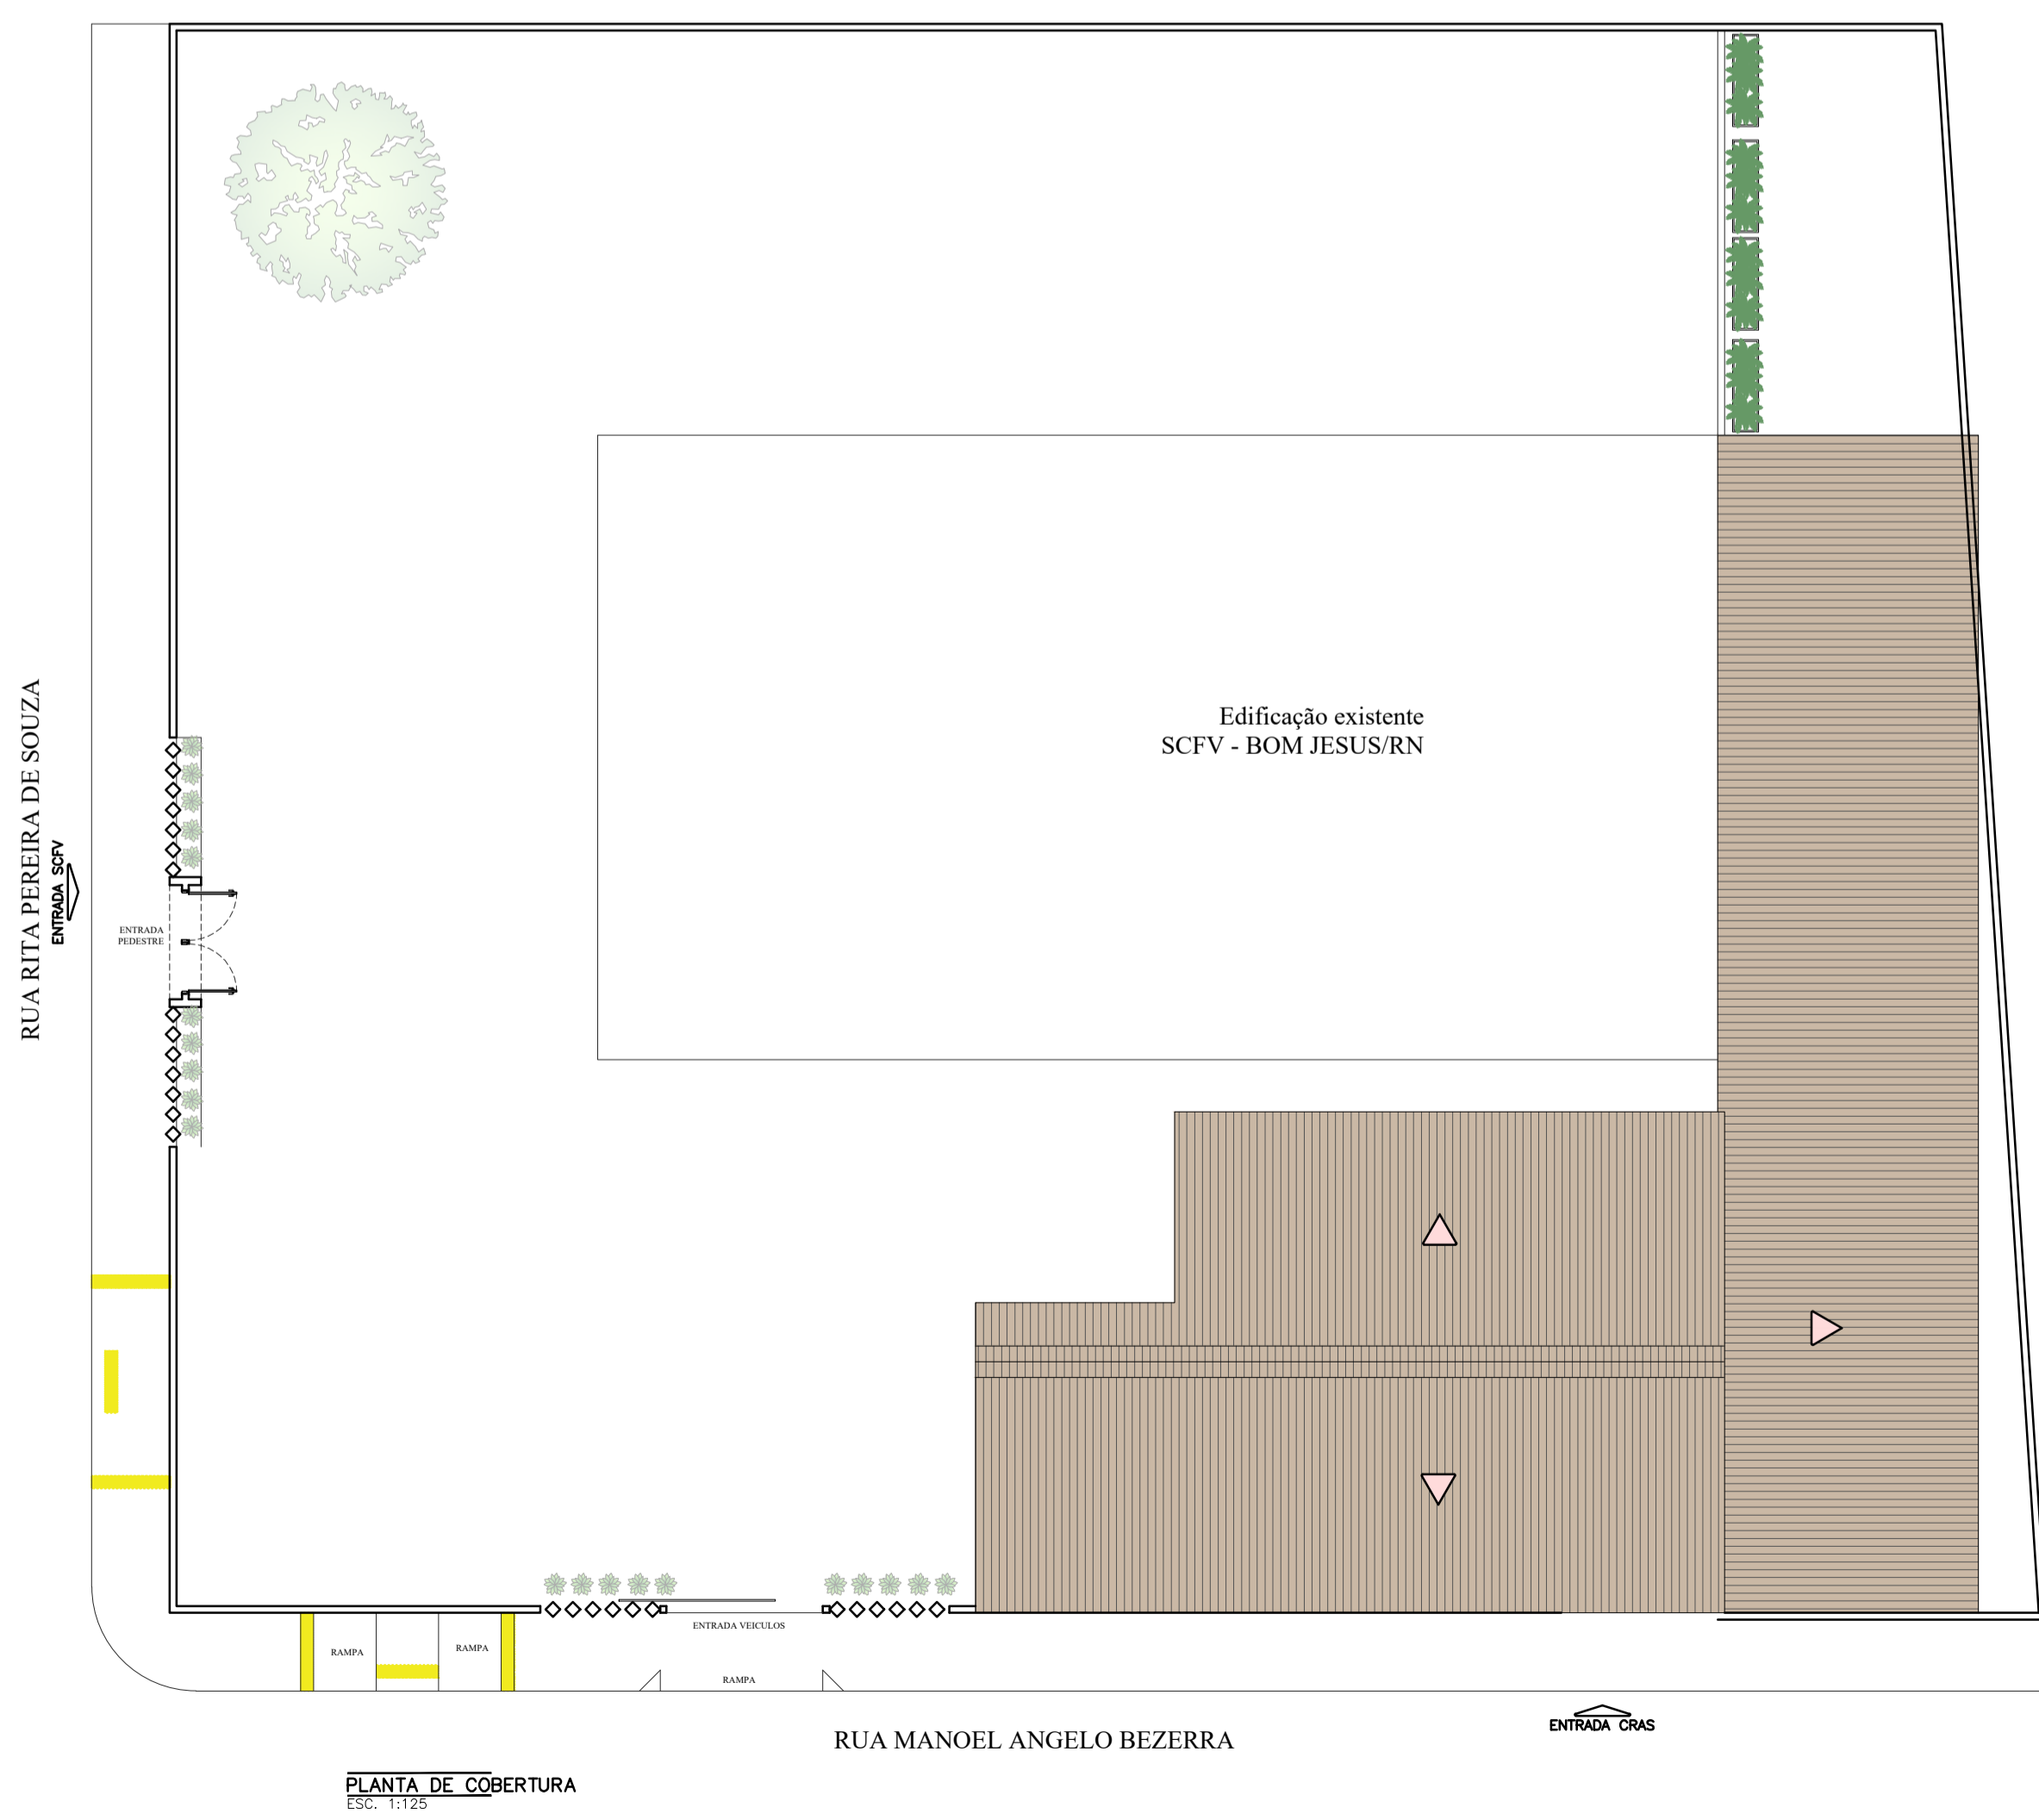

QUADRO DE ESQUADRIAS - PORTAS

Quant.	Desc.	Dimensões(m)	Área(m²)	Peitoril(m)	Material	Tipo
9	P80	0,80x2,10	1,60	-----	Madeira	Giro
2	P90	0,90x2,10	1,89	-----	Madeira	Giro
2	P150	1,50x2,10	3,15	-----	Madeira	Giro
1	P300	3,00x2,40	7,20	-----	Metalo	Correr

QUADRO DE ESQUADRIAS - JANELAS

Quant.	Desc.	Dimensões(m)	Área(m²)	Peitoril(m)	Material	Tipo
6	EA150	1,50x0,60	0,90	1,50	Vidro/Aluminio	Basculante
3	EA150	1,50x1,00	1,50	1,10	Vidro/Aluminio	Correr
4	EA100	1,00x0,50	0,50	1,80	Vidro/Aluminio	Correr
1	EA240	2,40x1,60	3,84	0,80	Vidro/Aluminio	FIXA/Correr

QUADRO DE ÁREAS / ÍNDICES / RECUOS

ÁREAS	Valor
TERRENO	1.069,01m²
ÁREA CONSTRUÍDA (ANTES DA REFORMA)	112,97 m²
ÁREA AMPLIADA	113,27 m²
ÁREA TOTAL CONSTRUÍDA (APÓS DA REFORMA)	226,24m²
COBERTURA (PROJEÇÃO)	226,24m²

PROJETO: PREFEITURA MUNICIPAL DE BOM JESUS - SECRETARIA MUNICIPAL DE TRABALHO, HABITAÇÃO E ASSISTÊNCIA SOCIAL (SEMTRAS)

PROJETO: REFORMA E AMPLIAÇÃO

Maria Saldes Martins de Azevedo
CAU - A1633180

Sol Marinho
Arquitetura & Interiores

CAU - A1633180
Rua Almir Frelze, 506 - Centro - Bom Jesus/RN
CEP: 59270000 Cel: (84) 98706-5392
Email: solmarinho@hotmail.com Instagram: @solmarinhoarq

PREFEITURA MUNICIPAL DE BOM JESUS - SECRETARIA MUNICIPAL DE TRABALHO, HABITAÇÃO E ASSISTÊNCIA SOCIAL (SEMTRAS)

PREDIO DO CENTRO DE REFERENCIA DA ASSISTENCIA SOCIAL - CRAS - RUA RITA PEREIRA DE SOUZA, 26 CENTRO BOM JESUS/RN

PROJETO ARQUITETÔNICO - INSTITUCIONAL

PLANTA BAIXA, COBERTURA, CORTE, ELEVACÃO DE FACHADA E PLANTA DE REFORMA

ÁREA TOTAL: 1.069,01m²

ÁREA CONSTRUÍDA: 226,24m²

INDICADA

MAR 2023

SOL MARINHO