

SINALIZAÇÃO VERTICAL
Escala: 1/50



SINALIZAÇÃO VERTICAL
Escala: 1/25




PLANTA DE LOCALIZAÇÃO
Pavimentação de Ruas - Bom Jesus/RN
Sem Escala

E00
PAR
E01 LMN=0,25

E02
E03
E04
E05
E06
E07
E08
E09
E10
E11
E12
E12+10

SEÇÃO TRANSVERSAL
Escala: 1/50

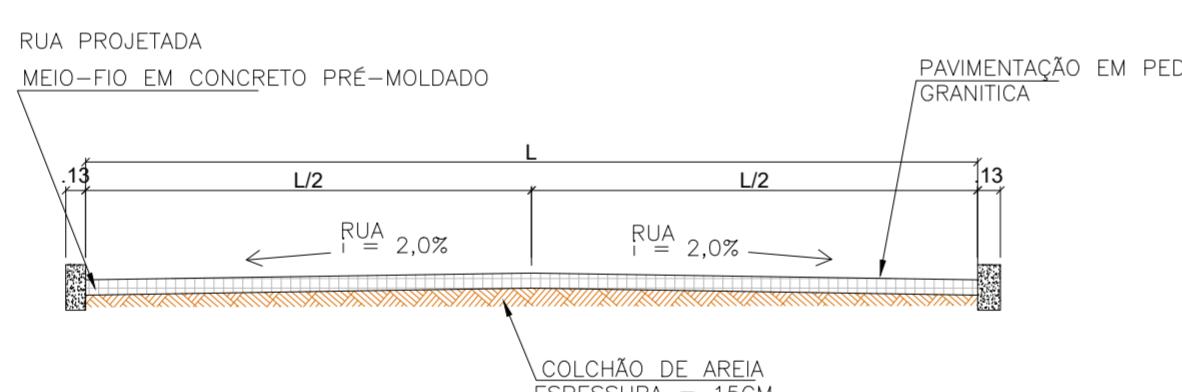

DETALHAMENTO E ESTAQUEAMENTO

Escala 1/1000

PERFIL LONGITUDINAL ESTACAS C/ 20 M
RUA JOSÉ XAVIER DE LIMA
GREDE APOS PAVIMENTAÇÃO
GREDE TERRENO NATURAL
ESCALA NUMÉRICA: HORIZONTAL: 1/1000
VERTICAL: 1/100



PLANTA DE LOCALIZAÇÃO - MUNICÍPIO
Sem Escala

LEGENDA

RUA A RECEBER PAVIMENTAÇÃO EM PARALELÓPEDOS
A SER EXECUTADA NESSA ETAPA

QUANTITATIVOS

PAVIMENTAÇÃO EM PARALELÓPEDOS:

- RUA JOSÉ XAVIER DE LIMA
E.00 A E.12+10 (250m) - L=5,00m - A=1.250,00m²

Proprietário: _____

Autor: _____

Execução: _____

Fiscalização: _____

Título: PAVIMENTAÇÃO COM DRENAGEM SUPERFICIAL DE
RUA NA SEDE DO MUNICÍPIO DE BOM JESUS/RN -
EMENDA PARLAMENTAR N.º 320/2024

Endereço: RUA JOSÉ XAVIER DE LIMA, CENTRO DO MUNICÍPIO DE BOM
JESUS/RN

Conteúdo: ESTAQUEAMENTO, PERFIL TRANSVERSAL E DETALHES

Prancha:

01

/01

Desenho: DIOGO ARAÚJO Escala: INDICADAS Data: ABRIL/2025

Modificação: | Observação:
DIREITOS AUTORAIS RESERVADOS. PROIBIDA QUALQUER MODIFICAÇÃO NO TODO OU EM PARTE, SEM AUTORIZAÇÃO POR ESCRITO
DO AUTOR DO PROJETO