

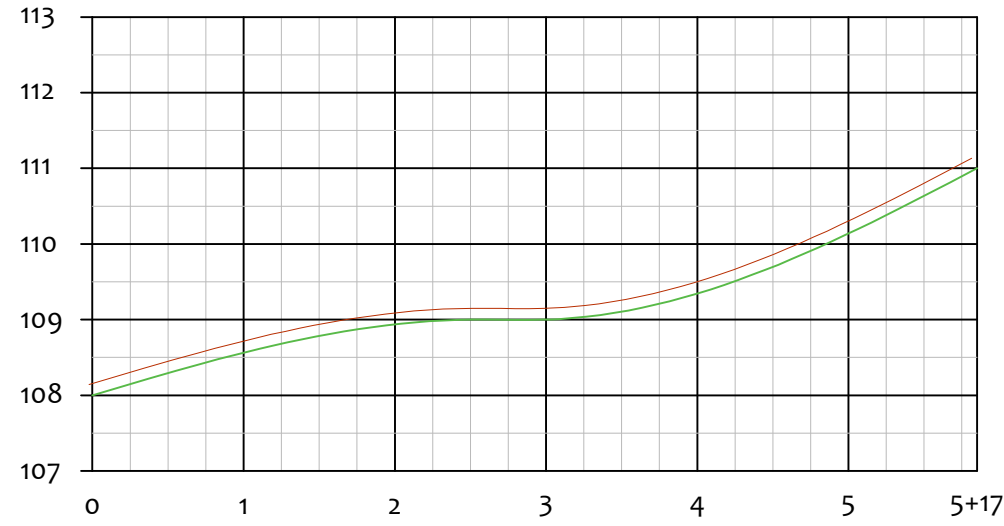
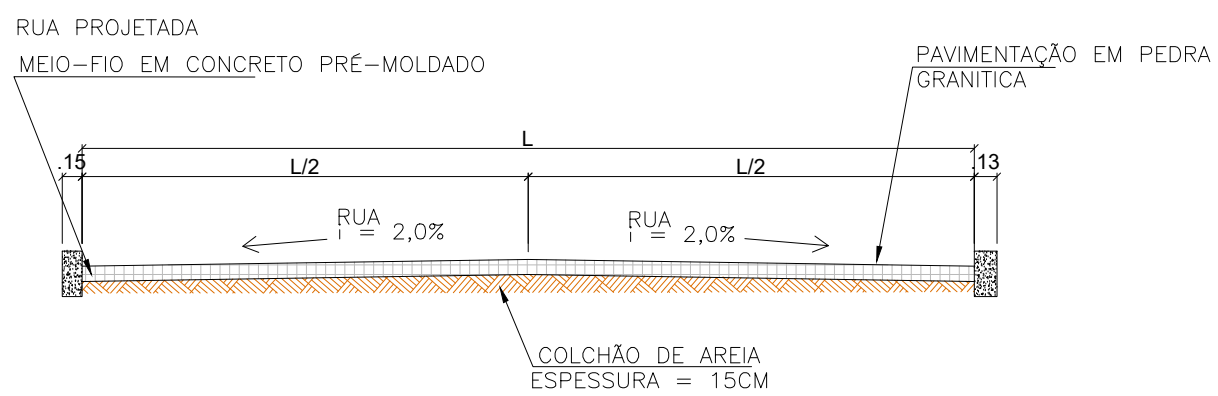


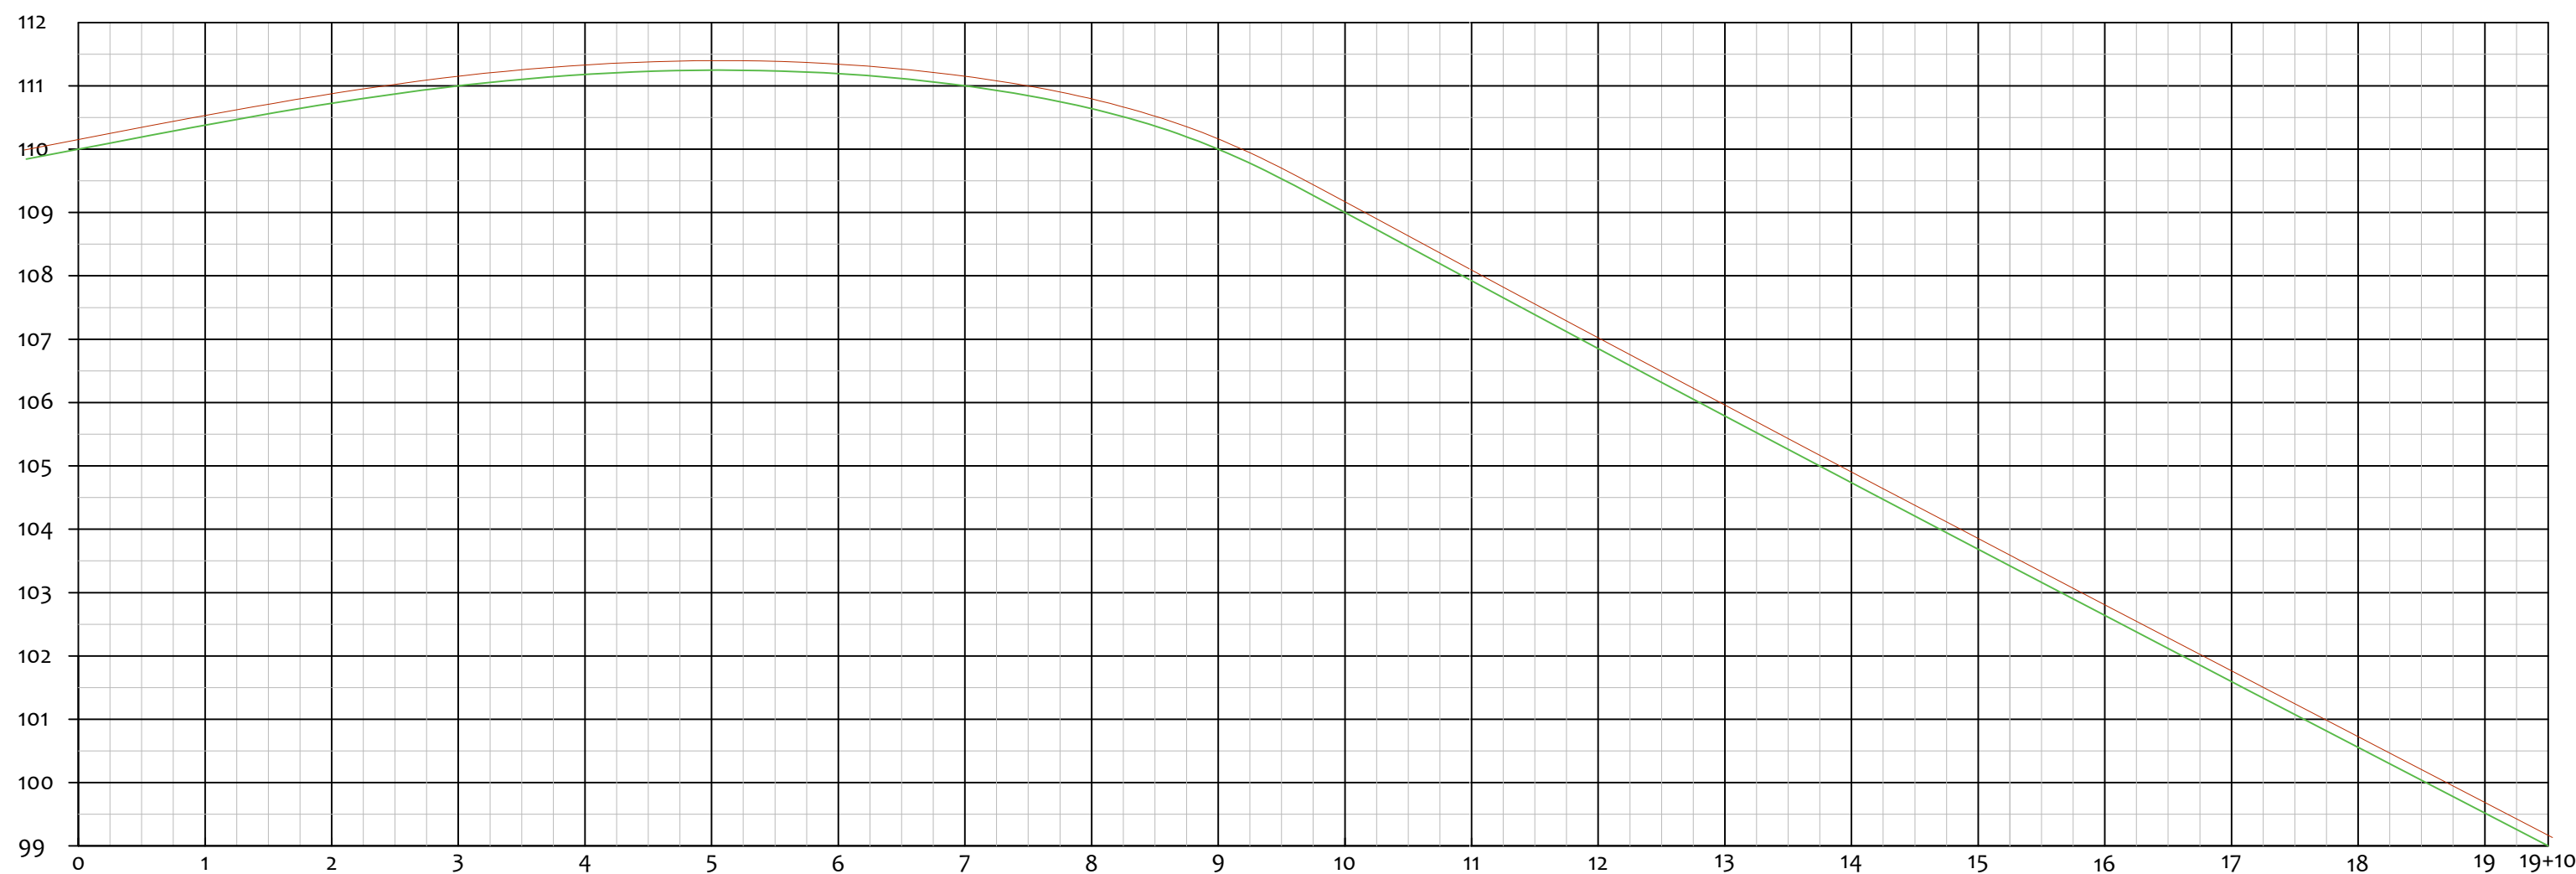

LEGENDA	
	RUA A RECEBER PAVIMENTAÇÃO EM PARALELEPÍPEDOS A SER EXECUTADA NESSA ETAPA
QUANTITATIVOS	
PAVIMENTAÇÃO EM PARALELEPÍPEDOS:	
- RUA AMBROZINA LIMA E.00 A E.19+10 (390m) - L=6,00m - A=2.340,00 m²	
- RUA SEBASTIÃO JANUÁRIO DE SOUZA E.00 A E.11+7 (227,00m) - L=6,00m - A=1.380,00m²	
- RUA MARIA DE PONTES E.00 A E.5+17 (117,00m) - L=5,50m - A=643,50 m²	

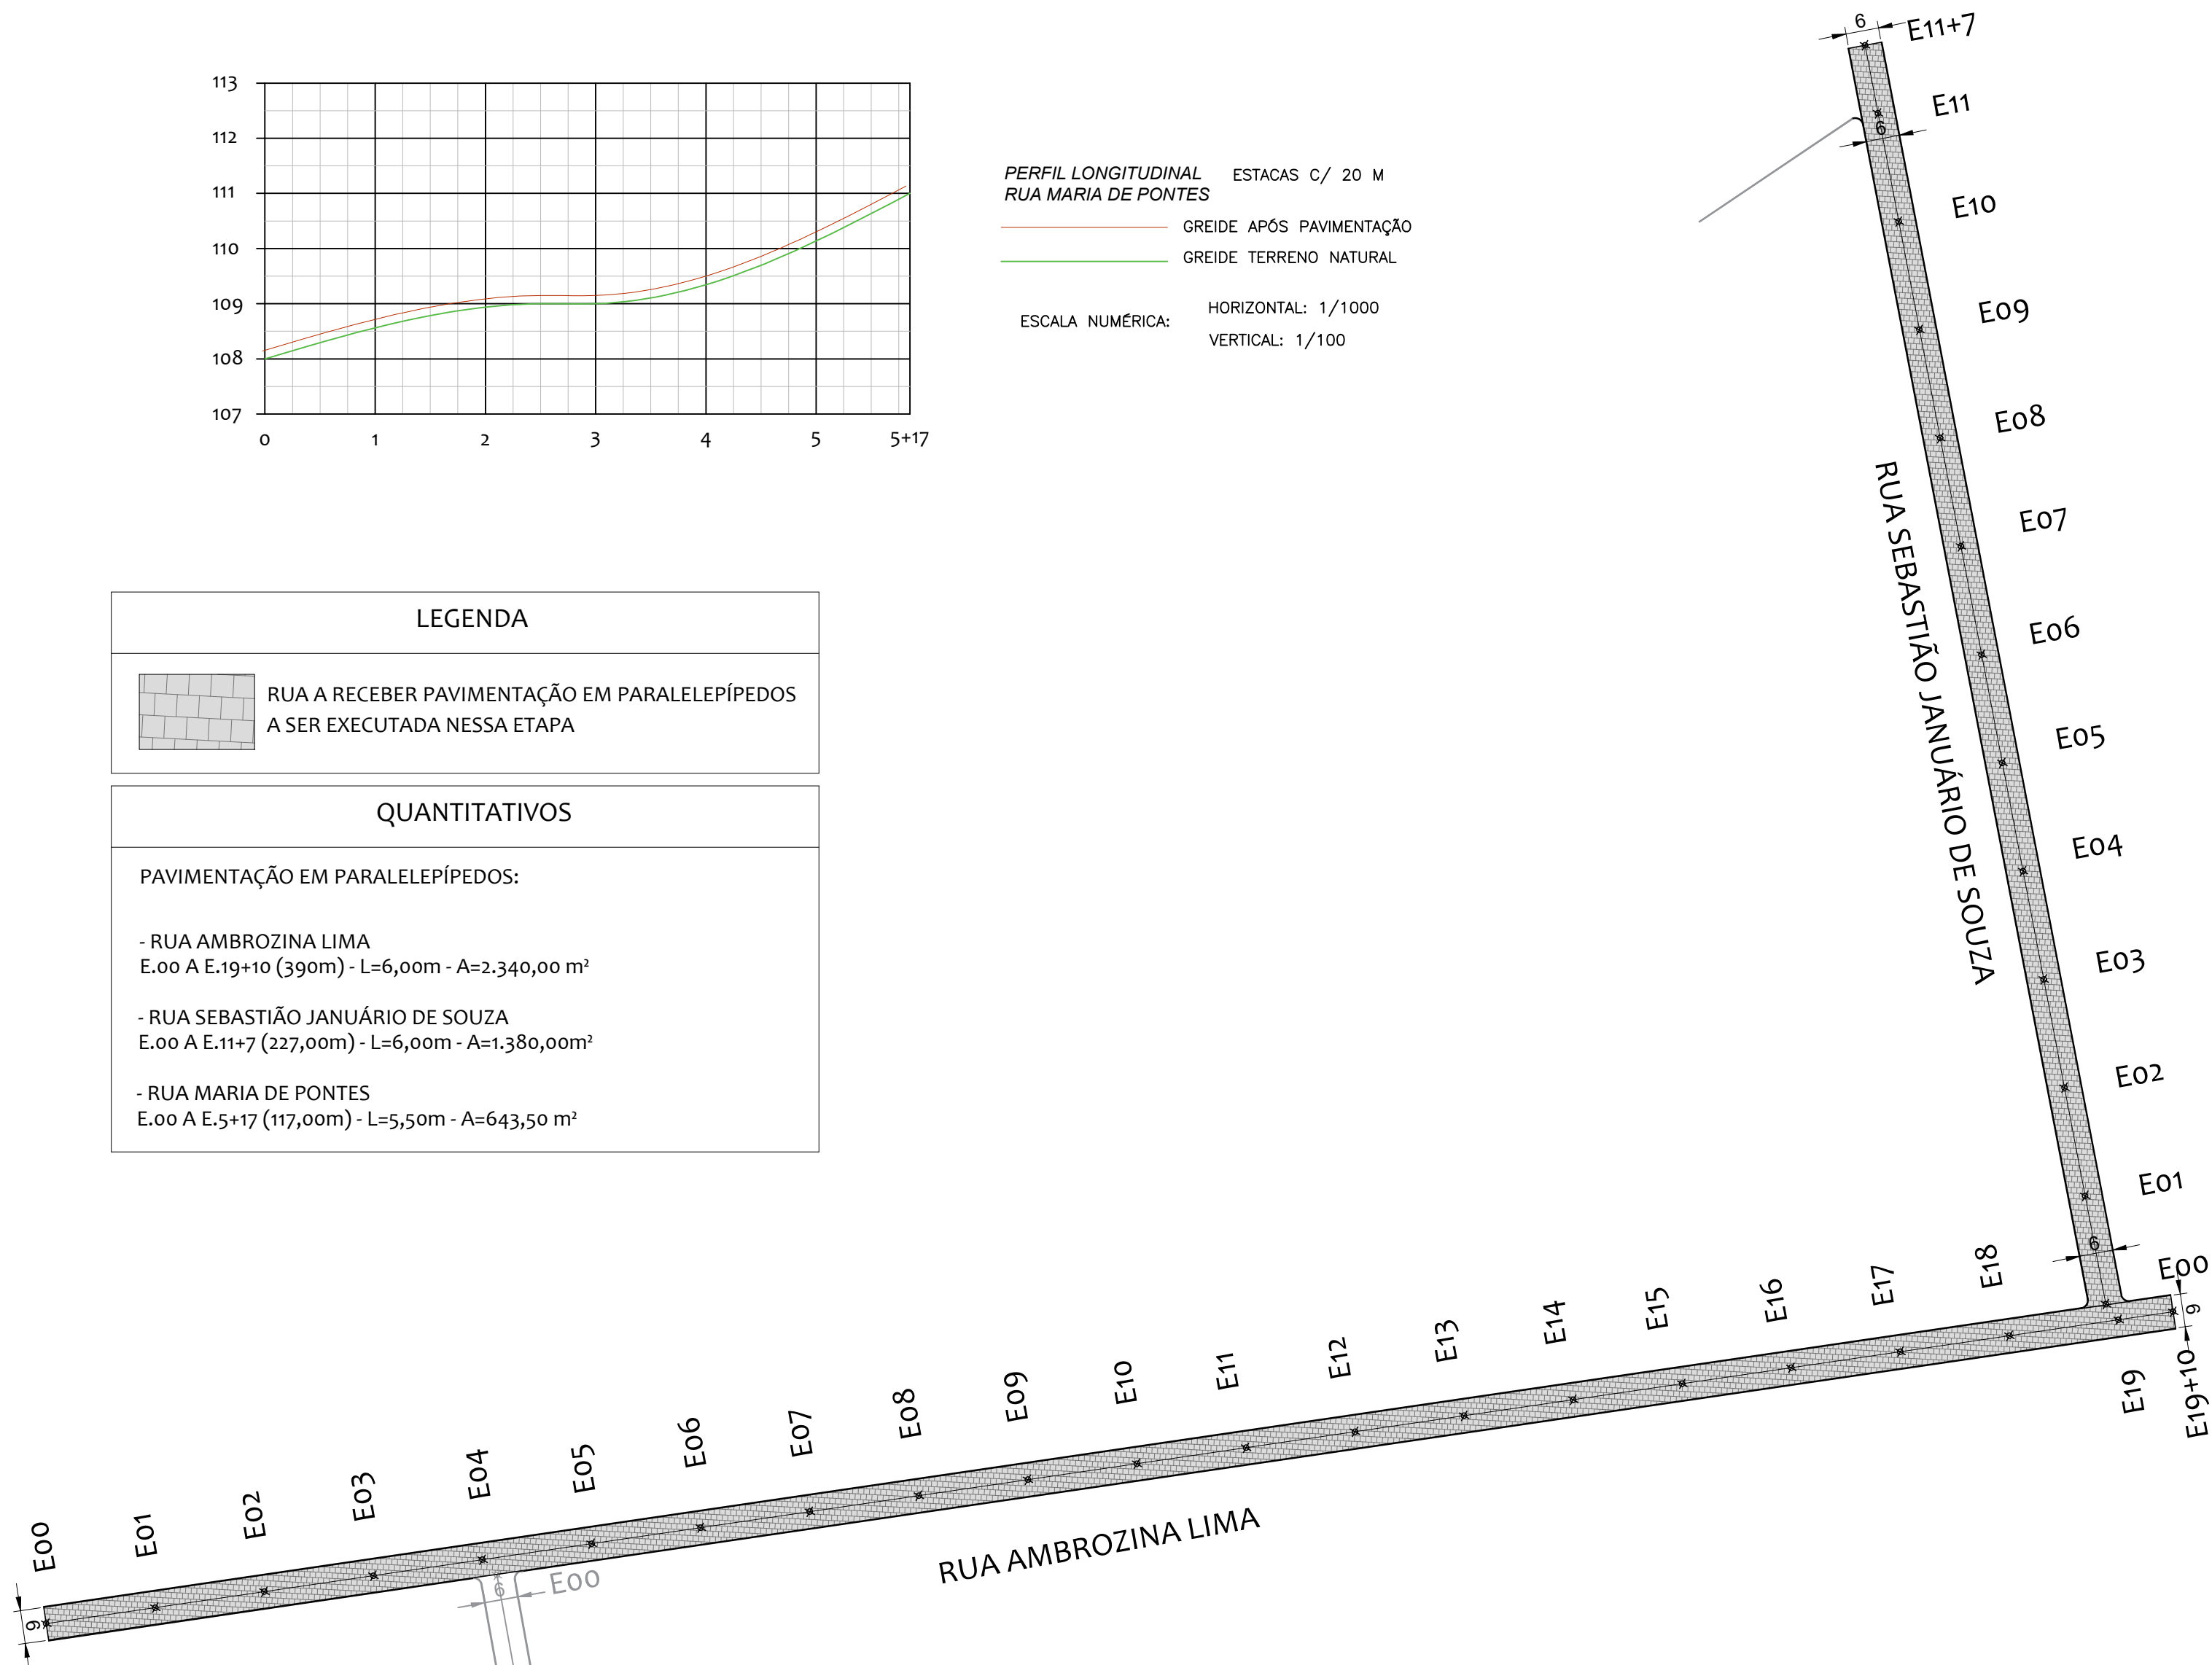

SEÇÃO TRANSVERSAL

Escala: 1/50

Proprietário: _____

Autor: _____

Execução: _____

Fiscalização: _____

Título: **PAVIMENTAÇÃO COM DRENAGEM SUPERFICIAL DE RUA NA SEDE DO MUNICÍPIO DE BOM JESUS/RN - EMENDA PARLAMENTAR N.º 202539170010 - BL**

Endereço: RUA AMBROZINA LIMA, RUA MARIA DE PONTES E RUA SEBASTIÃO JANUÁRIO DE SOUZA, CENTRO DO MUNICÍPIO DE BOM JESUS/RN

Conteúdo: **ESTAQUEAMENTO, PERFIL TRANSVERSAL E DETALHES E COORDENADAS GEORREFERENCIADAS**

Prancha: **01/01**

Desenho: **DIOGO ARAÚJO**

Escala: **INDICADAS**

Data: **SET/2025**

Modificação:

Observação:

DIREITOS AUTORAIS RESERVADOS. PROIBIDA QUALQUER MODIFICAÇÃO NO TODO OU EM PARTE, SEM AUTORIZAÇÃO POR ESCRITO DO AUTOR DO PROJETO.