





LOCALIZAÇÃO DAS VIAS NA MALHA MUNICIPAL

Ruas do entorno do cemitério
Escala 1/1000

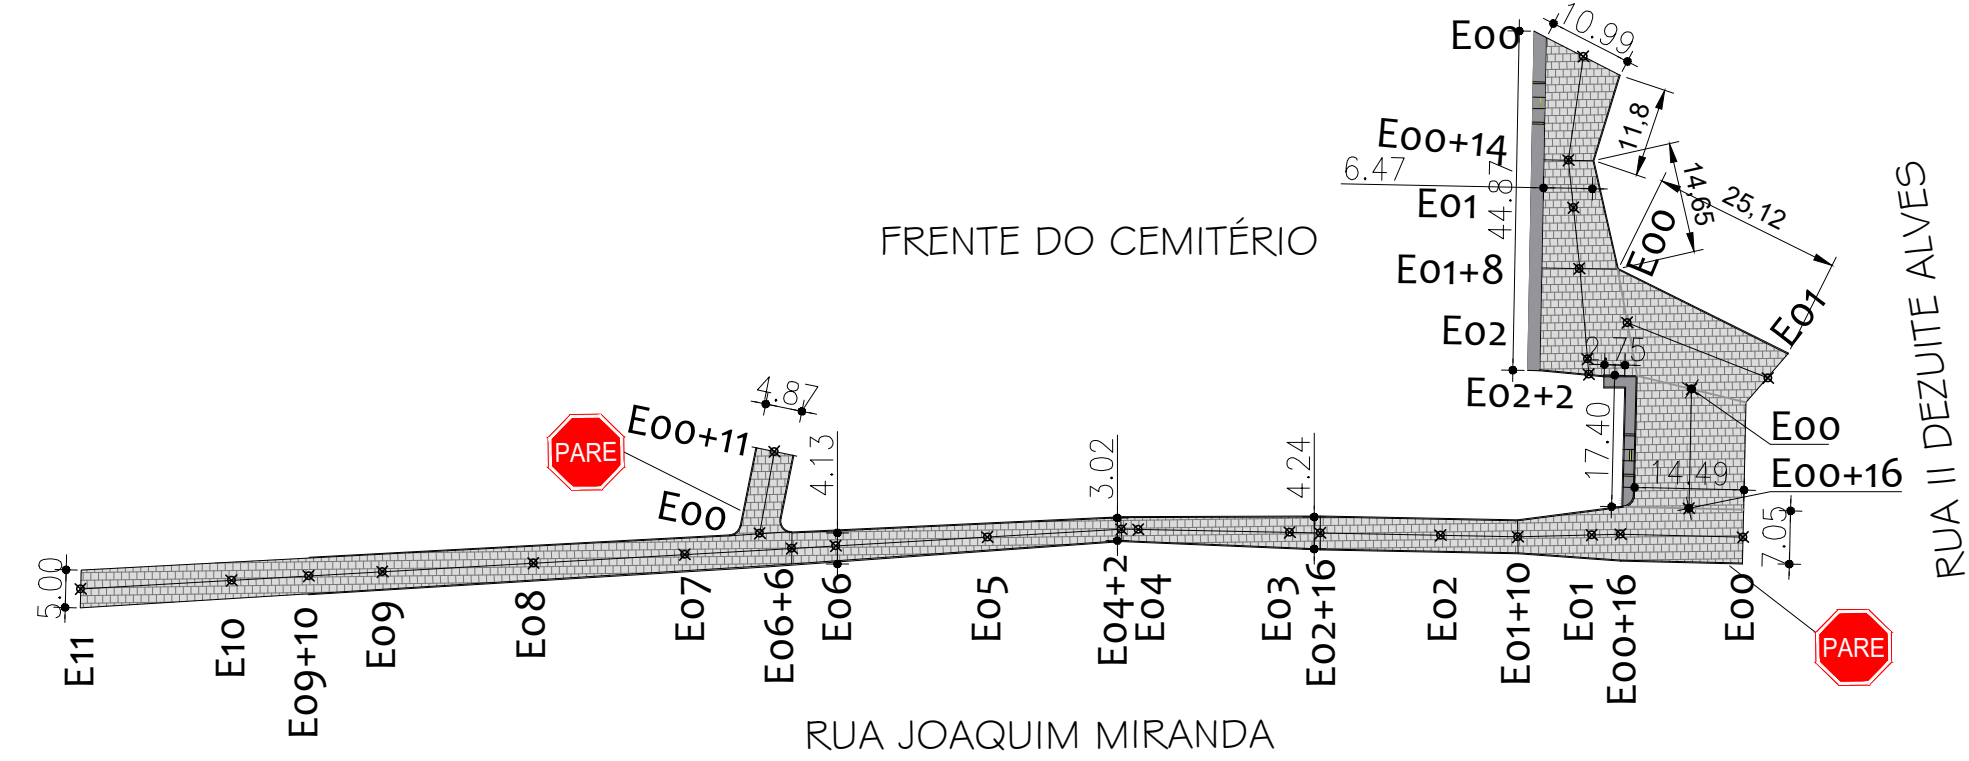


DETALHAMENTO E ESTAQUEAMENTO

Ruas do Entorno do Cemitério
Escala 1/1000

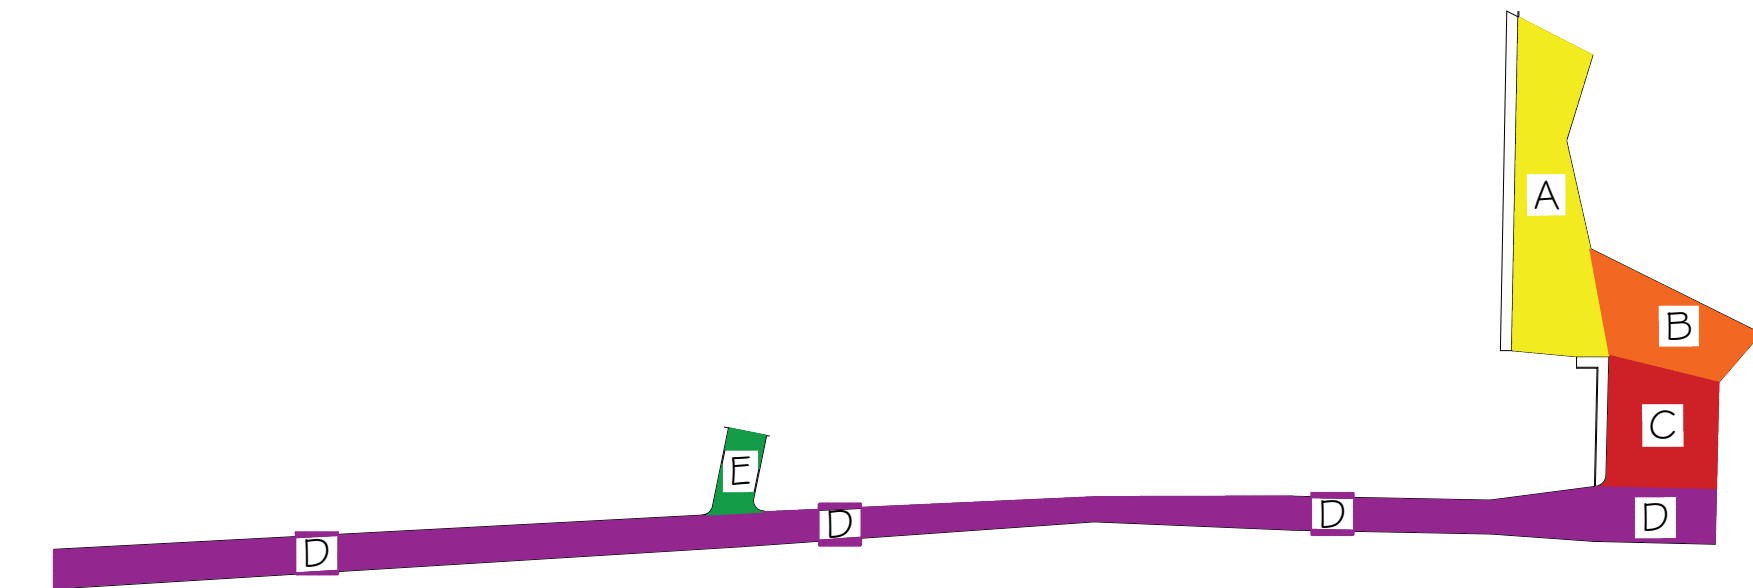


DELIMITAÇÃO DOS TRECHOS USADOS NA MEMÓRIA DE CÁLCULO

Ruas do Entorno do Cemitério
Escala 1/1000

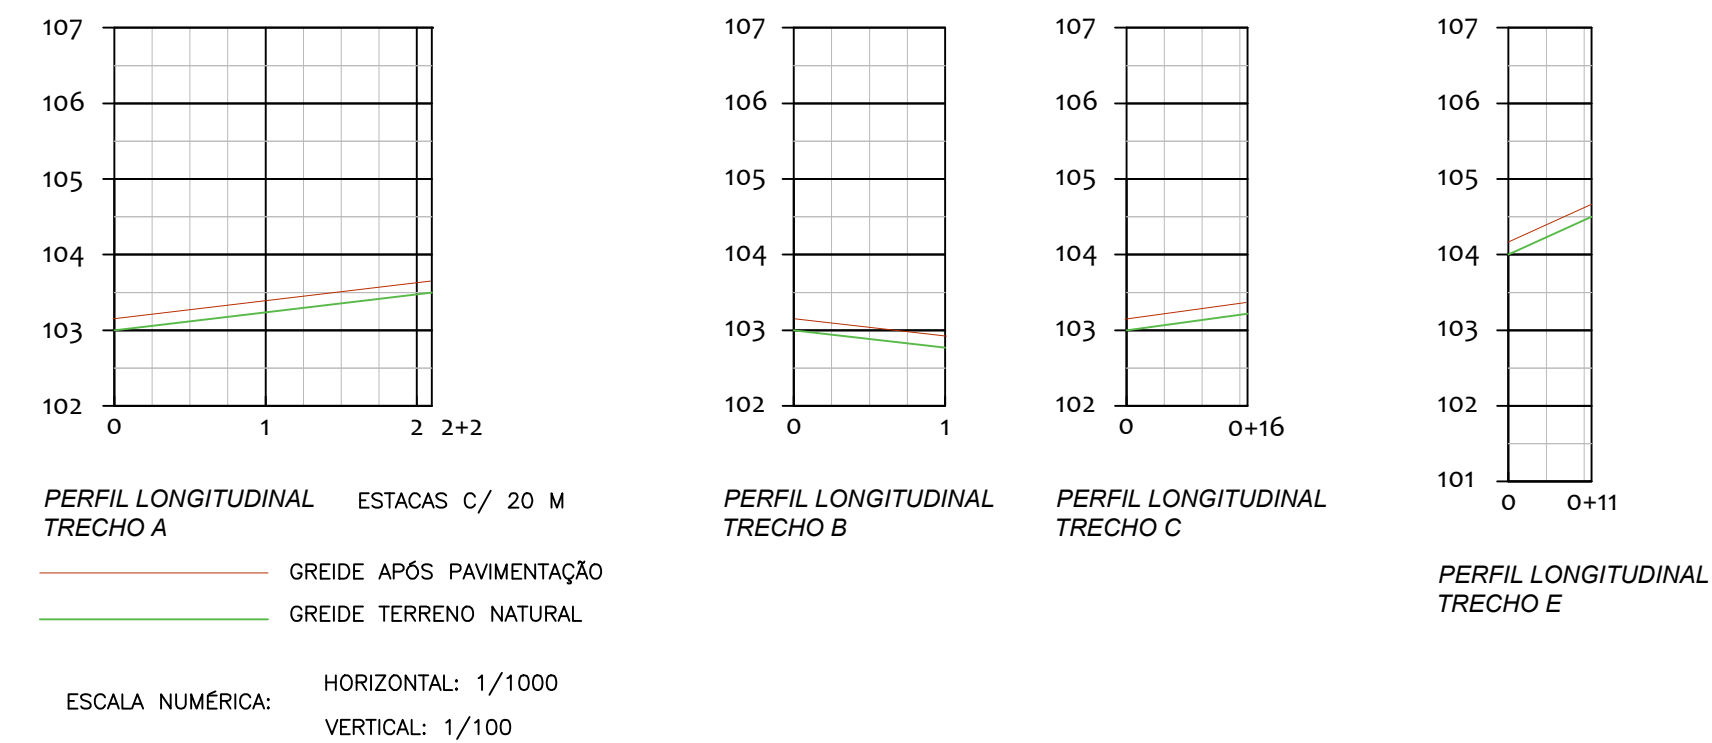


LOCALIZAÇÃO DAS VIAS NA MALHA MUNICIPAL

Rua Projetada 01
Escala 1/1000

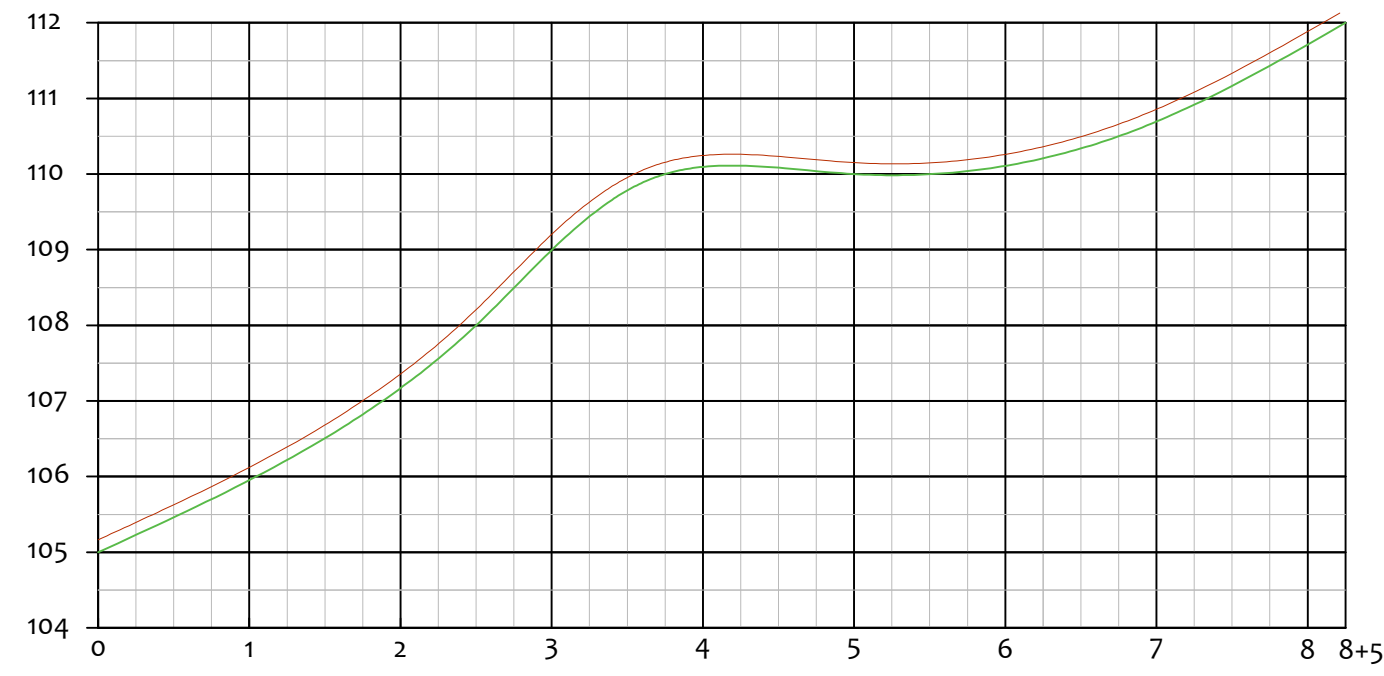


PERFIL LONGITUDINAL RUA PROJETADA 01
ESTACAS C/ 20 M
GREIDE APÓS PAVIMENTAÇÃO
GREIDE TERRENO NATURAL
ESCALA NUMÉRICA: HORIZONTAL: 1/1000 VERTICAL: 1/100

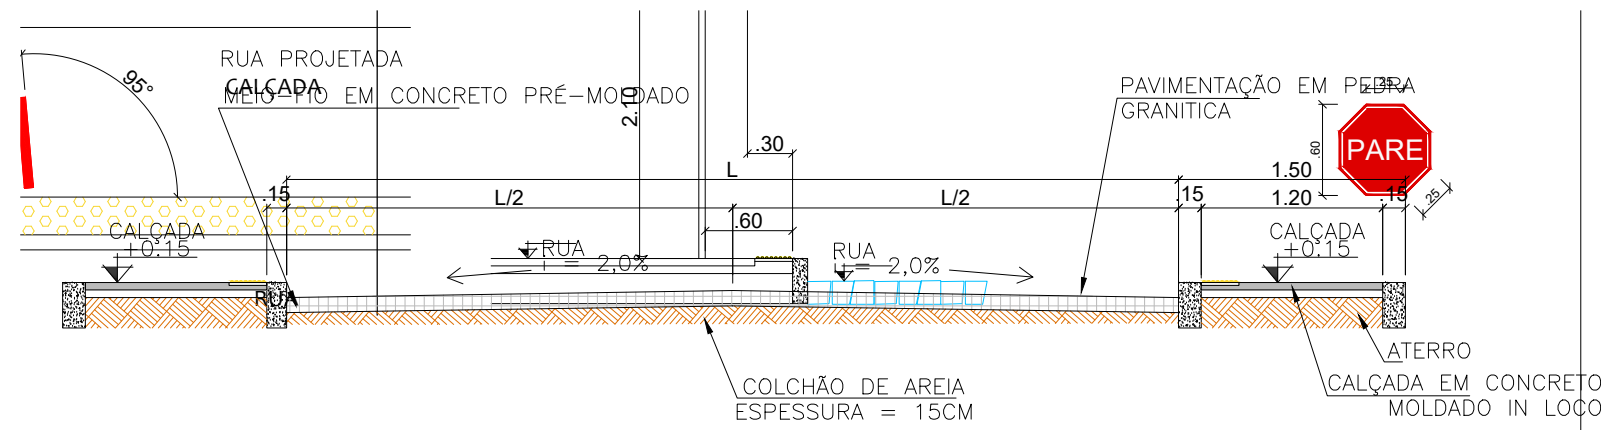


SEÇÃO TRANSVERSAL

Escala: 1/50

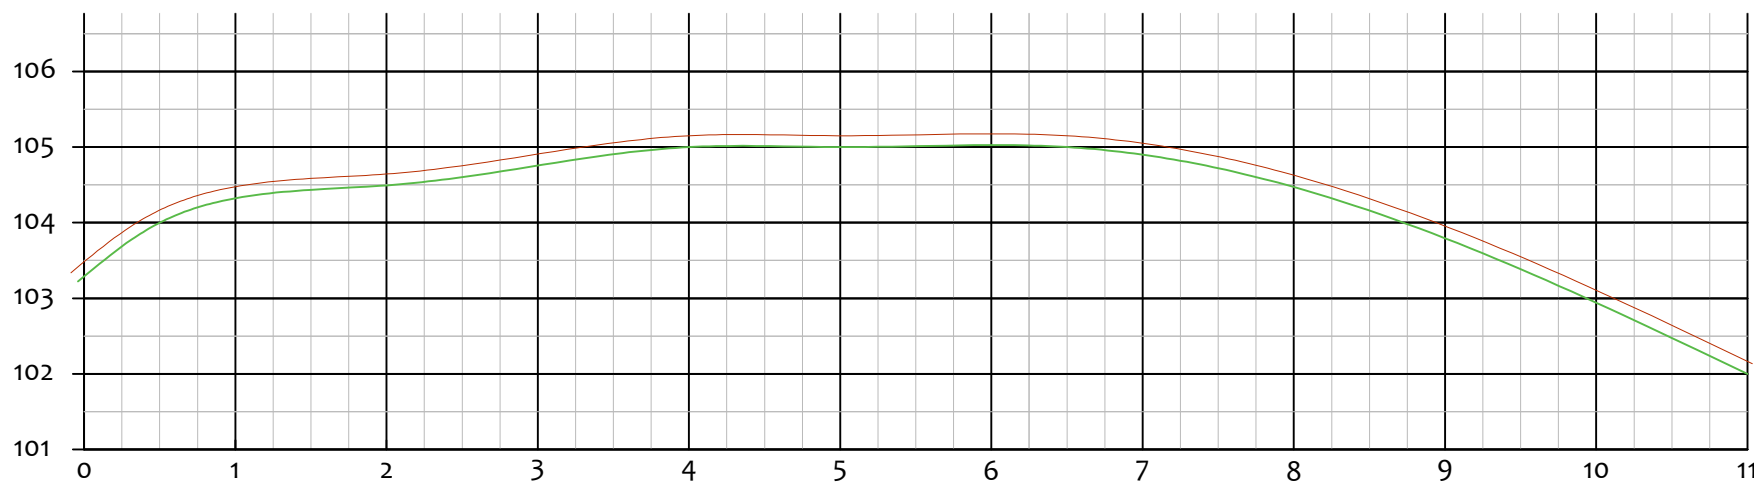

PERFIL LONGITUDINAL RUA PROJETADA 01
ESTACAS C/ 20 M
GREIDE APÓS PAVIMENTAÇÃO
GREIDE TERRENO NATURAL
ESCALA NUMÉRICA: HORIZONTAL: 1/1000 VERTICAL: 1/100

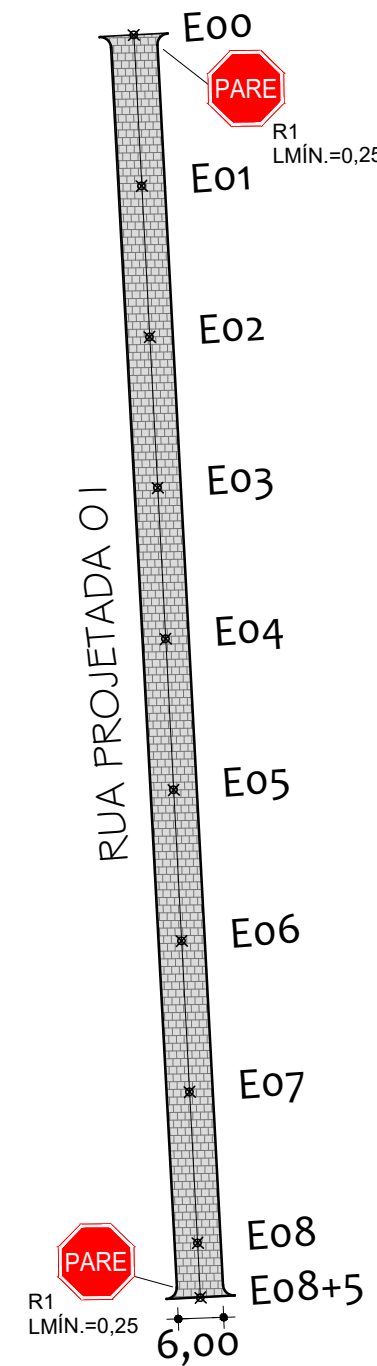

DETALHAMENTO E ESTAQUEAMENTO

Rua Projetada 01
Escala 1/1000

QUANTITATIVOS

PAVIMENTAÇÃO EM PARALELEPÍPEDOS:

- RUA DO ENTORNO DO CEMITÉRIO
L=Variável - Atotal = 1.880,50 m²
- RUA PROJETADA 01
E.00 A E.08+5 (165m) - L=6,00m - A= 990,00 m²


LEGENDA

- RUA A RECEBER PAVIMENTAÇÃO EM PARALELEPÍPEDOS A SER EXECUTADA NESTA ETAPA

COORDENADAS GEORREFERENCIADAS

PAVIMENTAÇÃO EM PARALELEPÍPEDOS:

- RUA DO ENTORNO DO CEMITÉRIO
COORD INÍCIO: 214057.11 m E - 9338093.26 m S
COORD. FIM: 213857.55 m E - 9338023.37 m S
- RUA PROJETADA 01
COORD INÍCIO - E.00: 213541.90 m E - 9337058.29 m S
COORD. FIM - E.08+5: 213541.50 m E - 9336893.17 m S

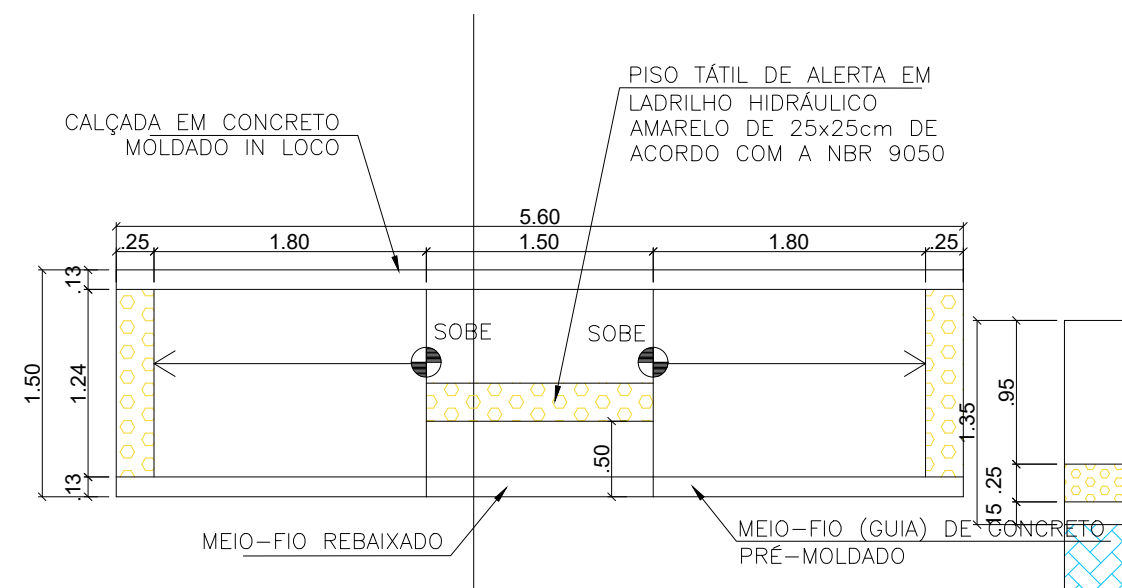


DETALHE DA RAMPA

Escala: 1/50



LOCALIZAÇÃO DO MUNICÍPIO NO MAPA ESTADUAL SEM ESCALA

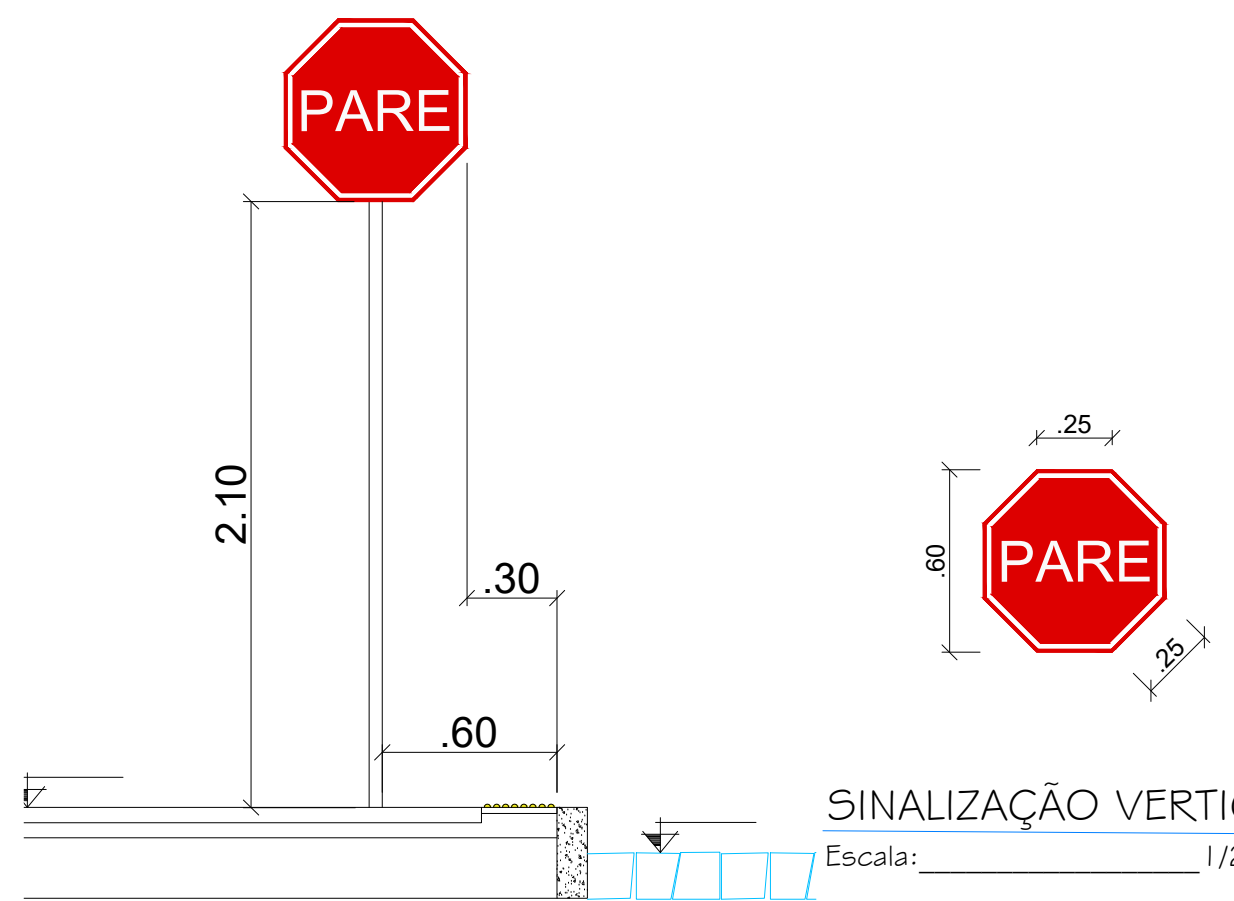

SINALIZAÇÃO VERTICAL

Escala: 1/50

Proprietário:		
Autor:		
Execução:		
Fiscalização:		
Título: PAVIMENTAÇÃO DE RUAS NESTE MUNICÍPIO DE BOM JESUS-RN - EMENDA TOMBA FARIAS 645/2026		
Endereço: DIVERSAS RUAS URBANAS, NO MUNICÍPIO DE BOM JESUS/RN		
Conteúdo: ESTAQUEAMENTO, LOCALIZAÇÃO GEORREFERENCIADA, DETALHES E SEÇÃO TRANSVERSAL		Prancha: 01/01
Desenho: DIOGO ARAÚJO	Escala: INDICADAS	Data: SETEMBRO/2026
Modificação:	Observação:	
DIREITOS AUTORAIS RESERVADOS: PROIBIDA QUALQUER MODIFICAÇÃO NO TODO OU EM PARTE, SEM AUTORIZAÇÃO POR ESCRITO DO AUTOR DO PROJETO		