




IMPLANTAÇÃO DA PAVIMENTAÇÃO

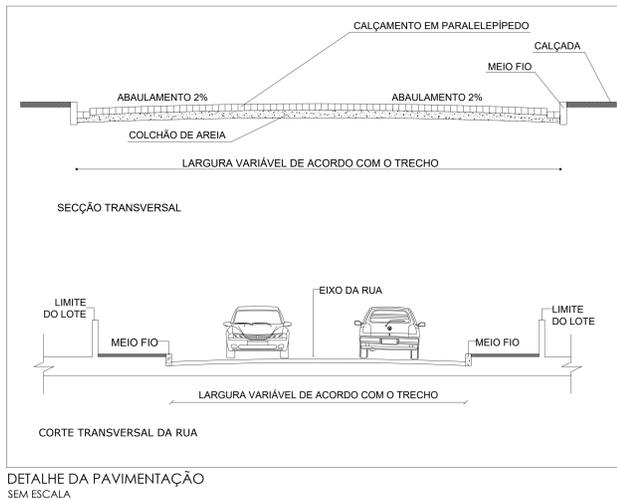

DETALHE DA PAVIMENTAÇÃO SEM ESCALA


Placa denominativa: Informa o nome do logradouro público, e o seu início e fim. Dimensão: 0,25m x 0,50m

Placa R3 - Sentido Proibido: Assinala ao condutor que deve parar seu veículo antes de entrar ou cruzar a via/pista.


Placa R1 - Parada Obrigatória: Assinala ao condutor que deve parar seu veículo antes de entrar ou cruzar a via/pista.

Placa R4B - Proibido Virar à Direita: Assinala ao condutor que deve parar seu veículo antes de entrar ou cruzar a via/pista.

DETALHE PLACAS DE TRÂNSITO SEM ESCALA

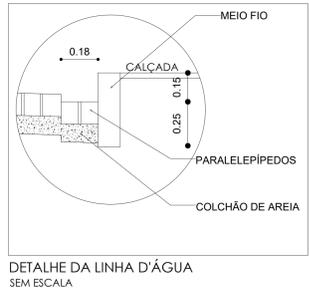

DETALHE DA LINHA D'ÁGUA SEM ESCALA

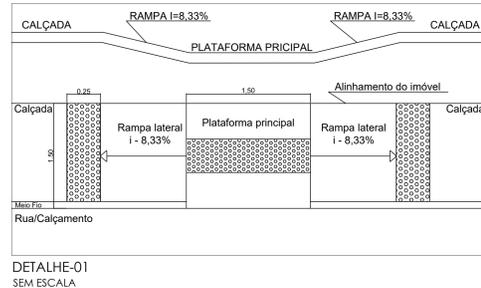

DETALHE-01 SEM ESCALA


COORDENADAS GEOGRÁFICAS:

VERTICE 1= Latitude: 5°03'43,97"S
Longitude: 36°02'50,60"O




VERTICE 2= Latitude: 5°03'42,89"S
Longitude: 36°02'47,08"O

VERTICE 3= Latitude: 5°03'42,43"S
Longitude: 36°02'45,72"O


VERTICE 4= Latitude: 5°03'40,74"S
Longitude: 36°02'47,99"O

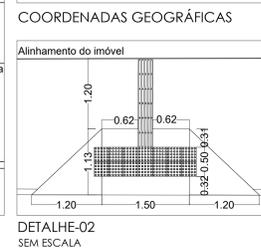

DETALHE-02 SEM ESCALA

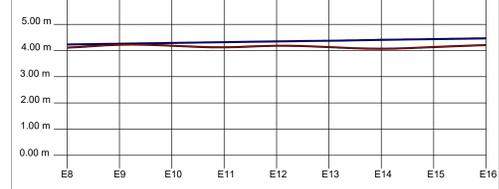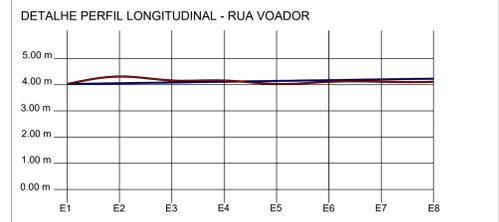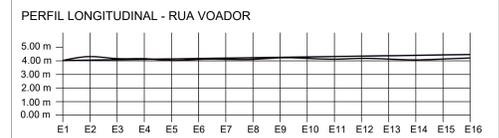

ESTACA	COTA	COORDENADAS
E1	4,90m	827419,92 m E / 9439759,89 m S
E2	4,31m	827437,53 m E / 9439752,29 m S
E3	4,10m	827437,30 m E / 9439714,74 m S
E4	4,10m	827440,97 m E / 9439718,43 m S
E5	4,00m	827467,30 m E / 9439751,90 m S
E6	4,10m	827467,51 m E / 9439724,47 m S
E7	4,10m	827477,58 m E / 9439750,08 m S
E8	4,13m	827488,85 m E / 9439751,09 m S
E9	4,28m	827499,21 m E / 9439754,30 m S
E10	4,00m	827509,51 m E / 9439757,27 m S
E11	4,13m	827521,80 m E / 9439741,59 m S
E12	4,18m	827532,30 m E / 9439744,00 m S
E13	4,15m	827543,37 m E / 9439747,79 m S
E14	4,07m	827555,77 m E / 9439752,04 m S
E15	4,18m	827567,63 m E / 9439752,62 m S
E16	4,27m	827576,45 m E / 9439758,63 m S

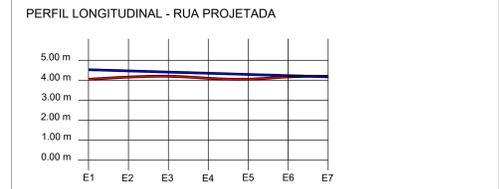

ESTACA	COTA	COORDENADAS
E1	4,00m	827520,00 m E / 9439745,00 m S
E2	4,10m	827525,00 m E / 9439750,00 m S
E3	4,10m	827521,00 m E / 9439765,00 m S
E4	4,05m	827516,00 m E / 9439770,00 m S
E5	4,00m	827512,00 m E / 9439780,00 m S
E6	4,11m	827508,00 m E / 9439795,00 m S
E7	4,14m	827503,00 m E / 9439800,00 m S

LEGENDA

■ SITUAÇÃO ATUAL - TERRENO NATURAL

■ PAVIMENTO EM PARALELEPÍPEDO A SER EXECUTADO

PERFIL LONGITUDINAL SEM ESCALA

ANOTAÇÕES:

- No suporte da placa denominativa deverá ser fixado duas placas perpendiculares, onde cada uma deve conter o nome da via a qual está direcionada.
- As placas denominativas deverão ser confeccionadas nas medidas de 25cm x 50cm(AxL) e possuir as mesmas características de material e pintura das regulamentações do CONTRAN/DENATRAM.
- As placas R1, R3 e R4B devem ser confeccionadas de acordo com as regulamentações do CONTRAN/DENATRAM.

QUADRO DE REVISÕES:

REVISÃO	ASSUNTO	DATA
R0	Emissão inicial	20/07/2022

EXECUÇÃO:

PROPRIETÁRIO: Prefeitura Municipal de Caiçara do Norte/RN

AUTOR DO PROJETO: Thiago César de Oliveira Barreto - CREA-2110438380

PAVIMENTAÇÃO URBANA

LOCALIZAÇÃO: Bairro Projetada, Caiçara do Norte/RN

ASSUNTO: Implantação da pavimentação, Sinalização de ruas, Perfis longitudinais

ESCALA: 1/500

PRANCHA: 01/01

DATA: Julho/2022

DIGITALIZAÇÃO: Thiago Barreto