



### PLANTA BAIXA DE INDICAÇÃO - POSTES PÚBLICOS

ESCALA.....SEM ESCALA

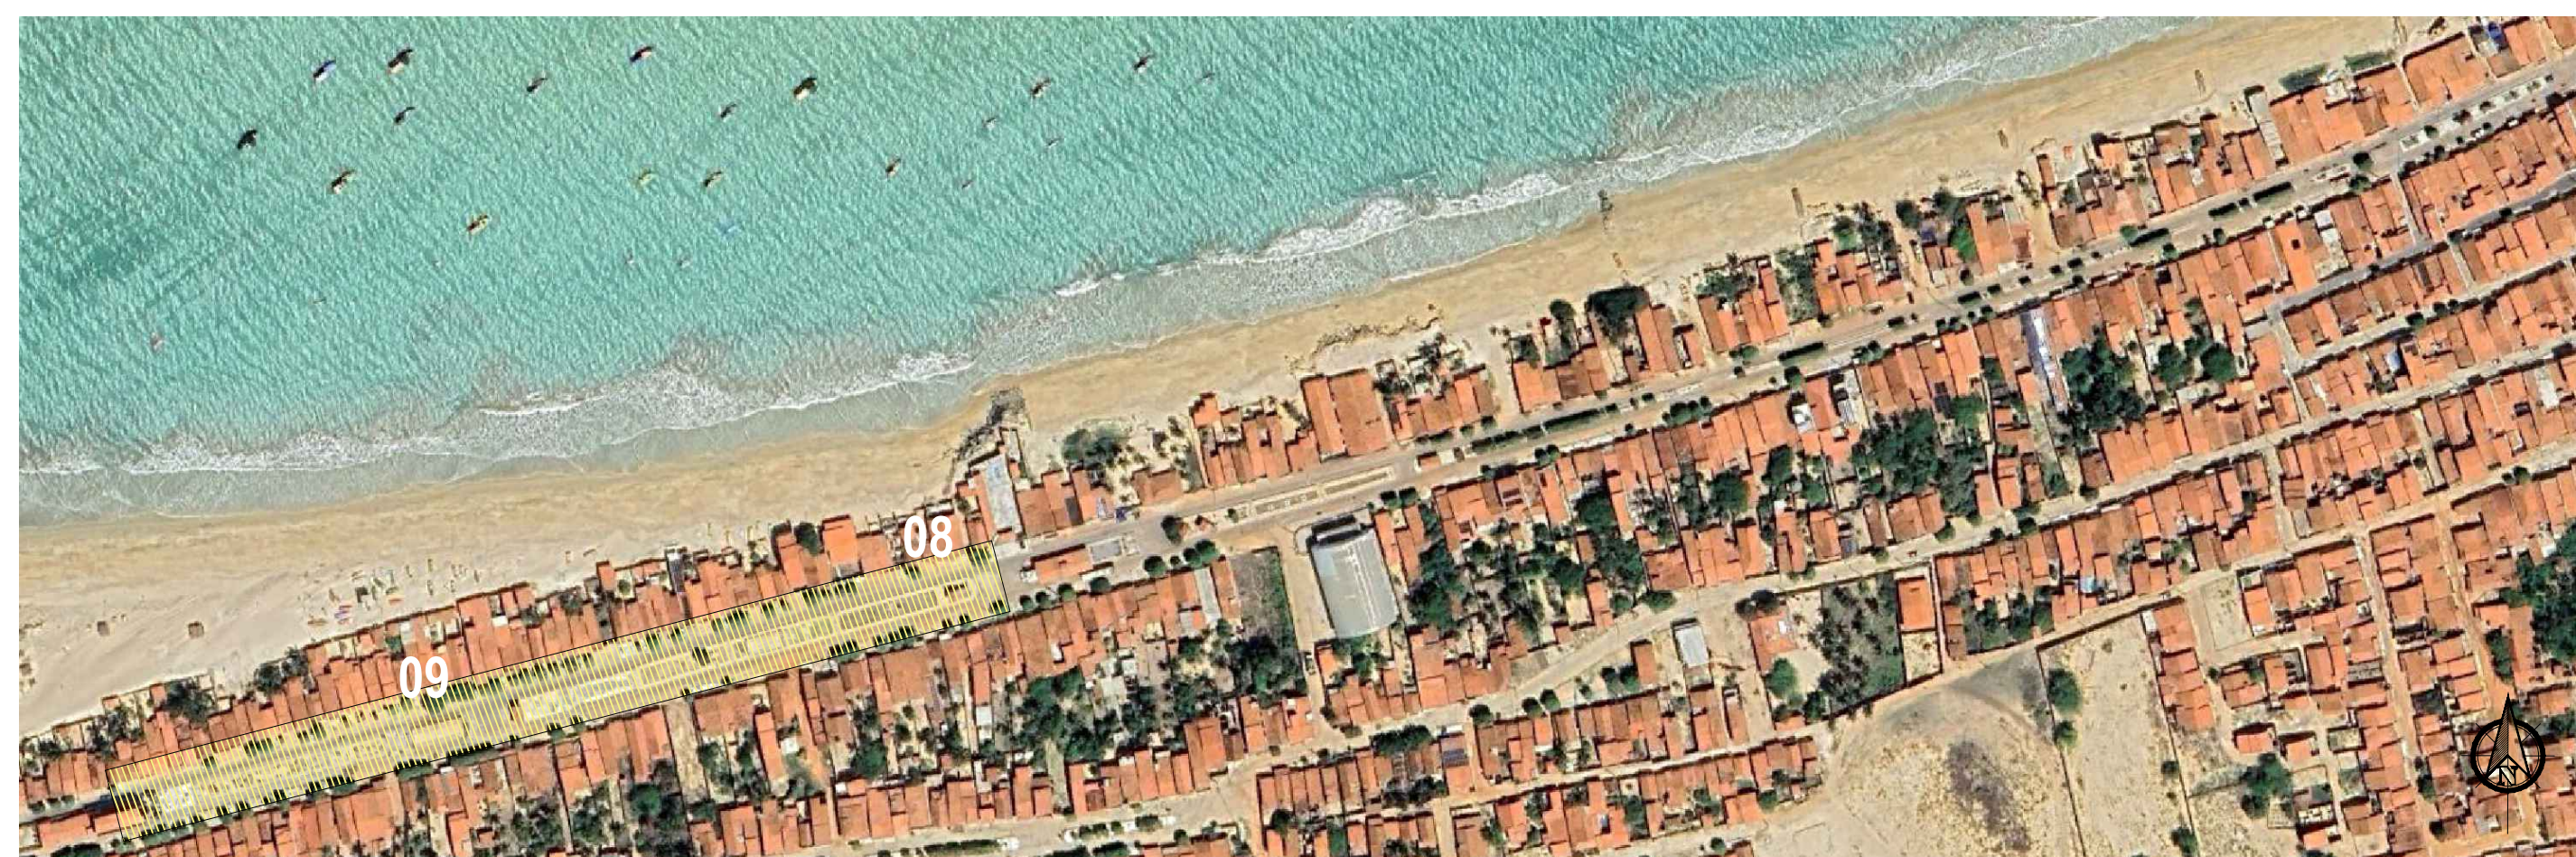

### MOCKUP LOCALIZAÇÃO

ESCALA.....SEM ESCALA

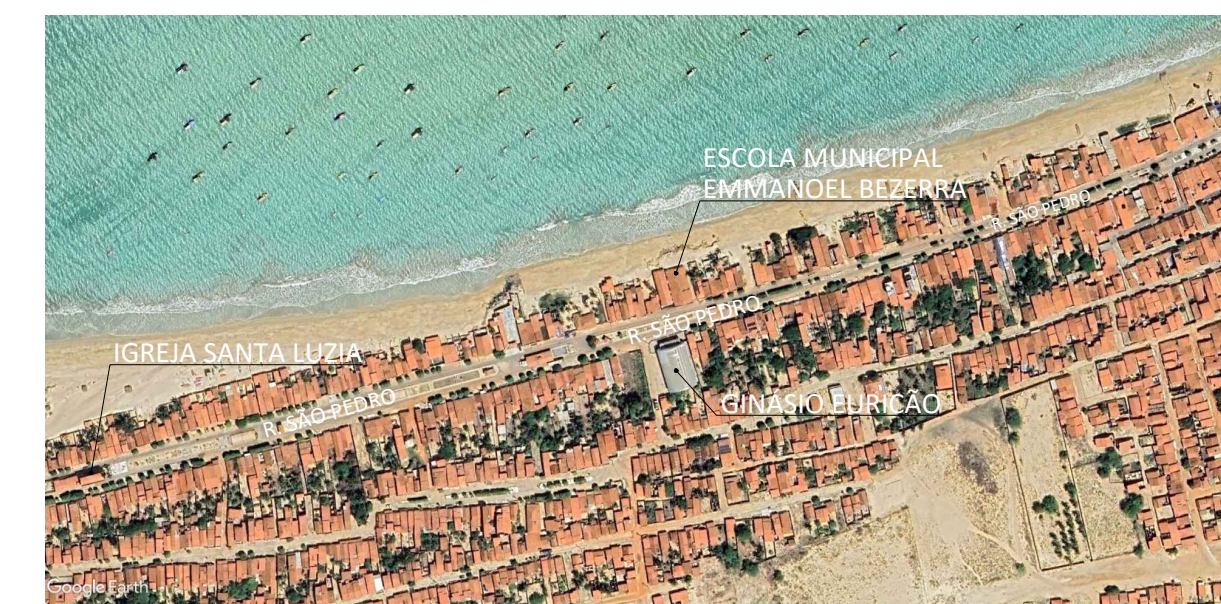

### PLANTA DE SITUAÇÃO

ESCALA.....SEM ESCALA

■ APROVAÇÃO

#### LEGENDA LUMINÁRIAS

SÍMBOLO	TIPO LUMINÁRIA	TIPO LÂMPADA	QUANTIDADE
●	Poste metálico reto, galvanizado a fogo, conforme ABNT 14744.	2 lâmp. LED SMD 100w por unidade (2/poste = 200w total)	60 unidades


#### ESPECIFICAÇÕES

TIPO DO POSTE	Poste metálico reto, galvanizado a fogo, conforme ABNT 14744.		
ALTURA ÚTIL	6 metros acima do solo	30 unidades	
TIPO DA LÂMPADA	2 lâmp. LED SMD 100w por unidade (2/poste = 200w total)	60 unidades	
MATERIAL	Aço SAE 1010/1020 com galvanização interna e externa		
FLUXO LUMINOSO	~13.000 lúmens por luminária		
TEMPERATURA DA COR	4000K (neutra) ou 5000K (fria) (PADRONIZAR COM A ILUMINAÇÃO EXISTENTE)		
DISTÂNCIA ENTRE POSTES:	20 a 30m (ou conforme adequação in loco)		


PROPRIETÁRIO	PREFEITURA DE CAIÇARA DO NORTE - CNPJ: 01612375000175		
AUTOR DO PROJETO	JULIA C. G. MEDEIROS - CAU Nº 313304-4		
RESPONSÁVEL PELA OBRA	JULIA C. G. DE MEDEIROS - CAU Nº 313304-4		



PROJETO EXECUTIVO			
endereço:	RUA SÃO PEDRO, SN, ROCAS - CAIÇARA DO NORTE/RN		
proprietário:	PREFEITURA DE CAIÇARA DO NORTE CNPJ: 01612375000175	prancha nº:	01 /03
autor do projeto:	JULIA CLARA GOMES DE MEDEIROS CAU Nº A313304-4	revisão:	
assunto:	PLANTA LUMINOTÉCNICA		
Título do desenho:	PROJETO DE ILUMINAÇÃO PÚBLICA	escala:	INDICADA
desenho:	JULIA MEDEIROS CAU Nº A313304-4	data:	JULHO/2025

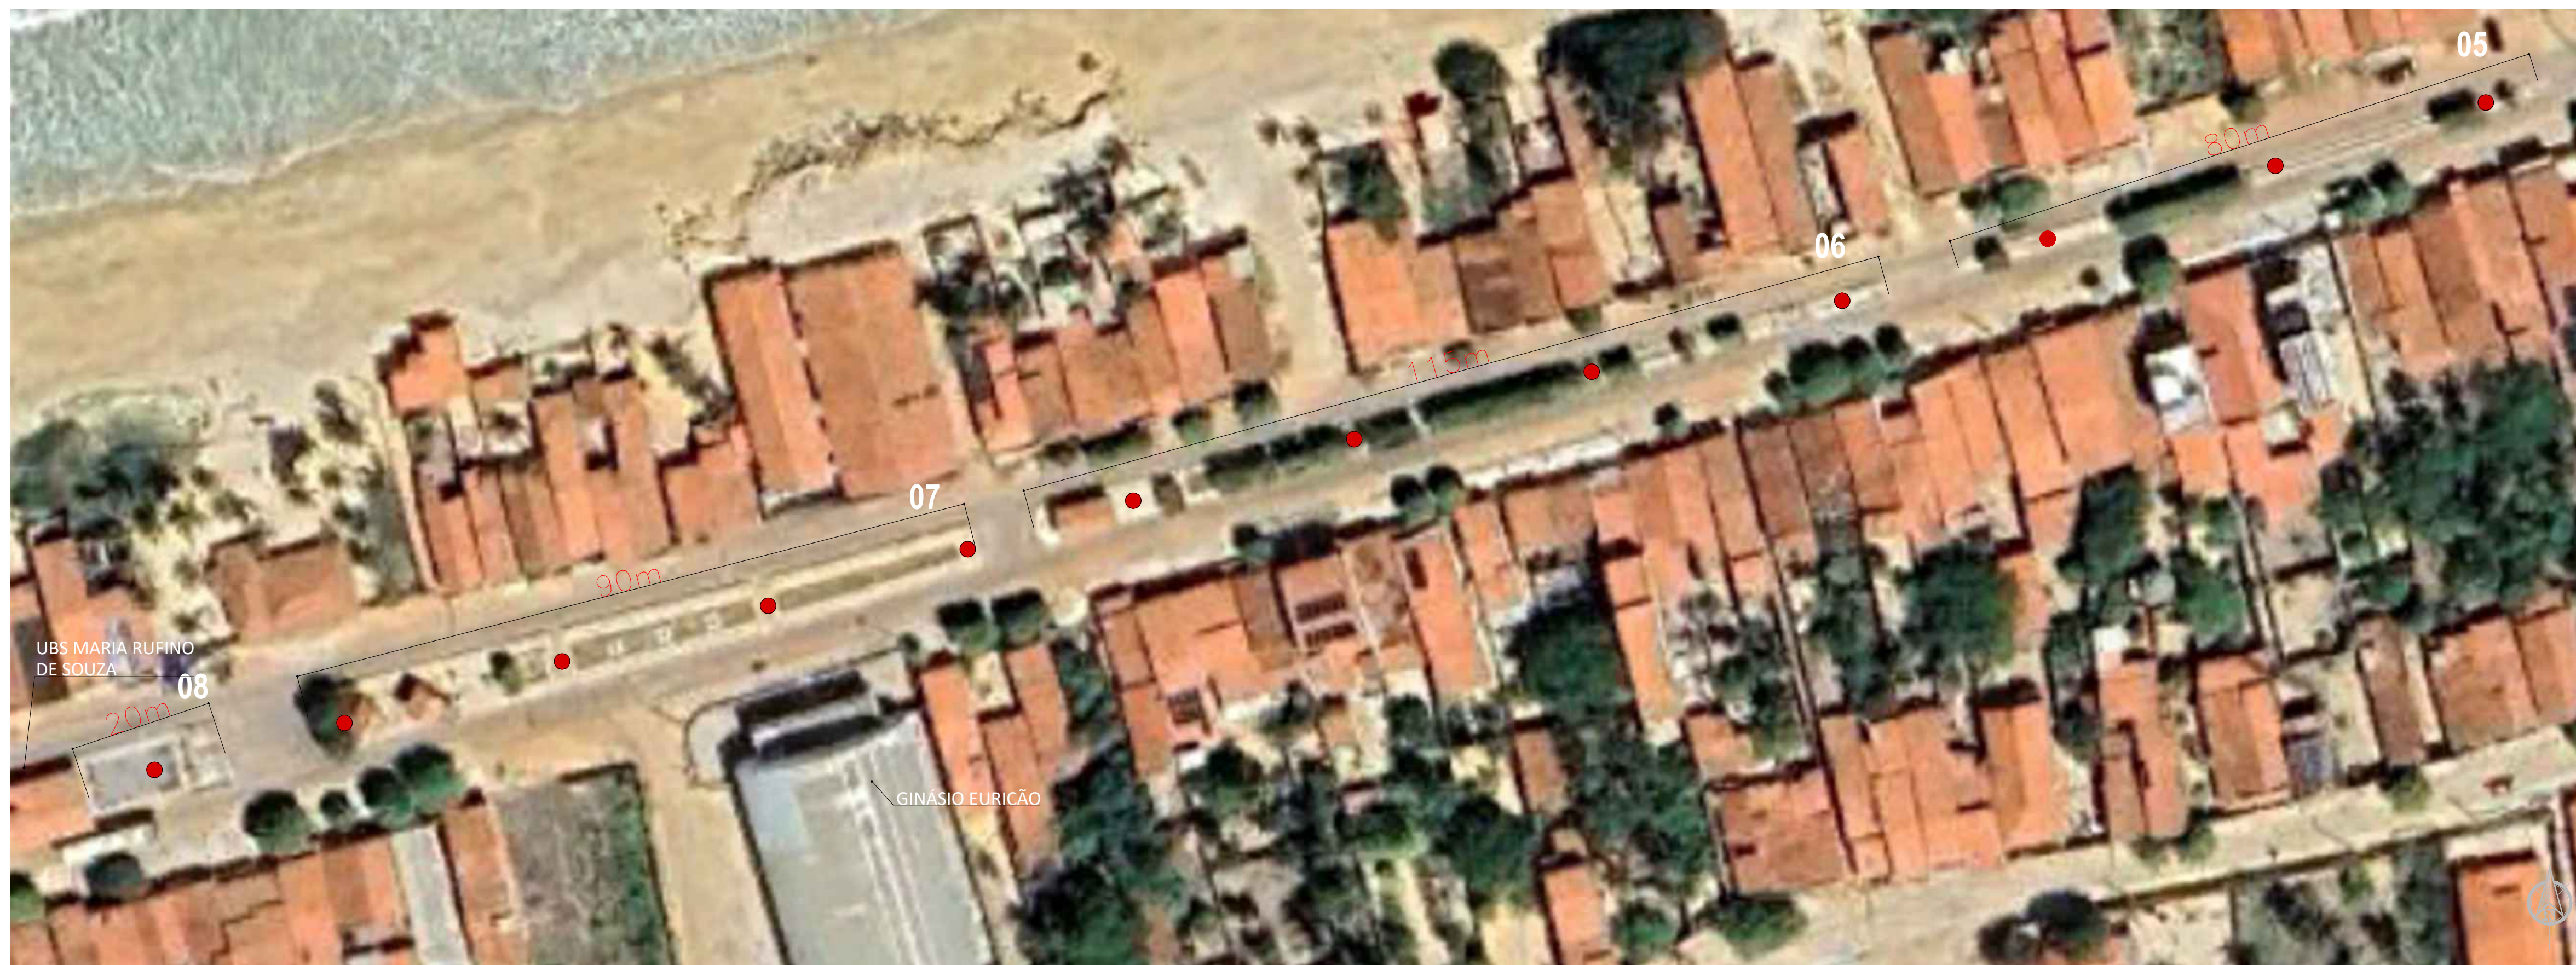

**PLANTA BAIXA DE INDICAÇÃO - POSTES PÚBLICOS**  
 ESCALA.....SEM ESCALA

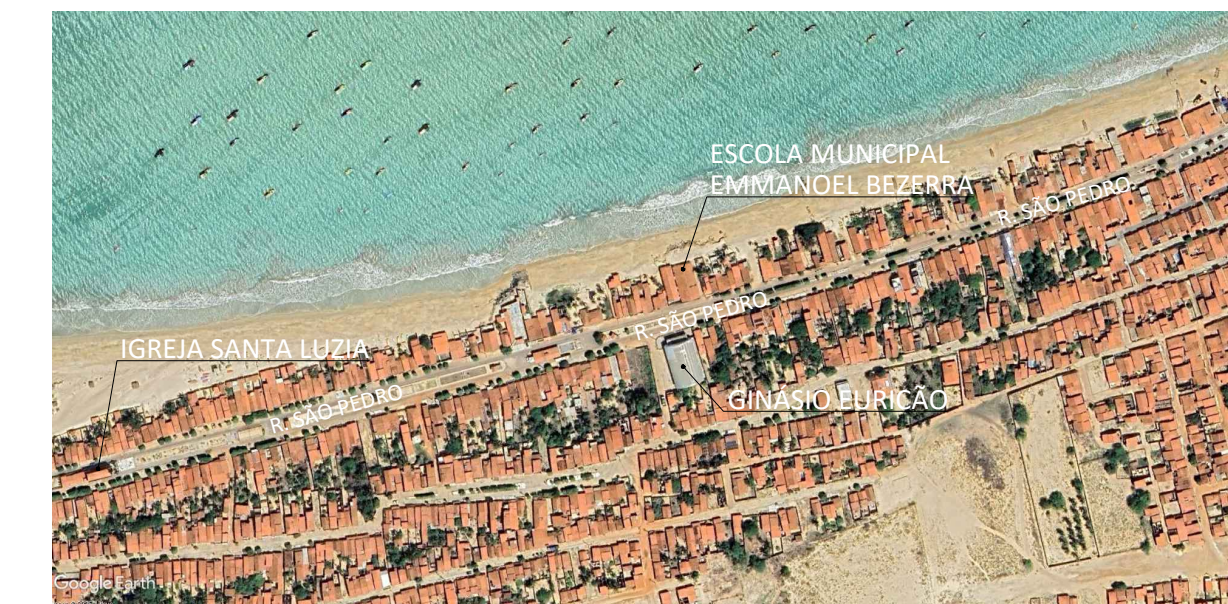

**PLANTA DE SITUAÇÃO**  
 ESCALA.....SEM ESCALA

■ APROVAÇÃO



**MOCKUP LOCALIZAÇÃO**  
 ESCALA.....SEM ESCALA

**LEGENDA LUMINÁRIAS**

SÍMBOLO	TIPO LUMINÁRIA	TIPO LÂMPADA	QUANTIDADE
●	Poste metálico reto, galvanizado a fogo, conforme ABNT 14744.	2 lâmp. LED SMD 100w por unidade (2/poste = 200w total)	60 unidades

**ESPECIFICAÇÕES**

TIPO DO POSTE	Poste metálico reto, galvanizado a fogo, conforme ABNT 14744.	
ALTURA ÚTIL	6 metros acima do solo	30 unidades
TIPO DA LÂMPADA	2 lâmp. LED SMD 100w por unidade (2/poste = 200w total)	60 unidades
MATERIAL	Aço SAE 1010/1020 com galvanização interna e externa	
FLUXO LUMINOSO	~13.000 lúmens por luminária	
TEMPERATURA DA COR	4000K (neutra) ou 5000K (fria) (PADRONIZAR COM A ILUMINAÇÃO EXISTENTE)	
DISTÂNCIA ENTRE POSTES:	20 a 30m (ou conforme adequação in loco)	


PROPRIETÁRIO	PREFEITURA DE CAIÇARA DO NORTE - CNPJ: 01612375000175
AUTOR DO PROJETO	JULIA C. G. MEDEIROS - CAU Nº 313304-4
RESPONSÁVEL PELA OBRA	JULIA C. G. DE MEDEIROS - CAU Nº 313304-4



PROJETO EXECUTIVO			
endereço:	RUA SÃO PEDRO, SN, ROCAS - CAIÇARA DO NORTE/RN		
proprietário:	PREFEITURA DE CAIÇARA DO NORTE CNPJ: 01612375000175	prancha nº:	02 /03
autor do projeto:	JULIA CLARA GOMES DE MEDEIROS CAU Nº A313304-4	revisão:	
assunto:	PLANTA LUMINOTÉCNICA		
Título do desenho:	PROJETO DE ILUMINAÇÃO PÚBLICA	escala:	INDICADA
desenho:	JULIA MEDEIROS CAU Nº A313304-4	data:	JULHO/2025



**PLANTA BAIXA DE INDICAÇÃO - POSTES PÚBLICOS**  
 ESCALA.....SEM ESCALA

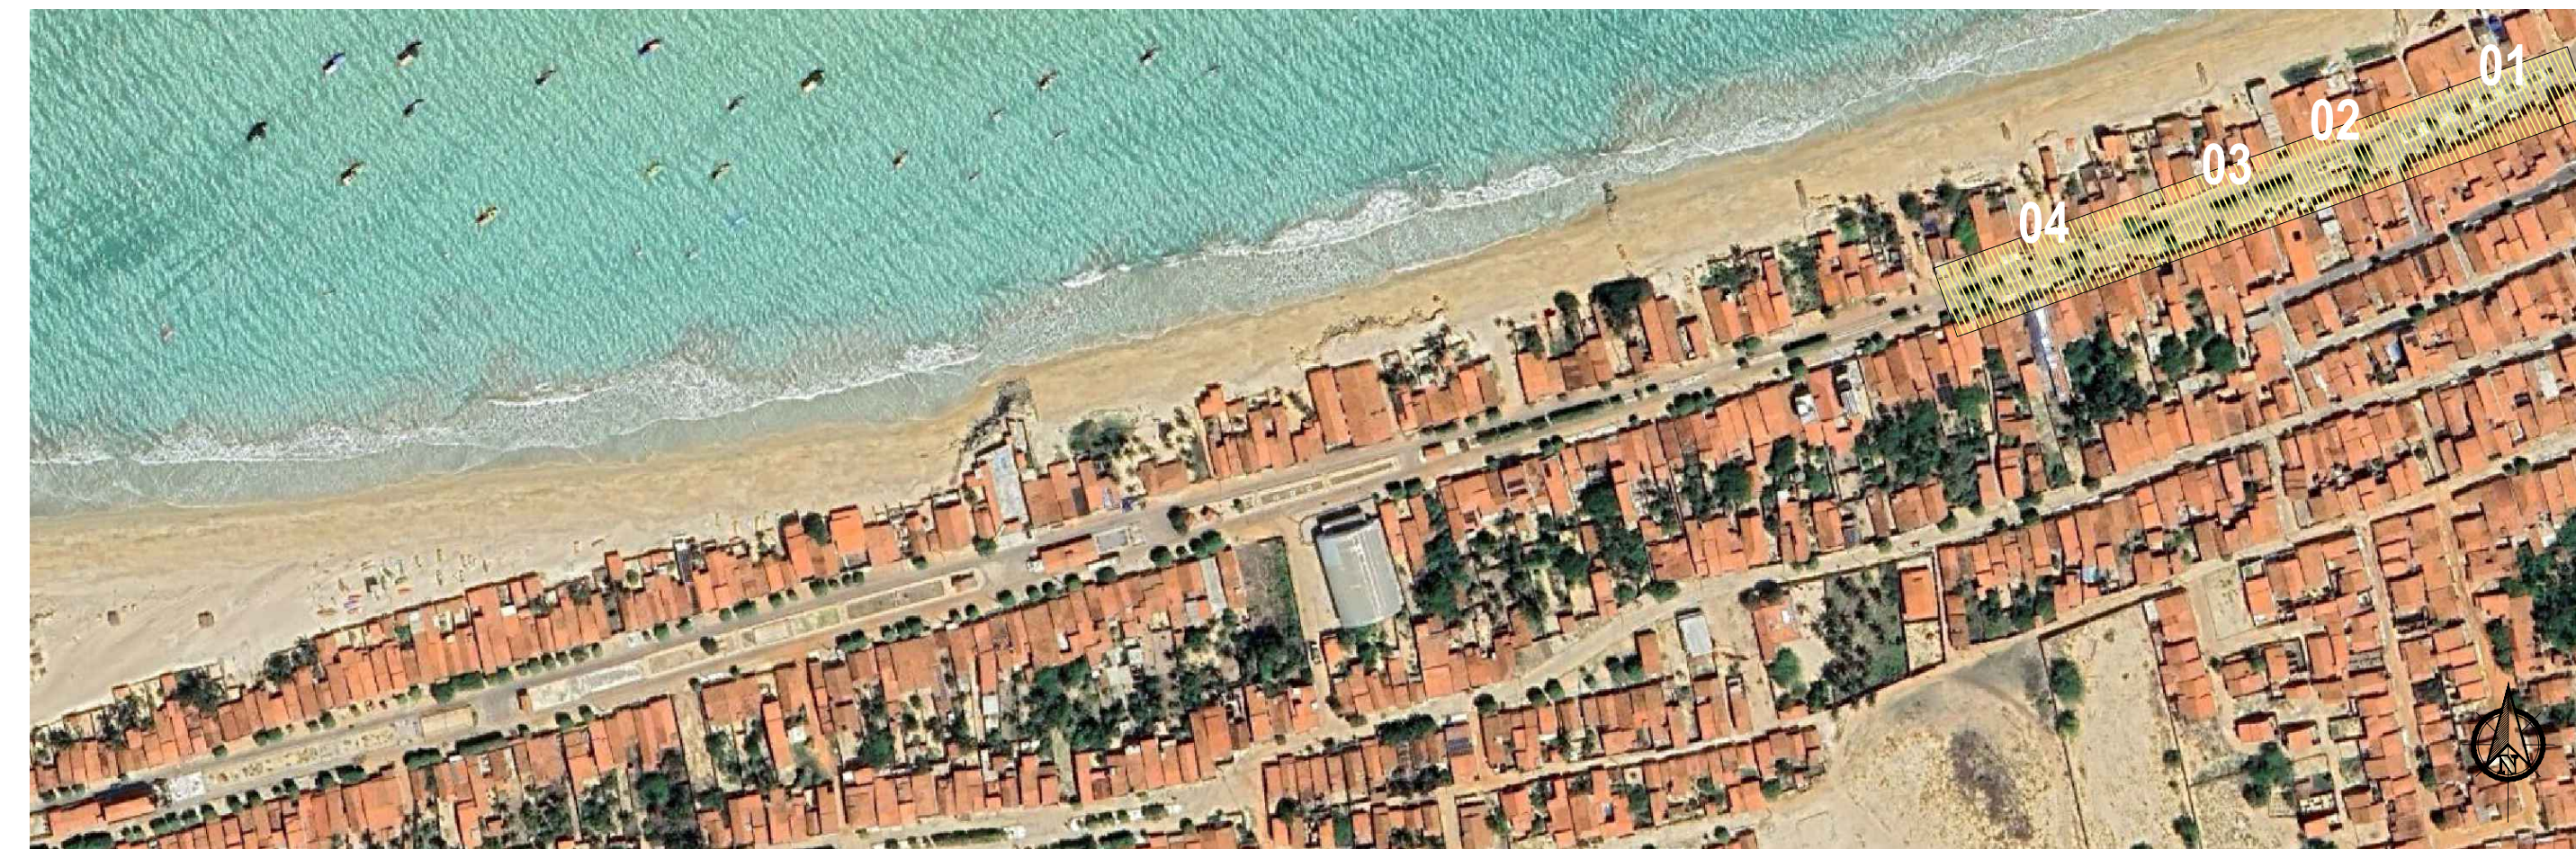

**MOCKUP LOCALIZAÇÃO**  
 ESCALA.....SEM ESCALA

**LEGENDA LUMINÁRIAS**

SÍMBOLO	TIPO LUMINÁRIA	TIPO LÂMPADA	QUANTIDADE
●	Poste metálico reto, galvanizado a fogo, conforme ABNT 14744.	2 lâmp. LED SMD 100w por unidade (2/poste = 200w total)	60 unidades

**ESPECIFICAÇÕES**

TIPO DO POSTE	Poste metálico reto, galvanizado a fogo, conforme ABNT 14744.	
ALTURA ÚTIL	6 metros acima do solo	30 unidades
TIPO DA LÂMPADA	2 lâmp. LED SMD 100w por unidade (2/poste = 200w total)	60 unidades
MATERIAL	Aço SAE 1010/1020 com galvanização interna e externa	
FLUXO LUMINOSO	~13.000 lúmens por luminária	
TEMPERATURA DA COR	4000K (neutra) ou 5000K (fria) (PADRONIZAR COM A ILUMINAÇÃO EXISTENTE)	
DISTÂNCIA ENTRE POSTES:	20 a 30m (ou conforme adequação in loco)	



**PLANTA DE SITUAÇÃO**  
 ESCALA.....SEM ESCALA

**APROVAÇÃO**

PROPRIETÁRIO	PREFEITURA DE CAIÇARA DO NORTE - CNPJ: 01612375000175
AUTOR DO PROJETO	JULIA C. G. MEDEIROS - CAU Nº 313304-4
RESPONSÁVEL PELA OBRA	JULIA C. G. DE MEDEIROS - CAU Nº 313304-4



PROJETO EXECUTIVO			
endereço:	RUA SÃO PEDRO, SN, ROCAS - CAIÇARA DO NORTE/RN		
proprietário:	PREFEITURA DE CAIÇARA DO NORTE CNPJ: 01612375000175	prancha nº:	
autor do projeto:	JULIA CLARA GOMES DE MEDEIROS CAU Nº A313304-4		<b>03 /03</b>
assunto:	PLANTA LUMINOTÉCNICA		
Título do desenho:	PROJETO DE ILUMINAÇÃO PÚBLICA	área cdi:	revisão: REV.00
desenho:	JULIA MEDEIROS CAU Nº A313304-4	escala:	INDICADA
		data:	JULHO/2025