

MENU

CAIXA**PO - PLANILHA ORÇAMENTÁRIA**
Orçamento Base para Licitação - OGUGrau de Sigilo
#PUBLICO

←

→

Nº OPERAÇÃO 1105984-73	Nº SICONV 991756/2025	PROponente / TOMADOR MUNICÍPIO DE IELMO MARINHO - RN	APELIDO DO EMPREENDIMENTO CONTRATAÇÃO DE EMPRESA DO RAMO DE CONSTRUÇÃO CIVIL PARA SERVIÇO DE			
LOCALIDADE SINAPI (N/D: 'Referência 02-2026.xls')	DATA BASE 02-26 (N.DES.)	DESCRIÇÃO DO LOTE CONTRATAÇÃO DE EMPRESA DO RAMO DE CONSTRUÇÃO CIVIL PARA	MUNICÍPIO / UF IELMO MARINHO/RN	BDI 1 24,00%	BDI 2 0,00%	BDI 3 0,00%

FILTRO

Nível	Nível Corrigido	Item	Fonte	Código	Descrição	Unidade	Quantidade	Custo Unitário (sem BDI) (R\$)	BDI (%)	Preço Unitário (com BDI) (R\$)	Preço Total (R\$)		
F	LOTE	LOTE	CONTRATAÇÃO DE EMPRESA DO RAMO DE CONSTRUÇÃO CIVIL PARA SERVIÇO DE EXECUÇÃO DE PAVIMENTAÇÃO								1.854.906,51		
F	Meta	Meta	1.		PAVIMENTAÇÃO DE RUAS (ADM LOCAL)					-	1.854.906,51		
F	Serviço	Serviço	1.1.		(ADM LOCAL)					-	32.967,33		
F	Serviço	Serviço	1.1.1.	Composição	02	Administração Local	und	1,00	26.586,56	BDI 1	32.967,33	RA	
F	Nível 2	Nível 2	1.2.		PAVIMENTAÇÃO					-	1.684.663,51		
F	Serviço	Serviço	1.2.1.	SINAPI	103689	FORNECIMENTO E INSTALAÇÃO DE PLACA DE OBRA COM CHAPA GALVANIZADA E ESTRUTURA DE MADEIRA. AF_03/2022_PS	m²	6,48	465,27	BDI 1	576,93	3.738,51	RA
F	Serviço	Serviço	1.2.2.	SINAPI	102470	EXECUÇÃO DE IMPRIMAÇÃO COM ASFALTO DILUÍDO CM-30, PARA OBRAS DE CONSTRUÇÃO DE PAVIMENTOS. AF_09/20244	m²	35.092,38	11,04	BDI 1	13,69	480.414,68	RA
F	Serviço	Serviço	1.2.3.	SINAPI	104379	PAVIMENTO COM TRATAMENTO SUPERFICIAL DUPLO, COM EMULSÃO ASFÁLTICA RR-2C, COM CAPA SELANTE. AF_01/2020	m	35.092,38	27,59	BDI 1	34,21	1.200.510,32	RA
F	Nível 2	Nível 2	1.3.		SINALIZAÇÃO					-	137.275,67		
F	Serviço	Serviço	1.3.1.	SINAPI	102512	PINTURA DE EIXO VIÁRIO SOBRE ASFALTO COM TINTA RETRORREFLETIVA A BASE DE RESINA ACRÍLICA COM MICROESFERAS DE VIDRO, E = 10 CM, APLICAÇÃO MECÂNICA COM DEMARCADORA AUTOPROPELIDA. AF_05/2021	Und	17.546,19	6,24	BDI 1	7,74	135.807,51	RA
F	Serviço	Serviço	1.3.2.	ORSE	4250	Confecção, montagem e instalação de placa de sinalização em chapa de aço galvanizado n° 18 (60x60 cm), com 02 demãos de fundo anti-corrosivo (super galvite ou similar), 02 demãos de esmalte e mensagem em película refletiva, auto-adesiva	Und	8,00	148,00	BDI 1	183,52	1.468,16	RA

RECURSO

Encargos sociais: Para elaboração deste orçamento, foram utilizados os encargos sociais do SINAPI para a Unidade da Federação indicada.

Observações:

Foi considerado arredondamento de duas casas decimais para Quantidade; Custo Unitário; BDI; Preço Unitário; Preço Total.

Siglas da Composição do Investimento: RA - Rateio proporcional entre Repasse e Contrapartida; RP - 100% Repasse; CP - 100% Contrapartida; OU - 100% Outros.

IELMO MARINHO/RN

Local

terça-feira, 10 de fevereiro de 2026

Data

JOSE CARLOS DE MELO Assinado de forma digital por JOSE
SILVA:70051683482 CARLOS DE MELO SILVA:70051683482
Dados: 2026.03.17 09:05:15 -03'00'

Responsável Técnico

Nome: JOSE CARLOS DE MELO SILVA

CREA/CAU: 2118914512

ART/RRT: RN20260889130



PLQ - PLANILHA DE LEVANTAMENTO DE QUANTIDADES
Memória de Cálculo - OGU

Grau de Sigilo
#PUBLICO

APELIDO DO EMPREENDIMENTO CONTRATAÇÃO DE EMPRESA DO RAMO DE CONSTRUÇÃO CIVIL PARA SERVIÇO DE	Nº SICONV 991756/2025	Nº OPERAÇÃO 1105984-73	PROPOSTANTE / TOMADOR MUNICÍPIO DE IELMO MARINHO - RN
--	---------------------------------	----------------------------------	---

Item	Descrição	Unidade	Quantidade	Memória de Cálculo	Nº	Agrupador de Eventos	FRENTES DE OBRA:	
							ESTRADA CANTO DE MOÇA - TRECHO 01	ESTRADA CANTO DE MOÇA - TRECHO 02
CONTRATAÇÃO DE EMPRESA DO RAMO DE CONSTRUÇÃO CIVIL PARA SERVIÇO DE EXECUÇÃO DE PAVIMENTAÇÃO							1	2
TOTAL FINANC. POR FRENTE (R\$):							486.975,68	483.237,17
1.	PAVIMENTAÇÃO DE RUAS (ADM LOCAL)		-					
1.1.1.	Administração Local	und	1,00	=1,00	2.Adr	ADMINISTRAÇÃO LOCAL	0,26	0,26
1.2.	PAVIMENTAÇÃO		-					
1.2.1.	FORNECIMENTO E INSTALAÇÃO DE PLACA DE OBRA COM CHAPA GALVANIZADA E ESTRUTURA DE MADEIRA. AF_03/2022_PS	m²	6,48	=3,80*1,80=6,48	3.PA	PAVIMENTAÇÃO	6,48	
1.2.2.	EXECUÇÃO DE IMPRIMAÇÃO COM ASFALTO DILUÍDO CM-30, PARA OBRAS DE CONSTRUÇÃO DE PAVIMENTOS. AF_09/20244	m²	35.092,38	(9168,74+9168,74+9168,74+3600+3986,16)=35.092,38	3.PA	PAVIMENTAÇÃO	9.168,74	9.168,74
1.2.3.	PAVIMENTO COM TRATAMENTO SUPERFICIAL DUPLO, COM EMULSÃO ASFÁLTICA RR-2C, COM CAPA SELANTE. AF_01/2020	m	35.092,38	(9168,74+9168,74+9168,74+3600+3986,16)=35.092,39	3.PA	PAVIMENTAÇÃO	9.168,74	9.168,74
1.3.	SINALIZAÇÃO		-					
1.3.1.	PINTURA DE EIXO VIÁRIO SOBRE ASFALTO COM TINTA RETRORREFLETIVA A BASE DE RESINA ACRÍLICA COM MICROESFERAS DE VIDRO, E = 10 CM, APLICAÇÃO MECÂNICA COM DEMARCADORA AUTOPROPELIDA. AF_05/2021	Und	17.546,19	(4584,37+4584,37+4584,37+1800+1993,08)=17546,19	4.SIN	SINALIZAÇÃO	4.584,37	4.584,37
1.3.2.	Confeção, montagem e instalação de placa de sinalização em chapa de aço galvanizado nº 18 (60x60 cm), com 02 demãos de fundo anti-corrosivo (super galvite ou similar), 02 demãos de esmalte e mensagem em película refletiva, auto-adesiva	Und	8,00	4+4=8	4.SIN	SINALIZAÇÃO		

IELMO MARINHO/RN
Local

terça-feira, 10 de fevereiro de 2026
Data

JOSE CARLOS DE MELO
SILVA:70051683482

Assinado de forma digital por JOSE CARLOS DE MELO SILVA:70051683482
Dados: 2026.03.17 09:04:59 -03'00'

Responsável Técnico
Nome: JOSE CARLOS DE MELO SILVA
CREA/CAU: 2118914512
ART/RRT: RN20260889130

Grau de Sigilo
#PUBLICO

Grau de Sigilo
#PUBLICO

Nº OPERAÇÃO
1105984-73

PROPONENTE / TOMADOR
MUNICÍPIO DE IELMO MARINHO - RN

Nº OPERAÇÃO
1105984-73

PROPONENTE / TOMADOR
MUNICÍPIO DE IELMO MARINHO - RN

ESTRADA CANTO DE MOÇA - TRECHO 03	ESTRADA DE UMARI ATE VILA MARINA	DA RN-064 ATE A ZONA URBANA DE IELMO MARINHO	6																	
3	4	5																		
483.971,25	189.998,41	210.723,99																		
0,26	0,11	0,11																		
9.168,74	3.600,00	3.986,16																		
9.168,74	3.600,00	3.986,16																		
4.584,37	1.800,00	1.993,08																		
4,00		4,00																		

Responsável Técnico
Nome: JOSE CARLOS DE MELO SILVA
CREA/CAU: 2118914512
ART/RRT: RN20260889130

Responsável Técnico
Nome: JOSE CARLOS DE MELO SILVA
CREA/CAU: 2118914512
ART/RRT: RN20260889130



CRONOGRAMA FÍSICO-FINANCEIRO
OGU

Grau de Sigilo
#PUBLICO

Nº OPERAÇÃO 1105984-73	Nº SICONV 991756/2025	PROPONENTE TOMADOR MUNICÍPIO DE IELMO MARINHO - RN	APELIDO EMPREENDIMENTO CONTRATAÇÃO DE EMPRESA DO RAMO DE CONSTRUÇÃO CIVIL	DESCRIÇÃO DO LOTE CONTRATAÇÃO DE EMPRESA DO RAMO DE CONSTRUÇÃO CIVIL PARA SEI
----------------------------------	---------------------------------	--	---	---

Item	Descrição	Valor (R\$)	Parcelas:	1	2	3	4	5	6	7	8	9	10	11	12
				04/24	05/24	06/24	07/24	08/24	09/24	10/24	11/24	12/24	01/25	02/25	03/25
1.	PAVIMENTAÇÃO DE RUAS	1.854.906,51	% Período:	26,25%	26,05%	26,09%	10,24%	11,36%							
1.1.	(ADM LOCAL)	32.967,33	% Período:	26,00%	26,00%	26,00%	11,00%	11,00%							
1.2.	PAVIMENTAÇÃO	1.684.663,51	% Período:	26,29%	26,07%	26,07%	10,24%	11,33%							
1.3.	SINALIZAÇÃO	137.275,67	% Período:	25,85%	25,85%	26,38%	10,15%	11,77%							
Total: R\$ 1.854.906,51				%:	26,25%	26,05%	26,09%	10,24%	11,36%						
				Repasso:	393.800,72	390.777,52	391.371,15	153.645,26	170.405,35						
				Contrapartida:	93.174,96	92.459,66	92.600,11	36.353,14	40.318,64						
				Outros:	-	-	-	-	-						
				Investimento:	486.975,68	483.237,18	483.971,25	189.998,41	210.723,99						
				%:	26,25%	52,31%	78,40%	88,64%	100,00%						
				Repasso:	393.800,72	784.578,24	1.175.949,39	1.329.594,65	1.500.000,00						
				Contrapartida:	93.174,96	185.634,62	278.234,73	314.587,87	354.906,51						
				Outros:	-	-	-	-	-						
				Investimento:	486.975,68	970.212,86	1.454.184,11	1.644.182,52	1.854.906,51						

IELMO MARINHO/RN

Local

terça-feira, 10 de fevereiro de 2026

Data

JOSE CARLOS DE MELO
SILVA:70051683482

Assinado de forma digital por JOSE
CARLOS DE MELO SILVA:70051683482
Dados: 2026.03.17 09:04:31 -03'00'

Responsável Técnico

Nome: JOSE CARLOS DE MELO SILVA

CREA/CAU: 2118914512

ART/RRT: RN20260889130

APELIDO DO EMPREENDIMENTO / DESCRIÇÃO DO LOTE

CONTRATAÇÃO DE EMPRESA DO RAMO DE CONSTRUÇÃO CIVIL PARA SERVIÇO DE EXECUÇÃO DE PAVIMENTAÇÃO ASFÁLTICA COM

Conforme legislação tributária municipal, definir estimativa de percentual da base de cálculo para o ISS:	100,00%
Sobre a base de cálculo, definir a respectiva alíquota do ISS (entre 2% e 5%):	5,00%

BDI 1**TIPO DE OBRA**

Construção de Praças Urbanas, Rodovias, Ferrovias e recapeamento e pavimentação de vias urbanas

Itens	Siglas	% Adotado
Administração Central	AC	4,01%
Seguro e Garantia	SG	0,40%
Risco	R	0,56%
Despesas Financeiras	DF	1,11%
Lucro	L	6,73%
Tributos (impostos COFINS 3%, e PIS 0,65%)	CP	3,65%
Tributos (ISS, variável de acordo com o município)	ISS	5,00%
Tributos (Contribuição Previdenciária sobre a Receita Bruta - 0% ou 4,5% - Desoneração)	CPRB	0,00%
BDI SEM desoneração (Fórmula Acórdão TCU)	BDI PAD	24,00%

Os valores de BDI foram calculados com o emprego da fórmula:

$$BDI = \frac{(1+AC + S + R + G) * (1 + DF) * (1+L)}{(1-CP-ISS-CRPB)} - 1$$

Declaro para os devidos fins que, conforme legislação tributária municipal, a base de cálculo deste tipo de obra corresponde à 100%, com a respectiva alíquota de 5%.

Declaro para os devidos fins que o regime de Contribuição Previdenciária sobre a Receita Bruta adotado para elaboração do orçamento foi SEM Desoneração, e que esta é a alternativa mais adequada para a Administração Pública.

Observações:

IELMO MARINHO/RN

Local

terça-feira, 10 de fevereiro de 2026

DataJOSE CARLOS DE MELO
SILVA:70051683482Assinado de forma digital por JOSE
CARLOS DE MELO
SILVA:70051683482
Dados: 2026.03.17 09:04:10 -03'00'

Responsável Técnico

Nome: JOSE CARLOS DE MELO SILVA**CREA/CAU:** 2118914512**ART/RRT:** RN20260889130



QCI - Quadro de Composição do Investimento

Nº OPERAÇÃO 1105984-73	Nº SICONV 991756/2025	PROPONENTE / TOMADOR MUNICÍPIO DE IELMO MARINHO - RN	MUNICÍPIO / UF IELMO MARINHO/RN	VALORES CONTRATADOS (R\$):		
APELIDO DO EMPREENDIMENTO CONTRATAÇÃO DE EMPRESA DO RAMO DE CONSTRUÇÃO CIVIL PARA SERVIÇO DE EXECUÇÃO DE PAVIMENTAÇÃO ASFÁLTICA COM TSD DE DIVERSAS RUAS			RECURSO OGU	REPASSE 1.500.000,00	CONTRAPARTIDA 354.906,51	INVESTIMENTO 1.854.906,51

Saldo a Reprogramar	Repasse (R\$) -	Contrapartida (R\$) -
----------------------------	---------------------------	---------------------------------

Meta	Item de Investimento	Subitem de Investimento	Descrição da Meta	Situação	Quantidade	Unid.	Lote de Licitação / nº do CTEF	Repasse (R\$)	Contrapartida Financeira (R\$)	Outros (R\$)	Investimento (R\$)
1.	Pavimentação	Pavimentação de vias	PAVIMENTAÇÃO DE RUAS	Em Análise	35.092,38	m²	LOTE 1	1.500.000,00	354.906,51	-	1.854.906,51
2.								-	-	-	-
3.								-	-	-	-
4.								-	-	-	-
5.								-	-	-	-
6.								-	-	-	-
7.								-	-	-	-
8.								-	-	-	-
9.								-	-	-	-
10.								-	-	-	-
TOTAL								1.500.000,00 (80,87%)	354.906,51 (19,13%)	- (0,00%)	1.854.906,51 (100,00%)

Observações:

IELMO MARINHO/RN

Local

terça-feira, 10 de fevereiro de 2026

Data

FERNANDO BATISTA

DAMASCENO:00782864414

Assinado de forma digital por FERNANDO
BATISTA DAMASCENO:00782864414
Dados: 2026.03.17 09:13:53 -03'00'

Representante Tomador

Nome: Fernando Batista Damasceno

Cargo: PREFEITO MUNICIPAL



PLE - PLANILHA DE LEVANTAMENTO DE EVENTOS
OGU

Grau de Sigilo
#PUBLICO

Nº OPERAÇÃO 1105984-73	Nº SICONV 991756/2025	PROPONENTE TOMADOR MUNICÍPIO DE IELMO MARINHO - RN	APELIDO EMPREENDIMENTO CONTRATAÇÃO DE EMPRESA DO RAMO DE	DESCRIÇÃO DO LOTE CONTRATAÇÃO DE EMPRESA DO RAMO DE CONSTRUÇÃO
---------------------------	--------------------------	---	---	---

Medição: **1** Período: **00/01/1900 a 00/01/1900** % Realizado Período.: **0,00%** % Realizado Acum.: **0,00%**

**ALTERE O TIPO DE ORÇAMENTO
NA ABA 'MENU' PARA LICITADO.**

Nº do Evento	Título dos Eventos
1	Administração Local
2	ADMINISTRAÇÃO LOCAL
3	PAVIMENTAÇÃO
4	SINALIZAÇÃO

ESTRADA CANTO DE MOÇA ESTRADA CANTO DE MOÇA ESTRADA CANTO DE MOÇA ESTRADA DE UMARI ATÉ VILA MARINA DA RN-564 ATE A ZONA URBANA DE	6	7	8	9	10	11	12	13	14	15	16	17	18	19	20	21	22	23	24	25
Informe abaixo o NÚMERO DA MEDIÇÃO em que os eventos foram concluídos																				
A administração local será proporcional a execução dos demais eventos, independente de frentes de obra.																				

Medições	
Período:	
Acumulado:	

Data das Medições												
	Medição 1	Medição 2	Medição 3	Medição 4	Medição 5	Medição 6	Medição 7	Medição 8	Medição 9	Medição 10	Medição 11	Medição 12
%	0,00%	0,00%	0,00%	0,00%	0,00%	0,00%	0,00%	0,00%	0,00%	0,00%	0,00%	0,00%
R\$	-	-	-	-	-	-	-	-	-	-	-	-
%	0,00%	0,00%	0,00%	0,00%	0,00%	0,00%	0,00%	0,00%	0,00%	0,00%	0,00%	0,00%
R\$	-	-	-	-	-	-	-	-	-	-	-	-

IELMO MARINHO/RN
Local
terça-feira, 10 de fevereiro de 2026
Data

Responsável Técnico pela Fiscalização
Nome: 0
Profissão: ENGENHEIRO CIVIL
CREA/CAU: 0
ART/RRT: 0

CRONOGRAMA PREVISTO PLE

1. Digite nas células em amarelo o número do período em que os eventos serão concluídos:

VOLTAR

ATUALIZAR LINHAS

Nº do Evento	Título dos Eventos
1	Administração Local
F 2	ADMINISTRAÇÃO LOCAL
F 3	PAVIMENTAÇÃO
F 4	SINALIZAÇÃO

ESTRADA CANTO DE MOÇA ESTRADA CANTO DE MOÇA- ESTRADA CANTO DE MOÇA ESTRADA DE UMARIATÉ VILA MARINA DA RN-064 ATE A ZONA URBANA DE	6	7	8	9	10	11	12	13	14	15	16	17	18	19	20	21	22	23	24	25
Informe abaixo o NÚMERO DO PERÍODO em que os eventos serão concluídos																				
A administração local será proporcional a execução dos demais eventos, independente de frentes de obra.																				
1	2	3	4	5																
1	2	3	4	5																
1	2	3	4	5																

A. DOCUMENTAÇÃO DA PROPOSTA

Dados do Contrato (Inicial)	
Fonte de recursos:	OGU
Proponente/Tomador:	MUNICÍPIO DE IELMO MARINHO - RN
Município/UF:	IELMO MARINHO/RN
Nº da Operação (0000000-00):	1105984-73
Nº do SICONV (000000):	991756/2025
Valor do Repasse Contratado (R\$):	1.500.000,00
Valor de Contrapartida Contratada (R\$):	354.906,51
% mínimo de Contrapartida:	
R\$ mínimo de Contrapartida (se houver):	
% máximo de Contrapartida:	

Dados do Empreendimento e Orçamento	
Nome/apelido:	CONTRATAÇÃO DE EMPRESA DO RAMO DE CONSTRUÇÃO CIVIL PARA SERVIÇO DE EXECUÇÃO DE PAVIMENTAÇÃO ASFÁLTICA COM TSD DE DIVERSAS RUAS NO MUNICÍPIO DE IELMO MARINHO/RN.
Descrição do Objeto do Lote / CTEF:	CONTRATAÇÃO DE EMPRESA DO RAMO DE CONSTRUÇÃO CIVIL PARA SERVIÇO DE EXECUÇÃO DE PAVIMENTAÇÃO ASFÁLTICA COM TSD DE DIVERSAS RUAS NO MUNICÍPIO DE IELMO MARINHO/RN.
Regime previdenciário previsto para a obra:	NÃO DESONERADO
Data base do Orçamento:	02-2026

Responsável pelo Orçamento	
Nome:	JOSE CARLOS DE MELO SILVA
CREA/CAU:	2118914512
ART/RRT:	RN20260889130
Data do preenchimento:	10/02/2026

Responsável pelo Tomador (Prefeito, no caso de Municípios)	
Nome:	Fernando Batista Damasceno
Cargo:	PREFEITO MUNICIPAL

B. RESULTADO DO PROCESSO LICITATORIO

Licitação	
Data de emissão dos documentos de licitação:	
Nº do CTEF (contrato com empresa):	
Nome da empresa:	
CNPJ da empresa:	
Regime de execução do CTEF:	EMPREITADA POR PREÇO GLOBAL
Data base do CTEF:	

C. ACOMPANHAMENTO DO EMPREENDIMENTO

Dados da obra	
Data do Início da Obra:	
Data de fechamento do RRE:	10/02/2026

Responsável pela Fiscalização	
Nome:	
Profissão:	ENGENHEIRO CIVIL
CREA/CAU (para obras/projetos):	
ART/RRT (para obras/projetos):	

AGRUPADORES DE EVENTOS

1. Selecione abaixo a forma de definição dos agrupadores de eventos:


Definir Manualmente

Nº do Evento	Título do Evento	Valor Total dos Eventos (R\$)
1	Administração Local	-
2	ADMINISTRAÇÃO LOCAL	32.967,33
3	PAVIMENTAÇÃO	1.684.663,51
4	SINALIZAÇÃO	137.275,67



Endereço: ESTRADA DE CANTO DE MOÇA, S/N – CANTO DE MOÇA – ZONA RURAL – 59.490-000 – IELMO MARINHO/RN
 Coordenada X UTM (m): 223882,81 / Y UTM (m): 9366327,72 / Zona: 25



INFORMAÇÕES DE ÁREAS	
COMPRIMENTO TOTAL	4.584,37 M
LARGURA TOTAL	6,00 M
ÁREA TOTAL	27.506,22 M ²

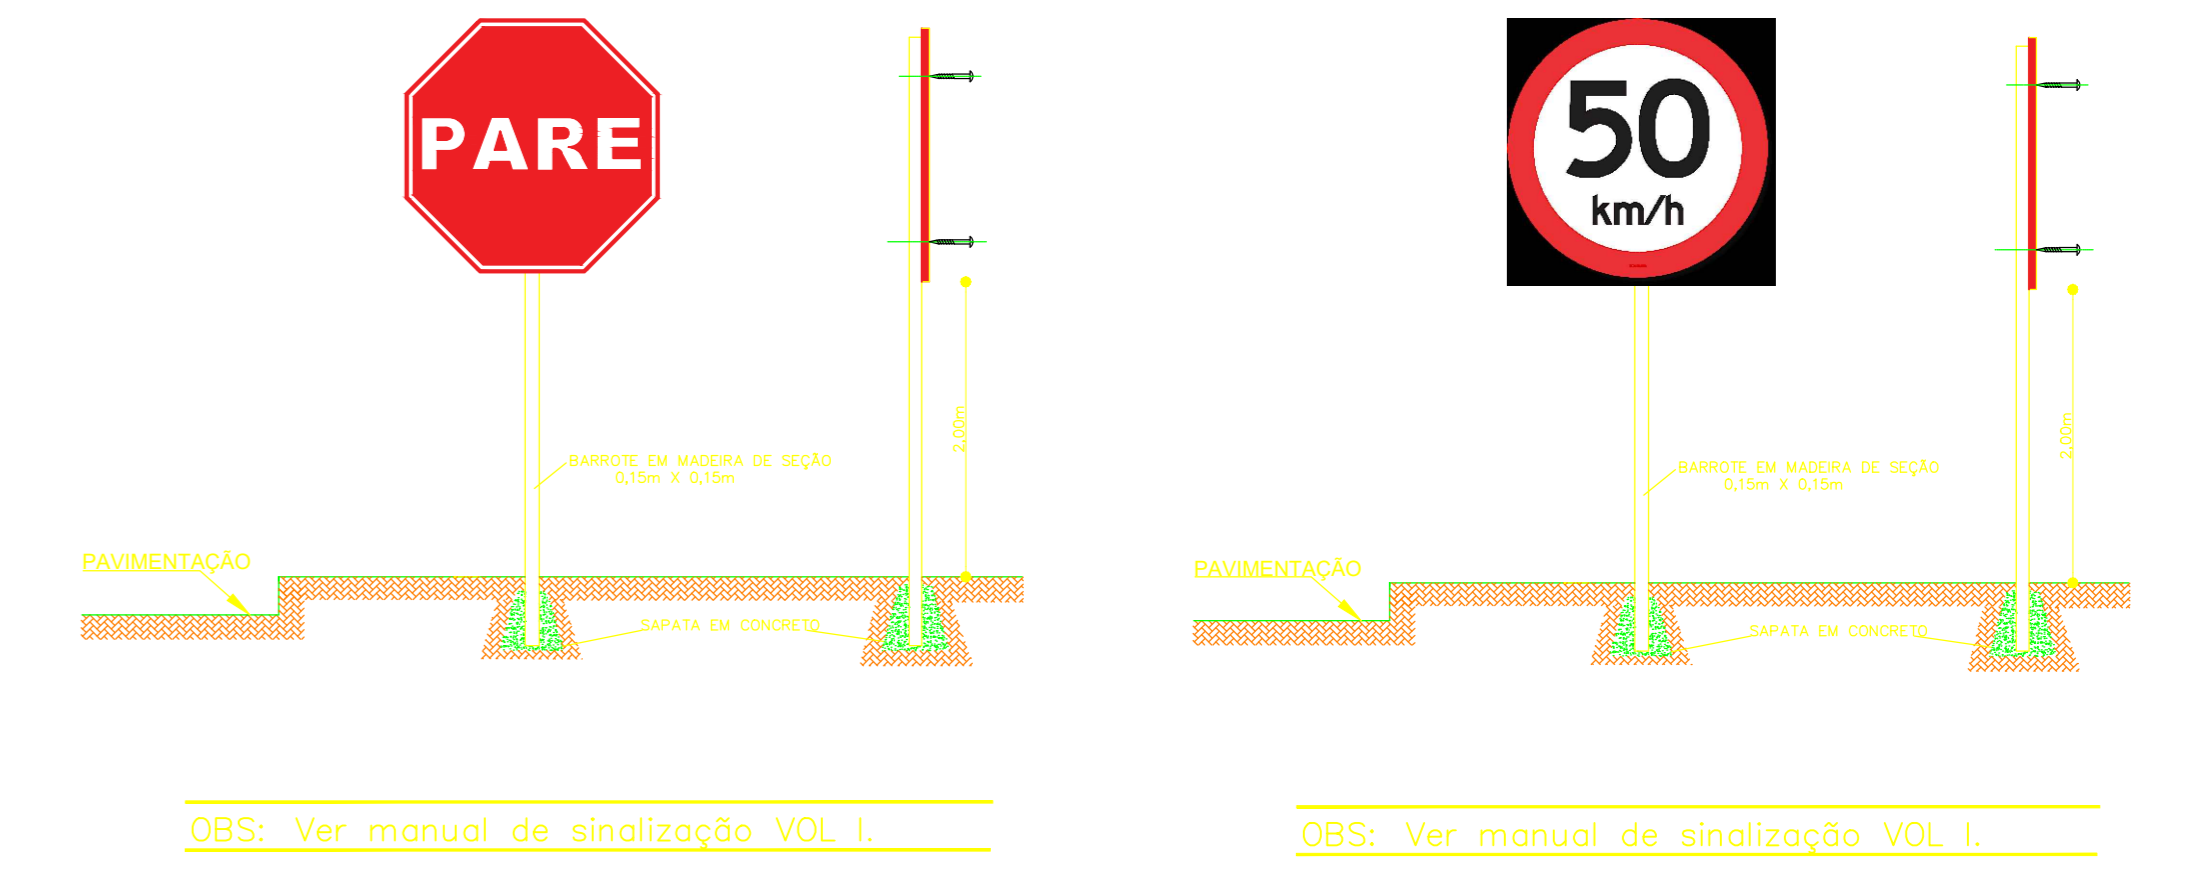

TRECHO 01
 ESCALA:1/500

TRECHO 02
 ESCALA:1/500

TRECHO 03
 ESCALA:1/500

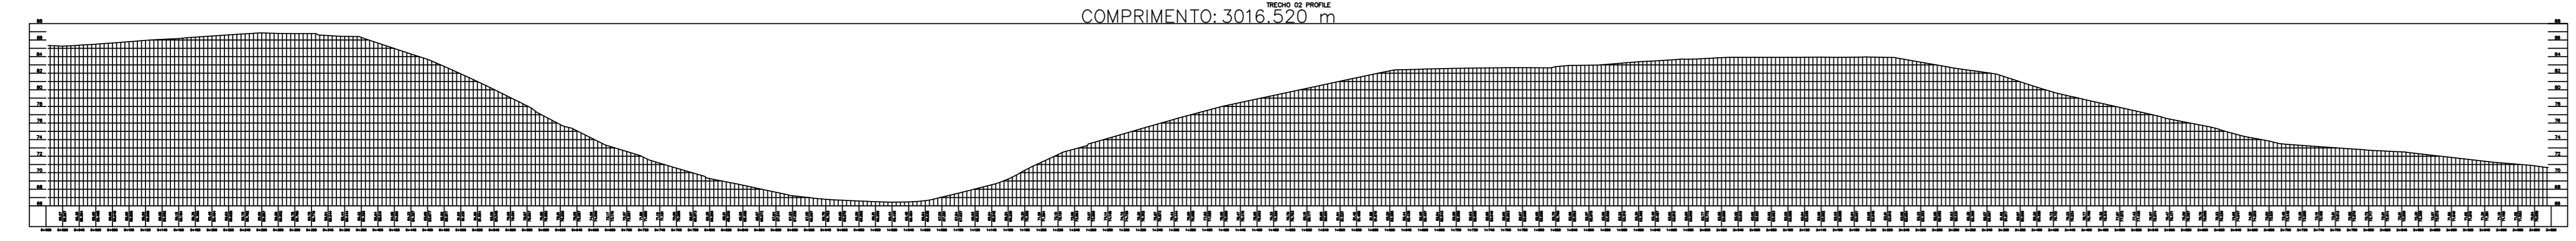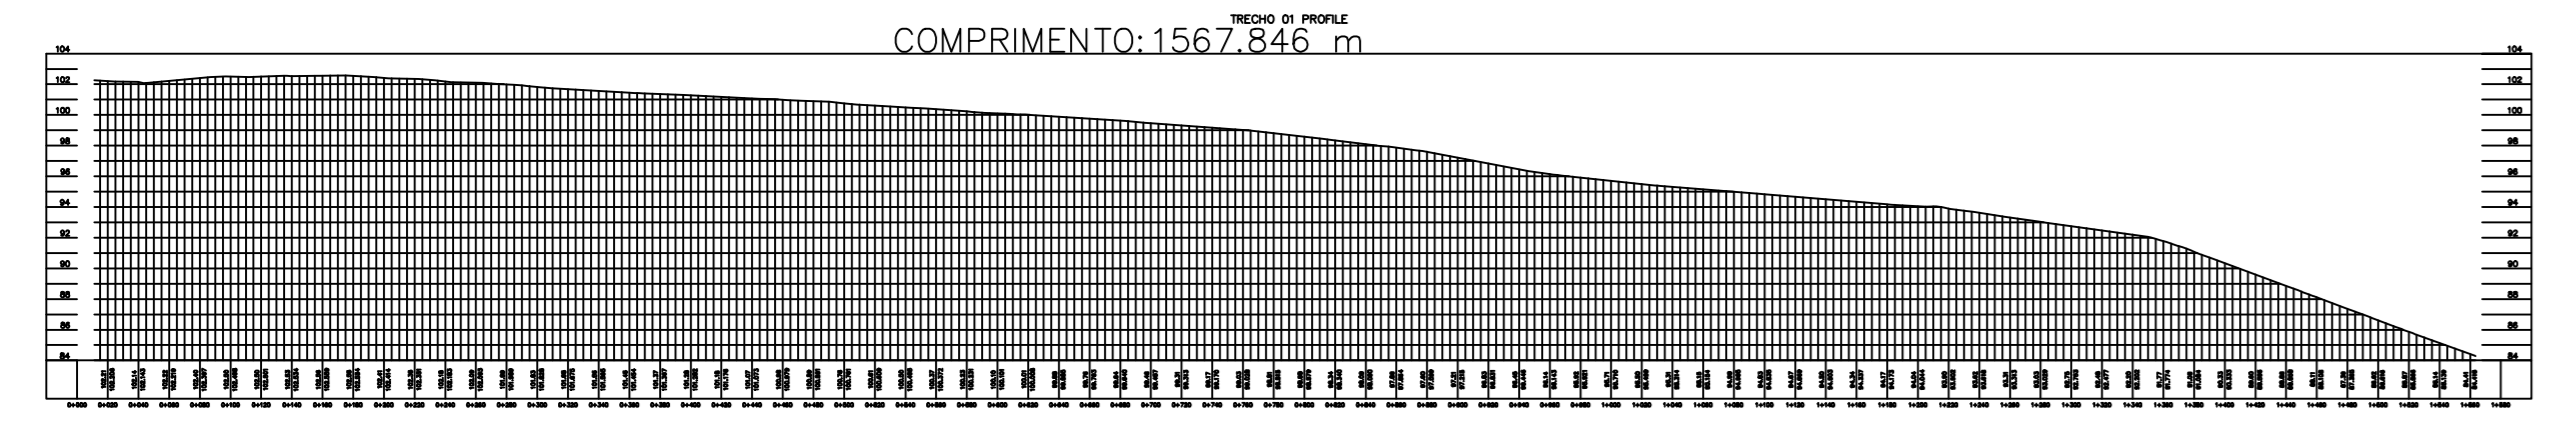

PLANTA DE SITUAÇÃO/LOCAÇÃO
 ESCALA:1/500

AUTOR: _____
 PROPRIETÁRIO: _____
 EXECUÇÃO: _____

PREFEITURA MUNICIPAL DE IELMO MARINHO


PROJETO: PROJETO DE PAVIMENTAÇÃO COM TSD NA ESTRADA DE CANTO DE MOÇA
 LOCAL: IELMO MARINHO - RN
 ASSUNTO: PLANTA DE LOCAÇÃO, SITUAÇÃO E DETALHES

PRANCHA
01/02


APROVAÇÃO
 JOSE CARLOS DE MELO
 SILVA:70051683
 482

ESCALA: INDICADA
 ÁREA: 27.506,22m²


DATA:
 05/12/2025

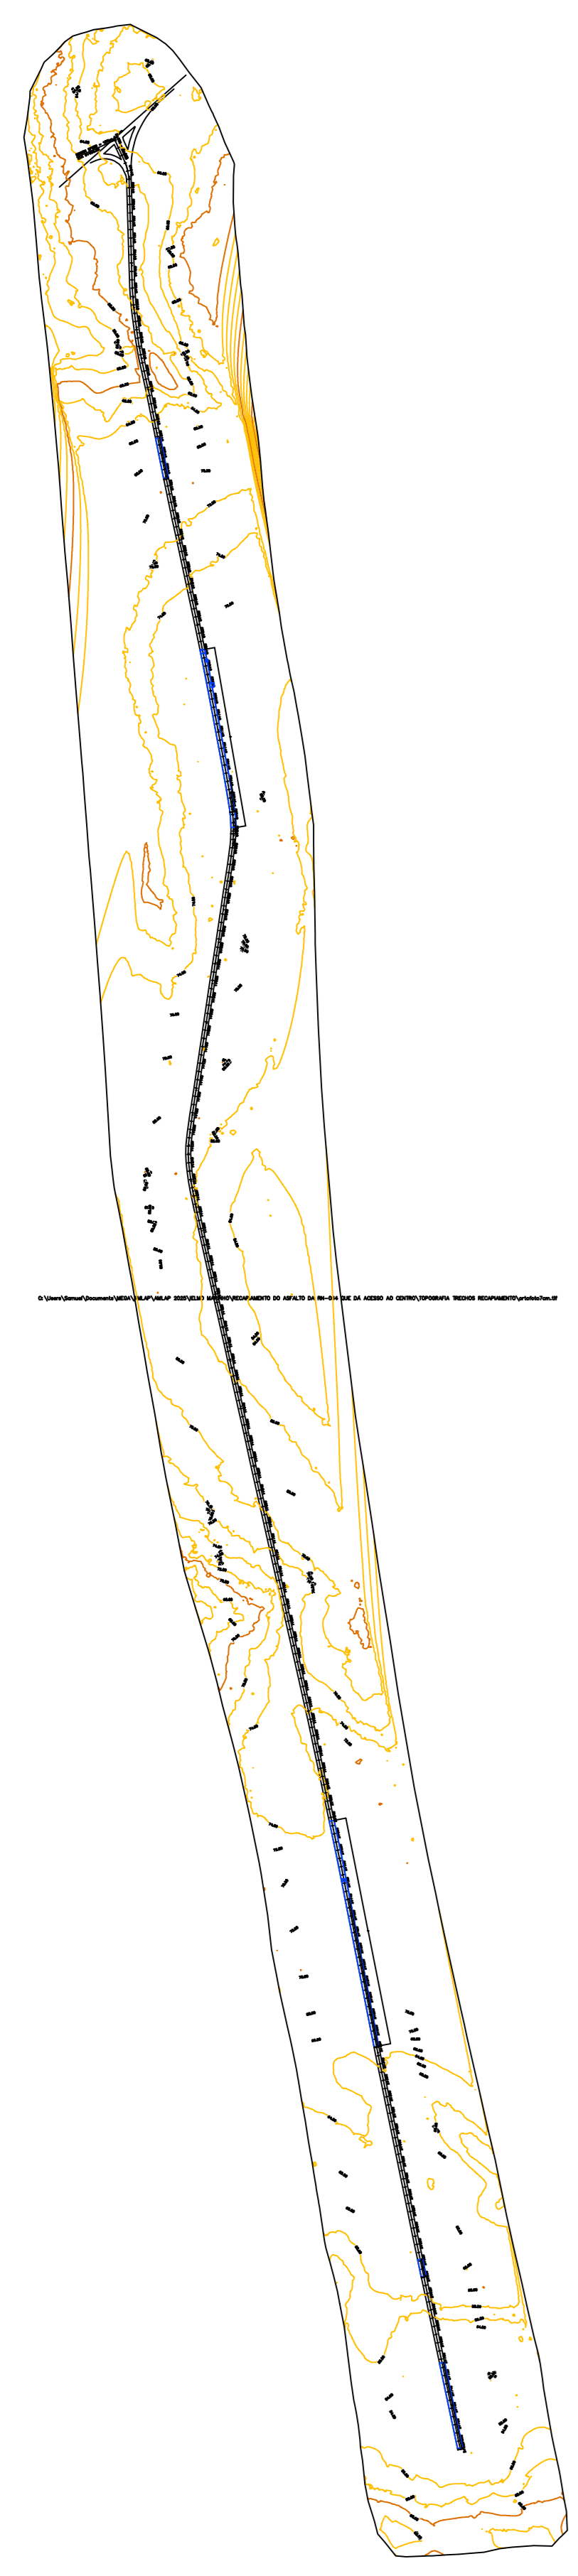


PLANTA DE SITUAÇÃO/LOCAÇÃO
ESCALA:1/500

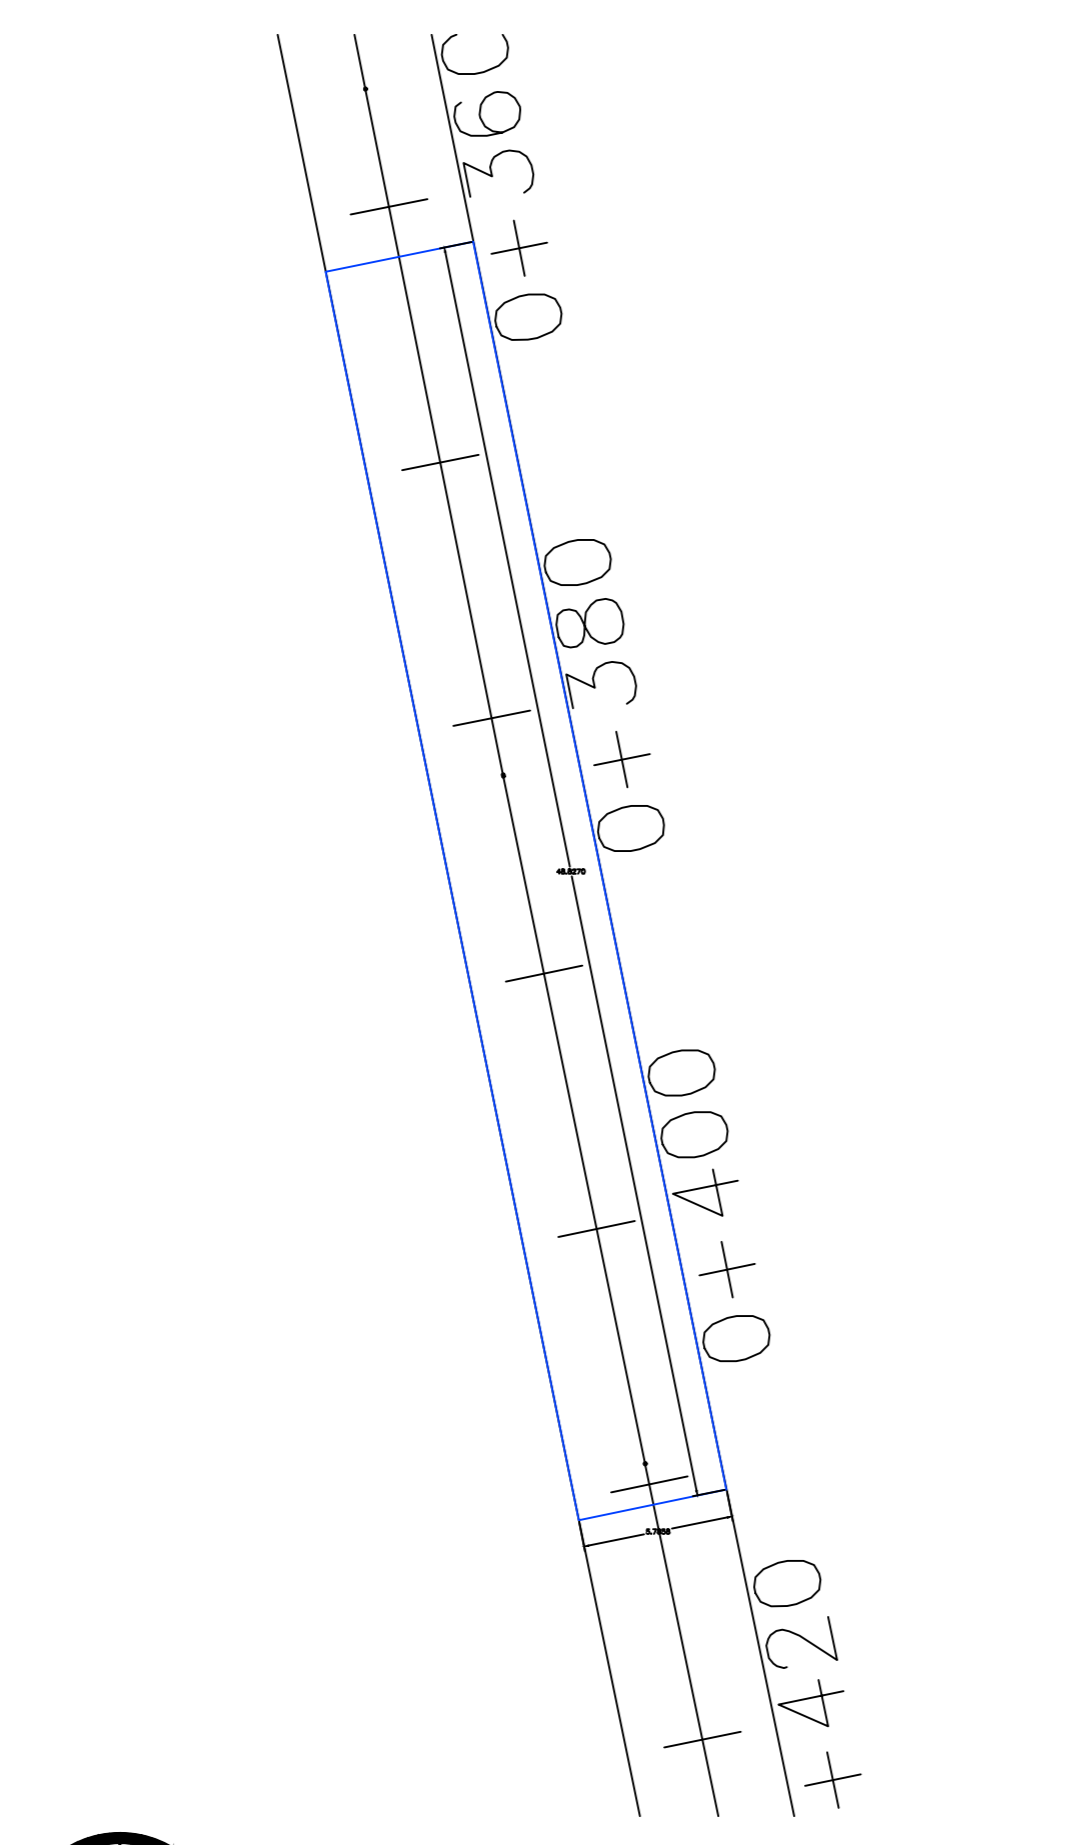


TRECHO 01
ESCALA:1/500

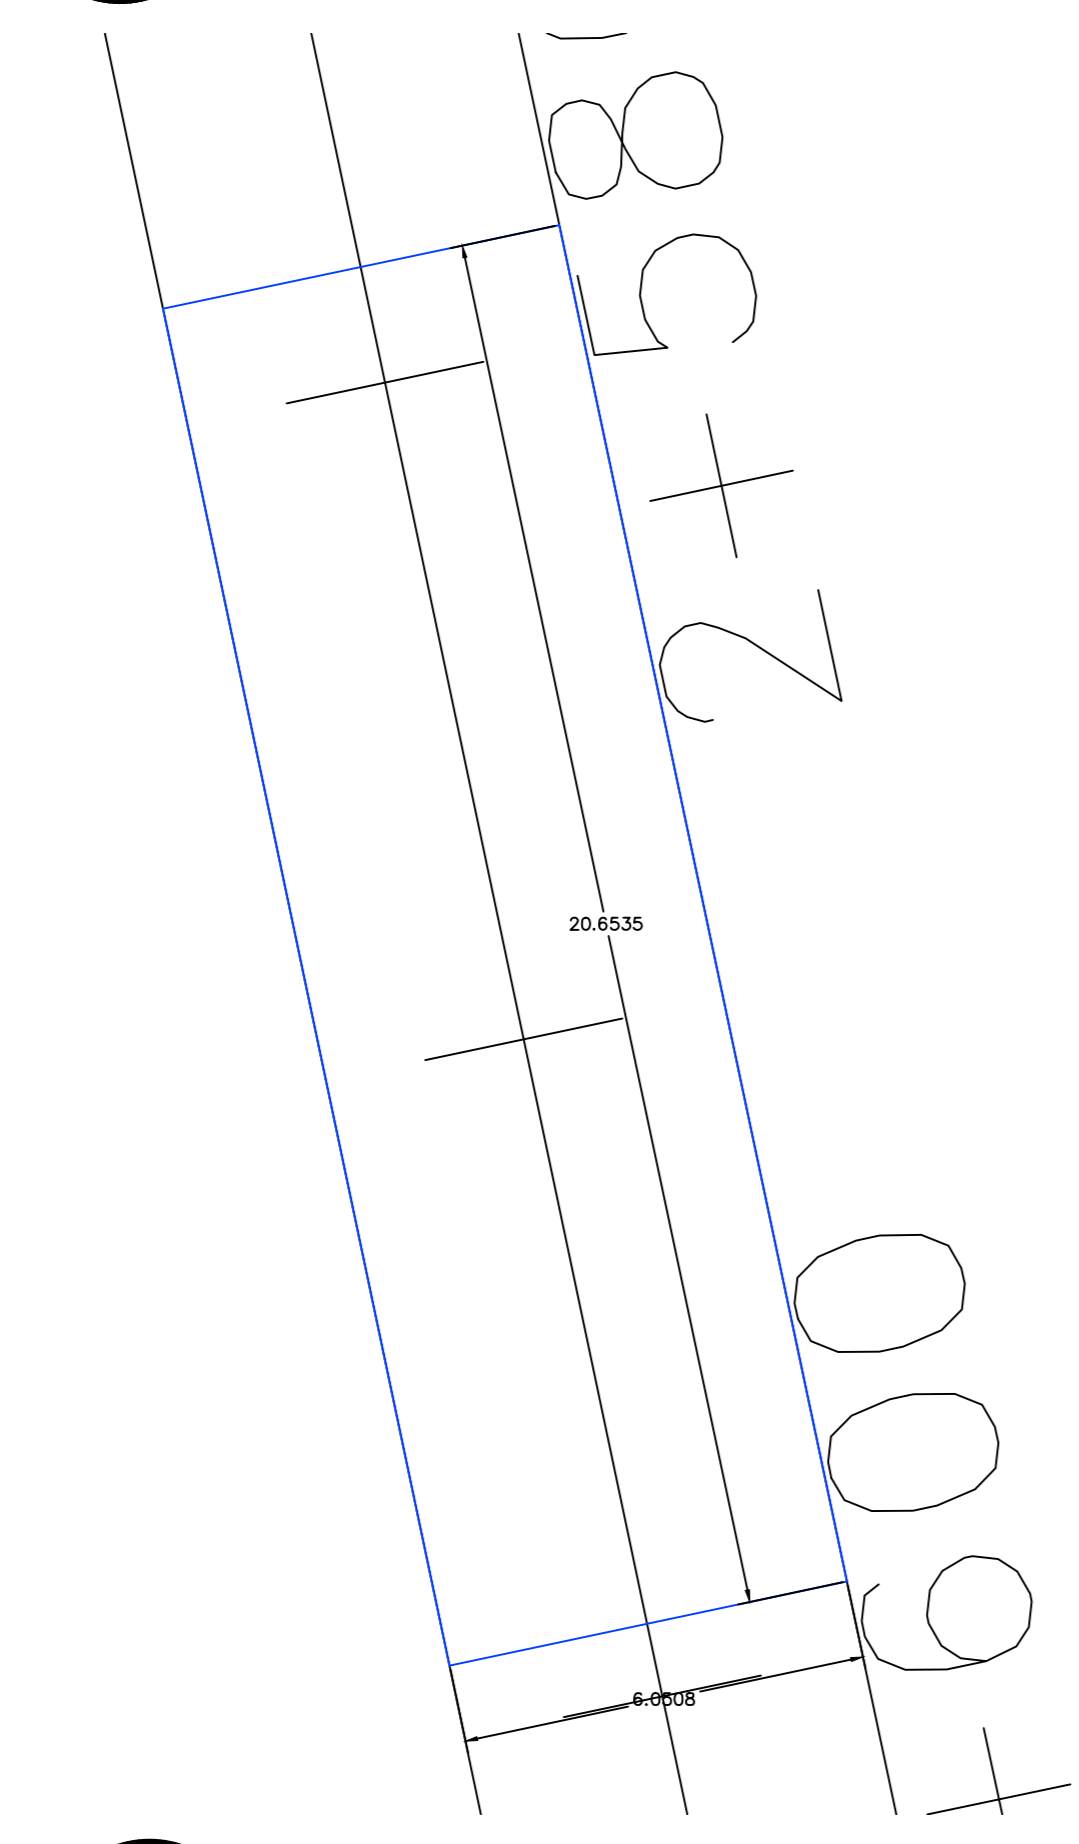


TRECHO 04
ESCALA:1/500

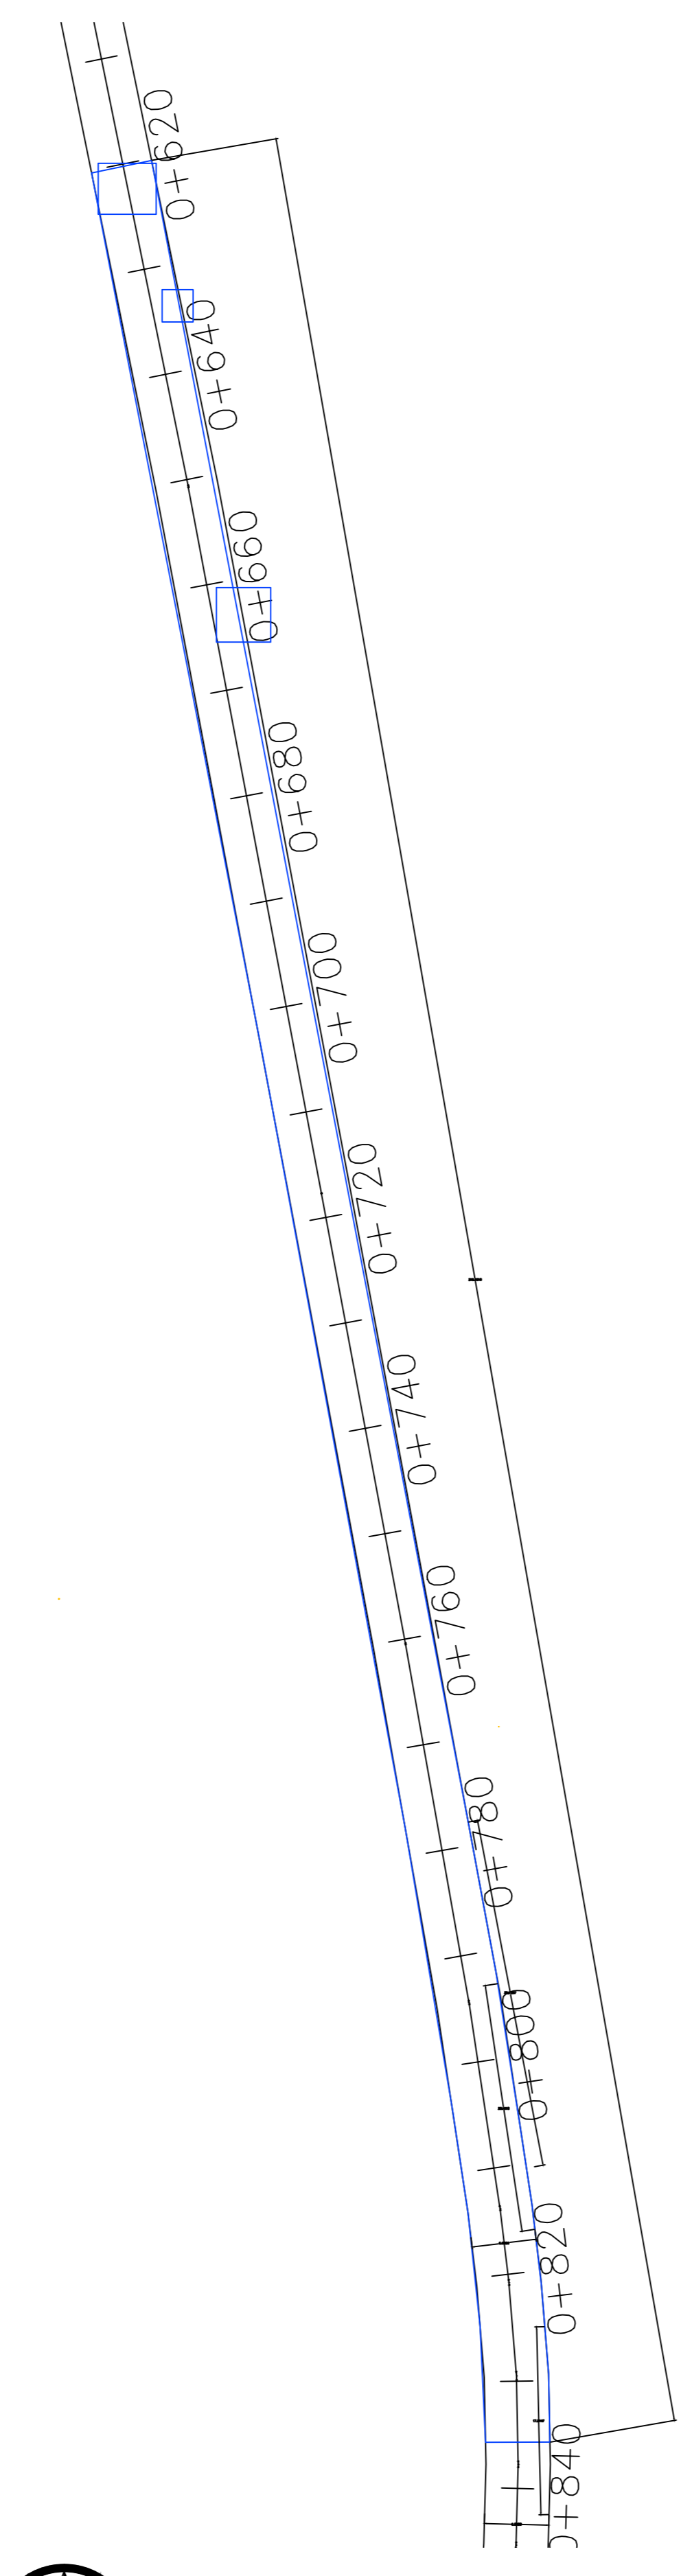

TRECHO 02
ESCALA:1/500

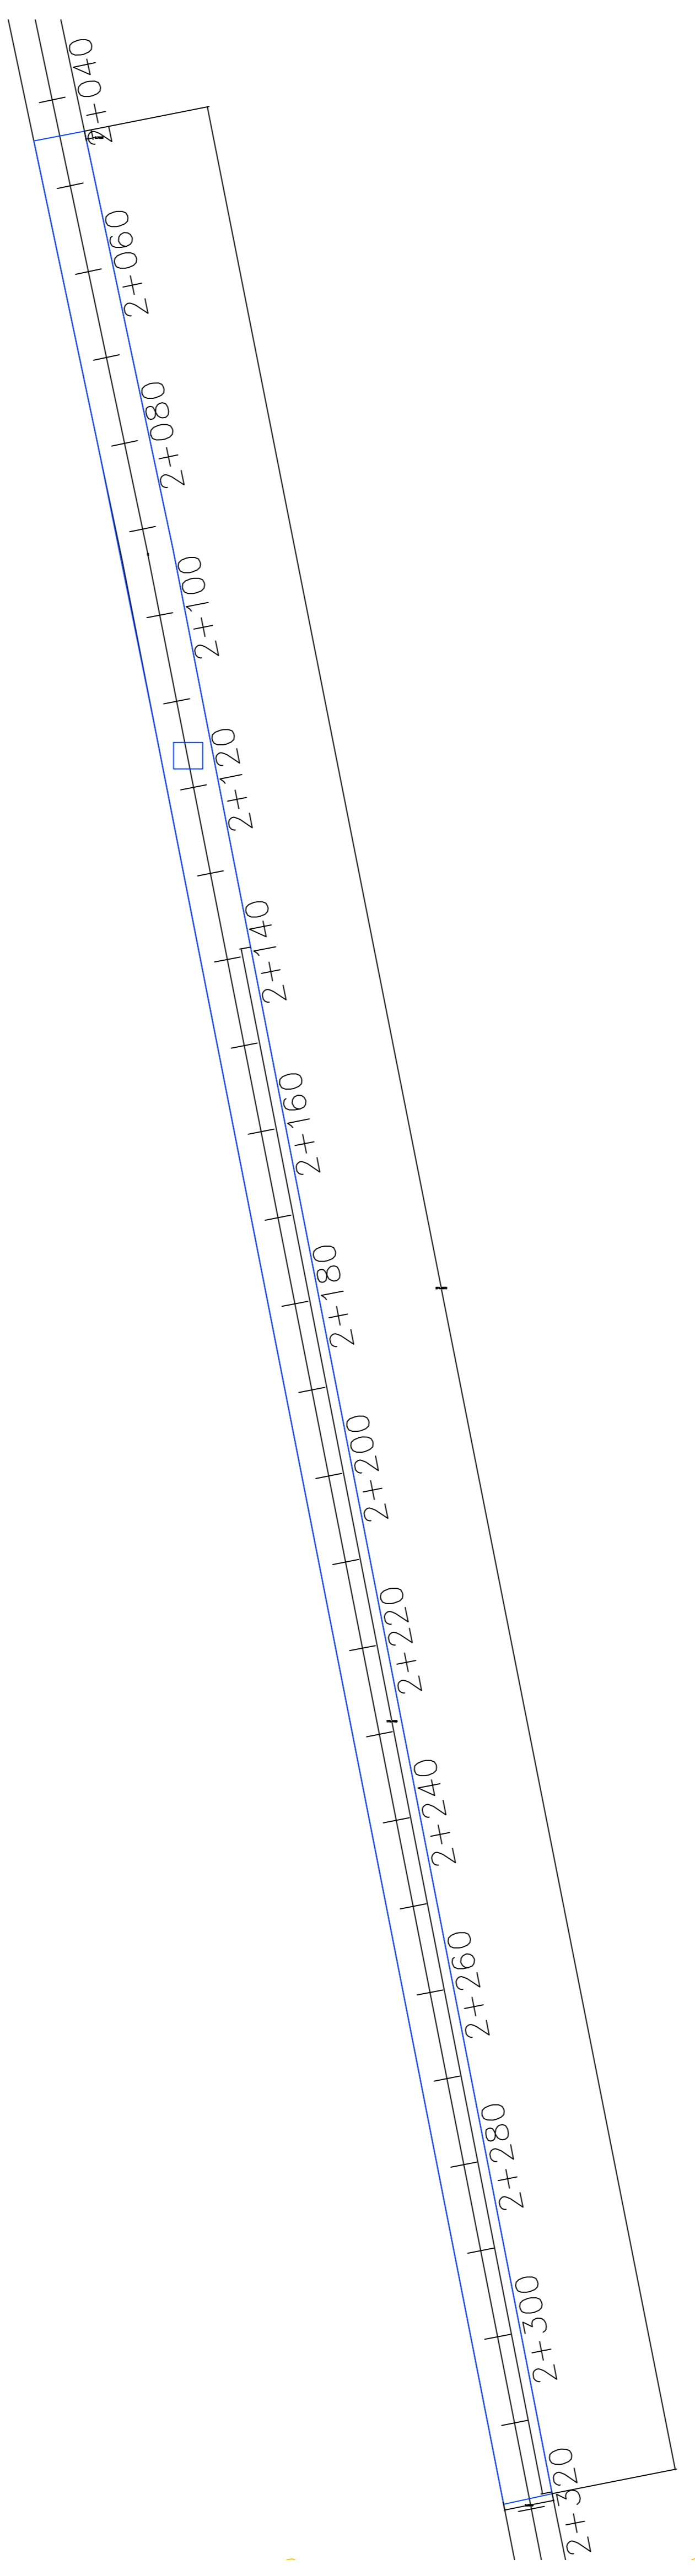

TRECHO 03
ESCALA:1/500

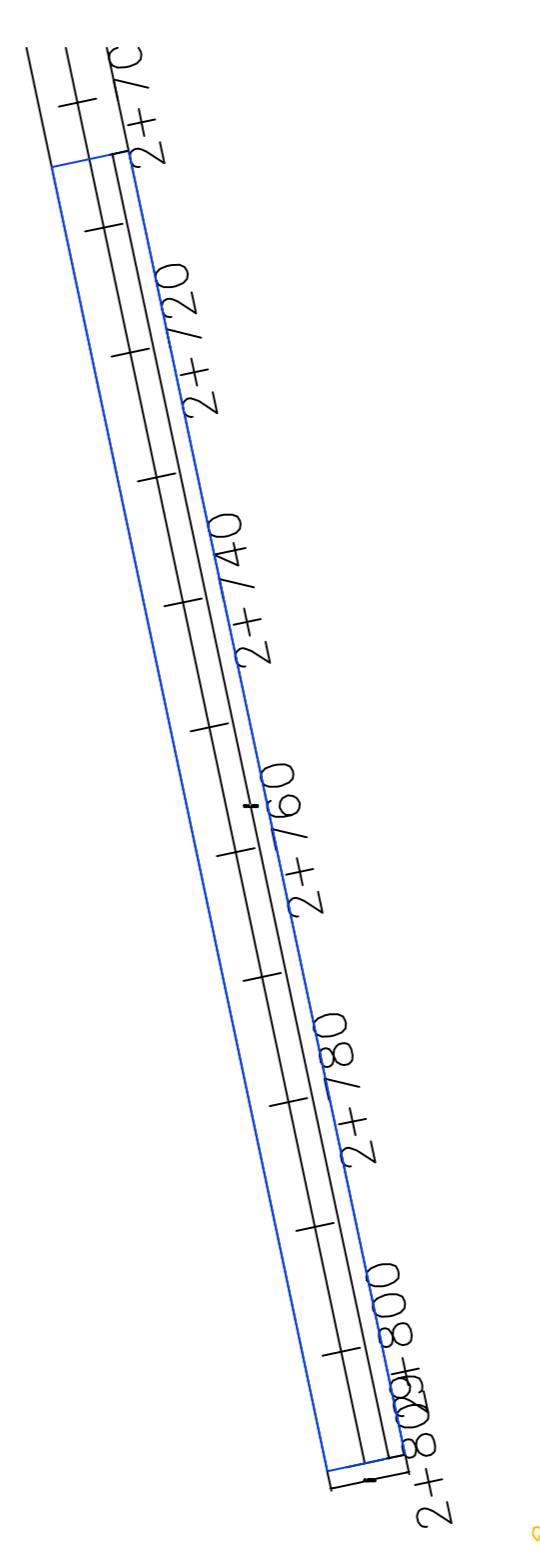

TRECHO 06
ESCALA:1/500

INFORMAÇÕES DE ÁREAS	
COMPRIMENTO TOTAL	48,83+215,93+274,54+20,65+104,41=664,36M
LARGURA TOTAL	6,00 M
ÁREA TOTAL	3.986,16 M ²

Endereço: DA RN-064 ATE A ZONA URBANA DE IELMO MARINHO/RN, S/N - RN-064 ATE A ZONA URBANA - 59.490-000 - IELMO MARINHO/RN
Coordenada X UTM (m): 216978.26 / Y UTM (m): 9358519.35 / Zona: 25



PLANTA DE SITUAÇÃO/LOCAÇÃO
ESCALA:1/500

PROPRIETÁRIO: _____
EXECUÇÃO: _____

PREFEITURA MUNICIPAL DE IELMO MARINHO


PROJETO: PROJETO DE PAVIMENTAÇÃO COM TSD DA RN-064, A ZONA URBANA DE IELMO MARINHO/RN
LOCAL: MARINHO/RN
IELMO MARINHO - RN
ASSUNTO: PLANTA DE LOCAÇÃO, SITUAÇÃO E DETALHES


PRANCHA
01/04

APROVAÇÃO
JOSE CARLOS DE MELO
SILVA:70051683
482


ESCALA: INDICADA
ÁREA: 3.986,16m²

DATA: 05/12/2025

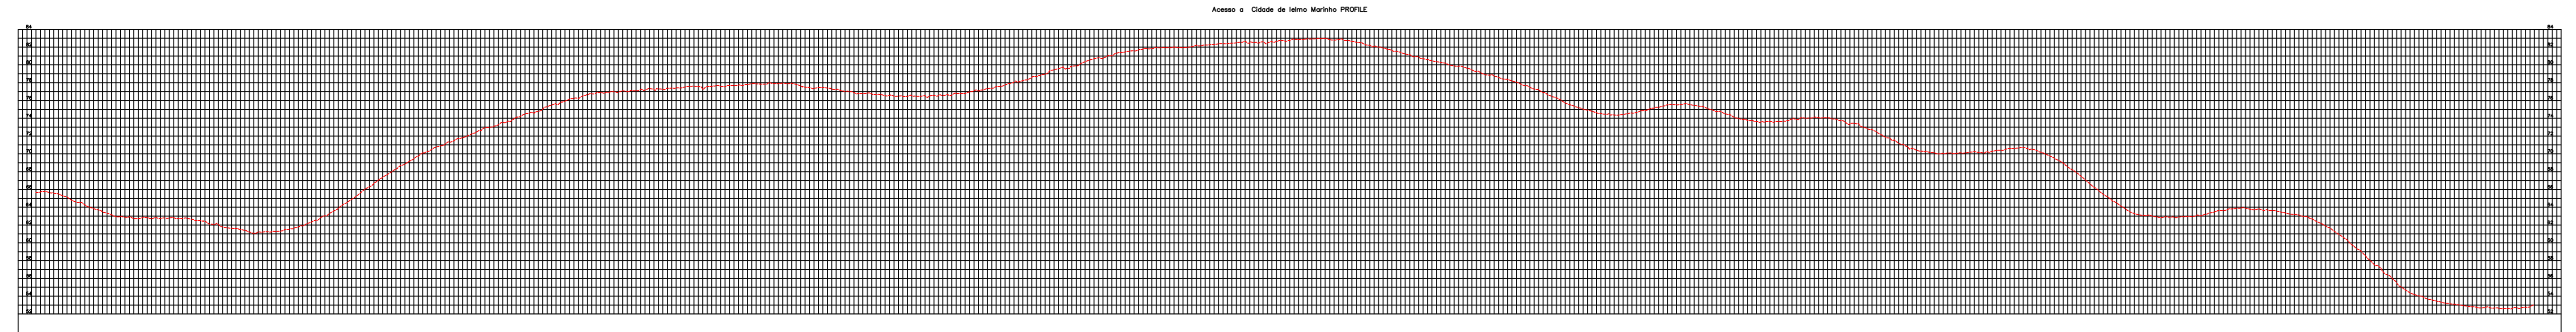

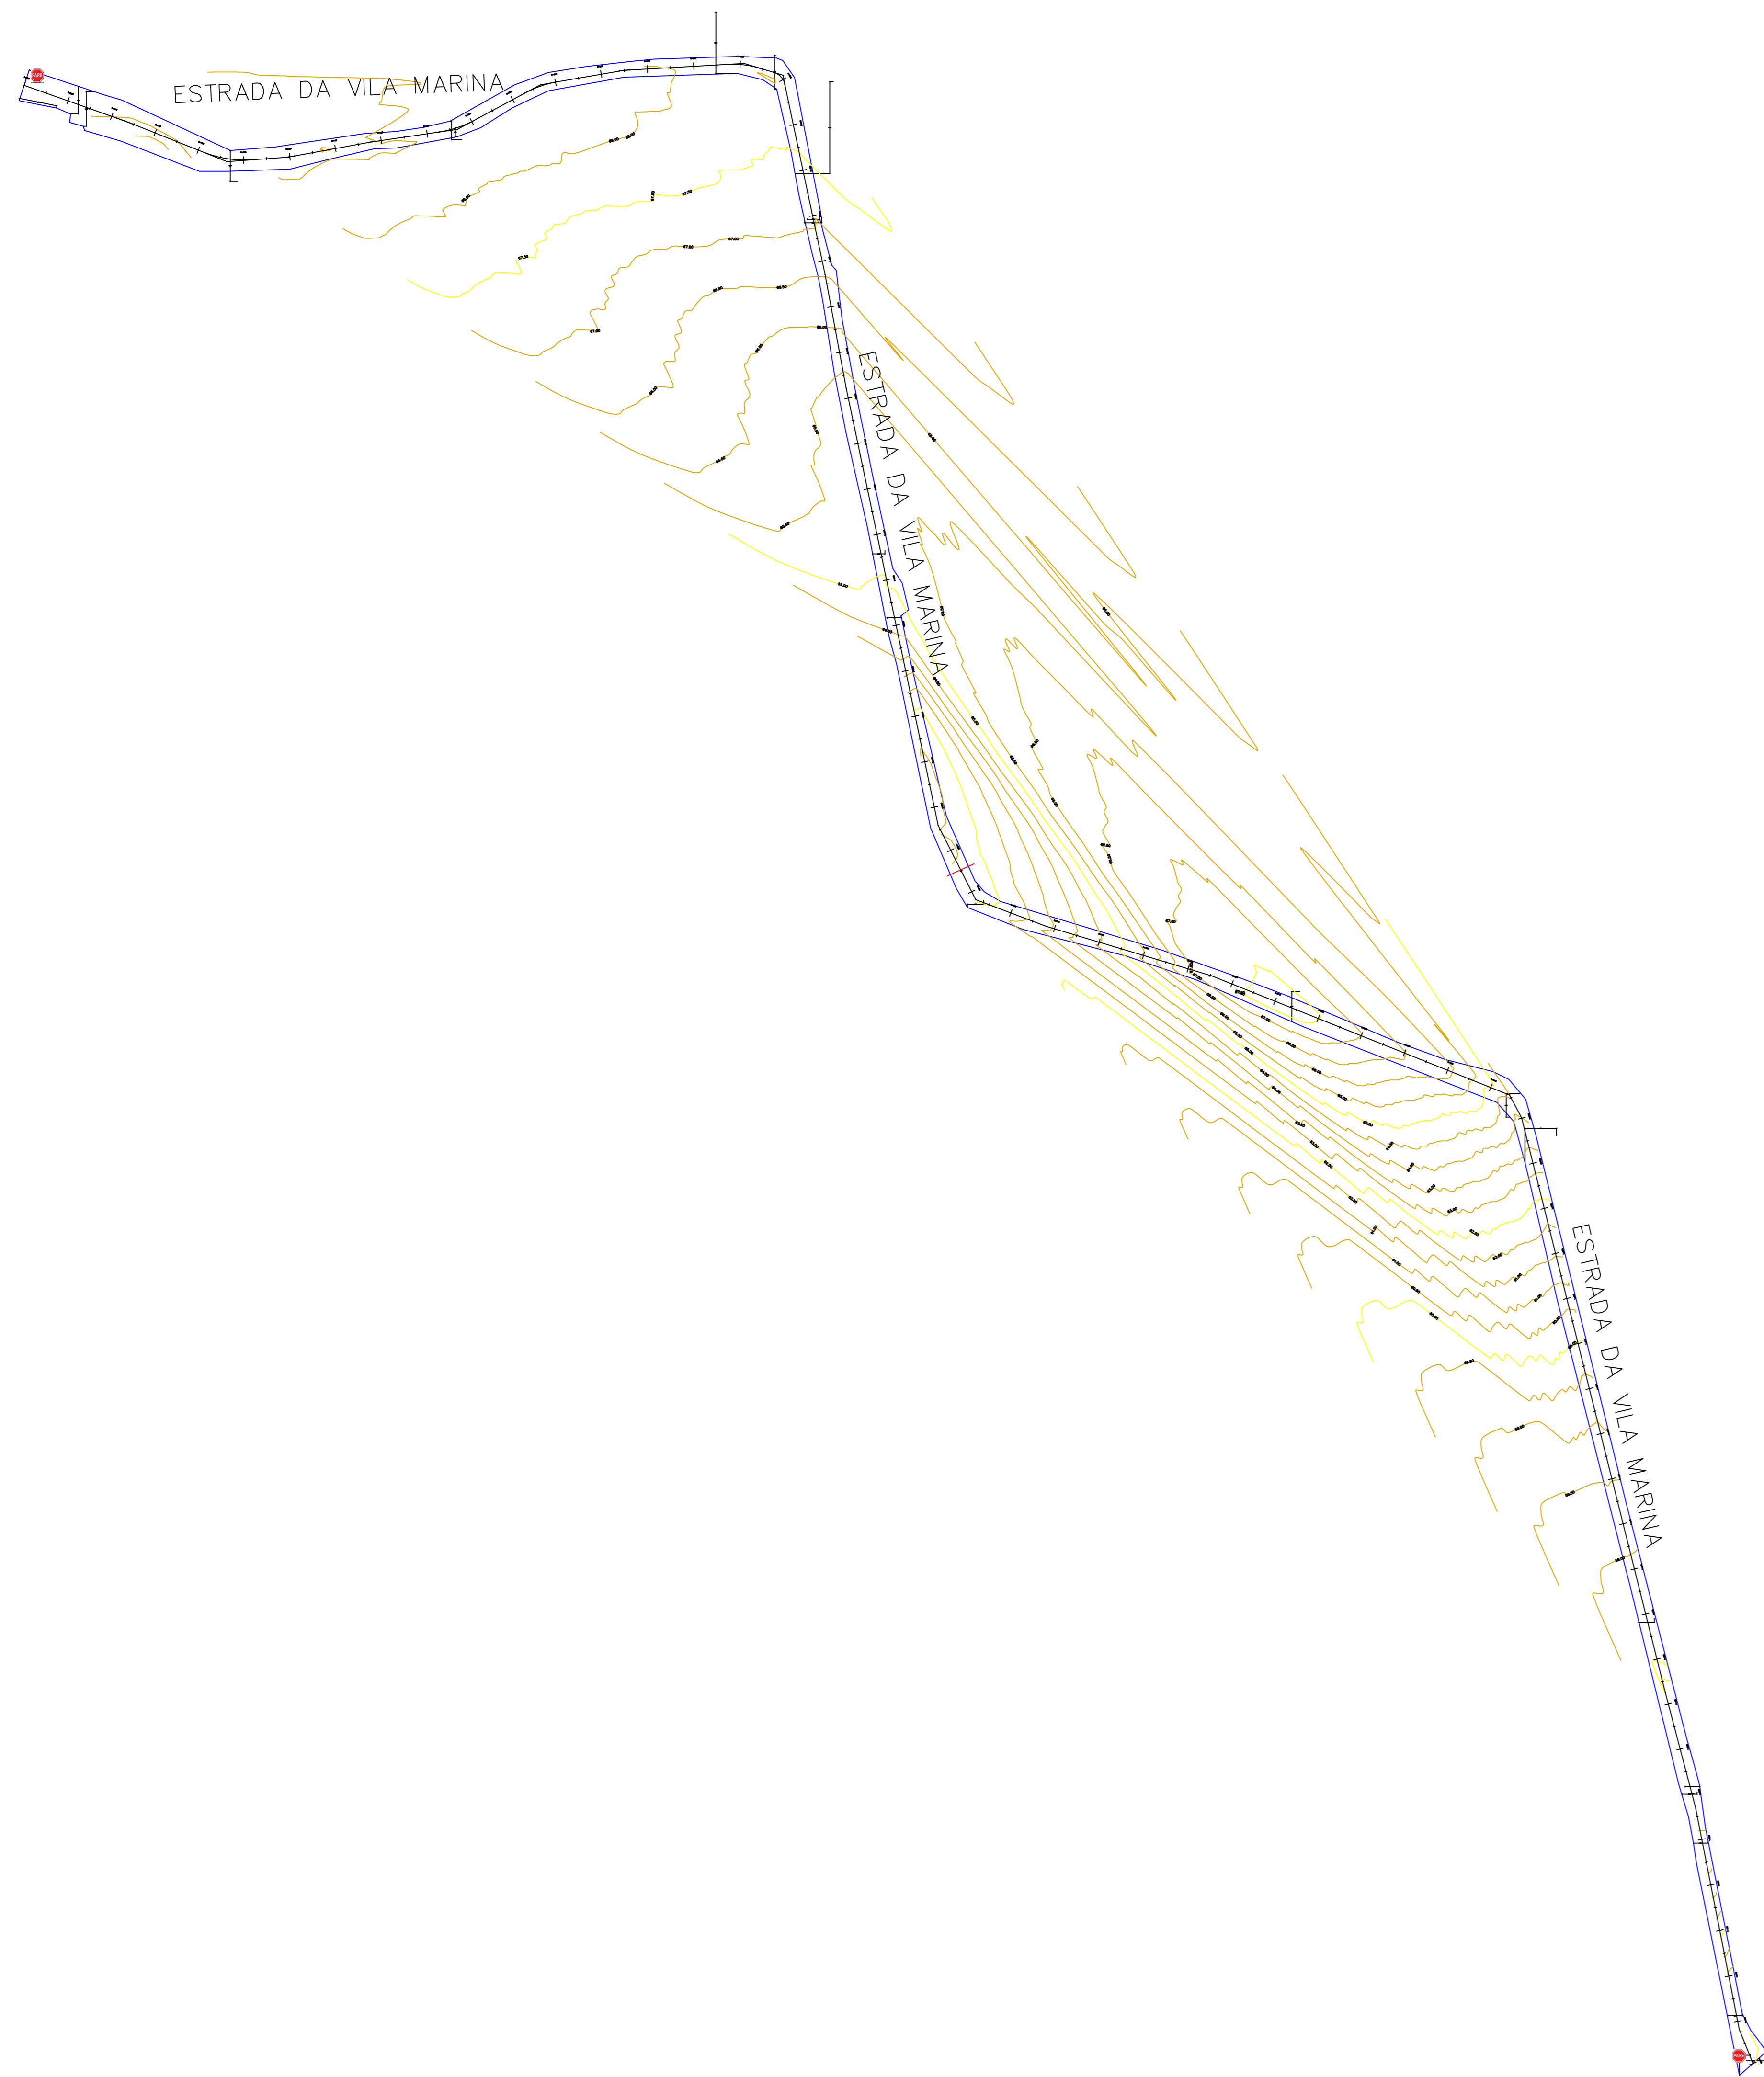


TRECHO 01
ESCALA:1/500

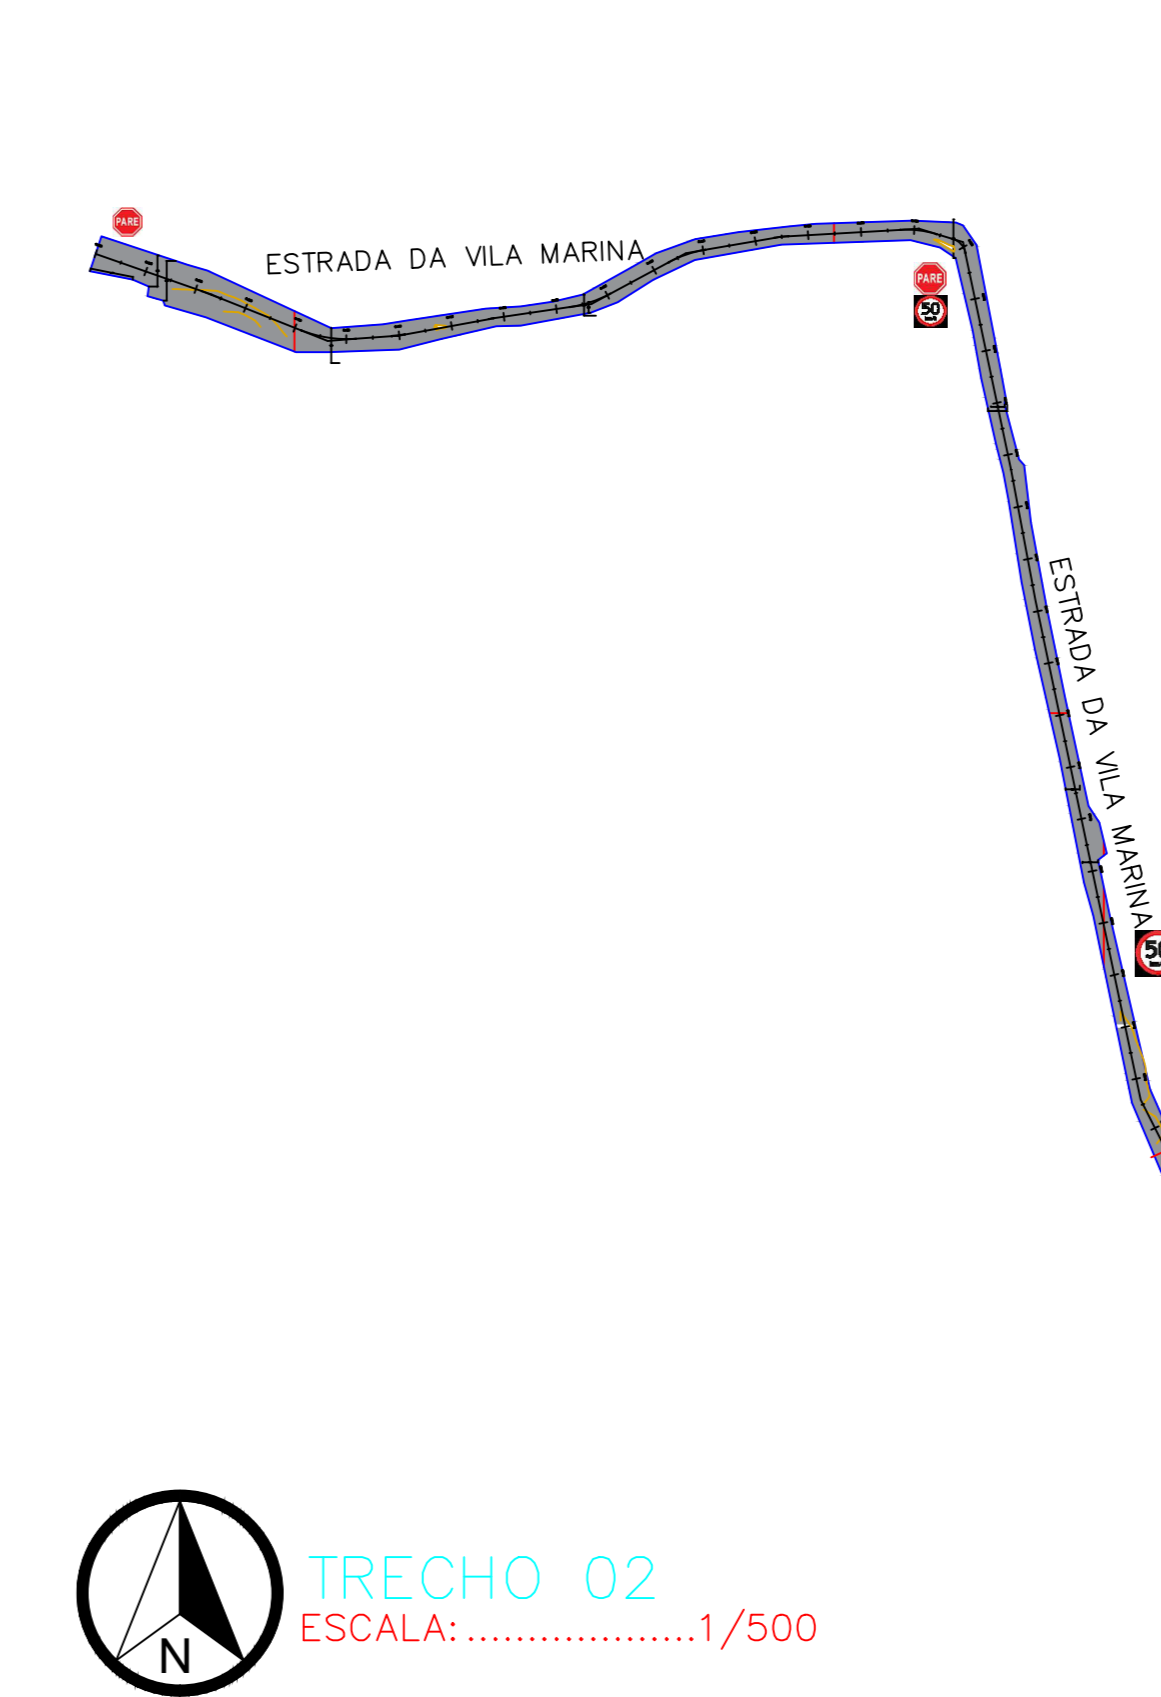


TRECHO 02
ESCALA:1/500


INFORMAÇÕES DE ÁREAS	
COMPRIMENTO TOTAL	1.379,18 M
LARGURA TOTAL	6,00 M
ÁREA TOTAL	8.275,08 M ²

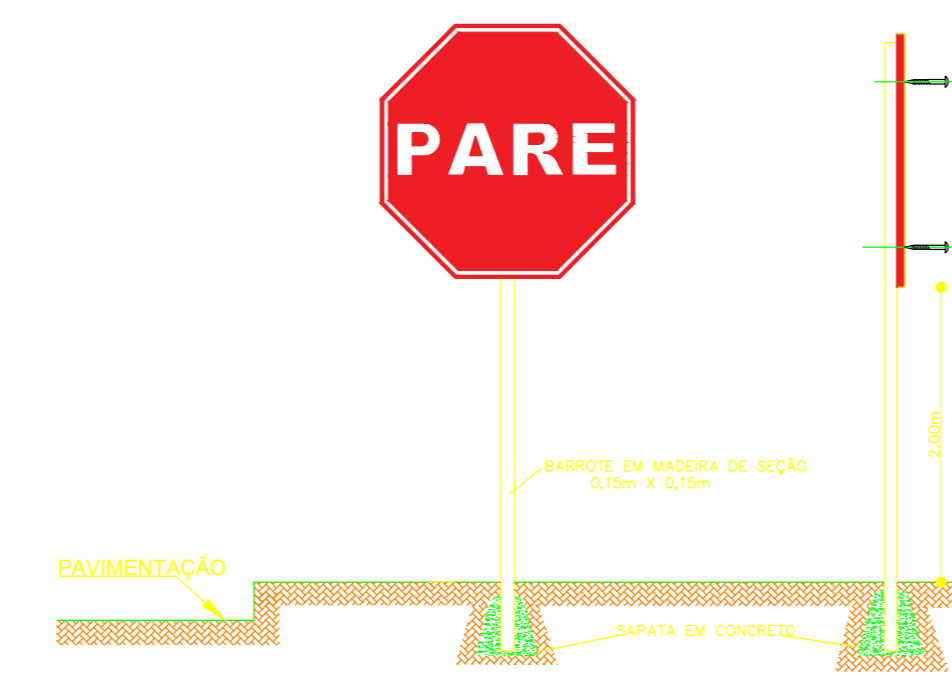

OBS: Ver manual de sinalização VOL I.

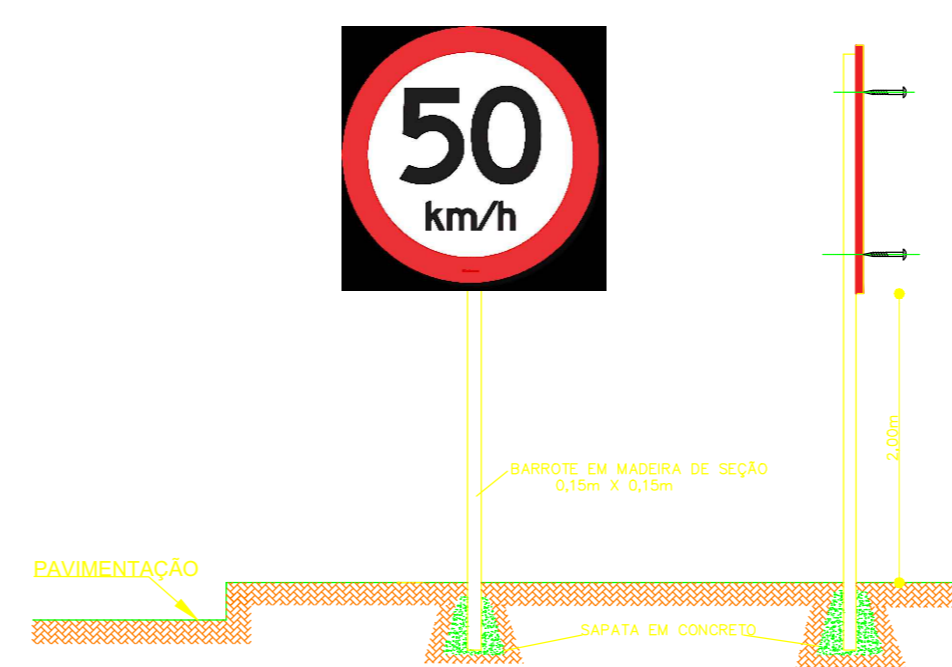

Endereço: ESTRADA DE VILA MARINA, S/N - VILA MARINA - ZONA RURAL - 59.490-000 - IELMO MARINHO/RN
Coordenada X UTM (m): 220242.02 / Y UTM (m): 9359814.98 / Zona: 25

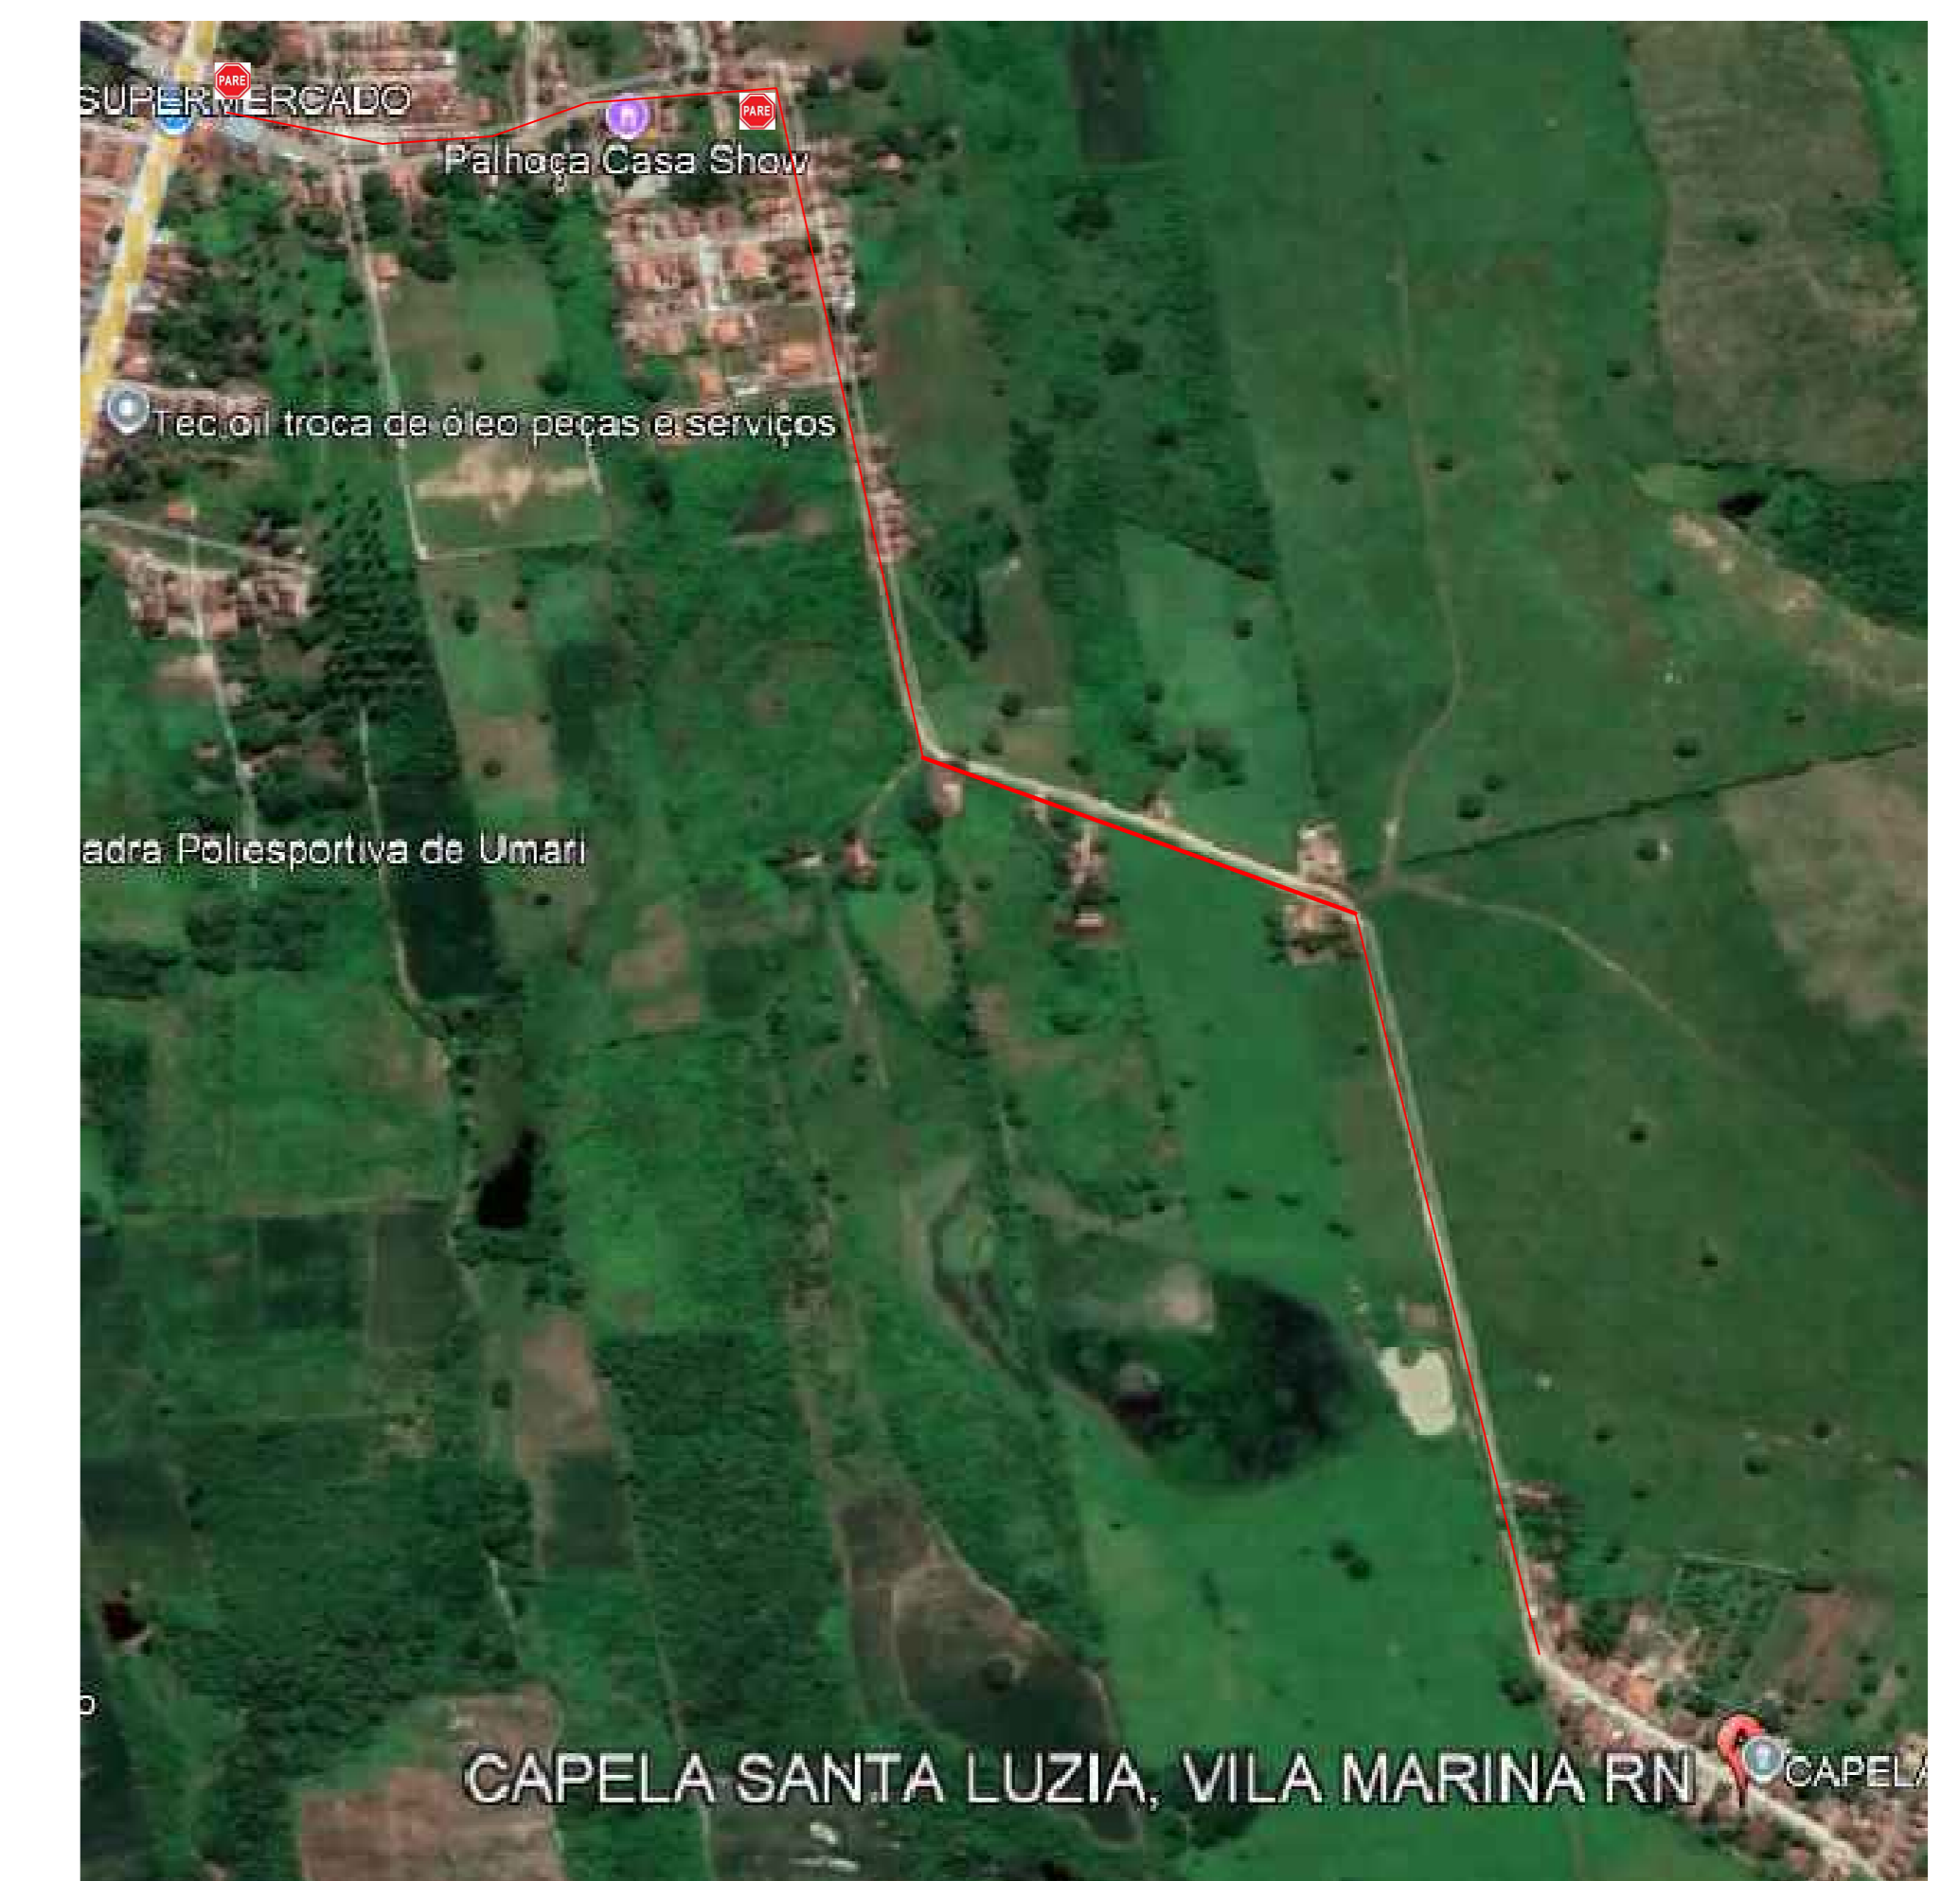

PLANTA DE SITUAÇÃO/LOCAÇÃO
ESCALA:1/500

AUTOR: _____
PROPRIETÁRIO: _____
EXECUÇÃO: _____

PREFEITURA MUNICIPAL DE IELMO MARINHO

PROJETO: PROJETO DE PAVIMENTAÇÃO COM TSD NA ESTRADA DE VILA MARINA
LOCAL: IELMO MARINHO - RN
ASSUNTO: PLANTA DE LOCAÇÃO, SITUAÇÃO E DETALHES


PRANCHA
01/01

APROVAÇÃO
JOSE CARLOS DE MELO
SILVA:70051683482

Assinado de forma digital por JOSE CARLOS DE MELO
SILVA:70051683482
Dados: 2025.12.08 15:44:18 -03'00'

ESCALA: INDICADA
ÁREA: 8.275,08m²

DATA: 28/11/2025

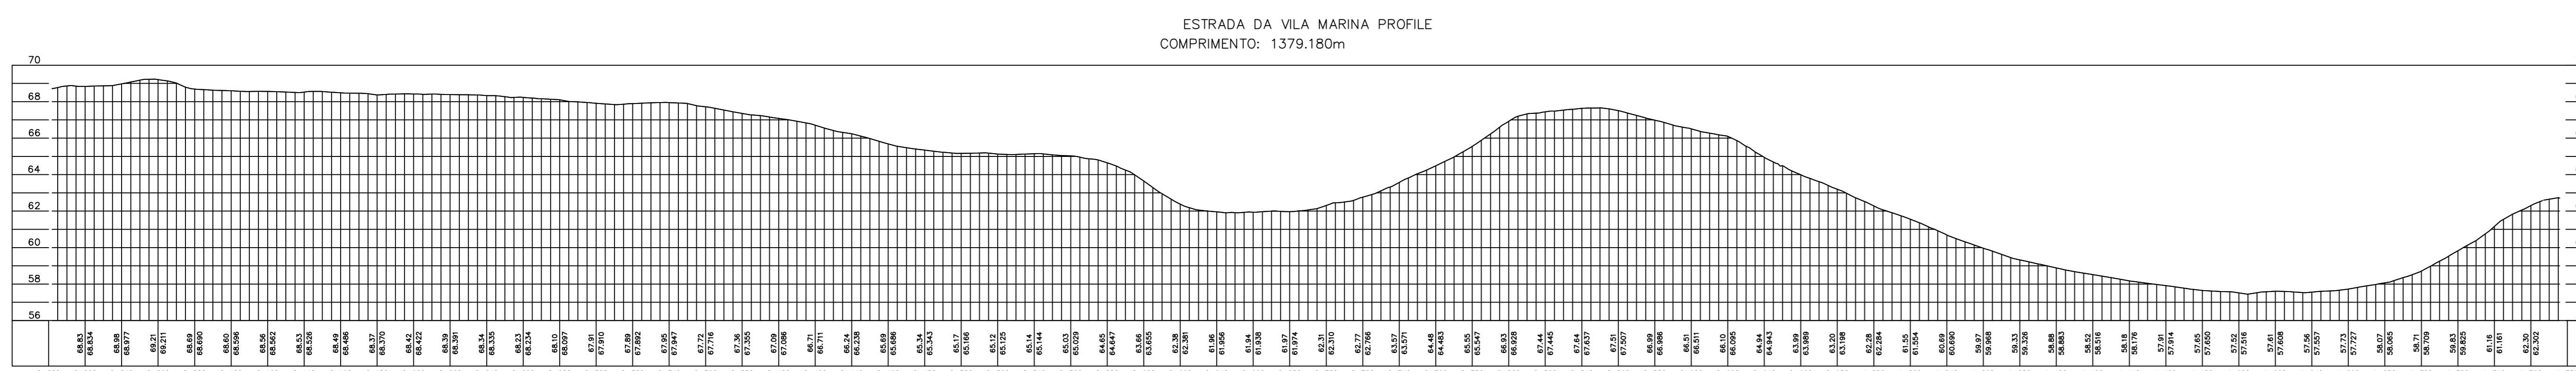

ESTRADA DA VILA MARINA PROFILE
COMPRIMENTO: 1379,180m



ESTADO DO RIO GRANDE DO NORTE
PREFEITURA MUNICIPAL DE IELMO MARINHO
R. Jose Camilo Bezerra, 144, Ielmo Marinho - RN, 59490-000
CNPJ: 08.004.525/0001-07

DECLARAÇÃO TÉCNICO

Nº OPERAÇÃO 1105984-73/2025	SICONV 991756	GESTOR Ministerio das Cidades	PROGRAMA Apoio a Política Nacional de Desenvolvimento Urbano
OBJETO	Pavimentação Asfáltica no Município de Ielmo Marinho-RN.		
PROPONENTE / TOMADOR Município de Ielmo Marinho/RN	MUNICÍPIO / UF Município de Ielmo Marinho/RN		

Eu, **JOSE CARLOS DE MELO SILVA**, brasileiro, portador do do CPF nº 700.516.834-82, responsável técnico orçamentista/projetista contratado pelo Município Ielmo Marinho /RN, conforme ART RN20260883270 inscrito no Conselho de Classe sob o nº 2118914512 CREA RN, **declaro que:**

- 1- Declaro que o serviço de ADMINISTRAÇÃO LOCAL foi contemplado na planilha Orçamentária
- 2- Os encargos sociais seguiram os indicados no SINAPI para a Unidade Federativa Indicada;
- 3- Todos os insumos constantes nas composições de preços unitários, que tenham como base o SINAPI e possuem a marcação “AS” (Atribuídos a São Paulo), tiveram seu tipo e preço verificados ou adequados e estão compatíveis com a realidade local onde as obras serão executadas do supracitado contrato;
- 4- O projeto de sinalização viária foi elaborado de acordo com os manuais de “Sinalização Vertical de Regulamentação – Volume I, CONTRAN/DENATRAM, publicado por meio da resolução N° 180, de 26 de Agosto de 2005, e de “SINALIZAÇÃO Horizontal” – Volume IV, CONTRAN/DENATRAM, publicado por meio da resolução nº 236, de 11 de maio de 2007;
- 5- Declaro, para fins do disposto no Anexo I da Instrução Normativa nº 02, de 27 de Outubro de 2017, do Ministério do Planejamento, Desenvolvimento e Gestão, que foram atendidos os itens de acessibilidade constantes da Lista de Verificação de Acessibilidade anexa;;
- 6- Caso seja identificado barreiras arquitetônicas no trajeto necessário para a execução do objeto e não conste no orçamento, serão retiradas com recursos próprios;

Local/Data Ielmo Marinho /RN, 27 de fevereiro de 2026	Responsável Técnico JOSE CARLOS DE MELO SILVA CREA/CAU nº CREA nº 2118914512 <small>Assinado de forma digital por JOSE CARLOS DE MELO SILVA:70051683482 Dados: 2026.02.27 11:15:47 -03'00'</small>
---	--



ESTADO DO RIO GRANDE DO NORTE
PREFEITURA MUNICIPAL DE IELMO MARINHO

R. Jose Camilo Bezerra, 144, Ielmo Marinho - RN, 59490-000
CNPJ: 08.004.525/0001-07

DECLARAÇÃO DE CONFORMIDADE EM ACESSIBILIDADE

Eu, **JOSE CARLOS DE MELO SILVA, Engenheiro Civil – CREA RN N°2118914512** **DECLARO**, na qualidade de representante da PREFEITURA MUNICIPAL DE IELMO MARINHO/RN portadora de CNPJ 08.004.525/0001-07 Responsável Técnico pelo Projeto de **Pavimentação Asfáltica no Município de Ielmo Marinho-RN.**

DECLARO, que serão garantidos os meios necessários para acesso de pessoas com deficiência ao projeto, nos termos da Lei nº 10.098, de 19 de dezembro de 2000 e demais legislações e normativas aplicáveis.

DECLARO, outrossim, sob as penas da lei, estar plenamente ciente do teor e da extensão desta declaração e deter plenos poderes, conhecimento técnico e informações para firmá-la.

Ielmo Marinho/RN, 27 de fevereiro de 2026

JOSE CARLOS DE
MELO
SILVA:70051683482

Assinado de forma digital por
JOSE CARLOS DE MELO
SILVA:70051683482
Dados: 2026.02.27 11:16:03
-03'00'

JOSE CARLOS DE MELO SILVA

Engenheiro Civil
CREA n° 2118914512

FERNANDO BATISTA DAMASCENO

Prefeito Municipal
CPF n° 007.826.644-14