Quadra Poliesportiva

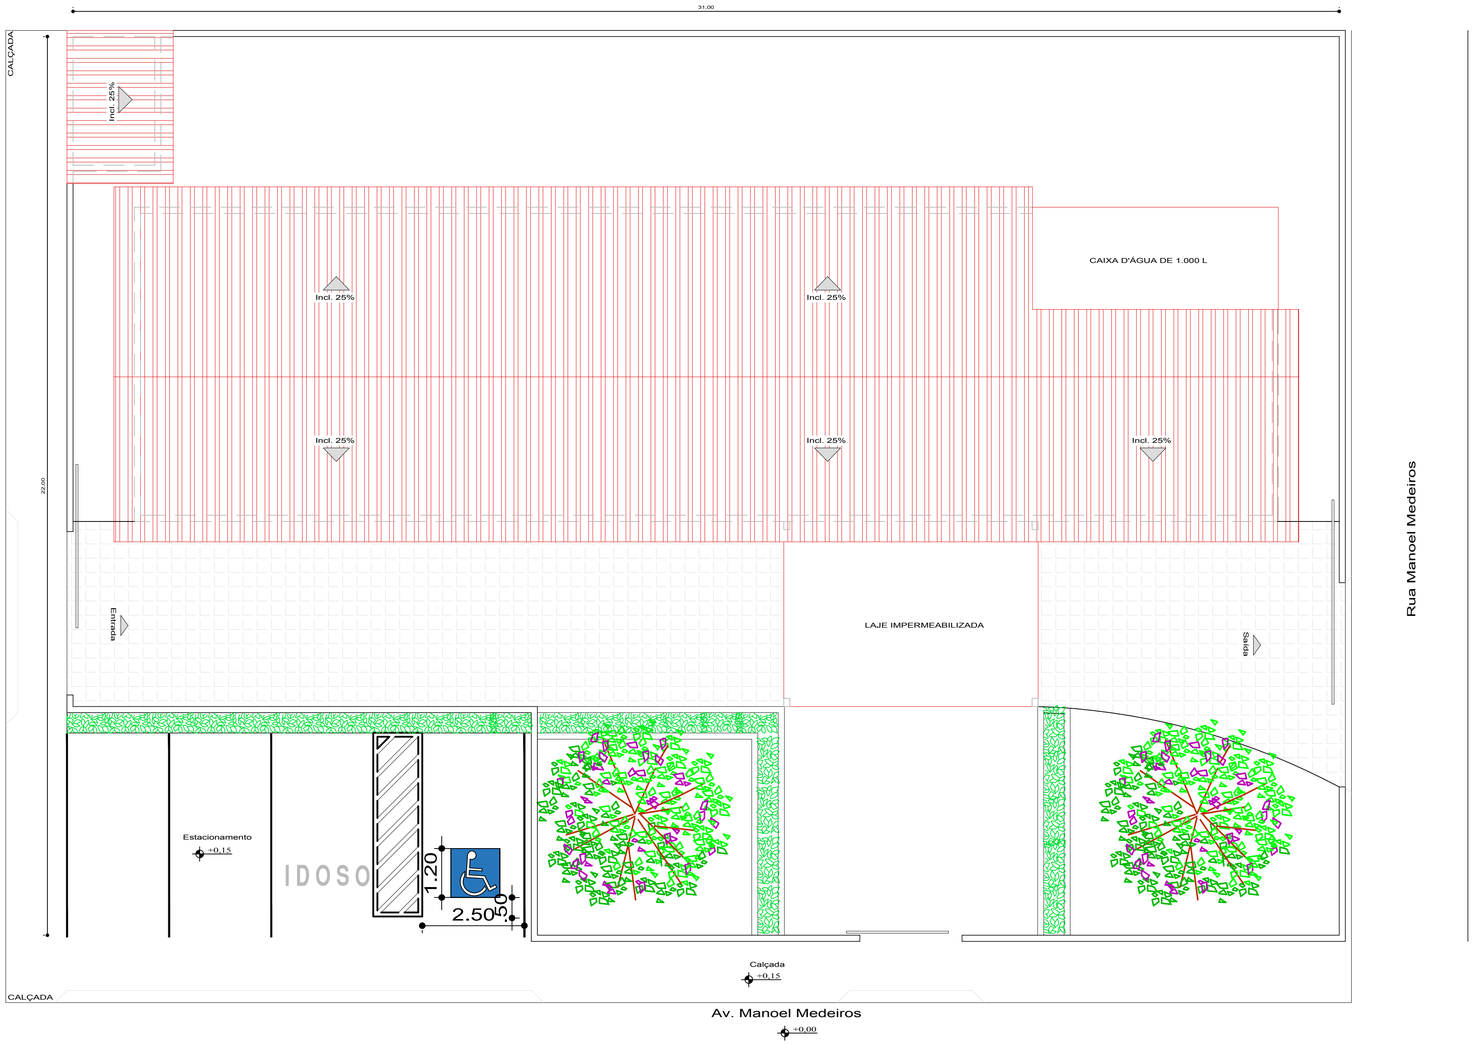

Planta de Cobertura

Escala: 1:75

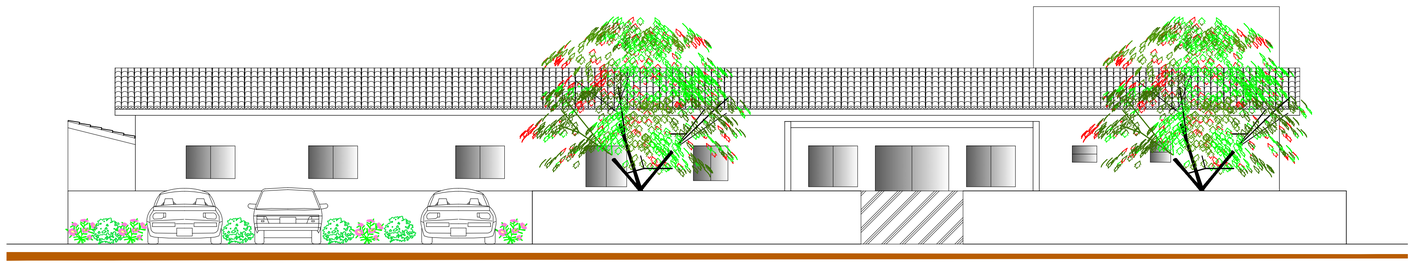

Fachada Frontal

Escala: 1:75

Responsável Técnico: FRANCINALDO DA SILVA ATALIBA
CREA nº:2107273375

PREFEITURA MUNICIPAL DE JAPI/RN
Telefone: (84) 3297-0040
Rua João Batista Confessor, 19 - Centro
CNPJ: 08.159.071/0001-43
CEP: 59.213-000
E-mail: prefeitura.japim@gmail.com

Título: PROJETO BÁSICO DA UNIDADE BÁSICA DE SAÚDE DR. ANTÔNIO BATISTA BARROS - UBS CENTRO - ZONA URBANA JAPI/RN

Responsável Técnico: Fracinaldo da Silva Ataliba

Endereço da Obra: Av. Manoel Medeiros

Conteúdo: Planta de Cobertura
Fachada Frontal

Area do Terreno: 682,00 m²

Area de Construção: 250,64 m²

Escala: INDICADA

Data: Maio / 2020

Desenho: FRANCINALDO DA SILVA ATALIBA

Prancha nº: 03 04