
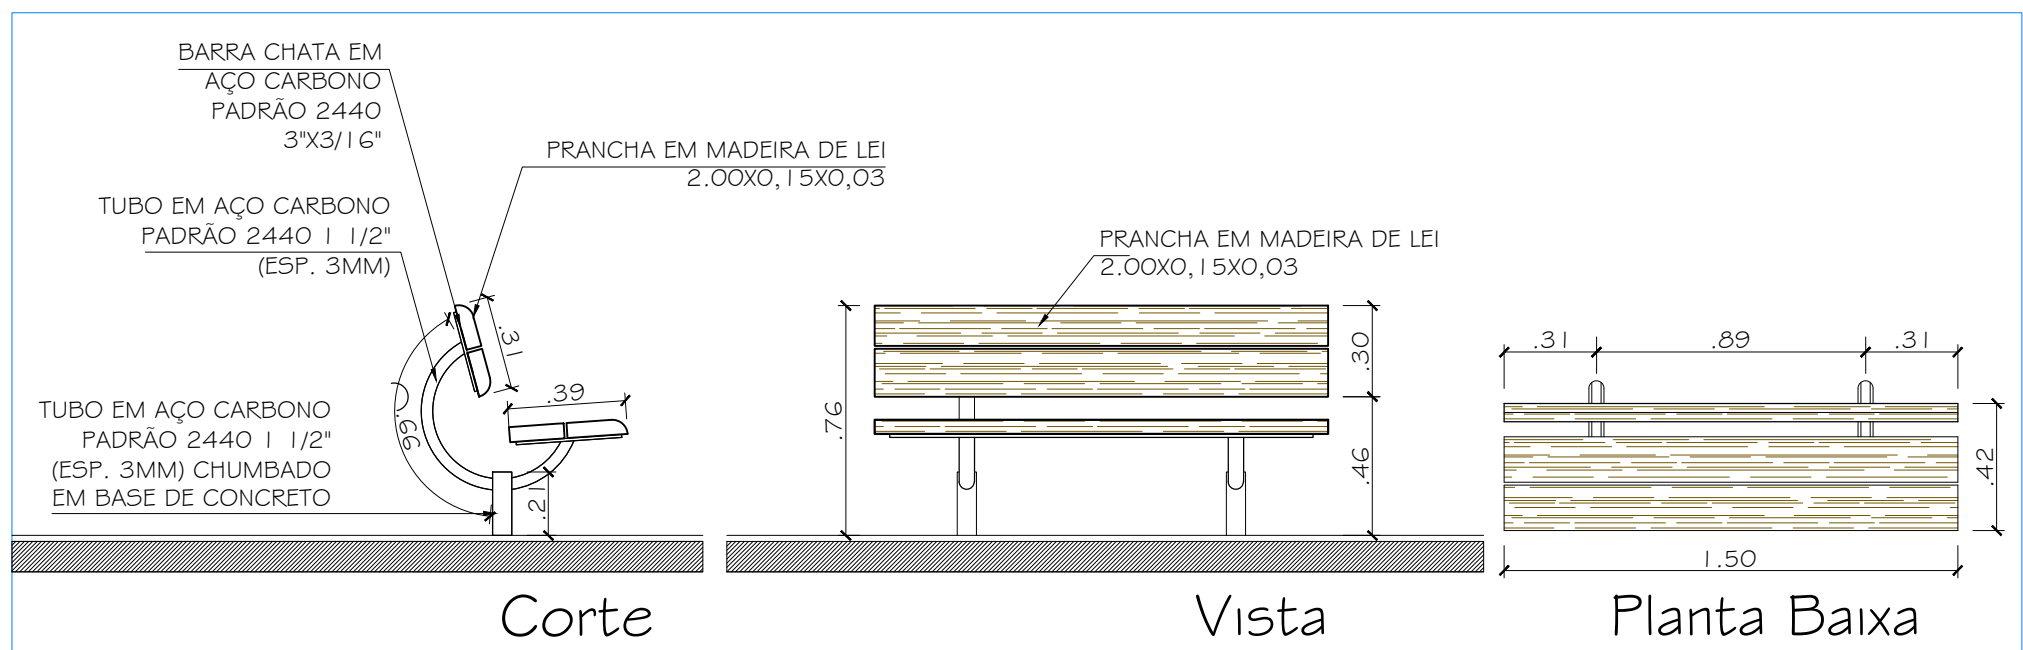



PLANTA BAIXA GERAL
AVENIDA DOS ARRECIFES
ESCALA:..... 1/2000

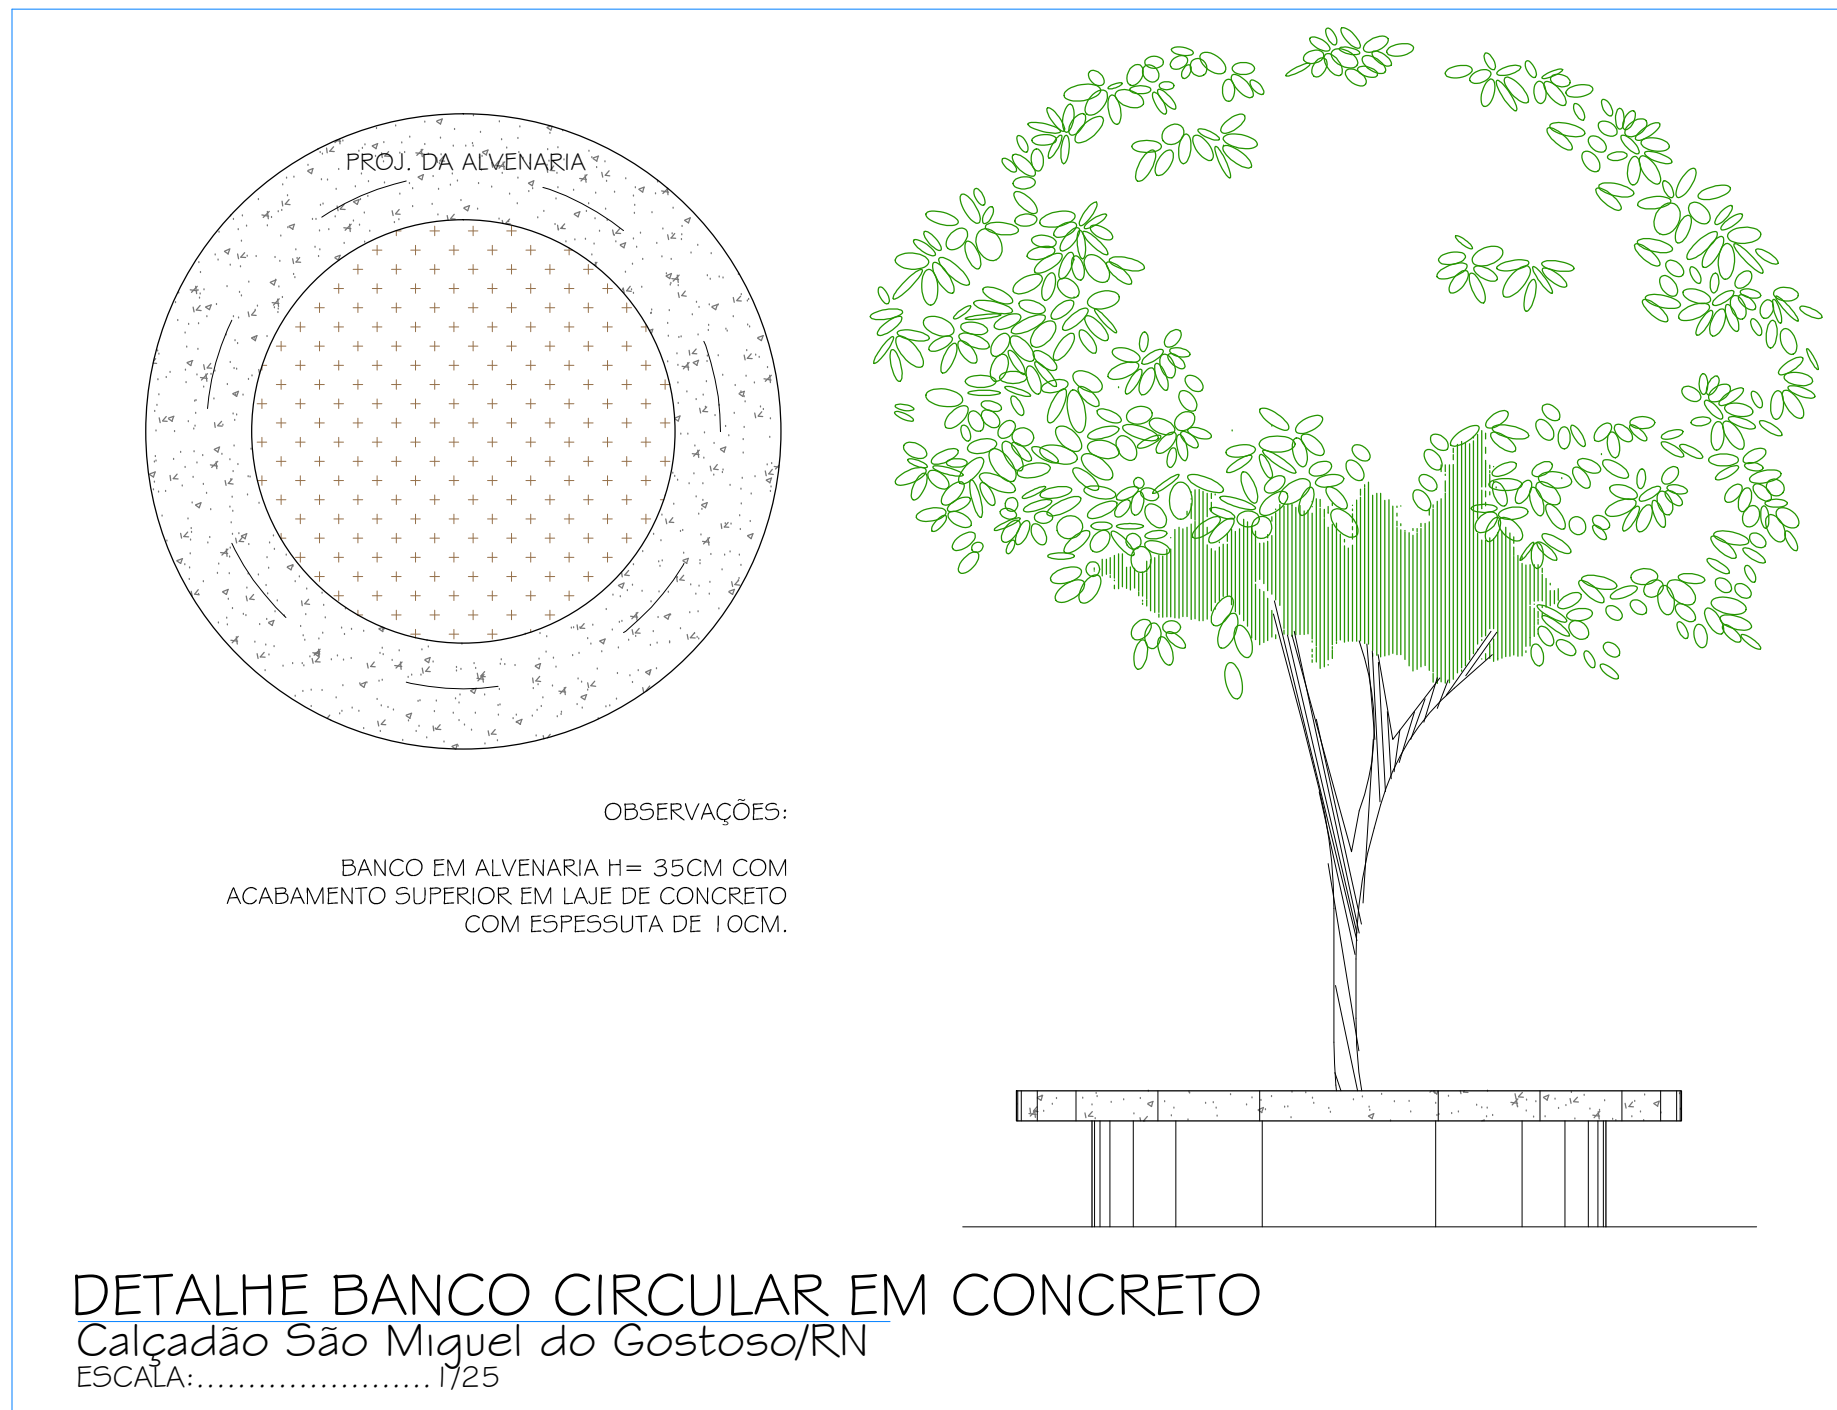

DETALHE BANCO EM MADEIRA
Calçadão São Miguel do Gostoso/RN
ESCALA:..... 1/25

QUADRO DE QUANTITATIVOS - SETOR S		QUANT.	PROJETO
ÁREA TOTAL DE PROJETO		995,41	m²
ÁREA DE PASSEIO		954,09	m²
ÁREA DE PAISAGISMO		6,12	m²
MEIO-FIO TOTAL		354,13	m
PISO EM PEDRA ARDÓSIA BRUTA 50X50CM		225,20	m²
BLOQUETE INTERT. - COR NATURAL		270,45	m²
BLOQUETE INTERT. - COR GRAFITE		386,95	m²
BLOQUETE INTERT. - COR MARROM		29,05	m²
PISO TÁTIL NA COR AMARELA		42,44	m²
FORRAÇÃO EM CASCALHO		6,12	m²
MEIO FIO EM CONCRETO (externo)		150,23	m
MEIO FIO EM CONCRETO (interno)		203,90	m
ÁRVORES EXISTENTES		04	un

QUADRO DE QUANTITATIVOS - SETOR T		QUANT.	PROJETO
ÁREA TOTAL DE PROJETO		951,50	m²
ÁREA DE PASSEIO		894,52	m²
ÁREA DE PAISAGISMO		10,78	m²
MEIO-FIO TOTAL		387,62	m
PISO EM PEDRA ARDÓSIA BRUTA 50X50CM		206,11	m²
BLOQUETE INTERT - COR NATURAL		321,92	m²
BLOQUETE INTERT - COR GRAFITE		289,26	m²
BLOQUETE INTERT - COR MARROM		36,76	m²
PISO TÁTIL NA COR AMARELA		40,47	m²
FORRAÇÃO EM CASCALHO		10,78	m²
MEIO FIO EM CONCRETO (externo)		161,89	m
MEIO FIO EM CONCRETO (interno)		225,73	m
ÁRVORES EXISTENTES		07	un

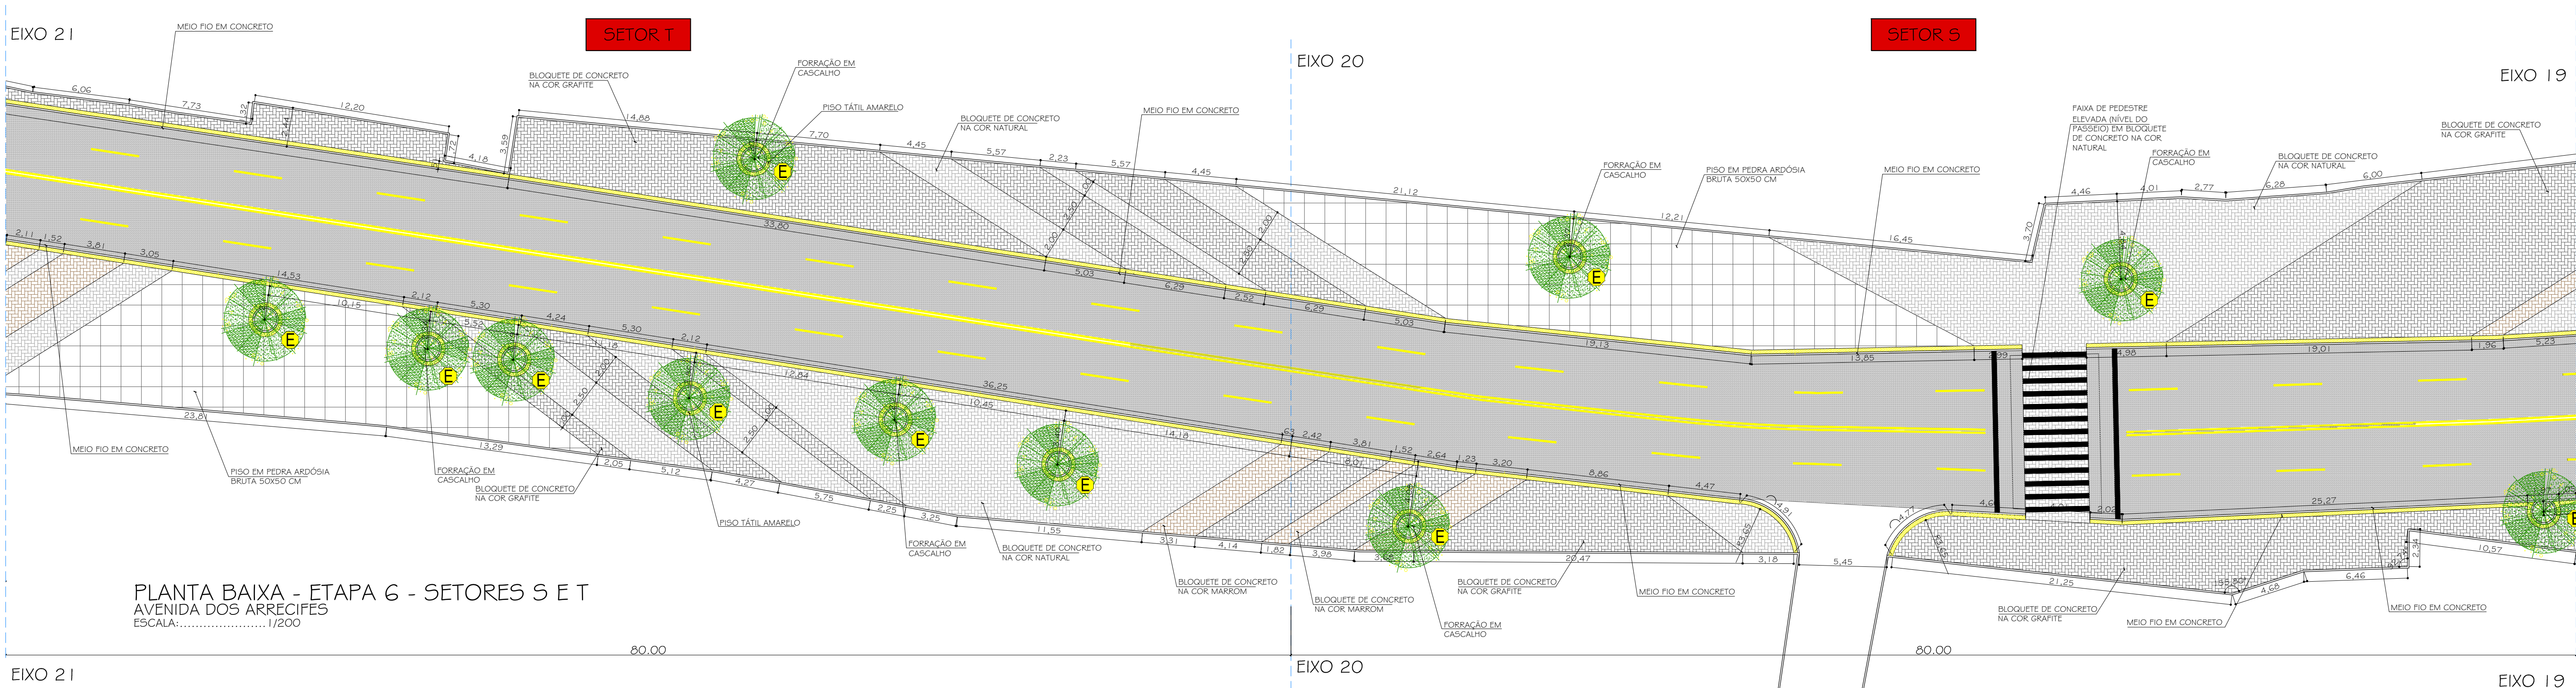

AUTOR: _____ PROPRIETÁRIO: _____

FISCALIZAÇÃO: _____ EXECUÇÃO: _____

PROJETO: **Urbanização da Avenida dos Arrecifes - Etapa 6**

CONTEÚDO: PLANTA BAAVA GERAL, DETALHES DO BANCO EM MADEIRA E BANCO CIRCULAR EM CONCRETO E PLANTA BAAVA - ETAPA 4 - SETORES 5 e 6 / QUADROS DE QUANTITATIVOS

PROPRIETÁRIO: PREFEITURA MUNICIPAL DE SÃO MIGUEL DO GOSTOSO

LOCAL: AVENIDA DOS ARRECIFES - CENTRO - SÃO MIGUEL DO GOSTOSO/RN

folha	formato	visto	data	g nº	descrição
02	AS2 + escala				
02	INDICADA				

RESPONSÁVEL TÉCNICO-PROJETO: CAU: _____ DESENHO: _____ DATA: _____

ARQUIVO: _____

É PROIBIDO, SOB PENALIDADE DE 5% (CINCO POR CIENTOS) DO VALOR TOTAL DO PROJETO, A REPRODUÇÃO TOTAL OU PARCIAL, DESSE DESENHO, SEM ABRIGUO DA FOLHA DE AUTORIZAÇÃO DO DESENHADOR, TÉCNICO DO PROJETO.