



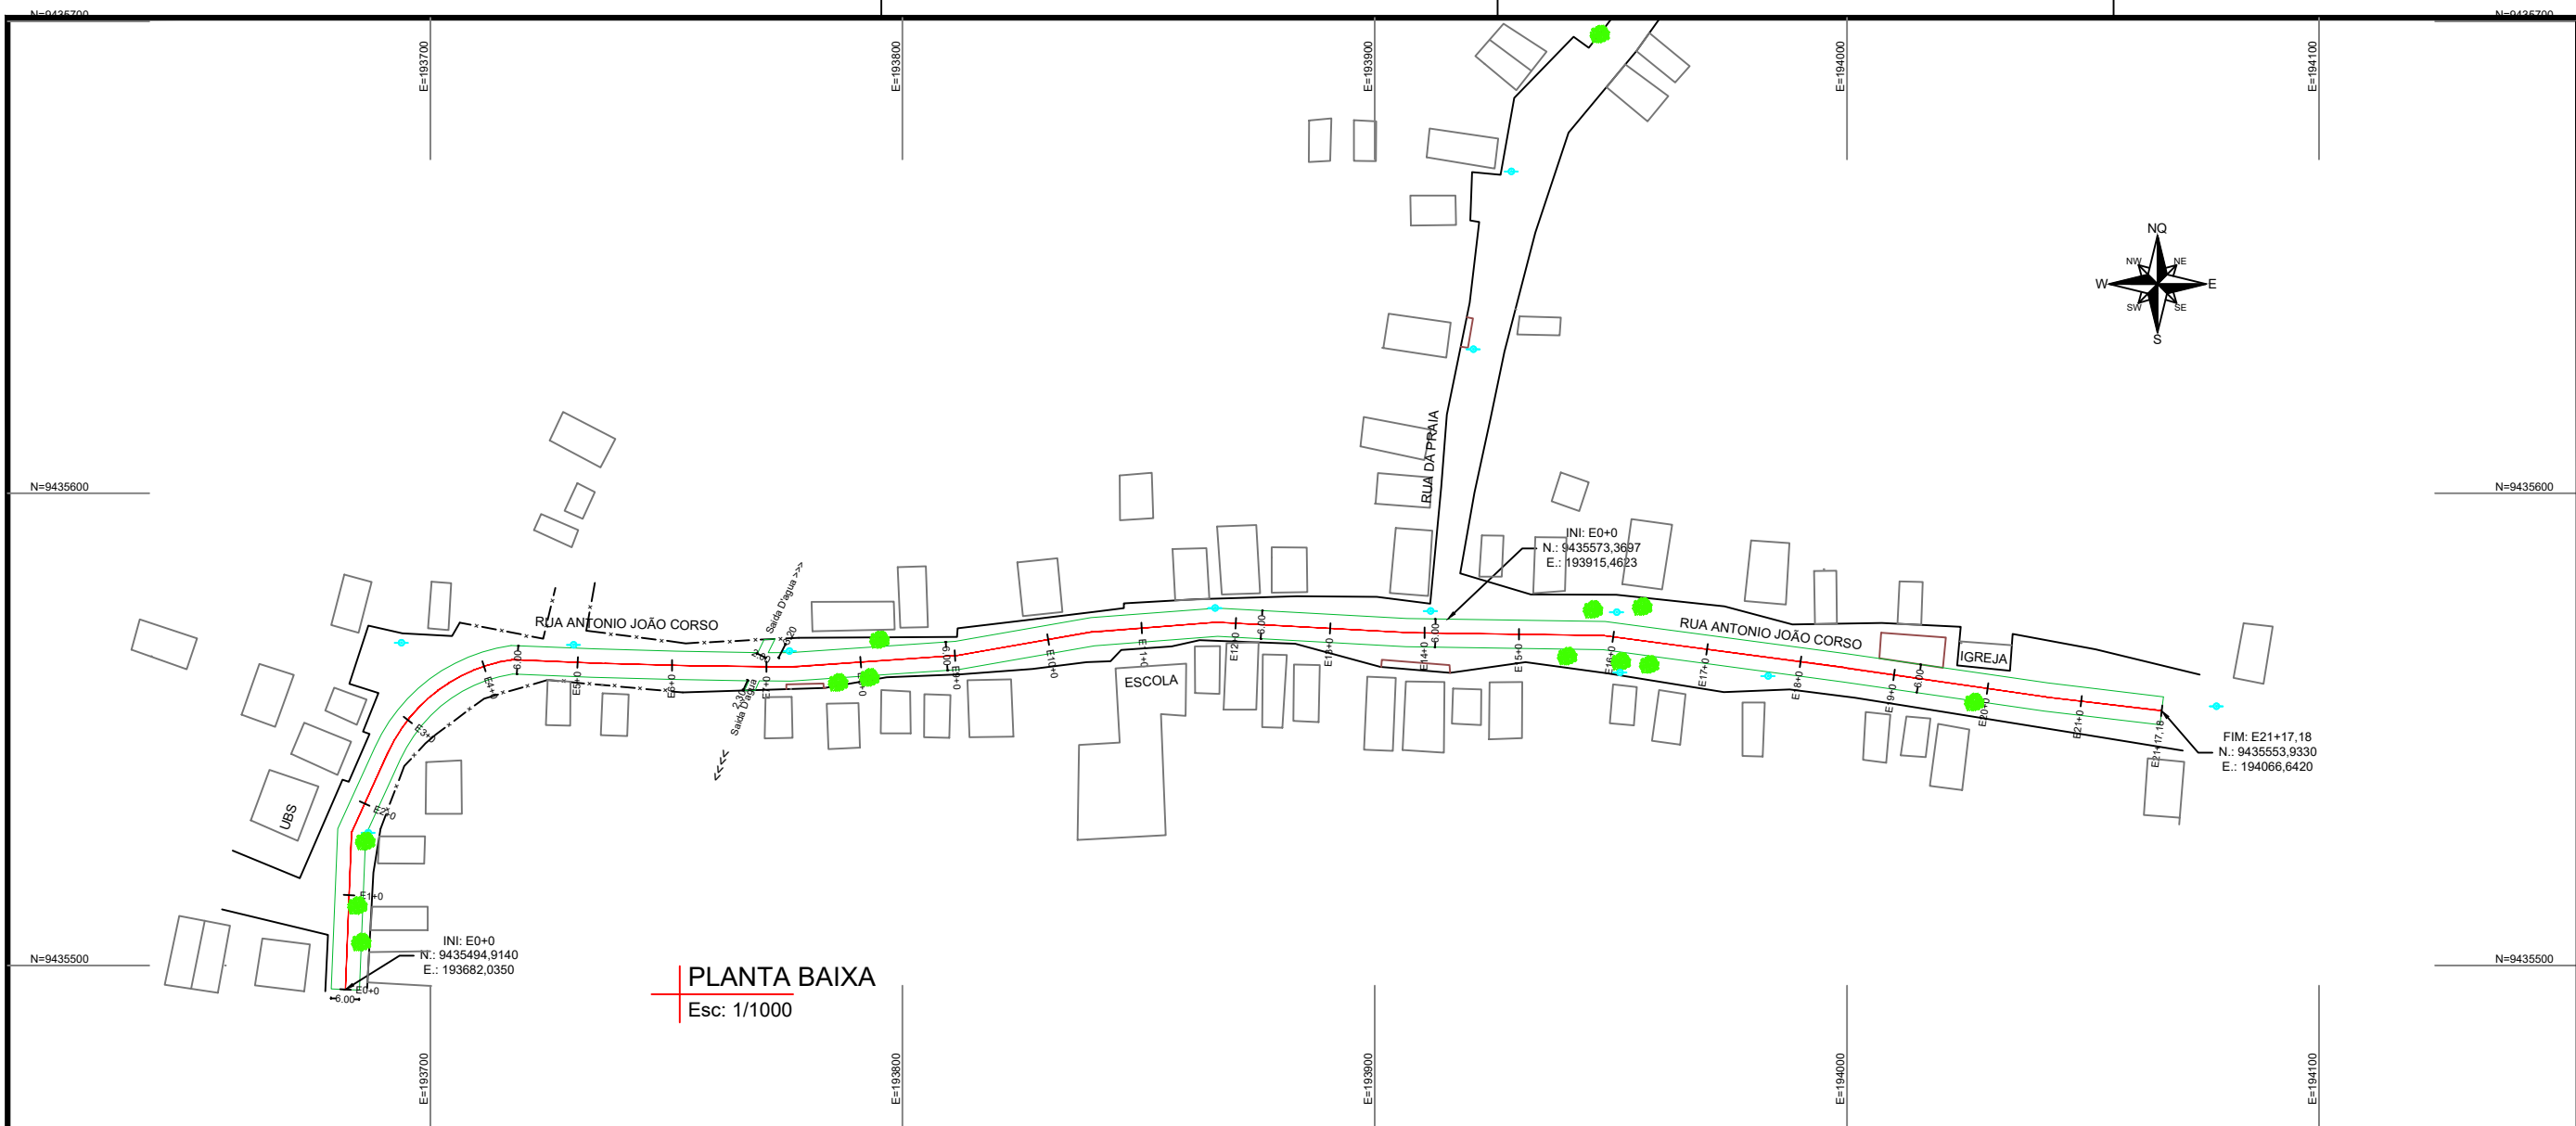


PLANTA BAIXA
Esc: 1/1000

RUA ANTONIO JOÃO CORSO - E0+0 ATÉ E21+17,18
PERFIL LONGITUDINAL - ESC.: V=1:100 H=1:1000

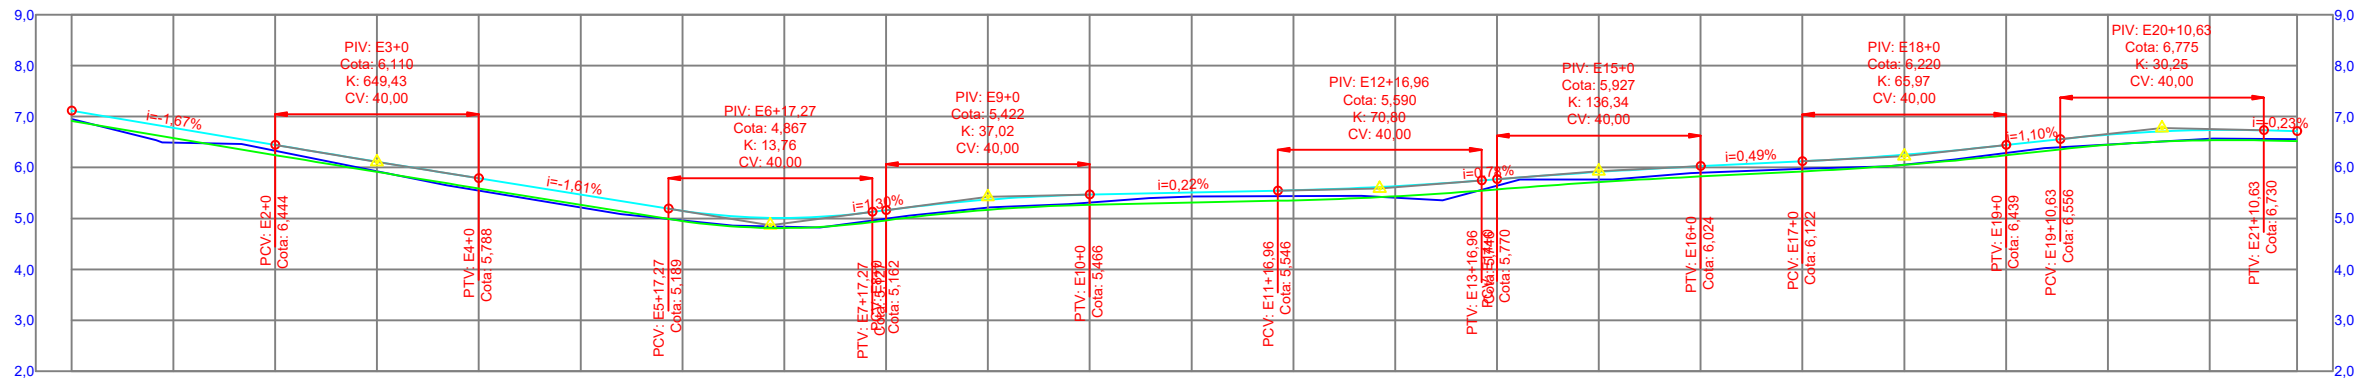


ESTACAS	E0+0	E1+0	E2+0	E3+0	E4+0	E5+0	E6+0	E7+0	E8+0	E9+0	E10+0	E11+0	E12+0	E13+0	E14+0	E15+0	E16+0	E17+0	E18+0	E19+0	E20+0	E21+0	E21+17,18
COTAS DO TERRENO	6,952	6,487	6,327	5,926	5,547	5,216	4,960	4,835	4,994	5,213	5,312	5,427	5,437	5,407	5,643	5,761	5,896	5,976	6,055	6,285	6,462	6,564	6,555
GREIDE PROJETADO	7,112	6,778	6,444	6,113	5,788	5,467	5,148	5,011	5,162	5,368	5,466	5,509	5,553	5,634	5,770	5,912	6,024	6,122	6,251	6,439	6,644	6,735	6,715

SEÇÃO TIPO DO PAVIMENTO
RUA ANTONIO JOÃO CORSO
ESC. 1:50

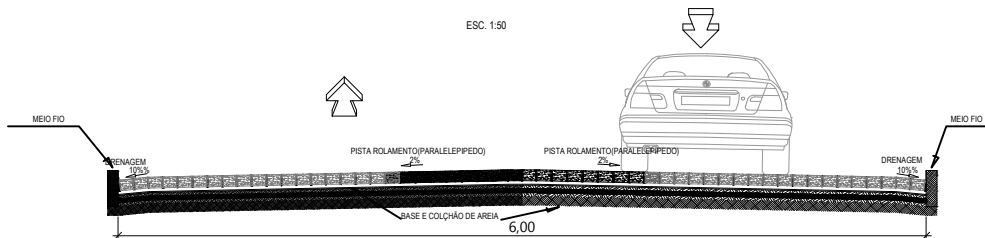

LEGENDA	
	QUADRA
	MEIO FIO EXISTENTE
	MEIO FIO PROJETADO
	CERCA
	EIXO DE RUA
	EDIFICAÇÕES
	PONTOS DE ESGOTO
	PAVIMENTAÇÃO EXISTENTE
	ÁRVORES
	POSTES DE ILUMINAÇÃO
	POSTES DE REDE ELÉTRICA
	CURVA DE NÍVEL INTERM.
	CURVA DE NÍVEL PRINCIPAL

QUADRO BÁSICO DE CUBAÇÃO - VOLUME DE CORTE E ATERRO SIMPLES										
Alinhamento: RUA ANTONIO JOÃO CORSO						Larg. Reg.: 6,00m		Alt. Reg.: 0,20m		
Estacas		Cotas (m)			Áreas (m²)		Volume Parcial (m³)		Volume Acumulado (m³)	
Estacas	Elemento	Greide	Ter. Natural	Regula.	Corte	Aterro	Corte	Aterro	Corte	Aterro
E0+0	INI	7,112	6,952	6,912	0,24	0,00	0,00	0,00	0,00	0,00
E1+0	-	6,778	6,487	6,578	0,00	0,54	2,40	5,44	2,40	5,44
E2+0	PCV	6,444	6,327	6,244	0,50	0,00	4,97	5,44	7,37	10,87
E3+0	PIV	6,113	5,926	5,913	0,08	0,00	5,75	0,00	13,12	10,87
E4+0	PTV	5,788	5,547	5,588	0,00	0,25	0,78	2,47	13,90	13,34
E5+0	-	5,467	5,216	5,267	0,00	0,30	0,00	5,49	13,90	18,84
E5+17,27	PCV	5,189	4,989	4,989	0,00	0,00	0,00	2,62	13,90	21,46
E6+0	-	5,148	4,960	4,948	0,07	0,00	0,10	0,00	14,00	21,46
E6+17,27	PIV	5,012	4,841	4,812	0,17	0,00	2,12	0,00	16,13	21,46
E7+0	-	5,011	4,835	4,811	0,14	0,00	0,43	0,00	16,56	21,46
E7+17,27	PTV	5,127	4,957	4,927	0,18	0,00	2,80	0,00	19,36	21,46
E8+0	PCV	5,162	4,994	4,962	0,19	0,00	0,51	0,00	19,87	21,46
E9+0	PIV	5,368	5,213	5,168	0,27	0,00	4,58	0,00	24,46	21,46
E10+0	PTV	5,466	5,312	5,266	0,28	0,00	5,45	0,00	29,91	21,46
E11+0	-	5,509	5,427	5,309	0,71	0,00	9,84	0,00	39,75	21,46
E11+16,96	PCV	5,546	5,435	5,346	0,54	0,00	10,54	0,00	50,29	21,46
E12+0	-	5,553	5,437	5,353	0,50	0,00	1,58	0,00	51,87	21,46
E12+16,96	PIV	5,618	5,424	5,418	0,04	0,00	4,55	0,00	56,41	21,46
E13+0	-	5,634	5,407	5,434	0,00	0,16	0,05	0,24	56,47	21,70
E13+16,96	PTV	5,746	5,561	5,546	0,09	0,00	0,77	1,34	57,24	23,05
E14+0	PCV	5,770	5,643	5,570	0,44	0,00	0,80	0,00	58,04	23,05
E15+0	PIV	5,912	5,761	5,712	0,30	0,00	7,31	0,00	65,35	23,05
E16+0	PTV	6,024	5,896	5,824	0,43	0,00	7,25	0,00	72,60	23,05
E17+0	PCV	6,122	5,976	5,922	0,32	0,00	7,52	0,00	80,12	23,05
E18+0	PIV	6,251	6,055	6,051	0,03	0,00	3,50	0,00	83,61	23,05
E19+0	PTV	6,439	6,285	6,239	0,27	0,00	3,00	0,00	86,61	23,05
E19+10,63	PCV	6,556	6,399	6,356	0,26	0,00	2,82	0,00	89,43	23,05
E20+0	-	6,644	6,452	6,444	0,05	0,00	1,41	0,00	90,84	23,05
E20+10,63	PIV	6,709	6,512	6,509	0,02	0,00	0,32	0,00	91,16	23,05
E21+0	-	6,735	6,564	6,535	0,18	0,00	0,90	0,00	92,06	23,05
E21+10,63	PTV	6,730	6,560	6,530	0,18	0,00	1,90	0,00	93,96	23,05
E21+17,18	FIM	6,715	6,555	6,515	0,24	0,00	1,38	0,00	95,34	23,05

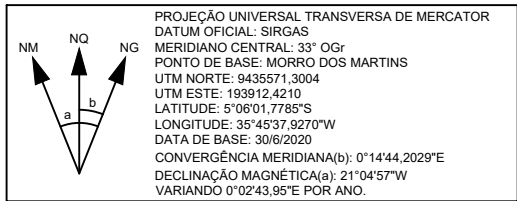

RESP. TÉCNICO

PROPRIETÁRIO

Anne Michelle Carvalho
ENGENHEIRA CIVIL CREA 4729 - D/RN

AV. PRUDENTE DE MORAIS, 744, TIROL, SL. 1010, NATAL/RN
FONE: (84) 99926-8933. E-mail: annemichelcarvalho@gmail.com

OBRA: PROJETO DE PAVIMENTAÇÃO

PROPRIETÁRIO: PREF. MUNICIPAL DE SÃO MIGUEL DO GOSTOSO/RN
LOCAL: COMUNIDADE MORRO DOS MARTINS, SÃO MIGUEL DO GOSTOSO/RN

ASSUNTO: PLANTA BAIXA

DESENHO: JOSÉ HUMBERTO | ESCALA: INDICADA | DATA: SETEMBRO/2023