

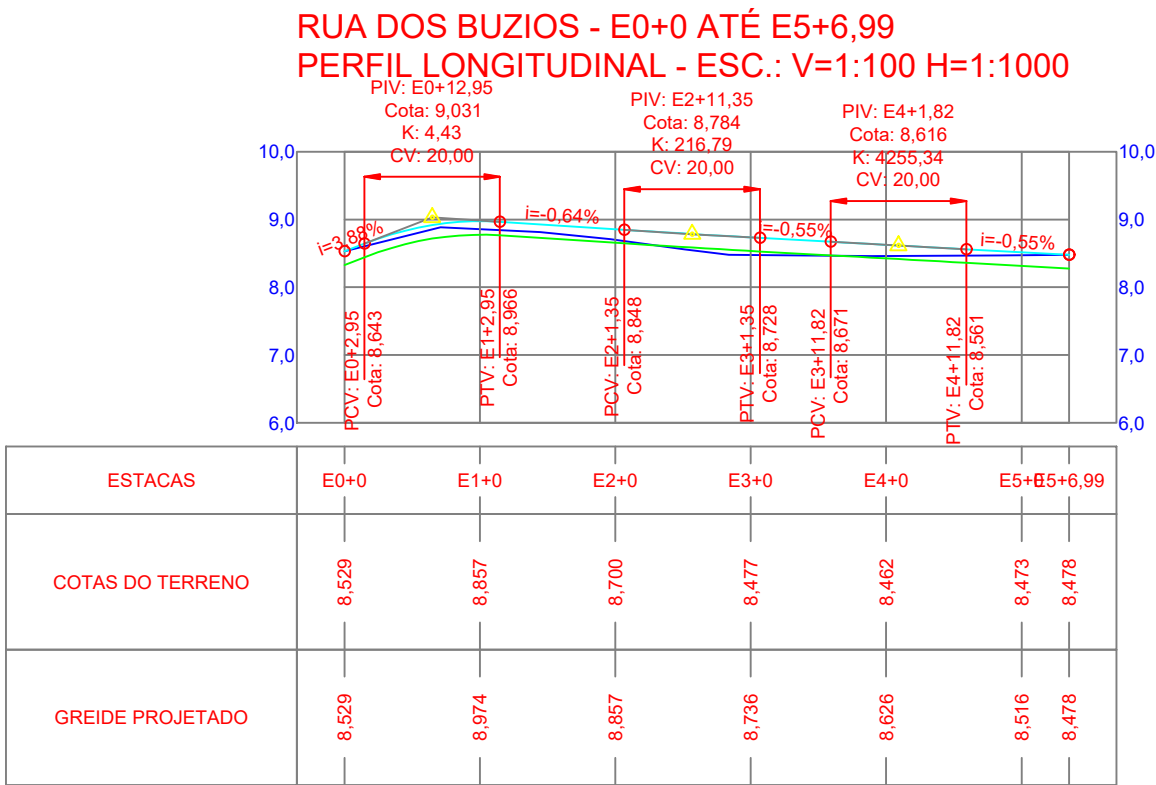


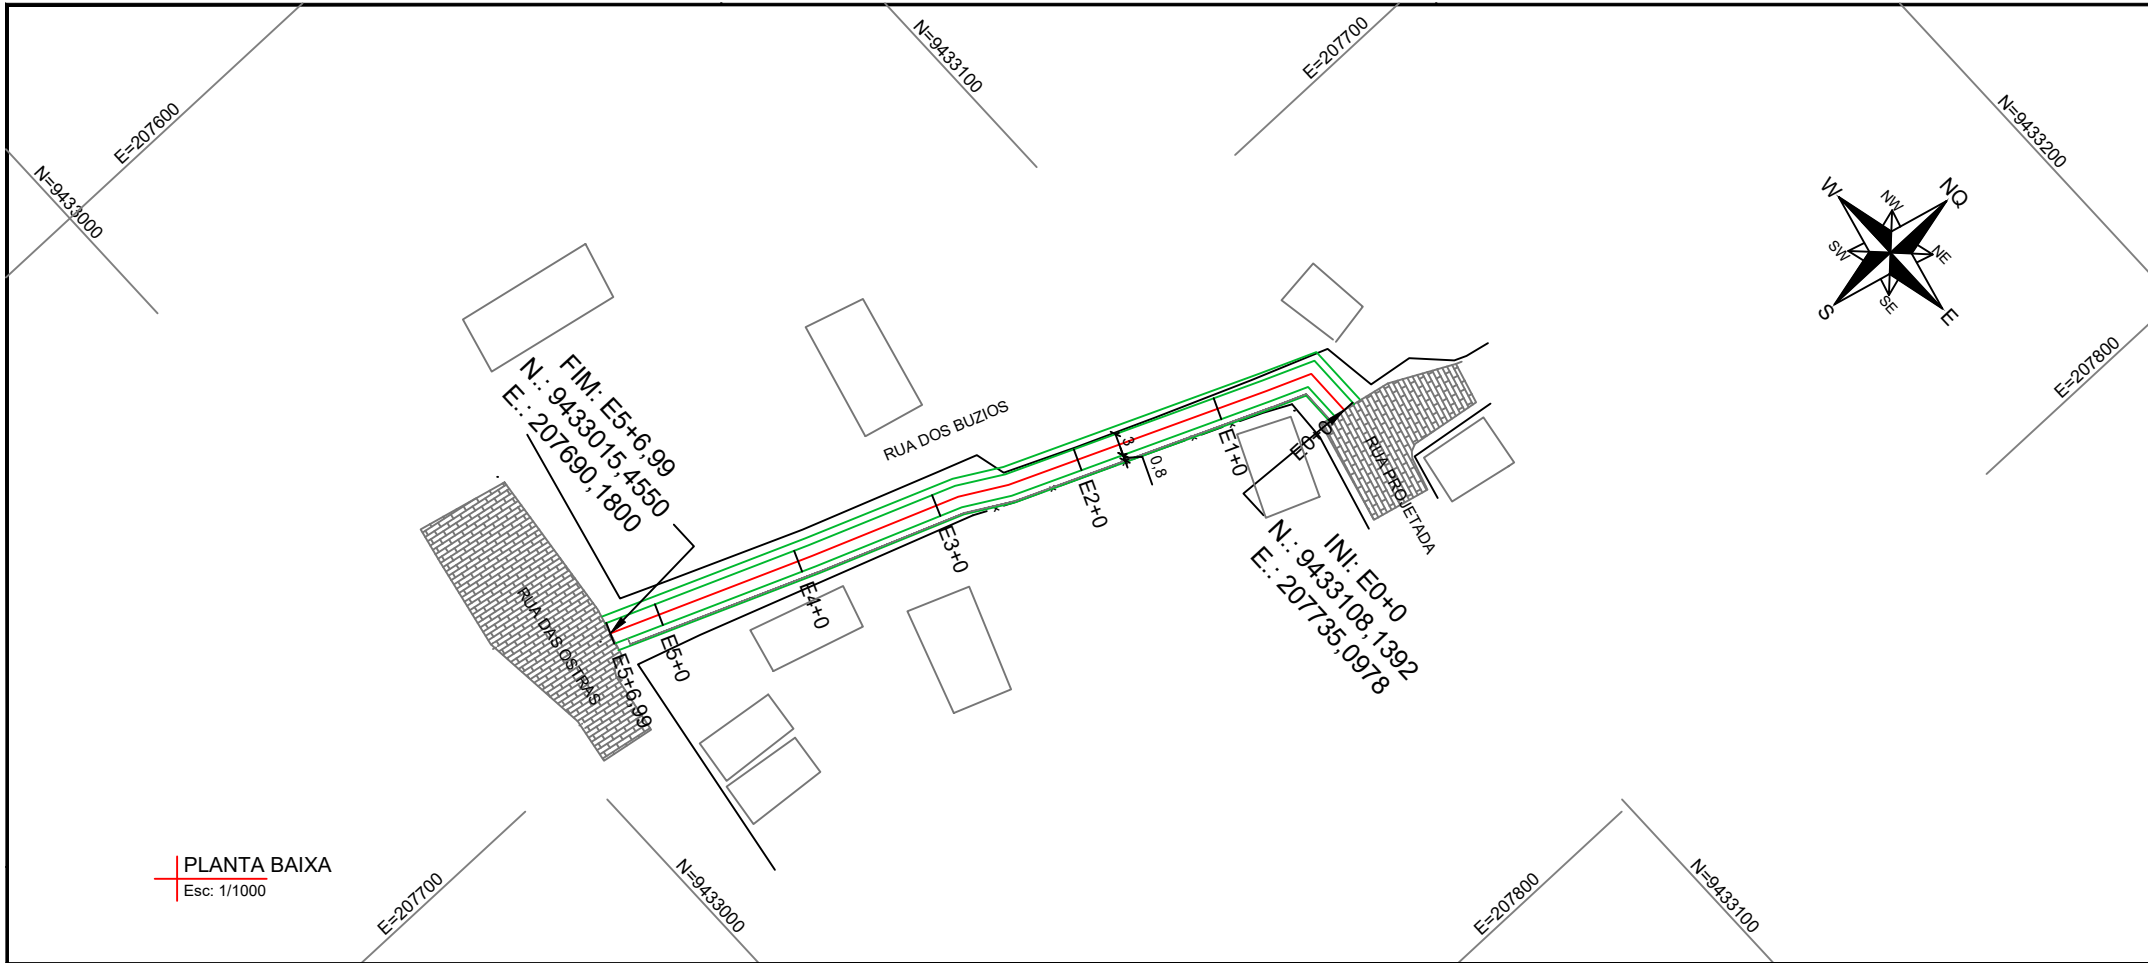

QUADRO BÁSICO DE CUBAÇÃO - VOLUME DE CORTE E ATERRO SIMPLES									
Alinhamento: RUA DOS BUZIOS						Larg. Reg.: 3,80m		Alt. Reg.: 0,20m	
Estacas	Elemento	Cotas (m)			Áreas (m²)		Volume Parcial (m³)		Volume Acumulado (m³)
		Greide	Ter. Natural	Regula.	Corte	Aterro	Corte	Aterro	
E0+0	INI	8,529	8,529	8,329	0,76	0,00	0,00	0,00	0,00
E0+2,95	PCV	8,643	8,603	8,443	0,61	0,00	2,01	0,00	2,01
E0+12,95	PIV	8,918	8,852	8,718	0,51	0,00	5,59	0,00	7,60
E1+0	-	8,974	8,857	8,774	0,31	0,00	2,90	0,00	10,50
E1+2,95	PTV	8,966	8,843	8,766	0,29	0,00	0,89	0,00	11,39
E2+0	-	8,857	8,700	8,657	0,17	0,00	3,91	0,00	15,30
E2+1,35	PCV	8,848	8,682	8,648	0,13	0,00	0,20	0,00	15,50
E2+11,35	PIV	8,786	8,545	8,586	0,00	0,16	0,64	0,78	16,14
E3+0	-	8,736	8,477	8,536	0,00	0,22	0,00	1,64	16,14
E3+1,35	PTV	8,728	8,476	8,528	0,00	0,20	0,00	0,28	16,14
E3+11,82	PCV	8,671	8,467	8,471	0,00	0,02	0,00	1,13	16,14
E4+0	-	8,626	8,462	8,426	0,14	0,00	0,57	0,07	16,71
E4+1,82	PIV	8,616	8,463	8,416	0,18	0,00	0,29	0,00	17,00
E4+11,82	PTV	8,561	8,468	8,361	0,41	0,00	2,94	0,00	19,94
E5+0	-	8,516	8,473	8,316	0,60	0,00	4,11	0,00	24,05
E5+6,99	FIM	8,478	8,478	8,278	0,76	0,00	4,74	0,00	28,79

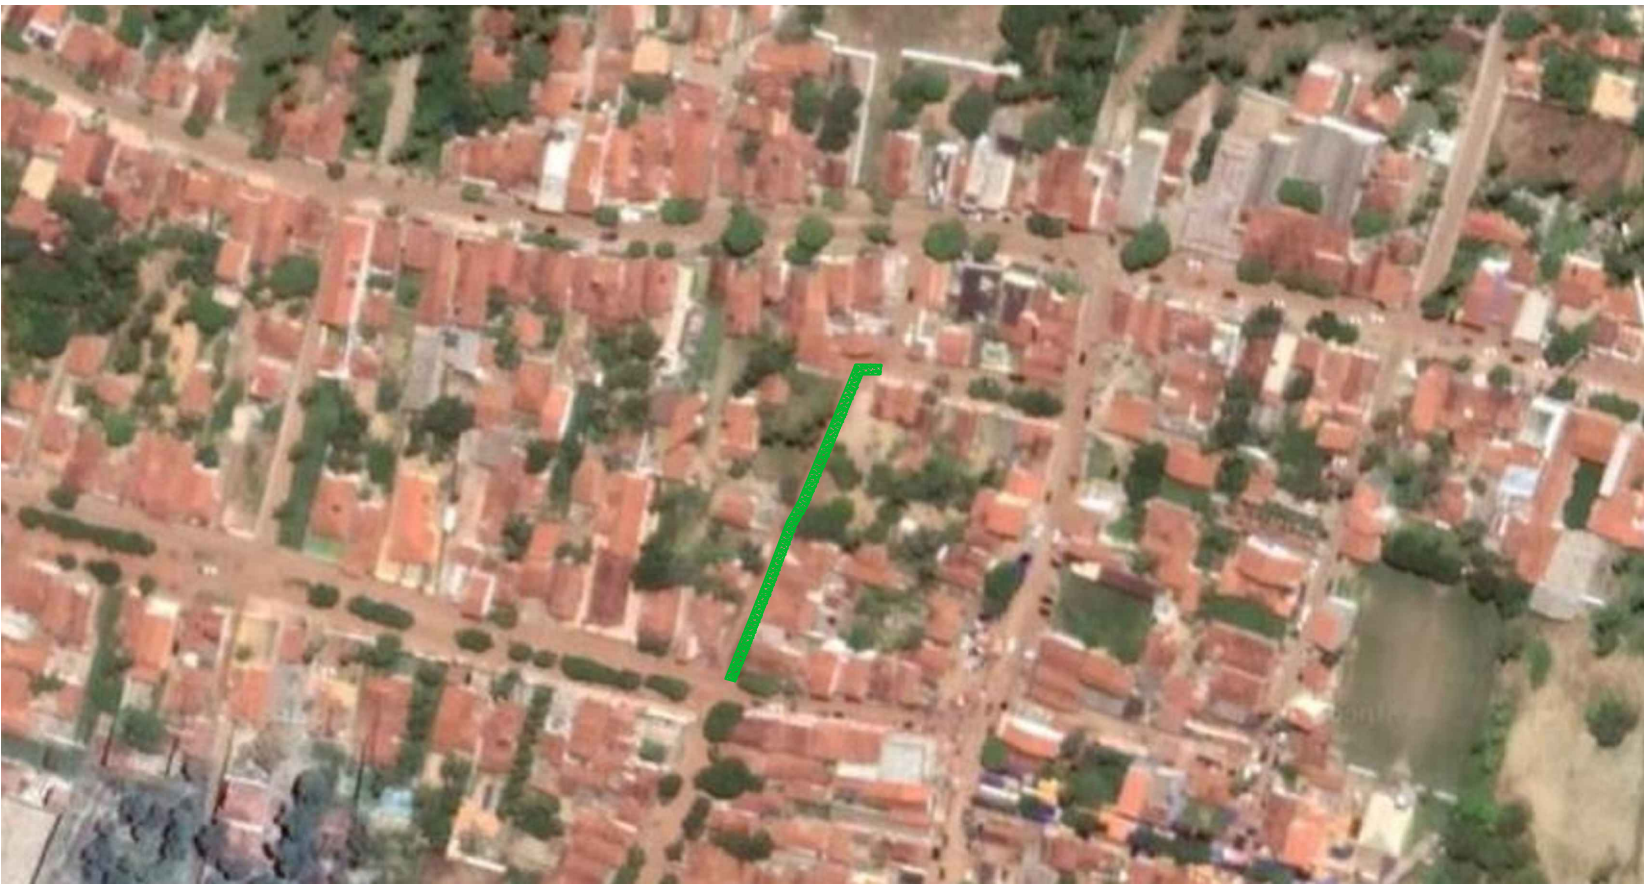

PLANTA DE LOCALIZAÇÃO
SEM ESCALA

LEGENDA

- QUADRA
- MEIO FIO EXISTENTE
- MEIO FIO PROJETADO
- GARAGEM
- EDIFICAÇÕES
- PV DE ESGOTO
- PAVIMENTAÇÃO EXISTENTE
- ARVORES
- POSTES DE ILUMINAÇÃO
- POSTES DE REDE ELÉTRICA
- CURVA DE NÍVEL INTERM.
- CURVA DE NÍVEL PRINCIPAL

PROJEÇÃO UNIVERSAL TRANSVERSA DE MERCATOR
DATUM OFICIAL: SIRGAS
MERIDIANO CENTRAL: 33° OGr
PONTO DE BASE: RUA DA TAINHA
UTM NORTE: 9433224,7753
UTM ESTE: 207263,4050
LATITUDE: 5°07'19,9391"S
LONGITUDE: 35°38'25,0839"W
DATA DE BASE: 16/4/2021
CONVERGÊNCIA MERIDIANA(b): 0°14'09,2253"E
DECLINAÇÃO MAGNÉTICA(a): 21°02'00"W
VARIANDO 0°02'46,38"E POR ANO.



PREFEITURA MUNICIPAL DE SÃO MIGUEL DO GOSTOSO
CNPJ: 01.612.396/0001-90
Rua dos Dourados, 61 - Centro
Cep: 59.585-000

ASSUNTO: LEVANTAMENTO TOPOGRÁFICO PLANIALTIMÉTRICO GEORREFERENCIADO PARA PAVIMENTAÇÃO		
LOCALIZAÇÃO:	RUA DOS BUZIOS, CENTRO SÃO MIGUEL DO GOSTOSO	DATA: Abril/2021
CONTEÚDO:	PLANTA BAIXA, PERFIL E QUADRO DE CUBAÇÃO	ÁREA A SER PAVIMENTADA 320,97 M²
INTERESSADO:	PREFEITURA MUNICIPAL DE SÃO MIGUEL DO GOSTOSO	PERÍMETRO: 213,98 M
		PRANCHA: 01/01 A2