



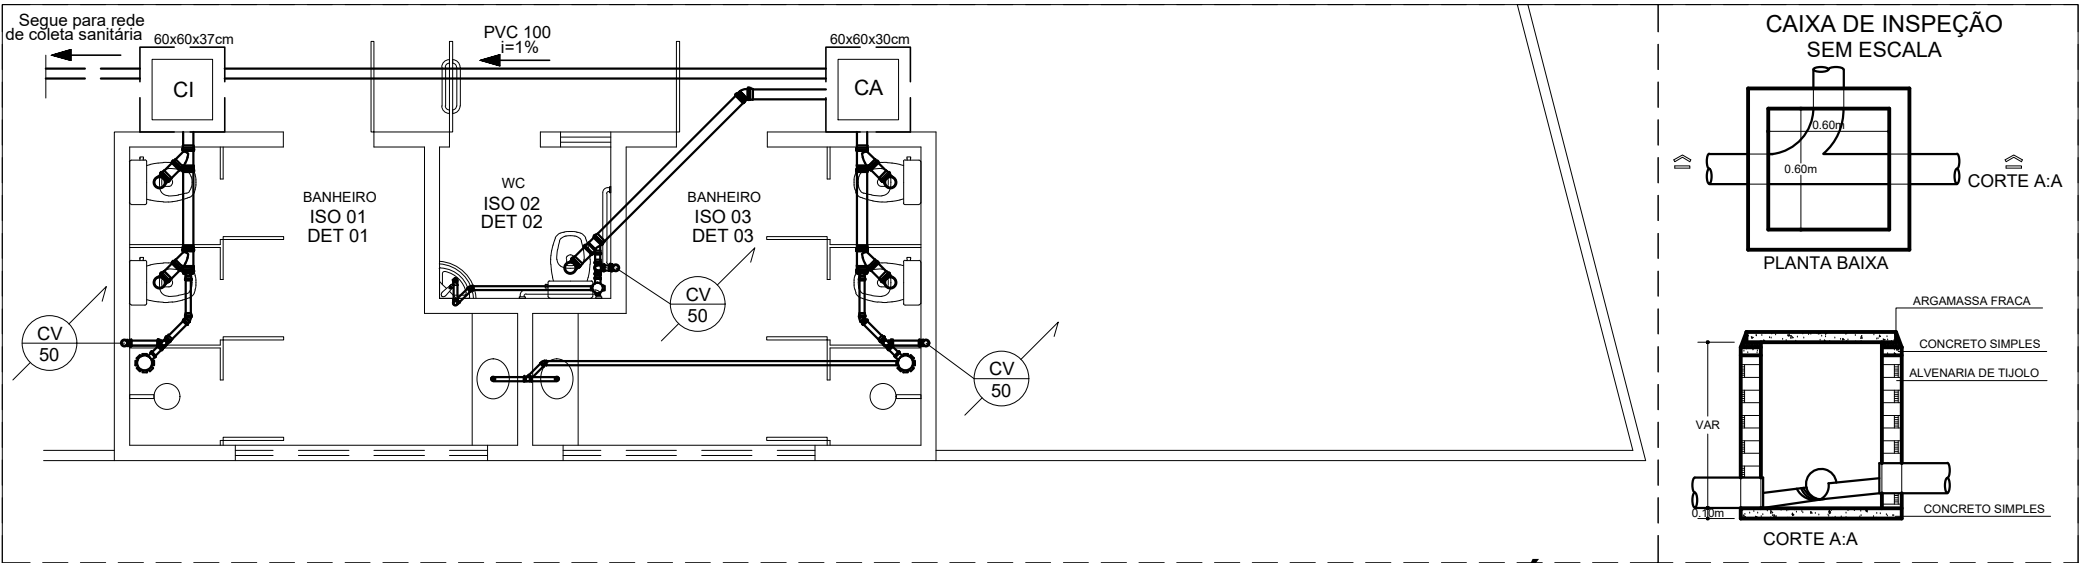


PLANTA BAIXA -SANITÁRIA
ESC 1:75

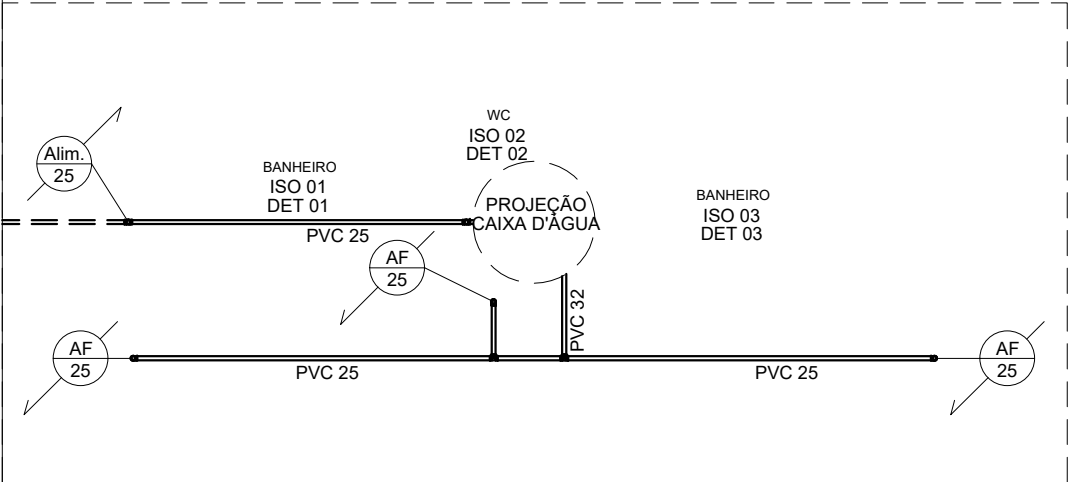


PLANTA BAIXA -HIDRÁULICA
ESC 1:75

CV	Tubulação de ventilação do esgoto
CI	Caixa de inspeção
CG	Caixa de gordura
AF	Água fria
I	Inclinação do tubo
Ø	Diâmetro
⊠	Indicação de furo em viga


OBSERVAÇÕES:
A TUBULAÇÃO HORIZONTAL INSTALADA SOB O PISO É SUJEITA AO TRÁFEGO DE VEÍCULOS, DEVERÃO SER DO TIPO PVC RÍGIDO "SÉRIE R" COM OS DIÂMETROS INDICADOS EM PROJETO.
* INCLINAÇÃO PARA TUBOS $\varnothing 75$ I=2,0%
* INCLINAÇÃO PARA TUBOS $\varnothing 100$ I=1,0% (exceto indicada em projeto)
* DIÂMETRO DA TUBULAÇÃO EM mm
* TUBULAÇÃO DE ÁGUA PELO PISO SERÁ TRACEJADA.
* A TUBULAÇÃO DA REFORMA DEVERÁ SER CONECTADA À TUBULAÇÃO EXISTENTE

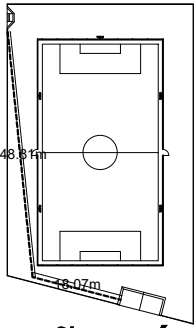


LIGAÇÃO ÁGUA
ESC 1:1500

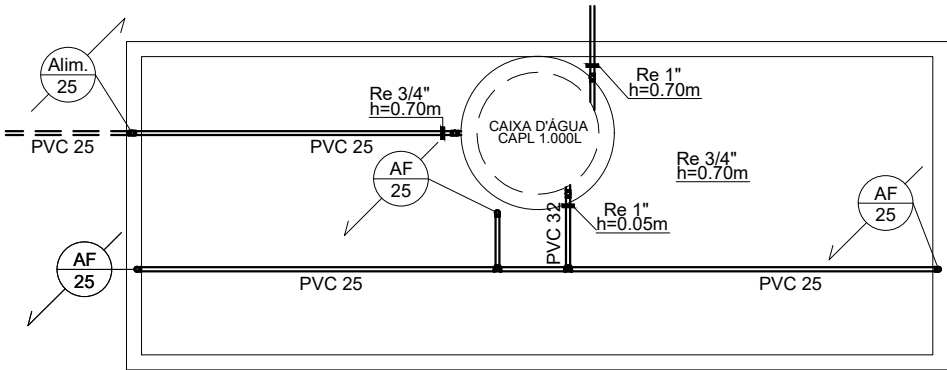

PLANTA BAIXA -CAIXA D'ÁGUA
ESC 1:75

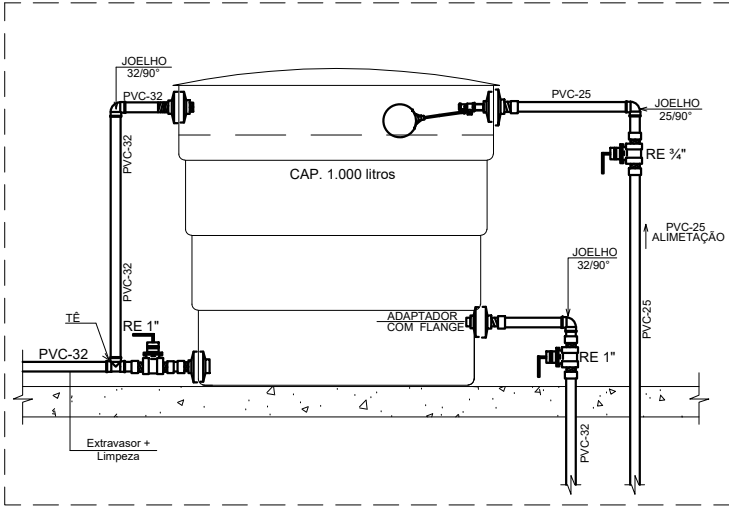

INSTALAÇÃO DA CAIXA D'ÁGUA -
LANÇONETE
SEM ESCALA

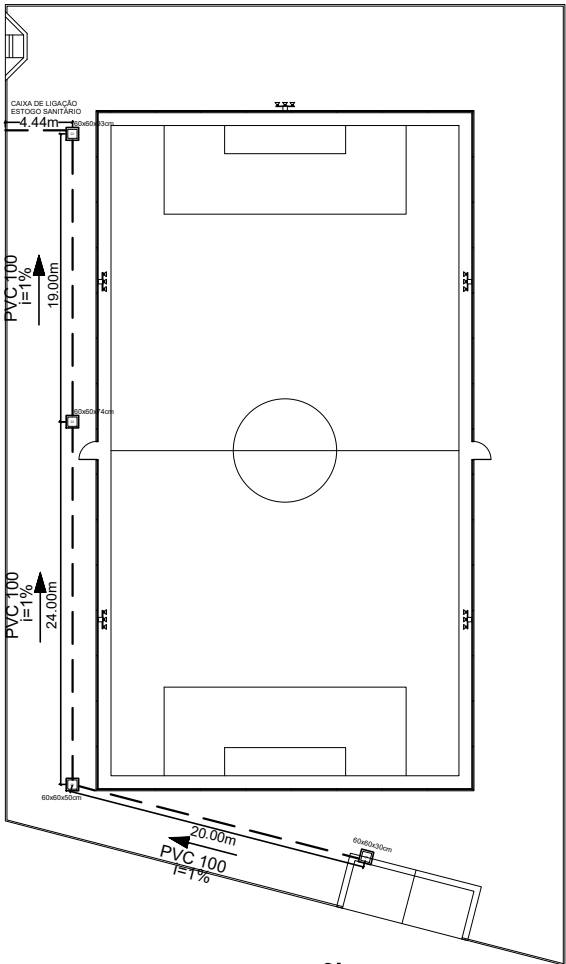

LIGAÇÃO-SANITÁRIA
ESC 1:500

PROPRIETÁRIO

RESP. TÉCNICO

Anne Michelle Carvalho
ENGENHEIRA CIVIL CREA 4729 - D/RN

AV. PRUDENTE DE MORAIS, 744, TIROL, SL.1010, NATAL/ RN
F: (84) 99926-8933. E-mail: annemichellecarvalho@gmail.com

OBRA: PROJETO DE INSTALAÇÕES HIDROSSANITÁRIAS DE UMA PRAÇA SOCIETY

PROPRIETÁRIO: PREFEITURA MUNICIPAL DE SÃO MIGUEL DO GOSTOSO/RN

LOCAL: DE SÃO MIGUEL DO GOSTOSO/RN

ASSUNTO: PLANTA BAIXA SANITÁRIA, PLANTA BAIXA HIDRÁULICA, DETALHES

DESENHO: JAQUELINE EUGENIA

ESCALA: INDICADA

DATA: ABRIL/2024

PRANCHA

1/3