




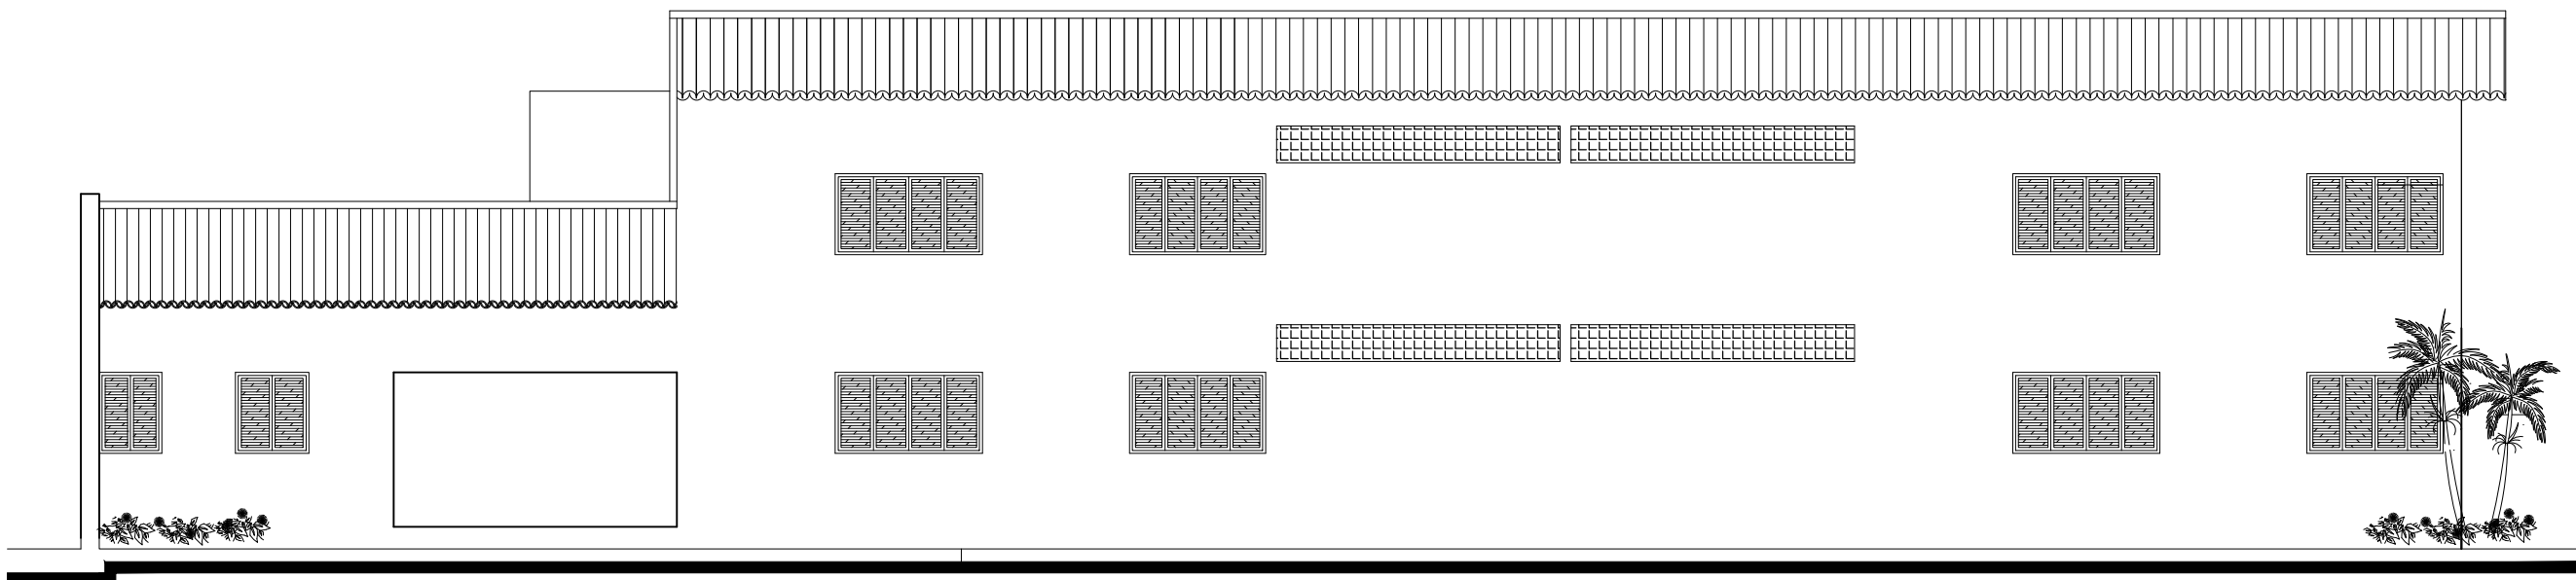

Fachada Frontal

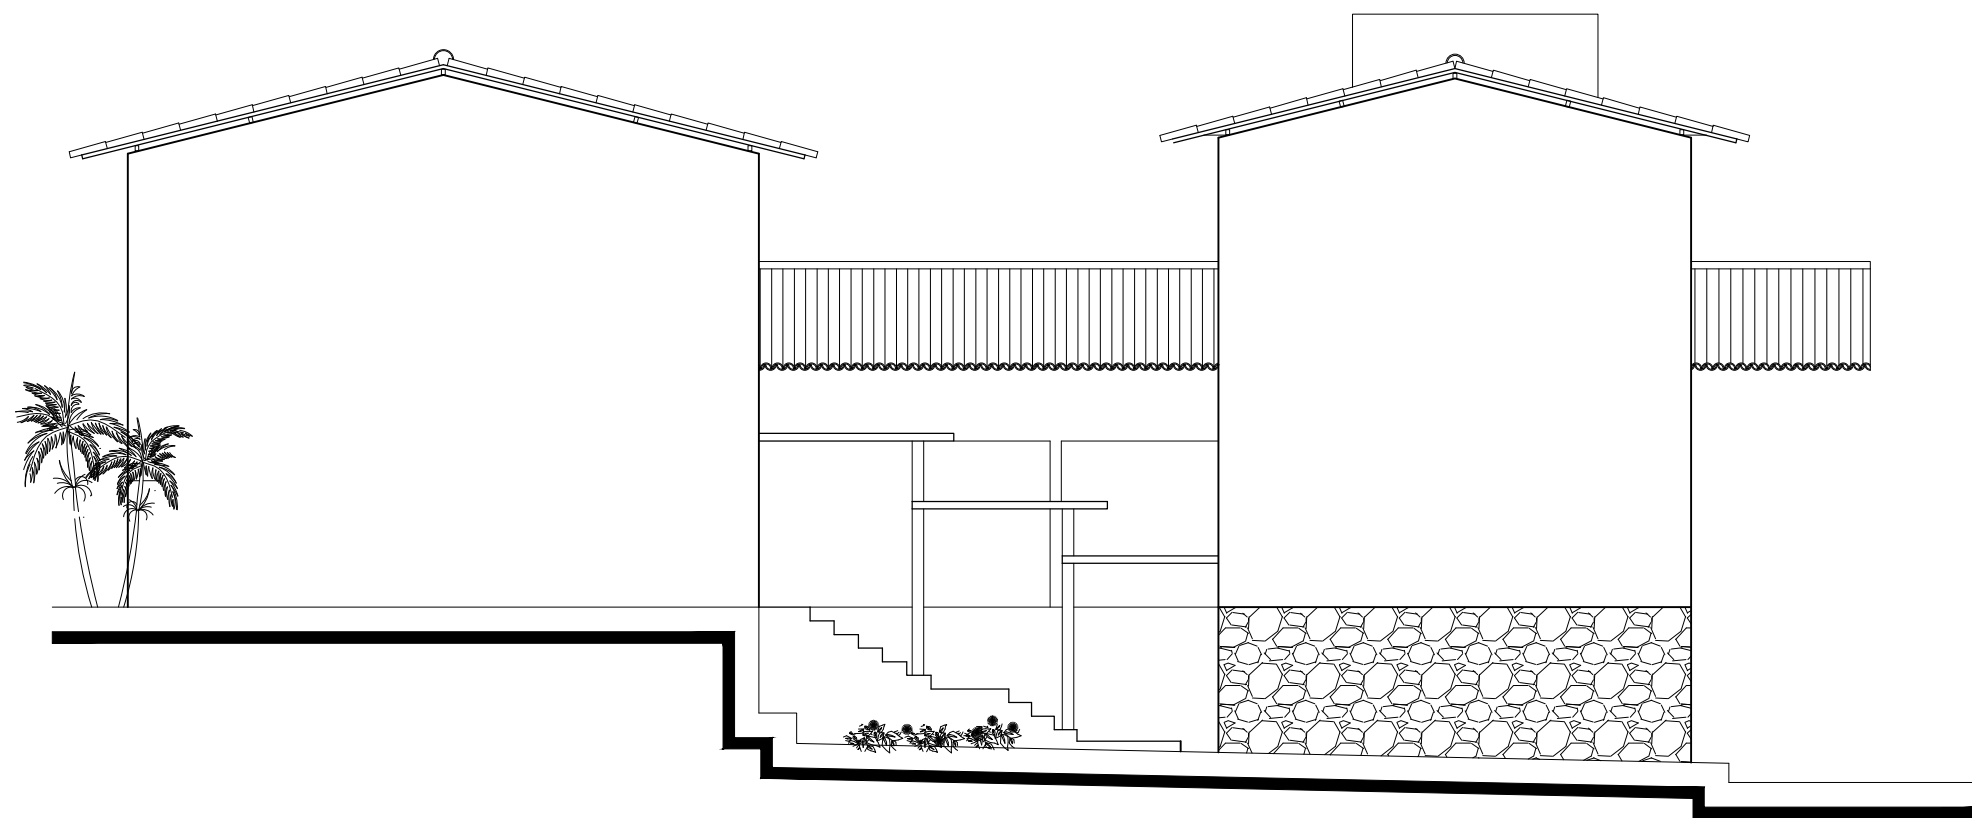

Fachada Lateral Direita

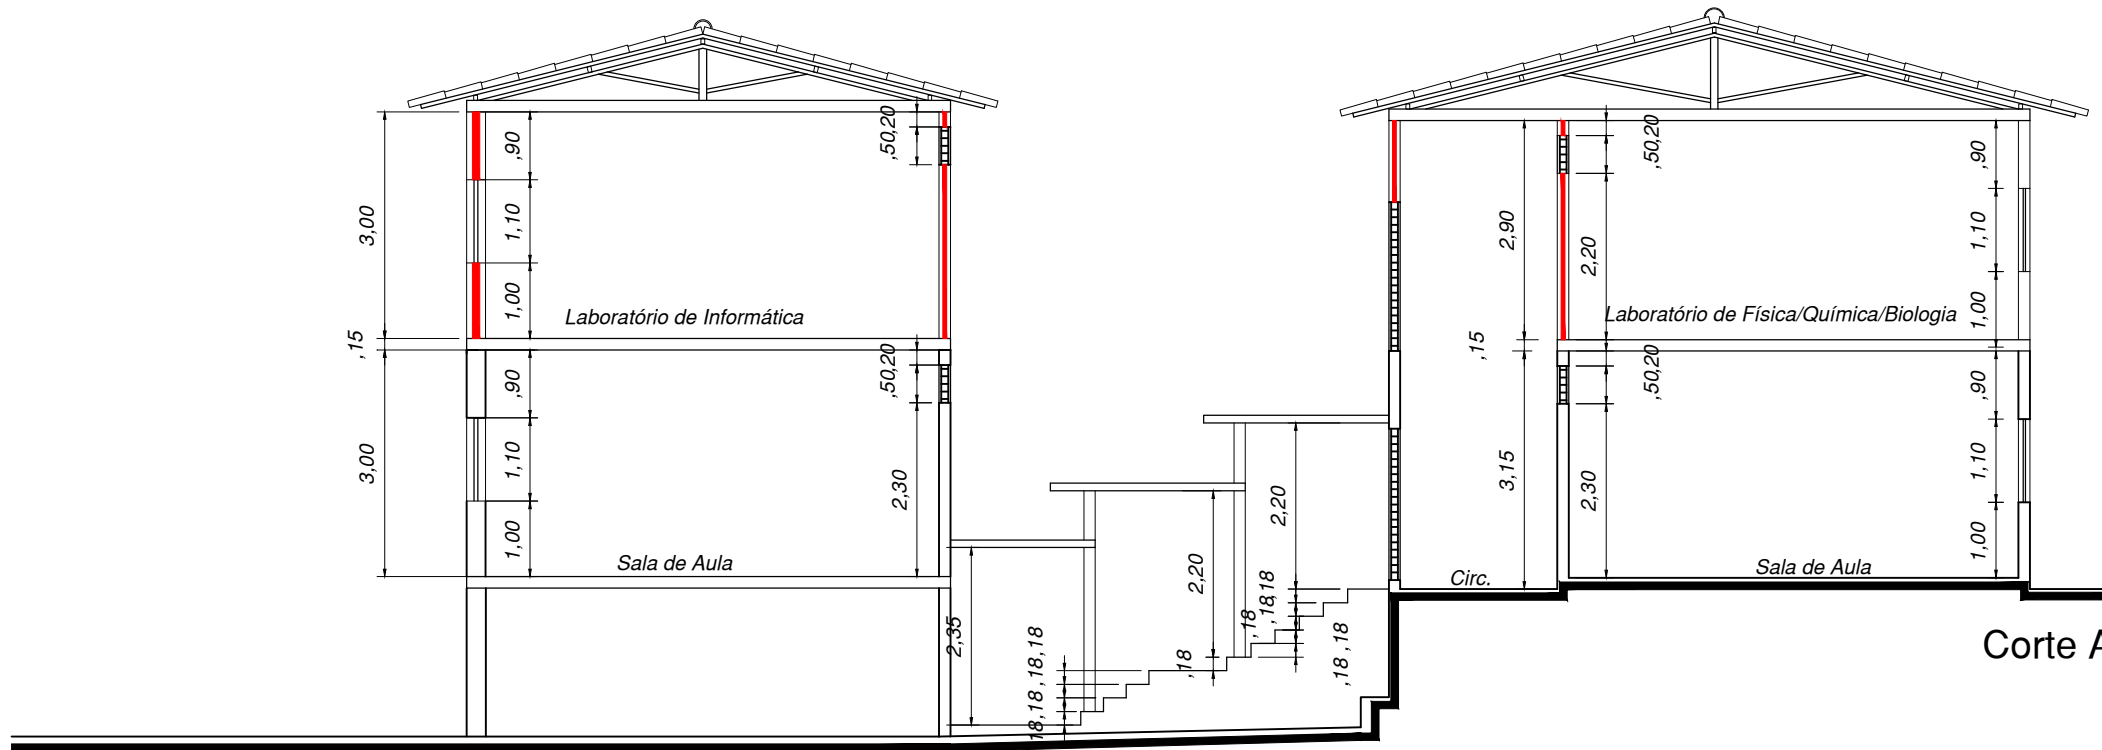


Corte AA

Corte CC


Legenda

- Demolir
- Construir
- Conservar

QUADRO DE ÁREAS	
ÁREA EXISTENTE	483,76m ²
ÁREA AMPLIADA	282,60m ²
ÁREA TOTAL	766,36 m ²

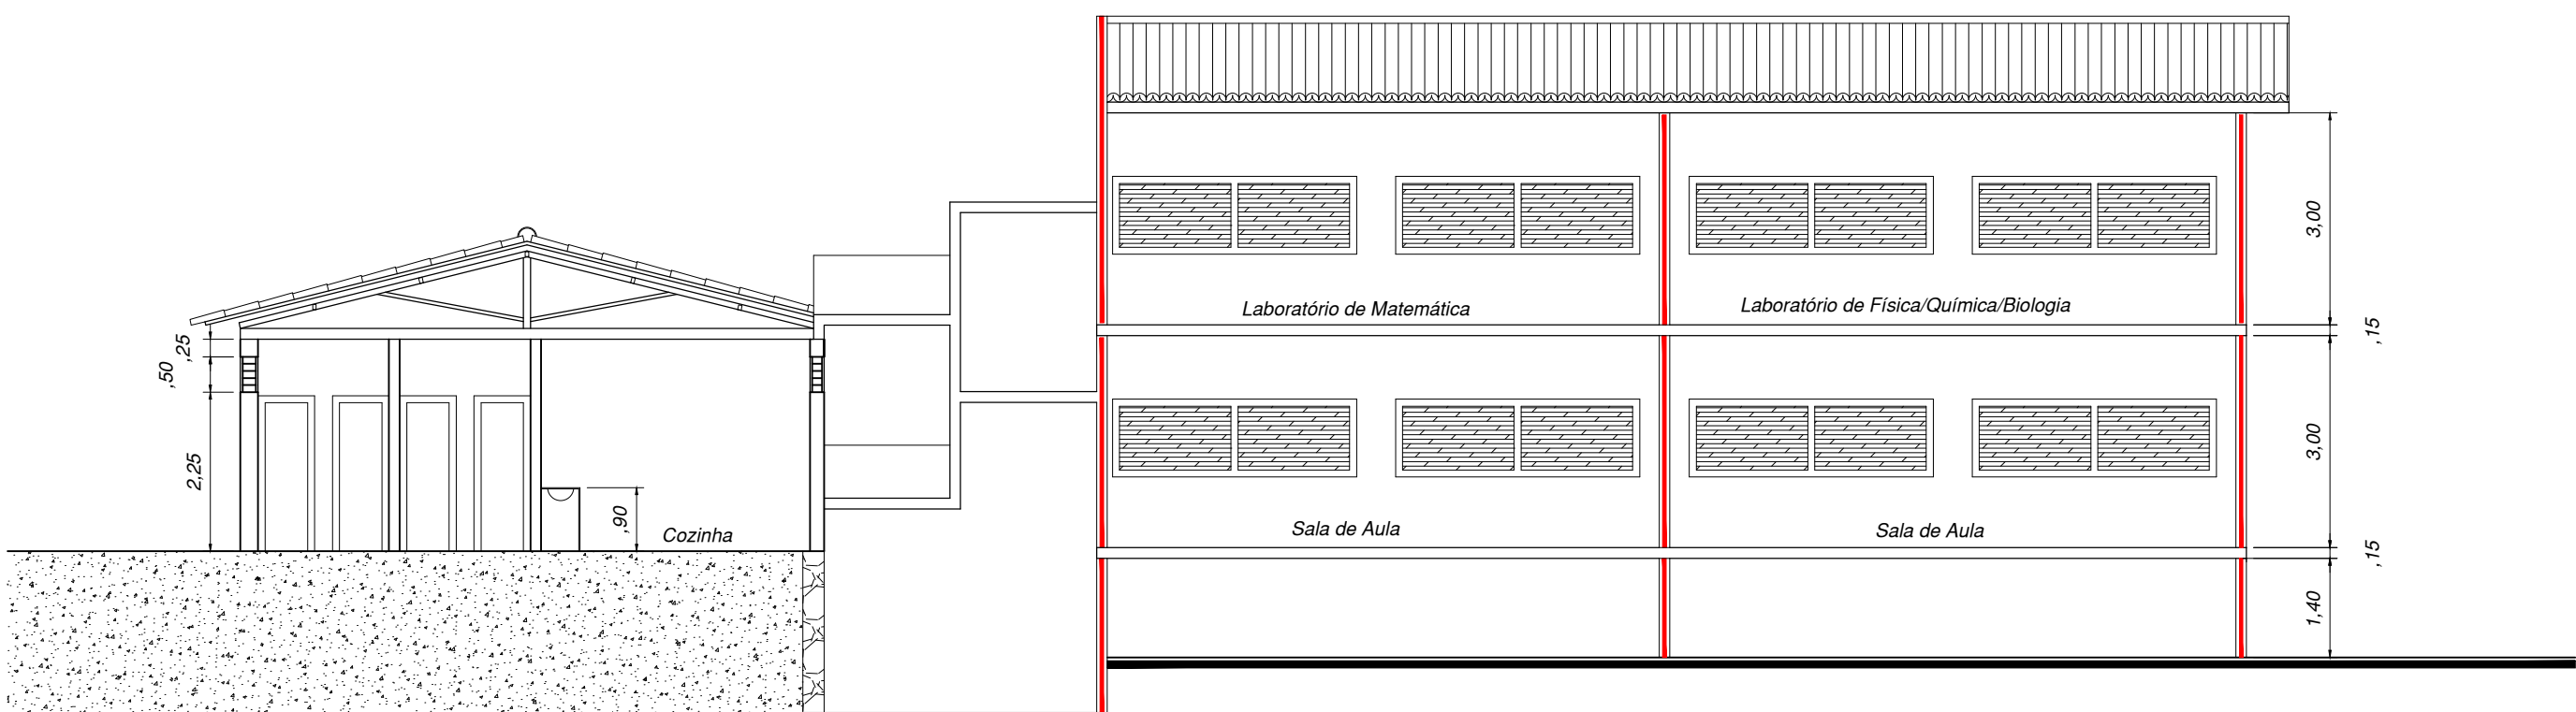

Corte BB

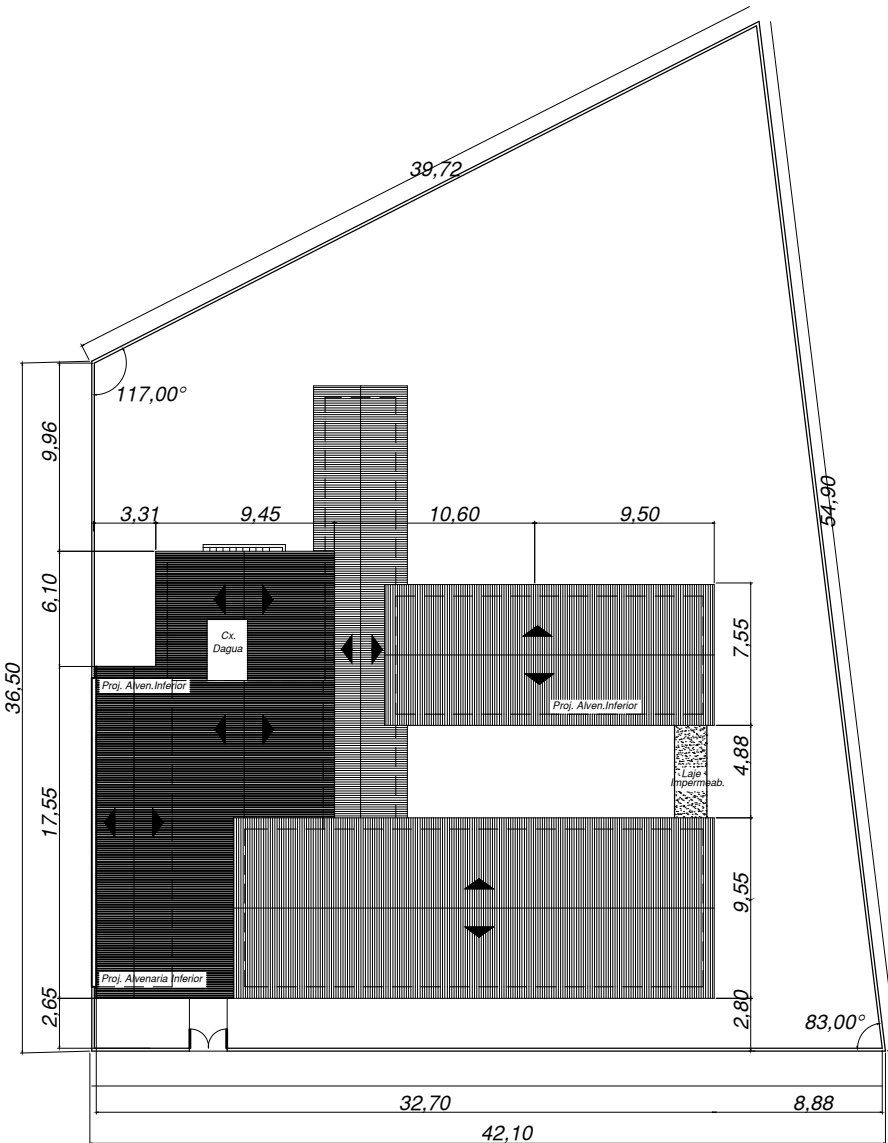

Planta de Localização e Cobertura
Escala: 1/400

PROJETO

EXECUÇÃO

PROPRIETÁRIO

SEEC SECRETARIA DE ESTADO DA EDUCAÇÃO E DA CULTURA
SCMCE SUBCOORD. DE MANUT. E CONSTRUÇÕES ESCOLARES

ADEQUAÇÃO ENSINO MÉDIO

CONTEÚDO DA PRANCHA
COBERTURA-CORTE-FACHADAS

E. E. IELMO MARINHO
IELMO MARINHO / RN

LOCAL: RUA JOSÉ CAMILO BEZERRA, 271 - CENTRO

PRANCHA
03/3

ÁREA DO TERRENO 3.332,48 m²	ÁREA DE CONSTRUÇÃO 766,36m²	ÁREA DE COBERTURA 549,80 m²
ESCALA 1:100 -	DATA Setembro/2009	DIGITALIZAÇÃO LÍLIAN/ Melise Duarte.