

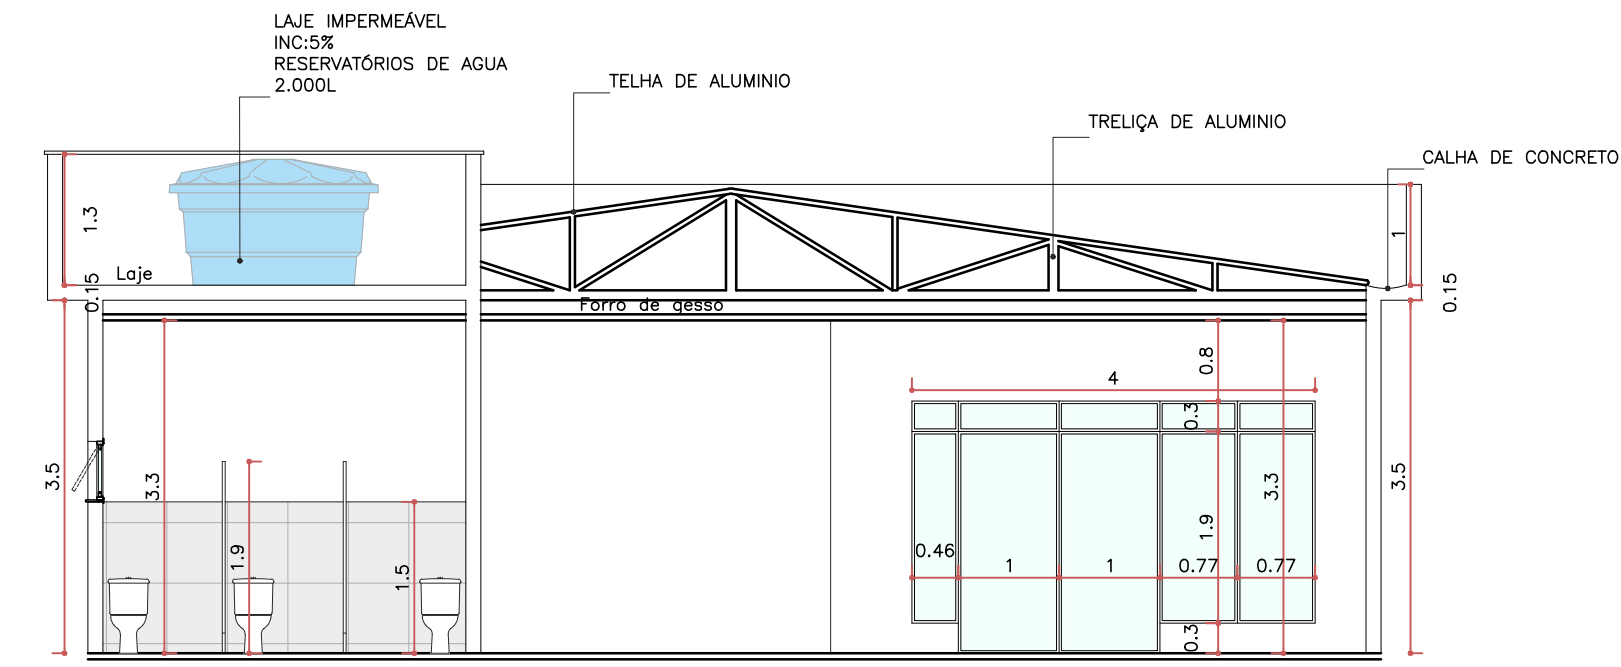



FACHADA EXTERNA
ESC. 1:75

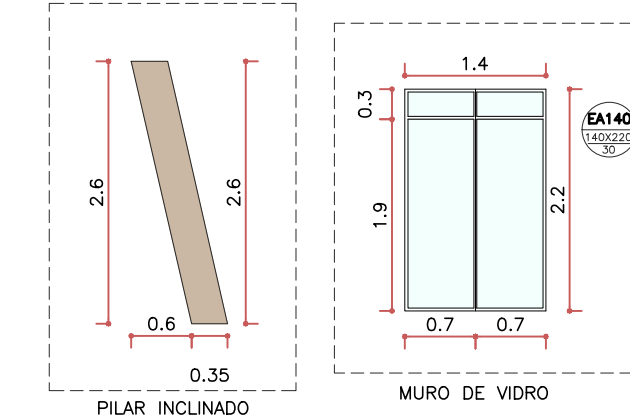


CORTE BB
ESC. 1:75

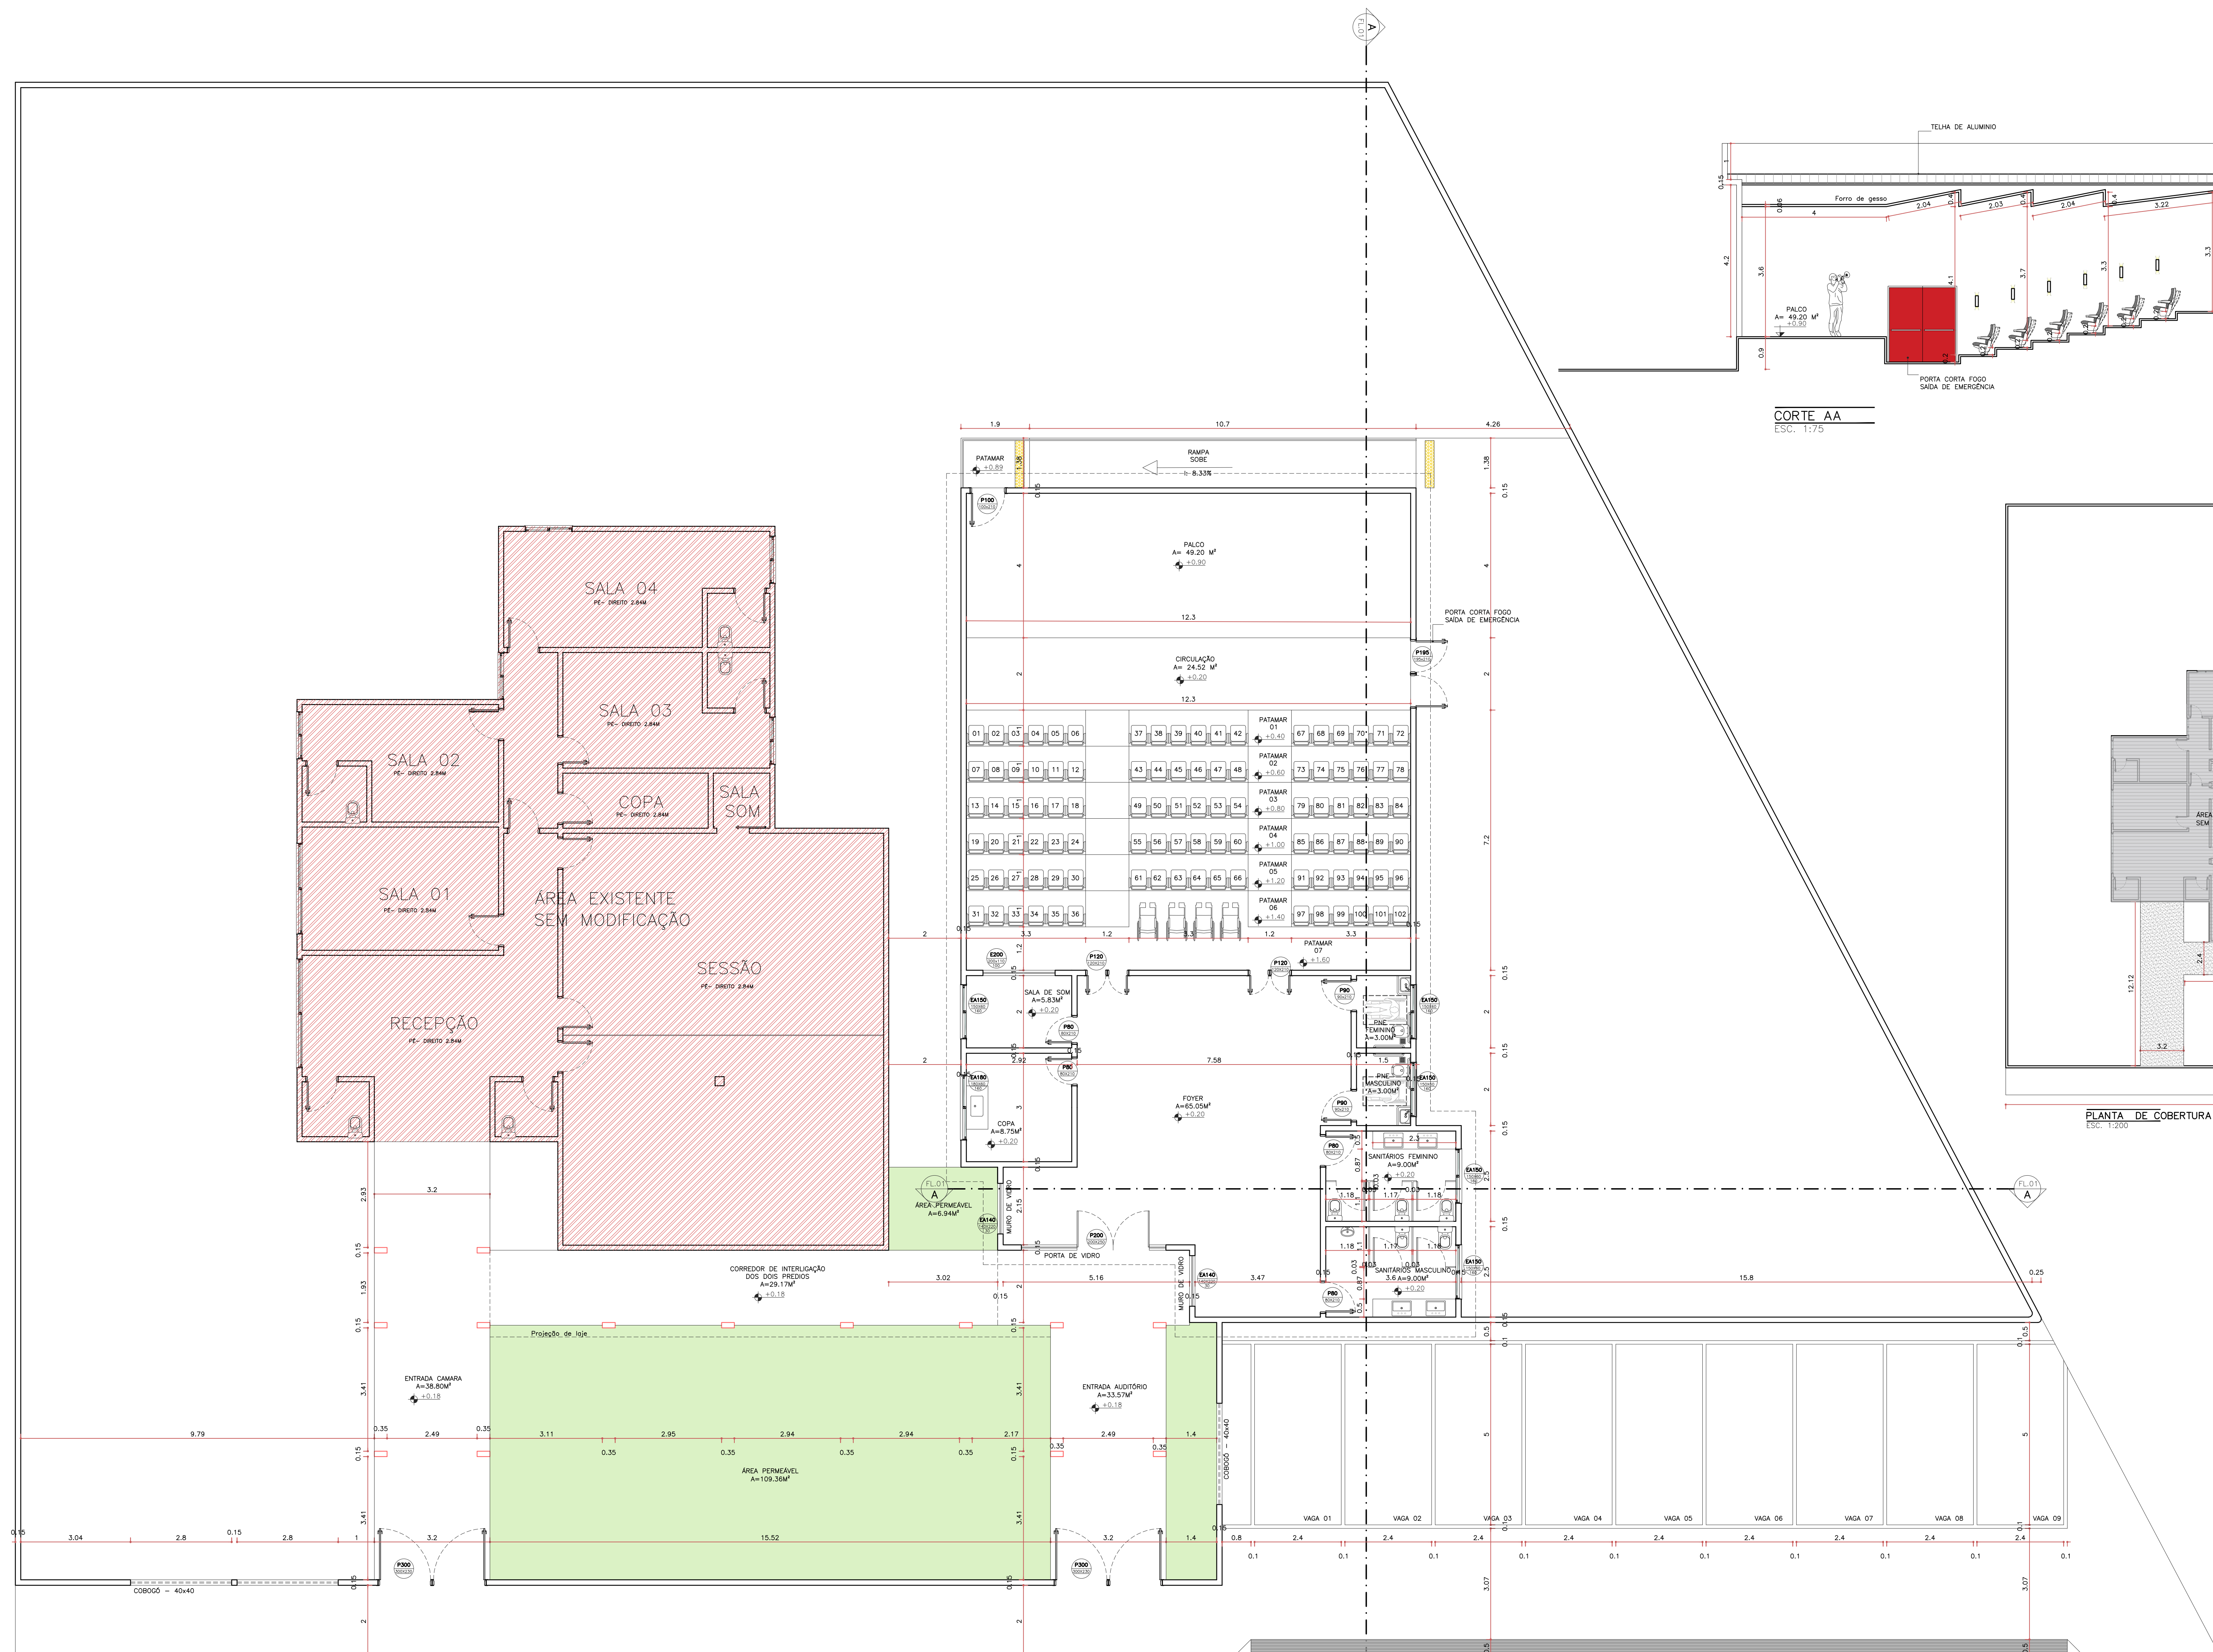

PLANTA BAIXA
ESC. 1:75

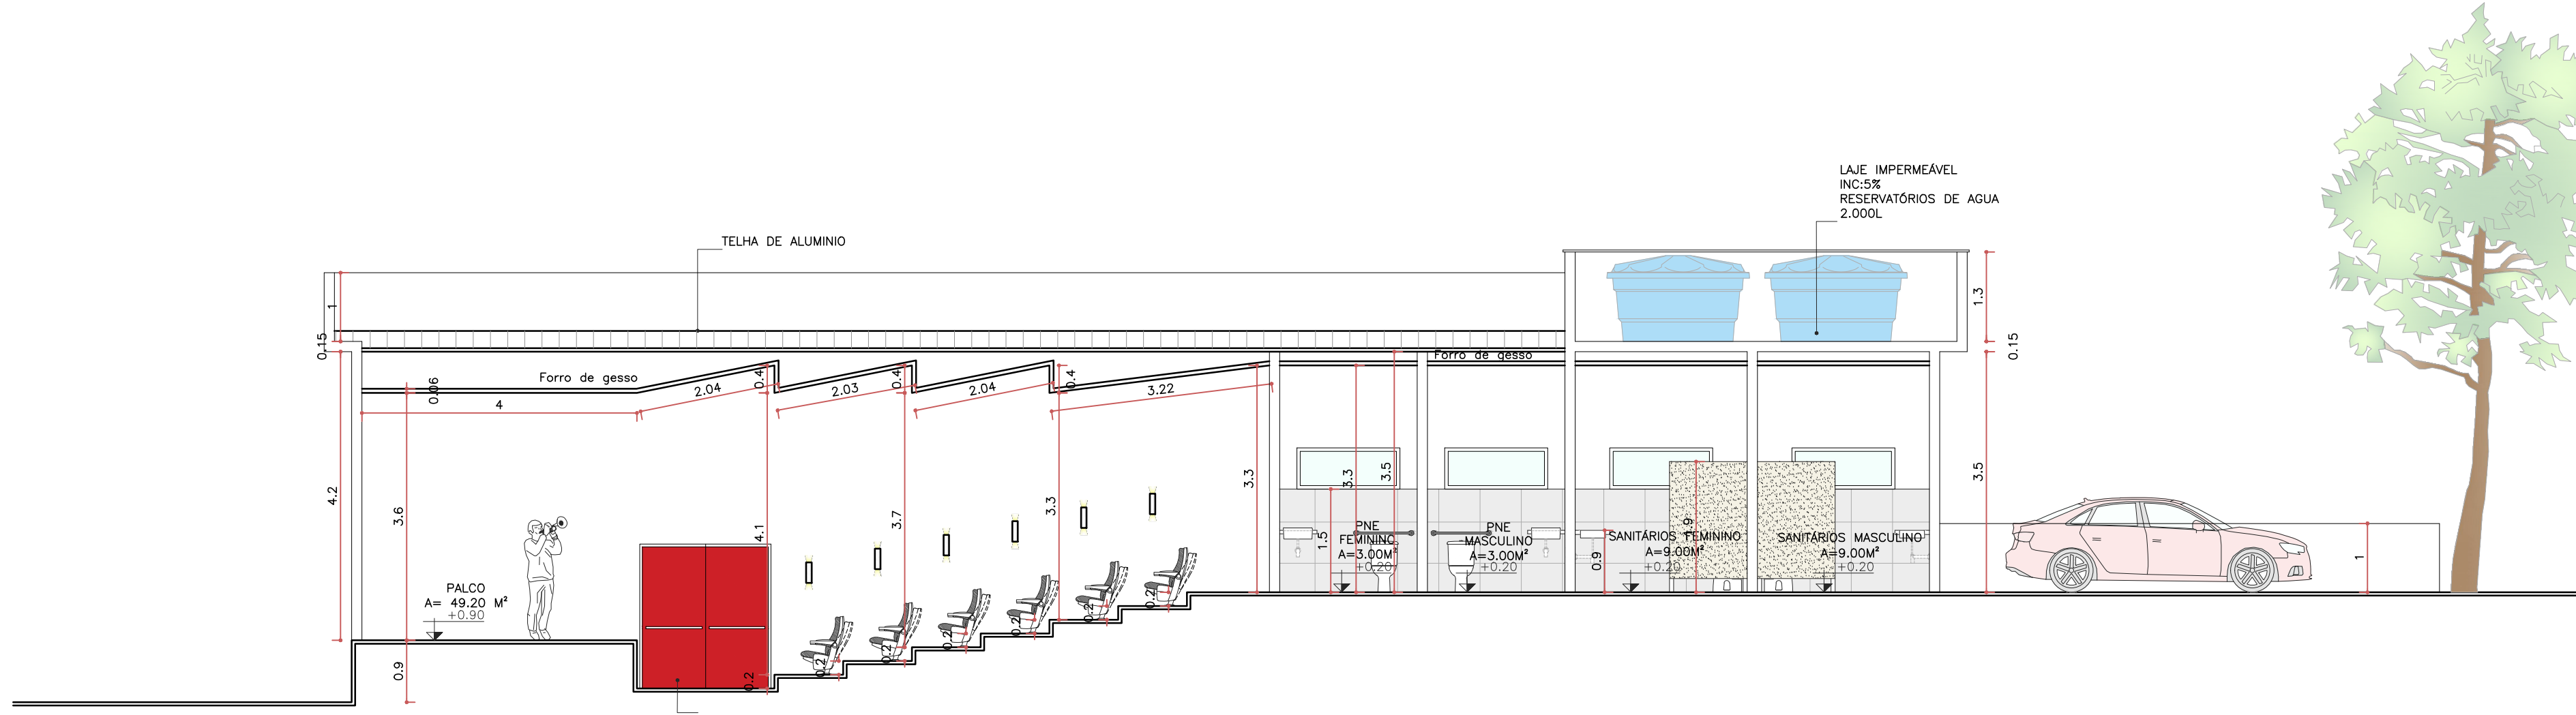

CORTE AA
ESC. 1:75

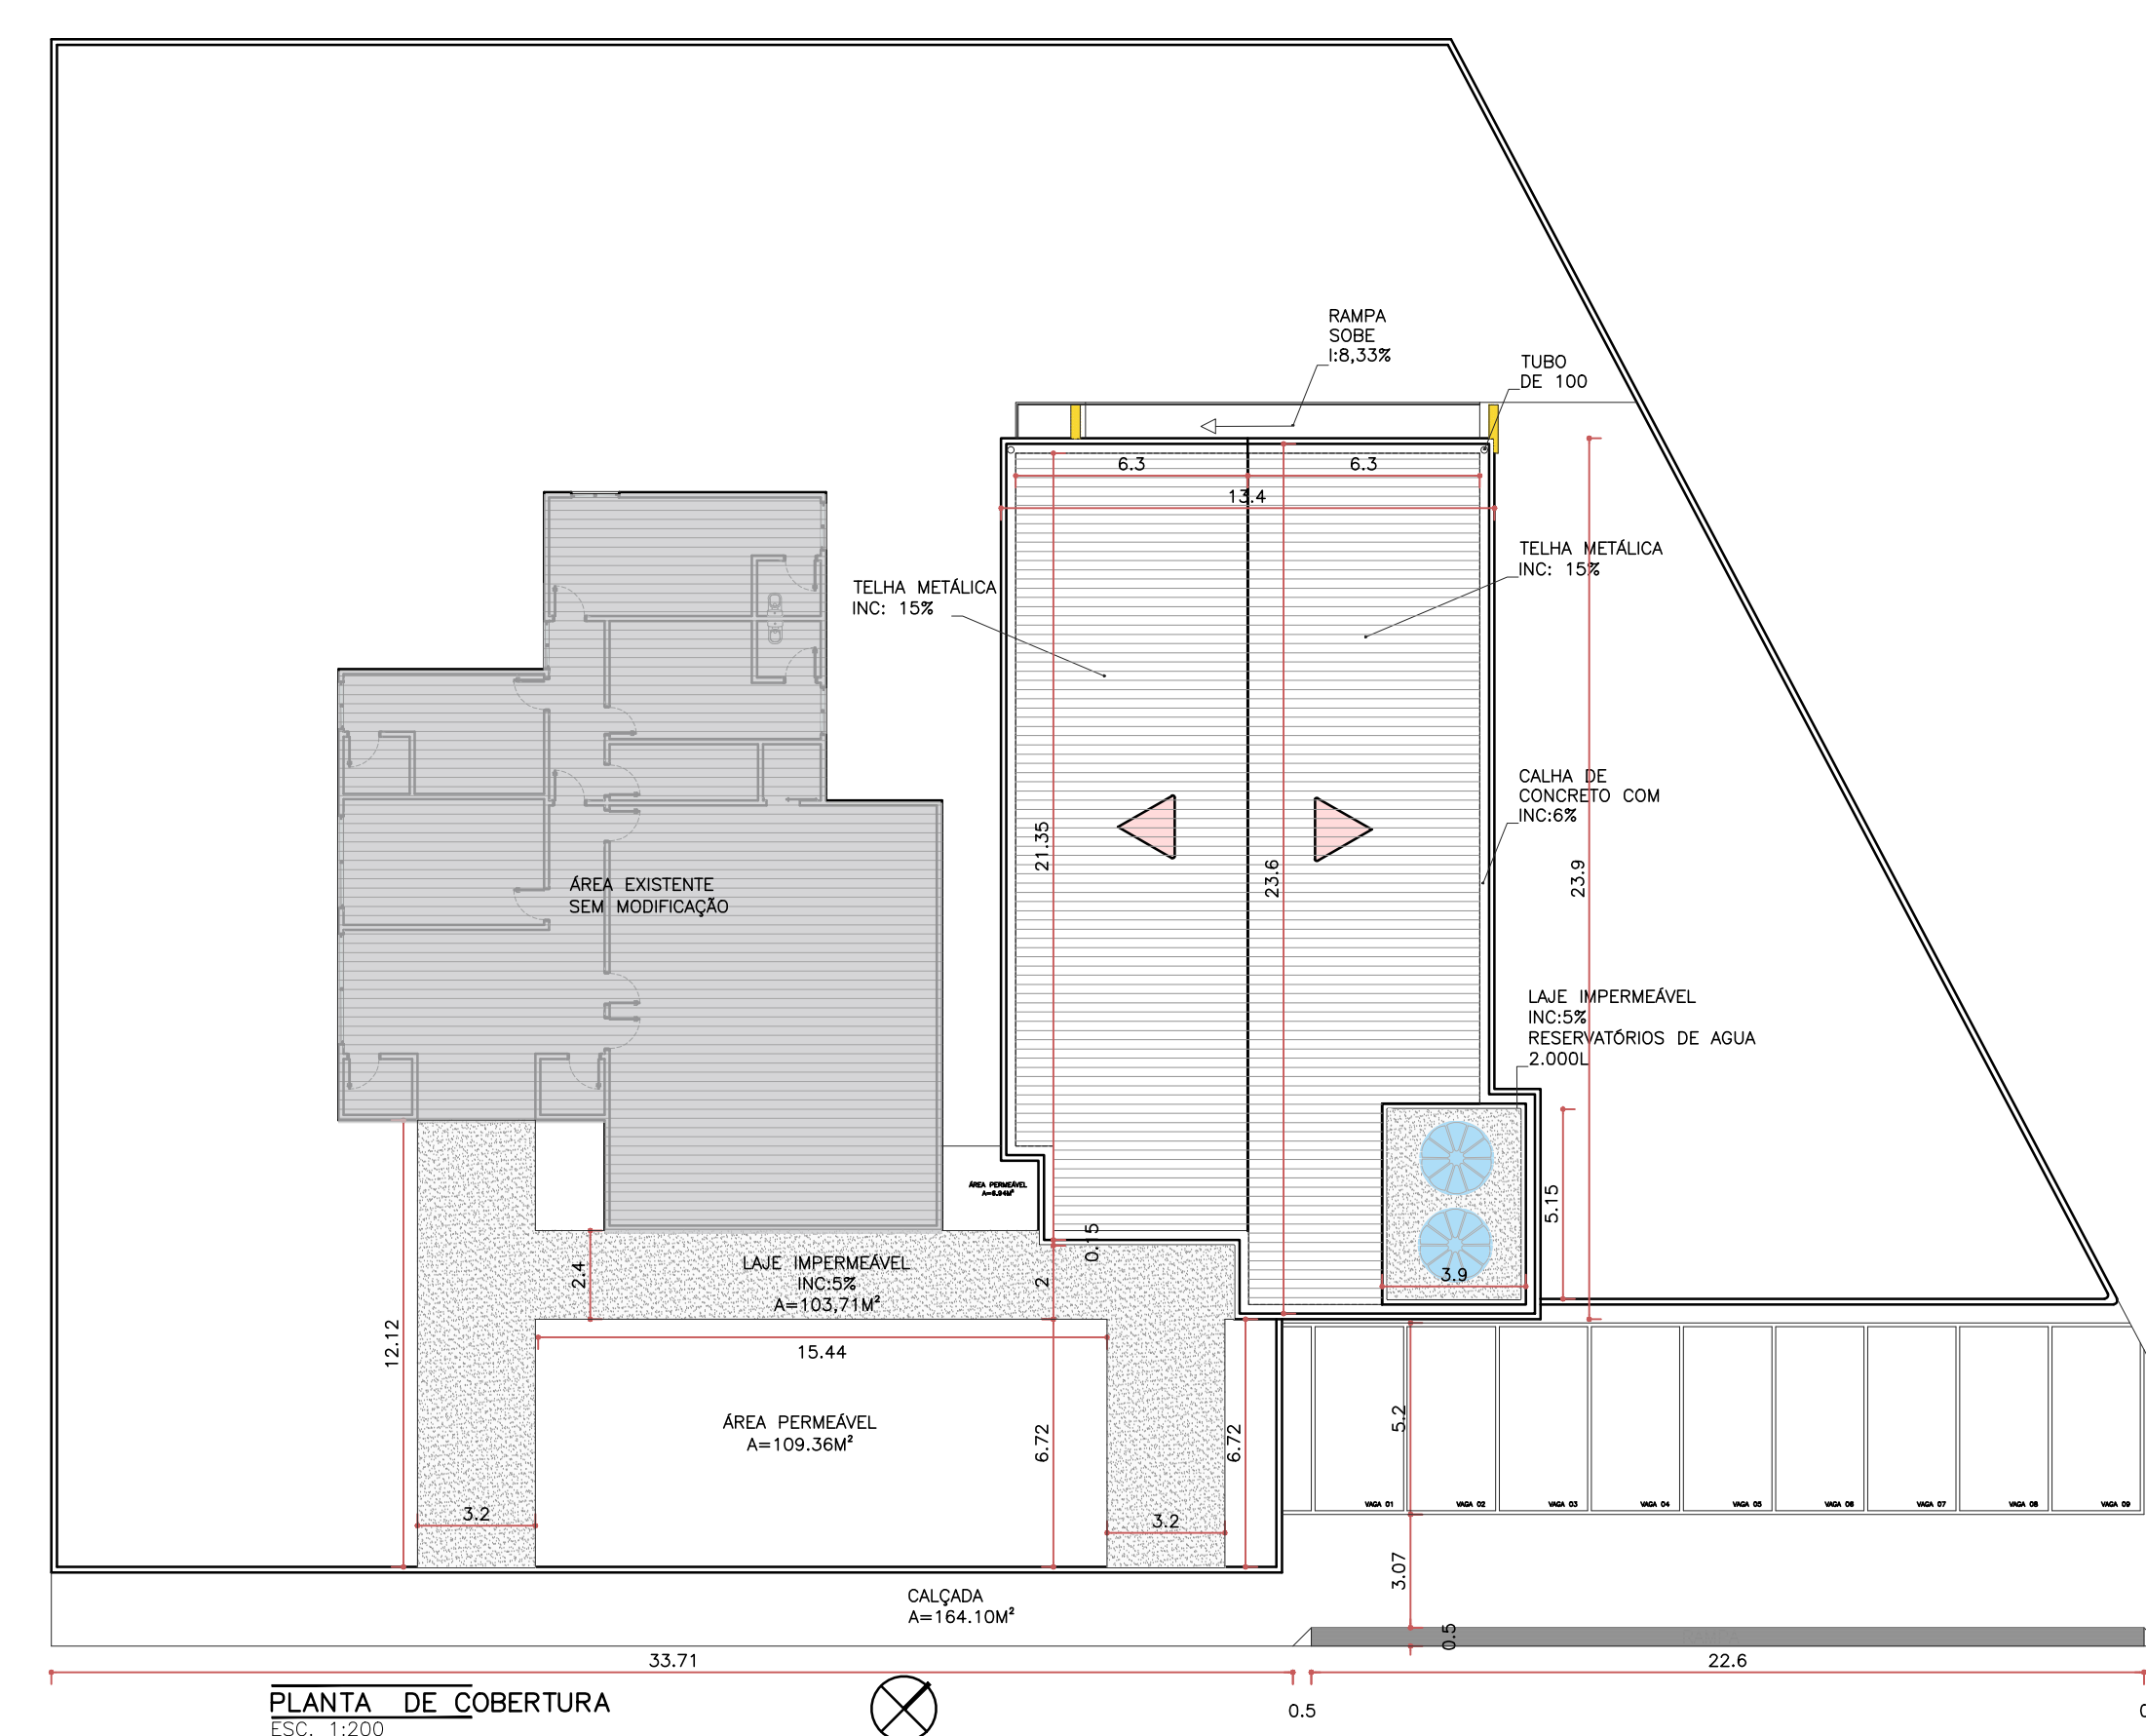

PLANTA DE COBERTURA
ESC. 1:200

RELAÇÃO DE ESQUADRIAS				
MADEIRA/ALUMÍNIO				
PORTAS				
TIPO	LARGURA	ALTURA	PEITORIL	QUANT.
P80	0.80	2.10	—	04
P90	0.90	2.10	—	02
P100	1.00	2.10	—	01
P120	1.20	2.10	—	02
P195	1.95	2.10	—	01
P200	2.00	2.50	—	01
P300	3.00	2.30	—	02
JANELAS				
TIPO	LARGURA	ALTURA	PEITORIL	QUANT.
EA140	1.40	2.20	0.30	02
EA150	1.50	0.60	1.60	06
EA200	2.00	1.10	1.00	01

QUADRO DE ÁREAS / ÍNDICES / RECUOS	
ÁREAS	
TERRENO	2.036,40m²
ÁREA CONSTRUÍDA EXISTENTE	233,51m²
ÁREA A SER CONSTRUÍDA	282,87 m²
TOTAL DE CONSTRUÇÃO	536,38m²
COBERTURA (A SER CONSTRUÍDA)	413,88m²
NOTAS	
— COTAS EM METROS;	
— COTAS DE NÍVEL EM METROS;	
— CONFERIR MEDIDAS, ABERTURAS, NÍVEIS E PRumos NO LOCAL;	
— MEDIDAS EM COTAS PREVALECEM SOBRE O DESENHO;	
— ESSE DESENHO DEVE SER IMPRESSO COLORIDO;	
(VER DETALHES)	
DATA	30/08/2022
ESCALA	INDICADA
COD. DO PROJETO	PRJ.FINAL
CODIGO	EXECUTIVO
TITULO	
PLANTA BAIXA	
PLANTA DE COBERTURA	
CORTE AA	
FACHADA PRINCIPAL	
PROJETO	
PROJETO DE AUDITÓRIO	
CLIENTE	
CÂMARA MUNICIPAL DE BOM JESUS - AUDITÓRIO	
ASSINATURAS	