
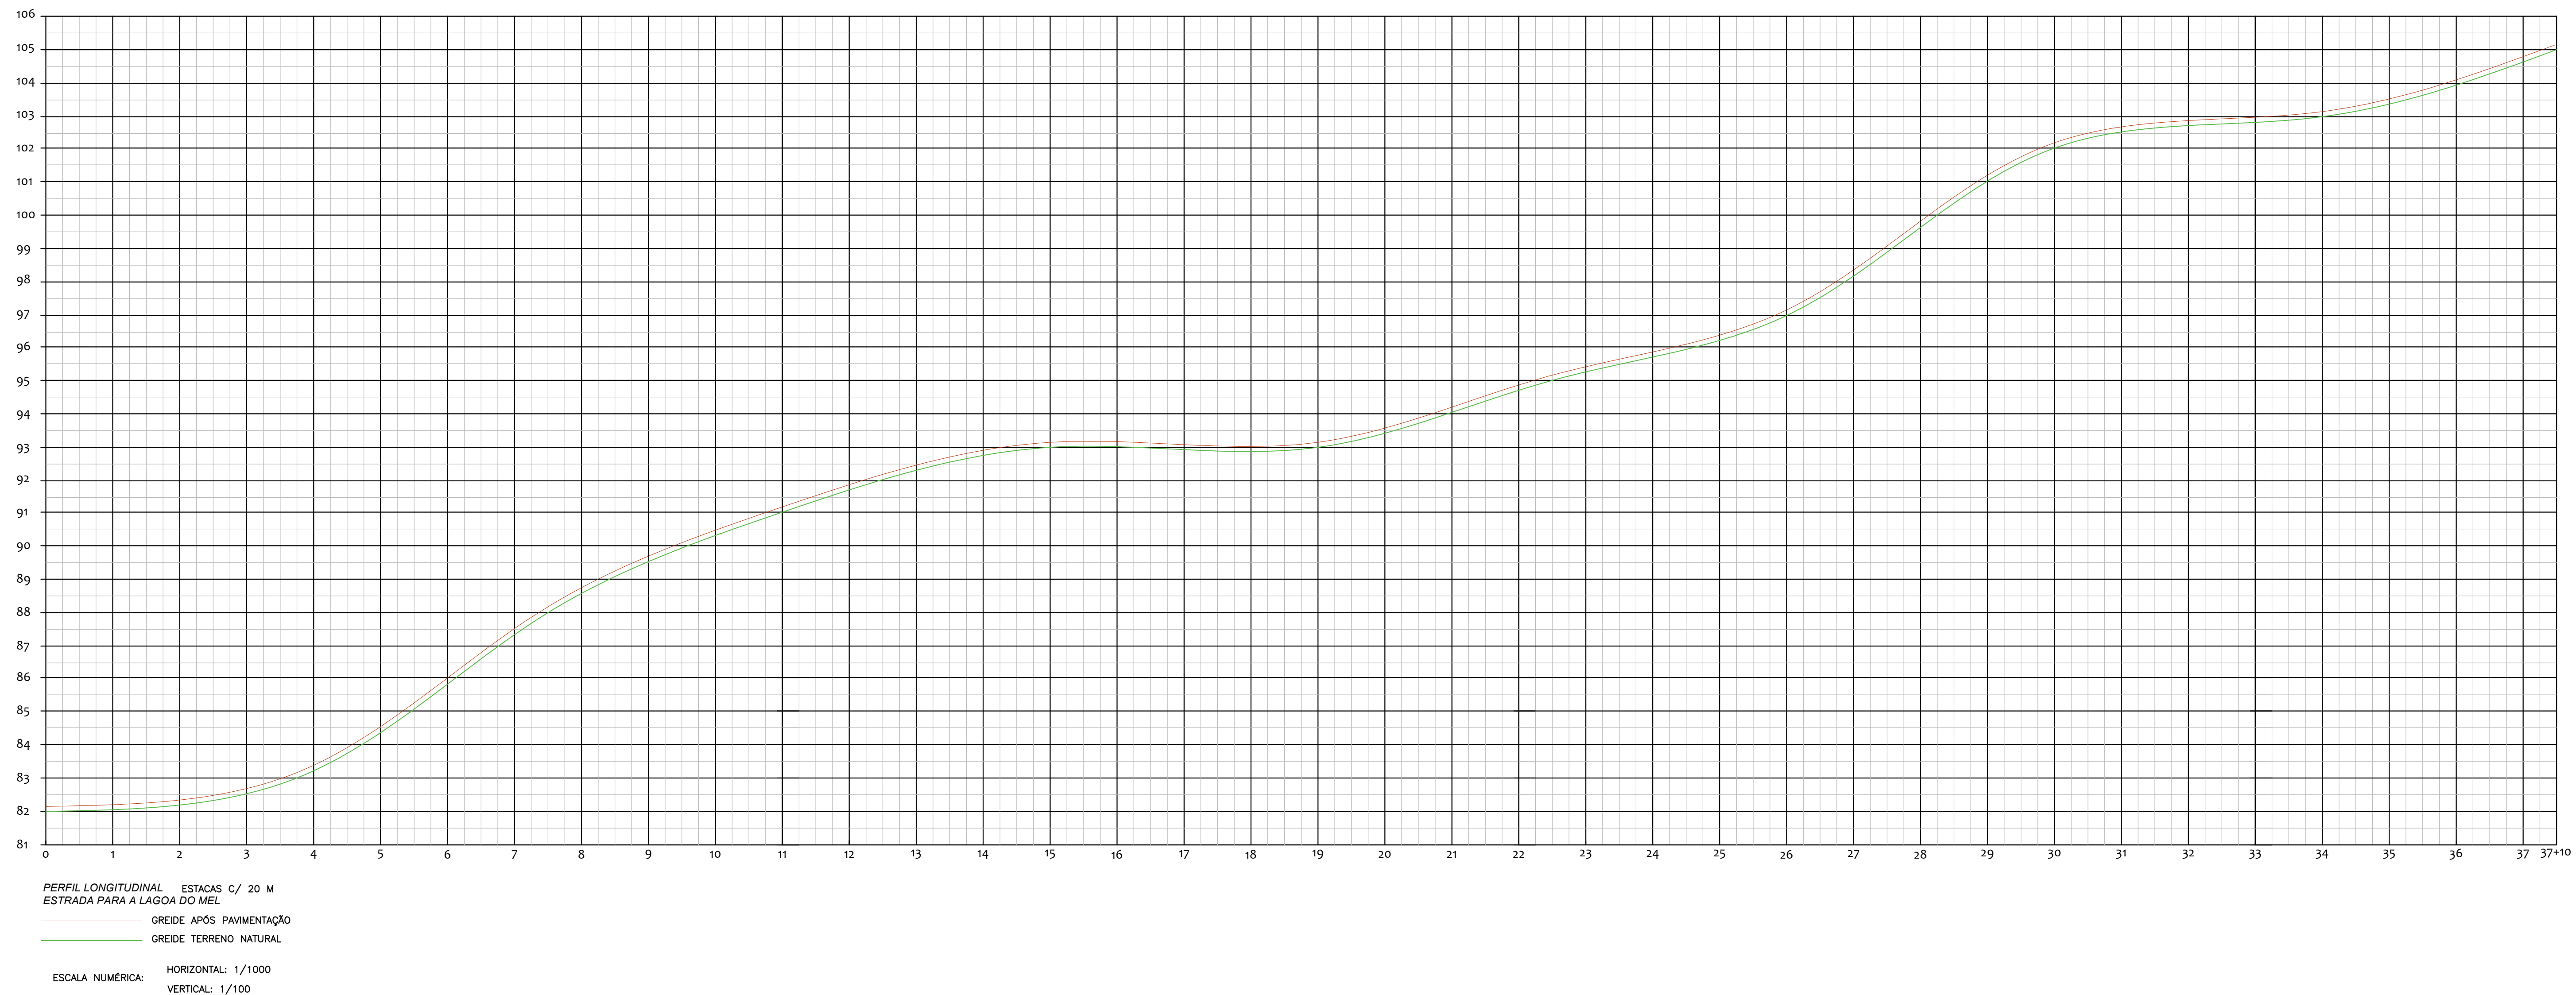


LEGENDA	
	RUA A RECEBER PAVIMENTAÇÃO EM PARALELEPÍPEDOS A SER EXECUTADA NESTA ETAPA
QUANTITATIVOS	
PAVIMENTAÇÃO EM PARALELEPÍPEDOS:	
- ESTRADA PARA A LAGOA DO MEL E.00 A E.37+10 (750m) - L=6,00m - A=4,500m²	

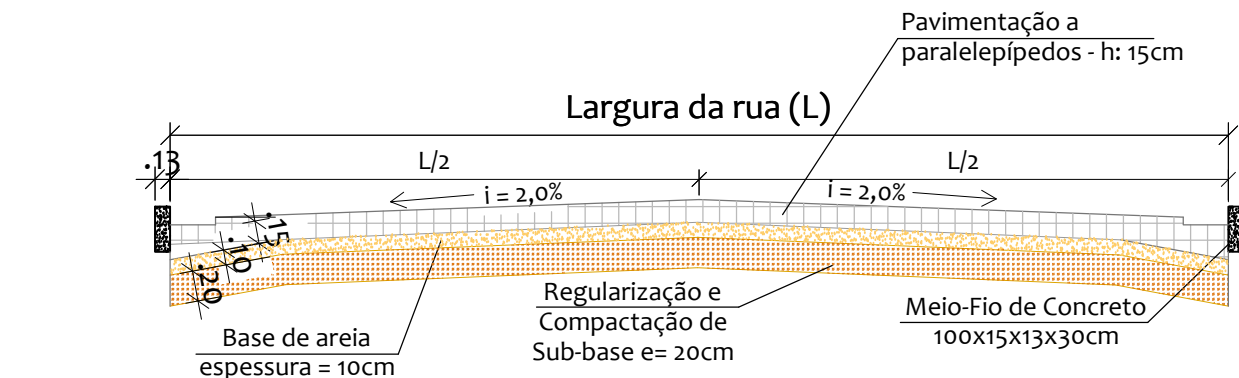

SEÇÃO TRANSVERSAL
Pavimentação de Vias - Bom Jesus/RN
Escala: 1/50

Proprietário: _____		
Autor: _____		
Execução: _____		
Fiscalização: _____		
Título: PAVIMENTAÇÃO DE RUA NA ZONA RURAL, NESTE MUNICÍPIO DE BOM JESUS/RN - CR: 914875/2021		
Endereço: ESTRADA QUE DÁ ACESSO A LAGOA DO MEL, ZONA RURAL DO MUNICÍPIO DE BOM JESUS/RN		
Conteúdo: ESTAQUEAMENTO, DIMENSÕES, COORDENADAS GEORREFERENCIADAS, QUANTITATIVO E LOCALIZAÇÃO		Prancha: 01/01
Desenho: DIOGO ARAÚJO	Escala: INDICADAS	Data: NOV/2021
Modificação: _____		Observação: _____
DIREITOS AUTORAIS RESERVADOS. PROIBIDA QUALQUER MODIFICAÇÃO NO TODO OU EM PARTE, SEM AUTORIZAÇÃO POR ESCRITO DO AUTOR DO PROJETO.		