

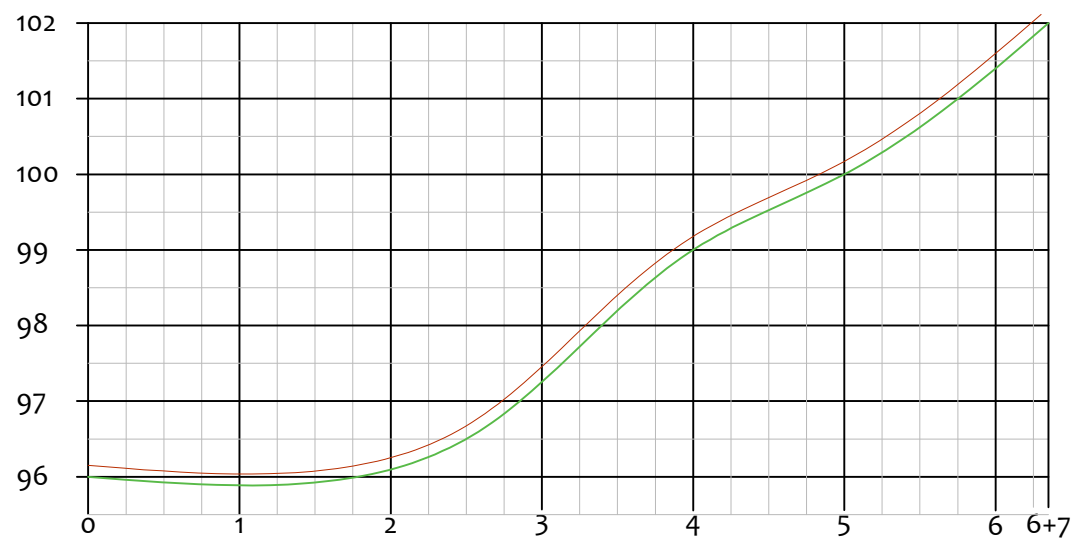
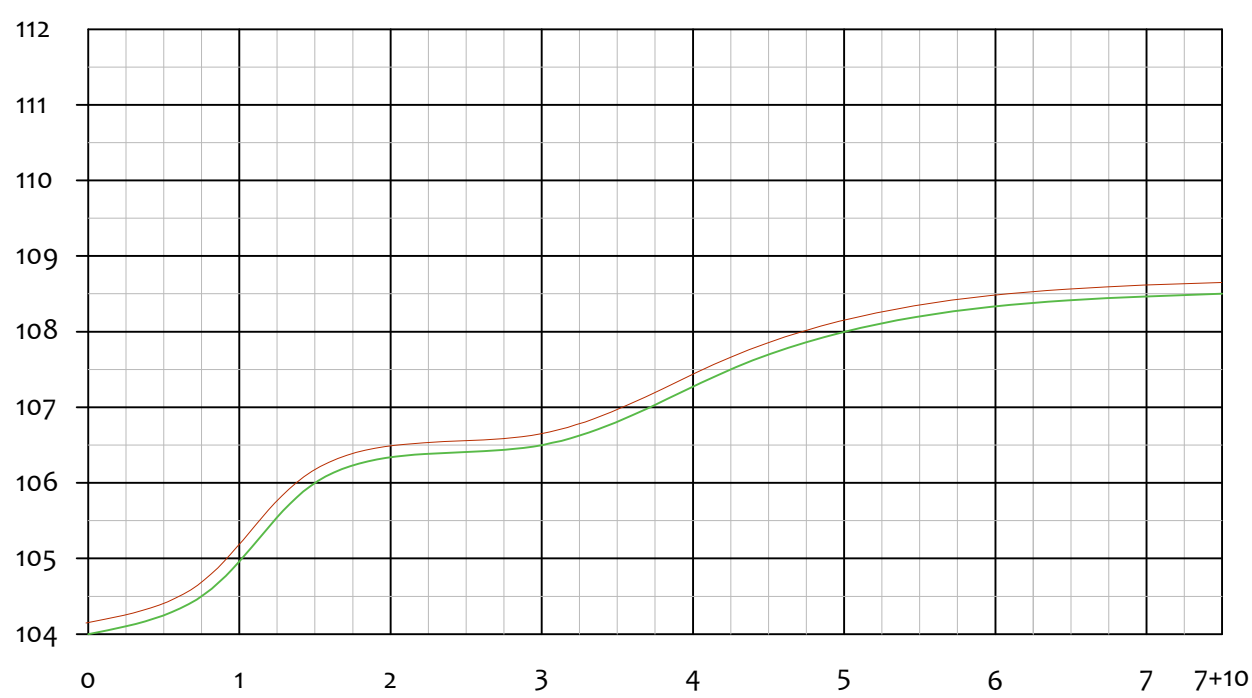
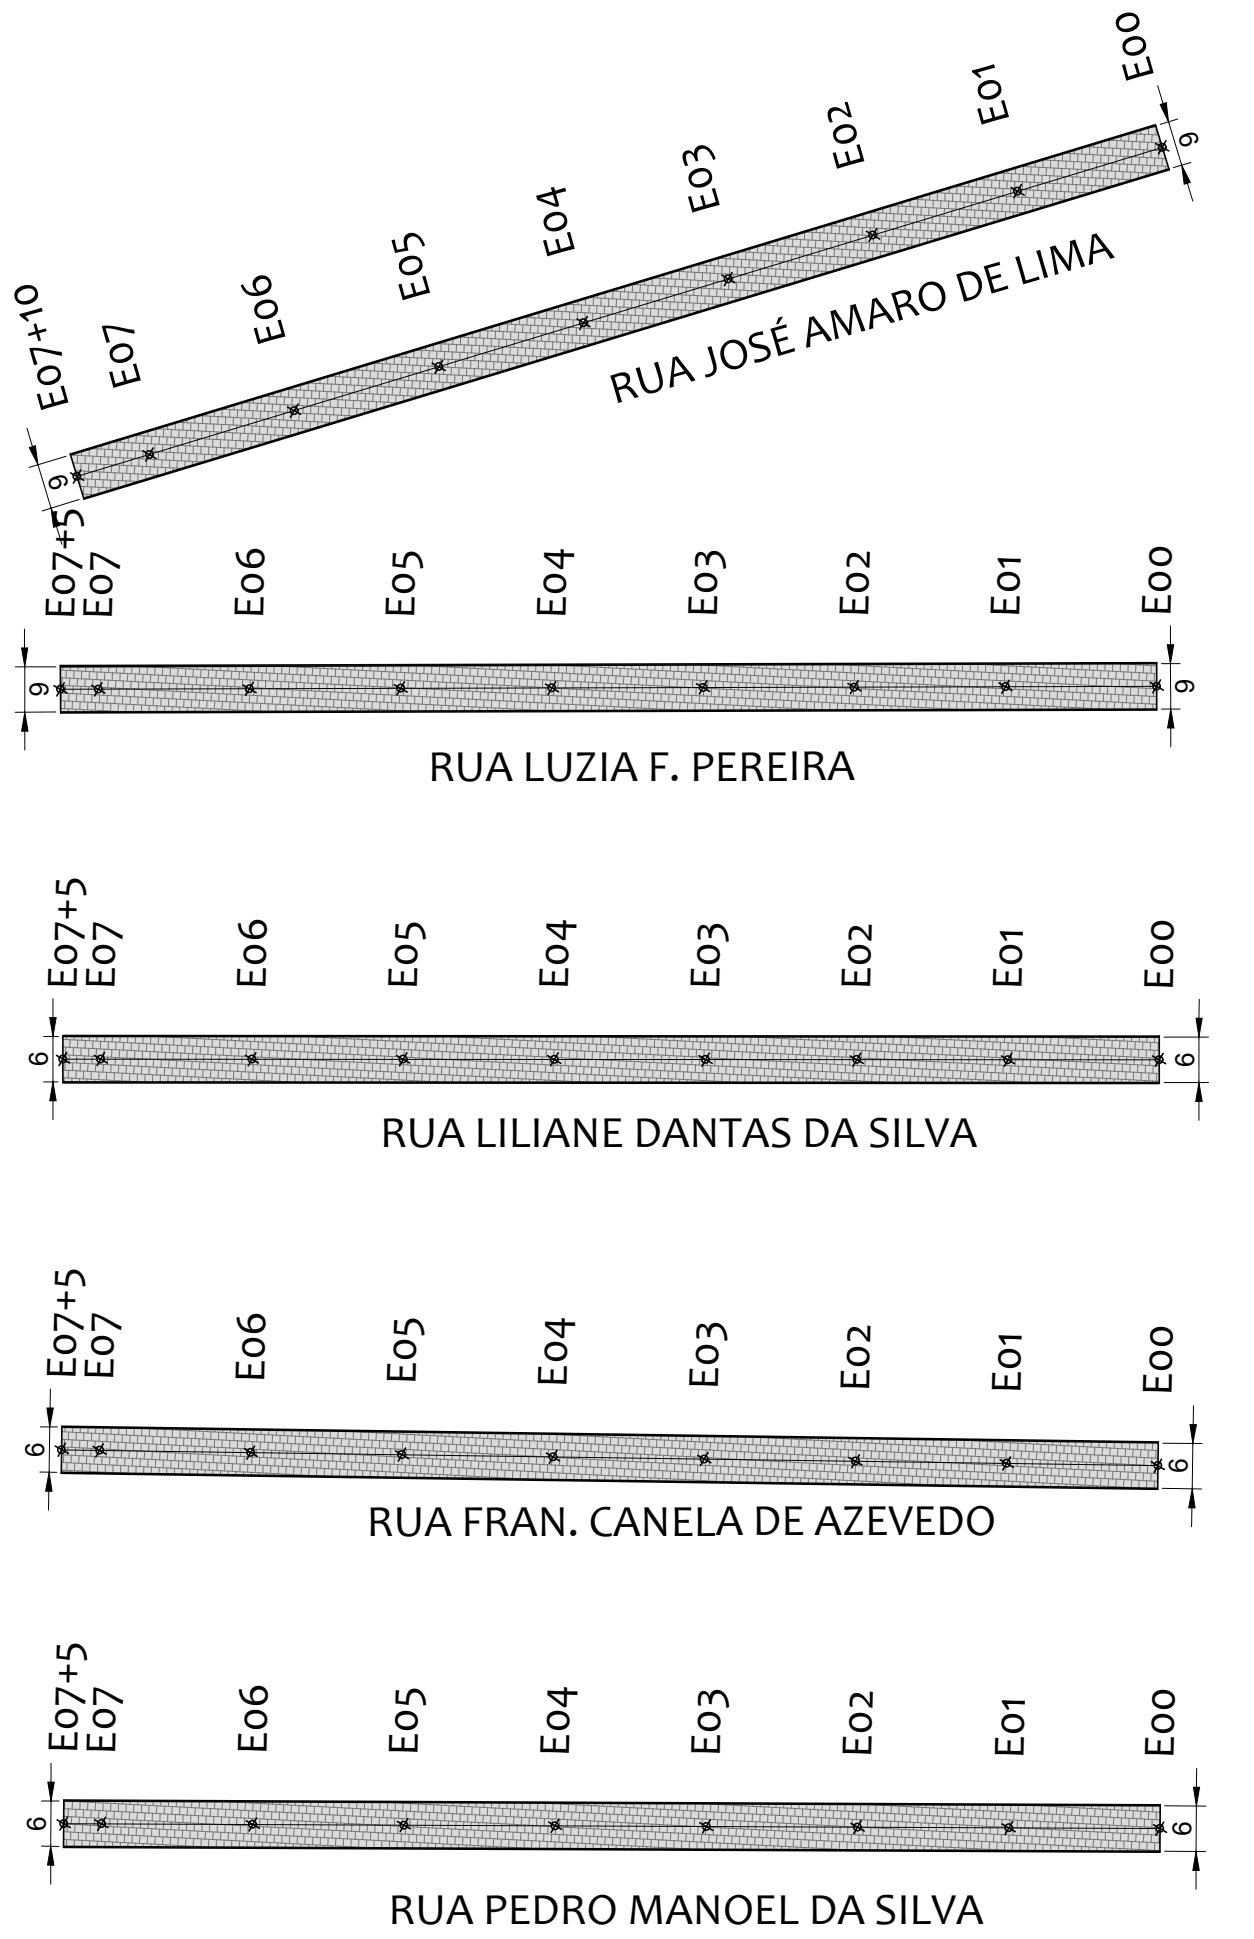
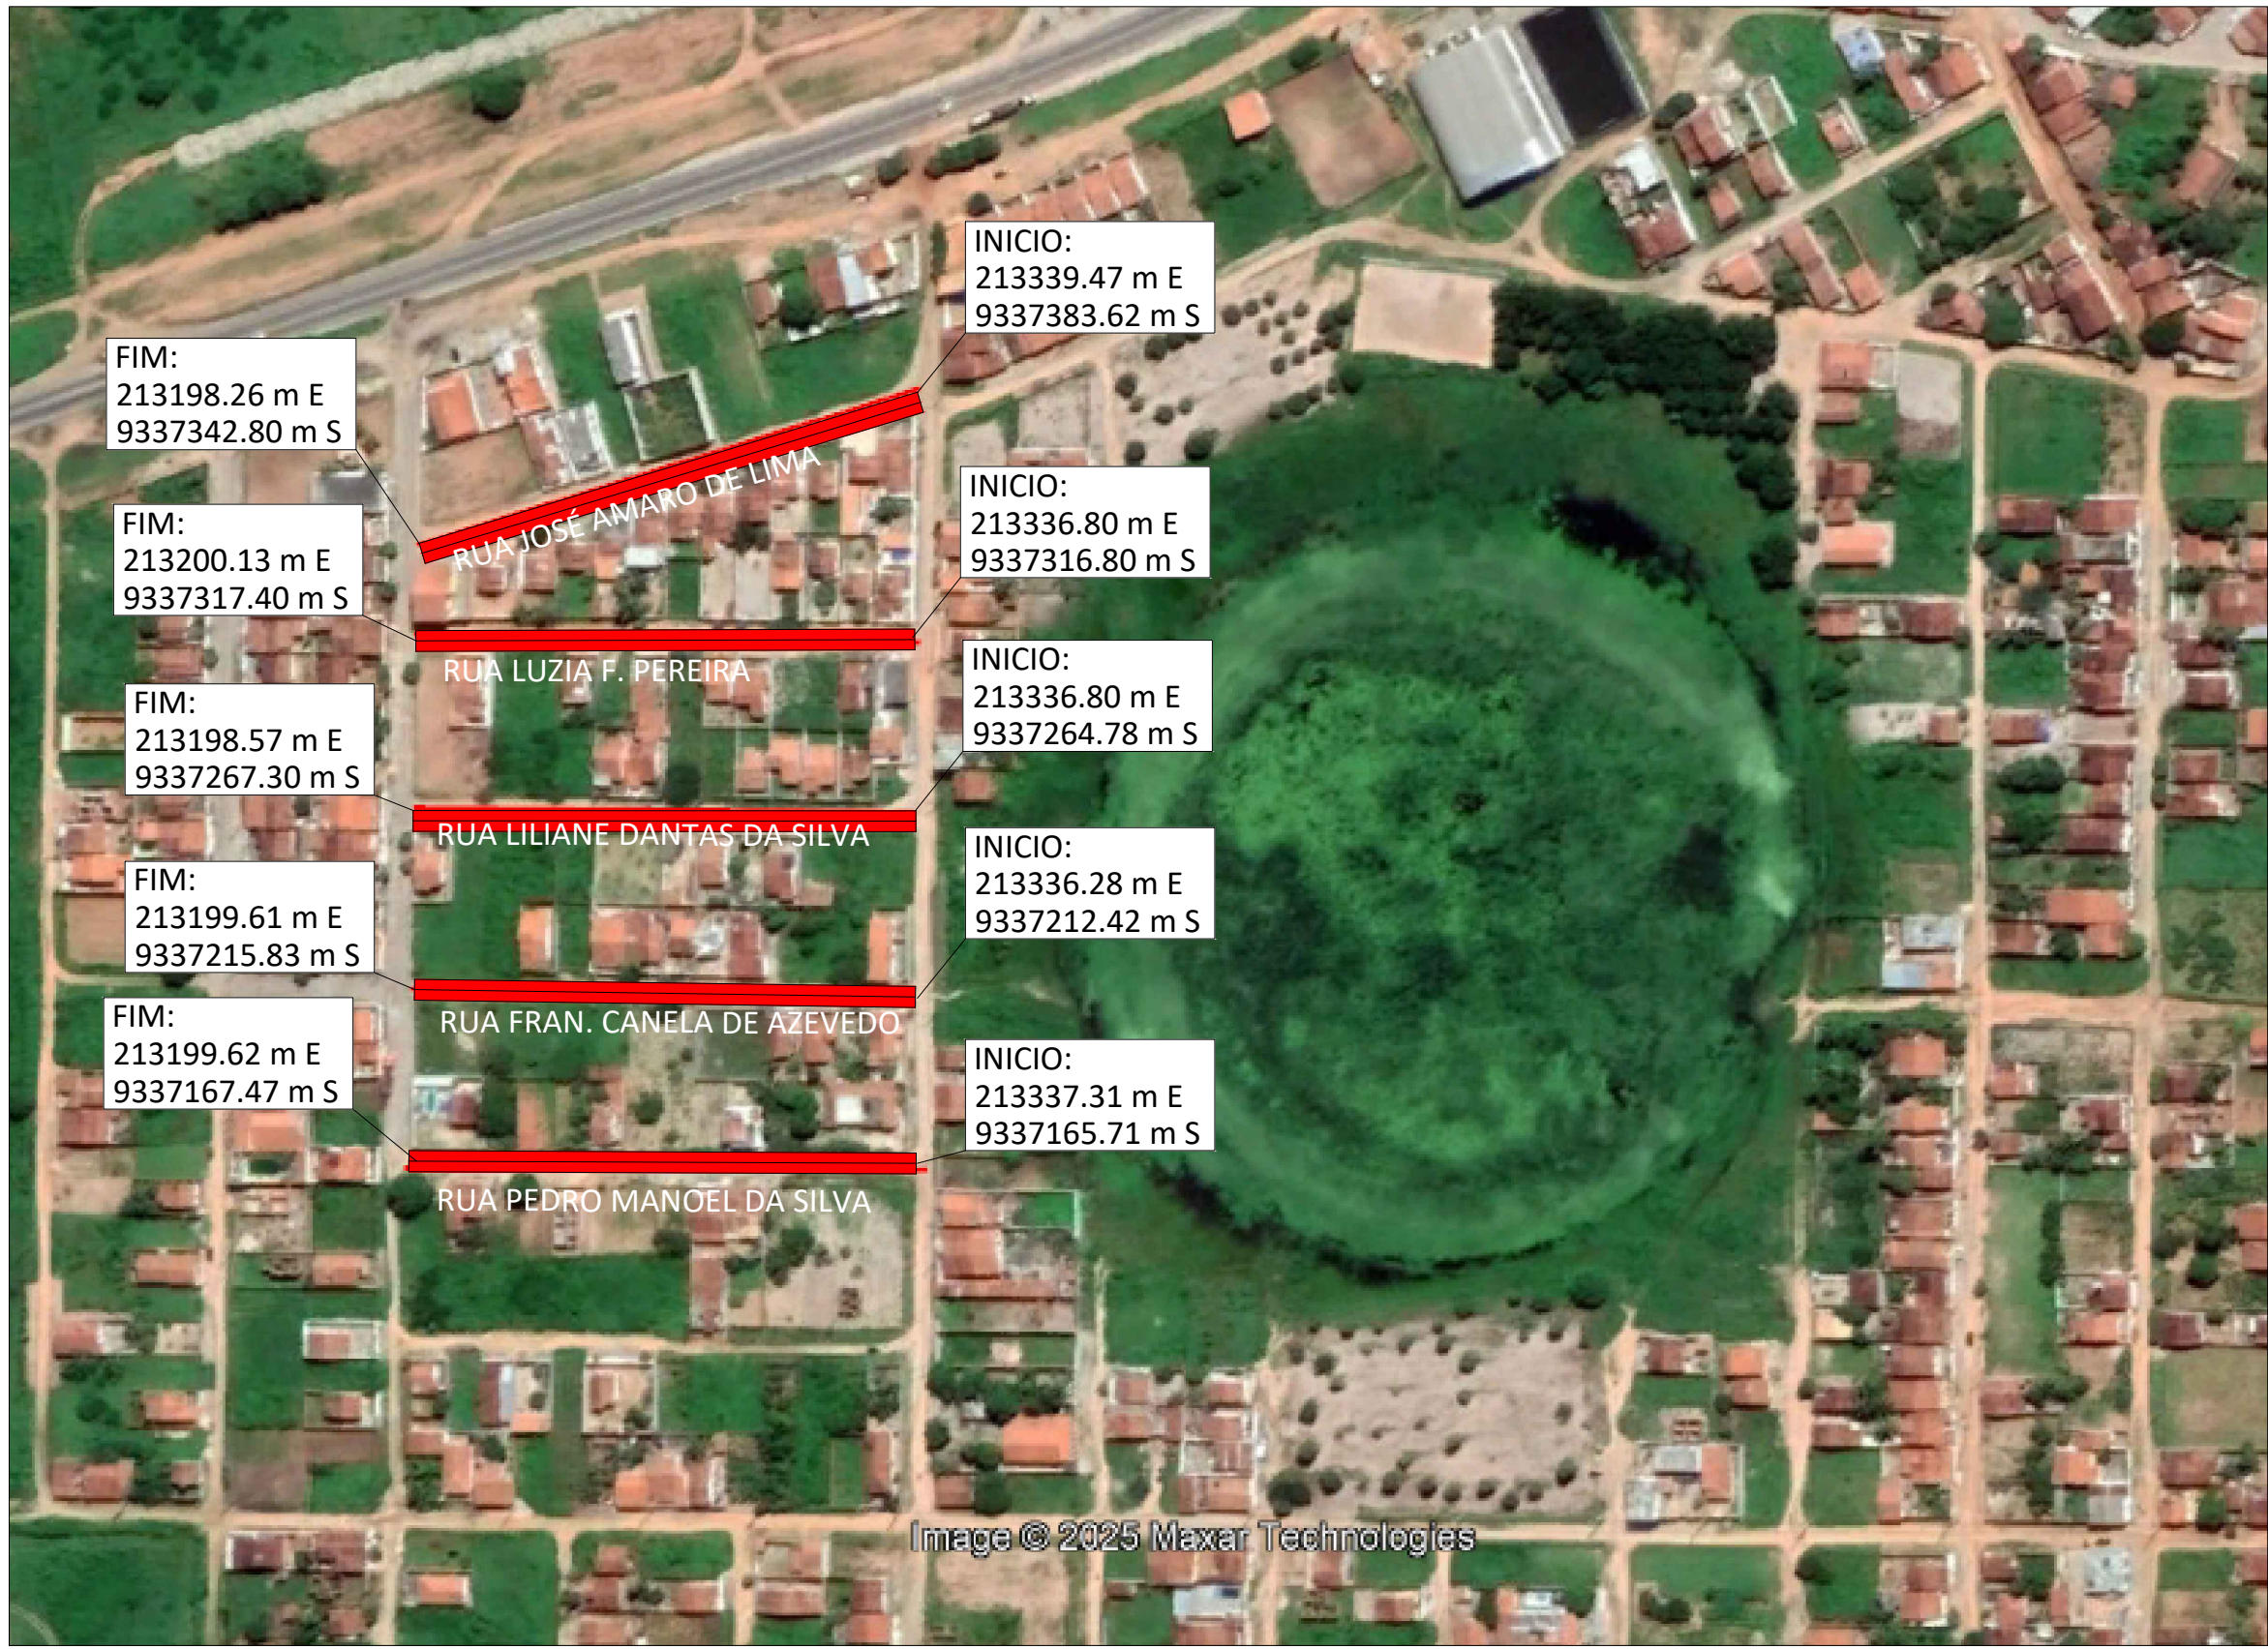
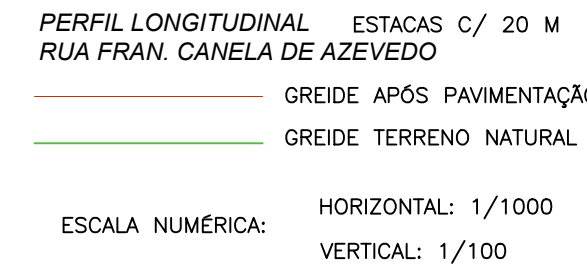
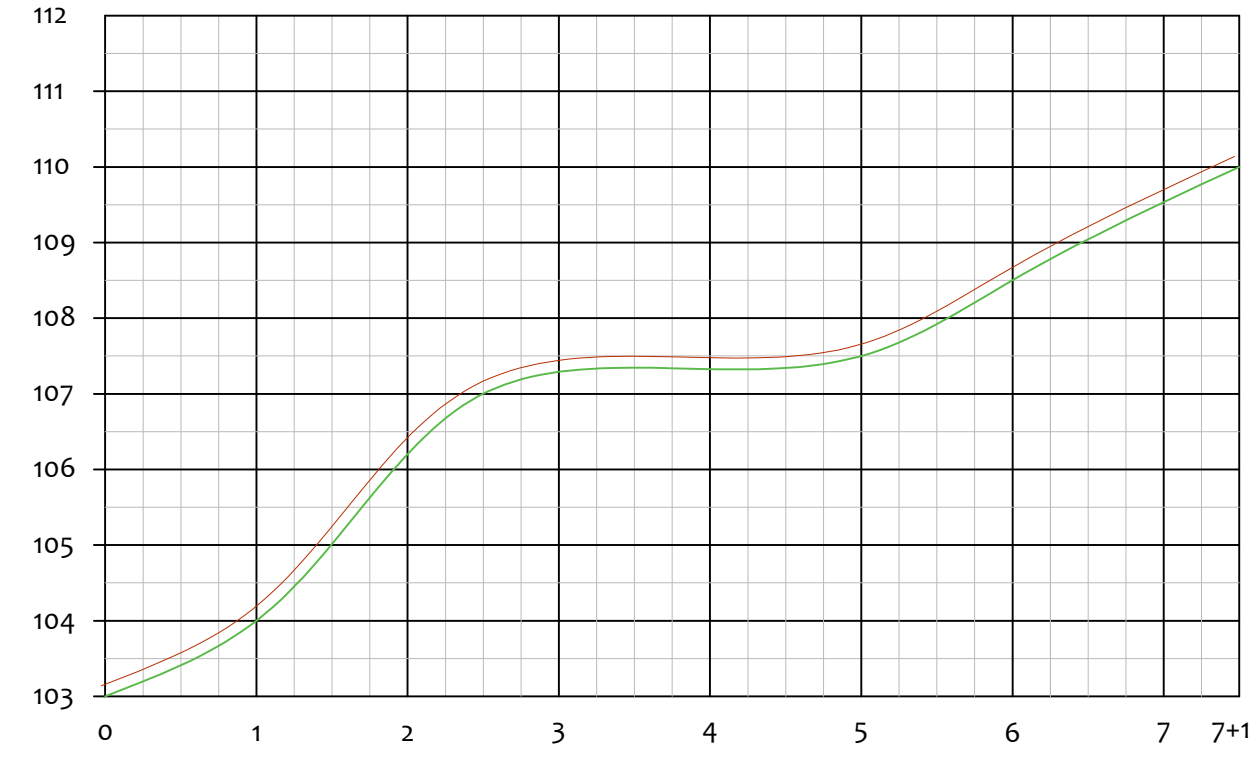
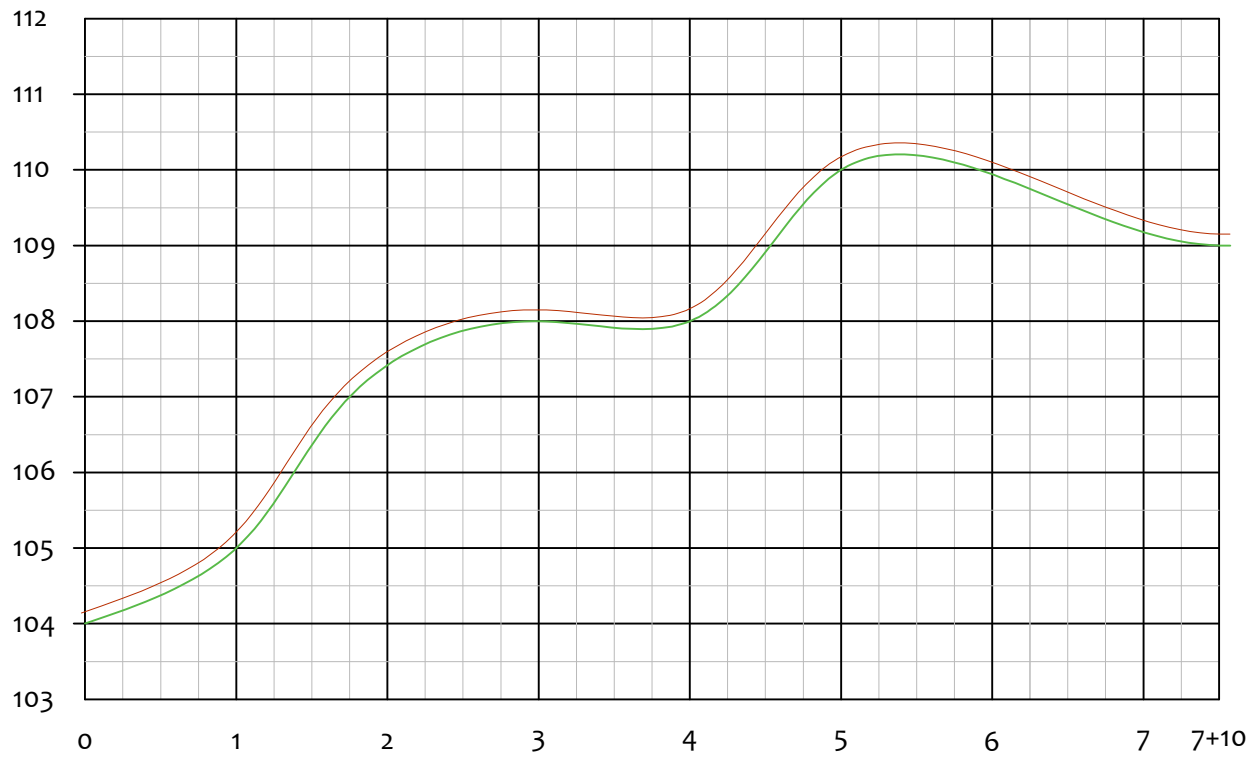
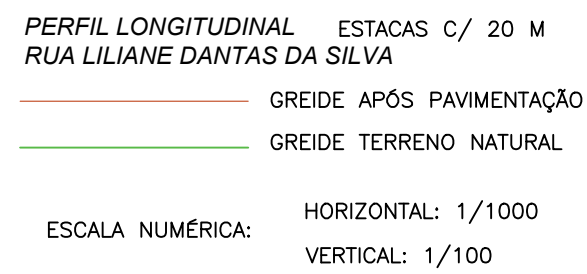
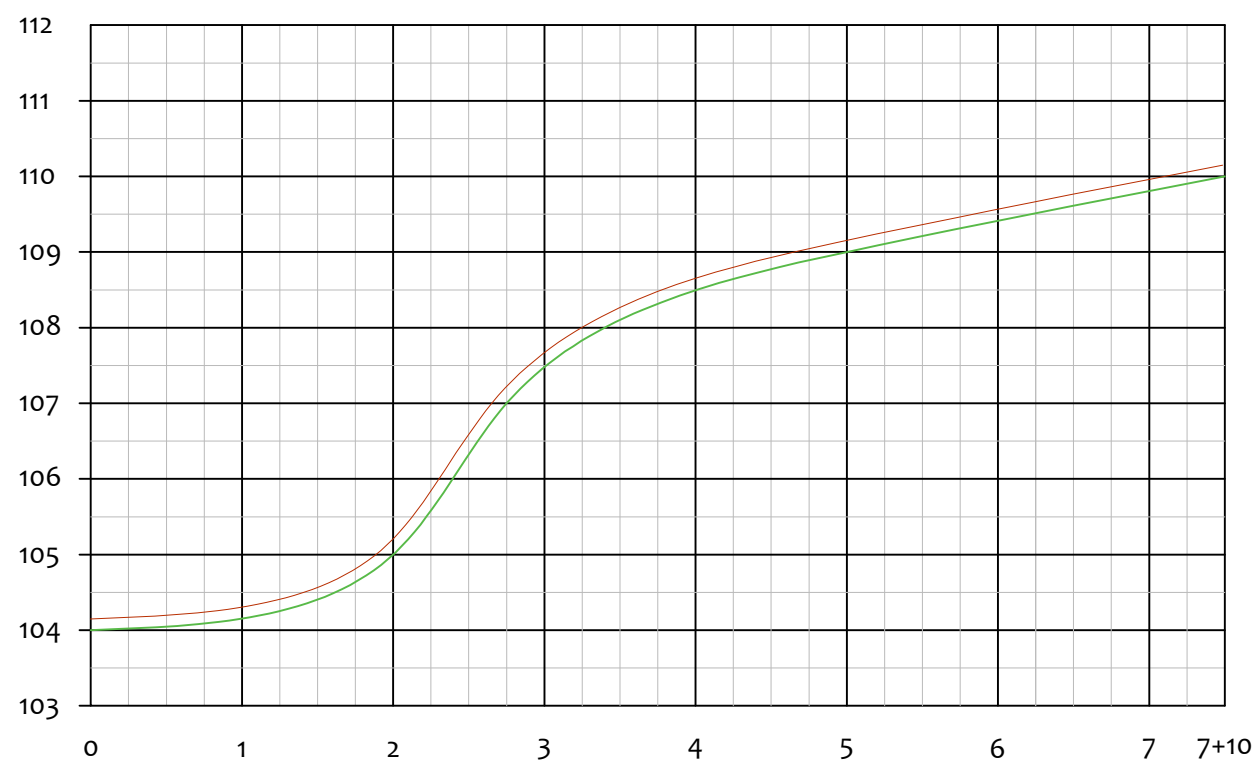


LEGENDA	
	RUA A RECEBER PAVIMENTAÇÃO EM PARALELEPÍPEDOS A SER EXECUTADA NESTA ETAPA
QUANTITATIVOS	
PAVIMENTAÇÃO EM PARALELEPÍPEDOS:	
- RUA JOSÉ AMARO DE LIMA E.00 A E.07+10 (50m) - L=6,00m - A= 900,00 m²	
- RUA LUZIA F. PEREIRA E.00 A E.07+5 (145,00m) - L=6,00m - A= 870,00 m²	
- RUA LILIANE DANTAS DA SILVA E.00 A E.07+5 (145,00m) - L=6,00m - A= 870,00 m²	
- RUA FRAN. CANELA DE AZEVEDO E.00 A E.07+5 (145,00m) - L=6,00m - A= 870,00 m²	
- RUA PEDRO MANOEL DA SILVA E.00 A E.07+5 (145,00m) - L=6,00m - A= 870,00 m²	
- RUA JOSÉ ABDIAS DE FARIA E.00 A E.06+7,00 (127,00m) - L=5,00m - A= 635,00 m²	

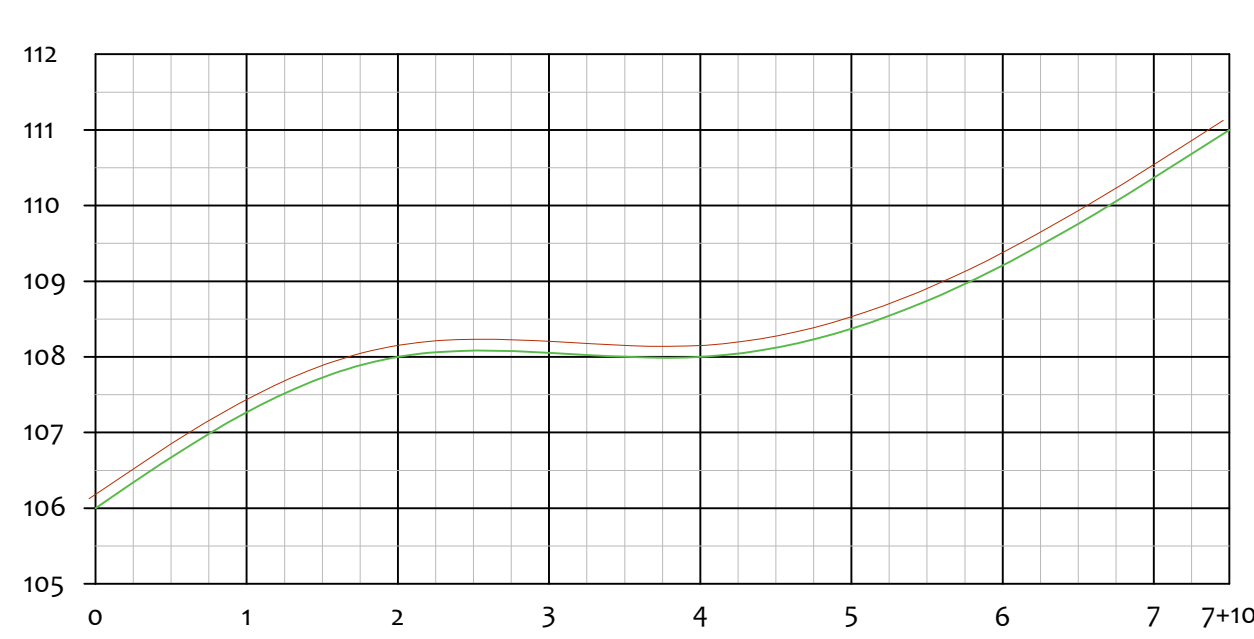

GEORREFERENCIAMENTO

SEM ESCALA

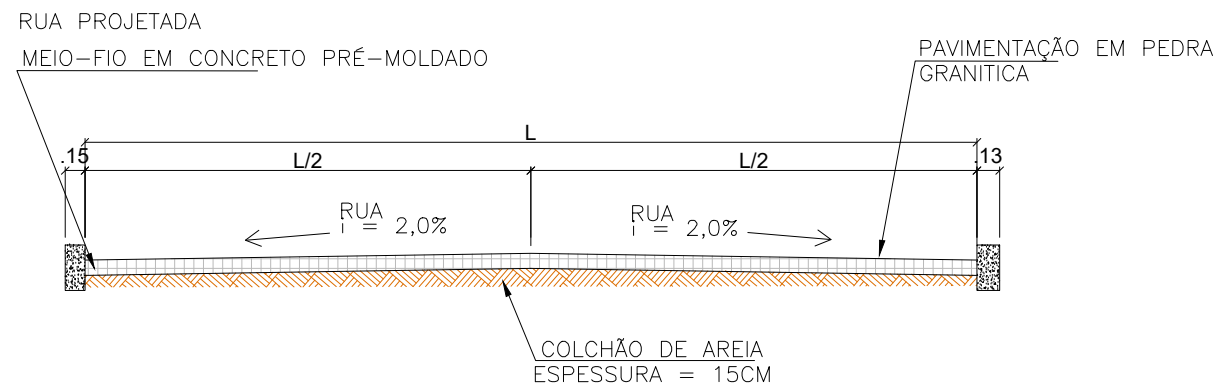

SEÇÃO TRANSVERSAL

Escala: 1/50

DETALHAMENTO E ESTAQUEAMENTO

Escala 1/1000

Proprietário:	
Autor:	
Execução:	
Fiscalização:	
Título:	PAVIMENTAÇÃO COM DRENAGEM SUPERFICIAL DE RUA NA SEDE DO MUNICÍPIO DE BOM JESUS/RN - EMENDA PARLAMENTAR N.º 202542760013 - RM
Endereço:	DIVERSAS RUAS, CENTRO DO MUNICÍPIO DE BOM JESUS/RN
Conteúdo:	ESTAQUEAMENTO, PERFIL TRANSVERSAL E DETALHES E COORDENADAS GEORREFERENCIADAS
Prancha:	01/01
Desenho:	DIAGO ARAÚJO
Escalas:	INDICADAS
Data:	SET/2025
Modificação:	Observação:
DIREITOS AUTORAIS RESERVADOS. PROIBIDA QUALQUER MODIFICAÇÃO NO TODO OU EM PARTE, SEM AUTORIZAÇÃO POR ESCRITO DO AUTOR DO PROJETO.	