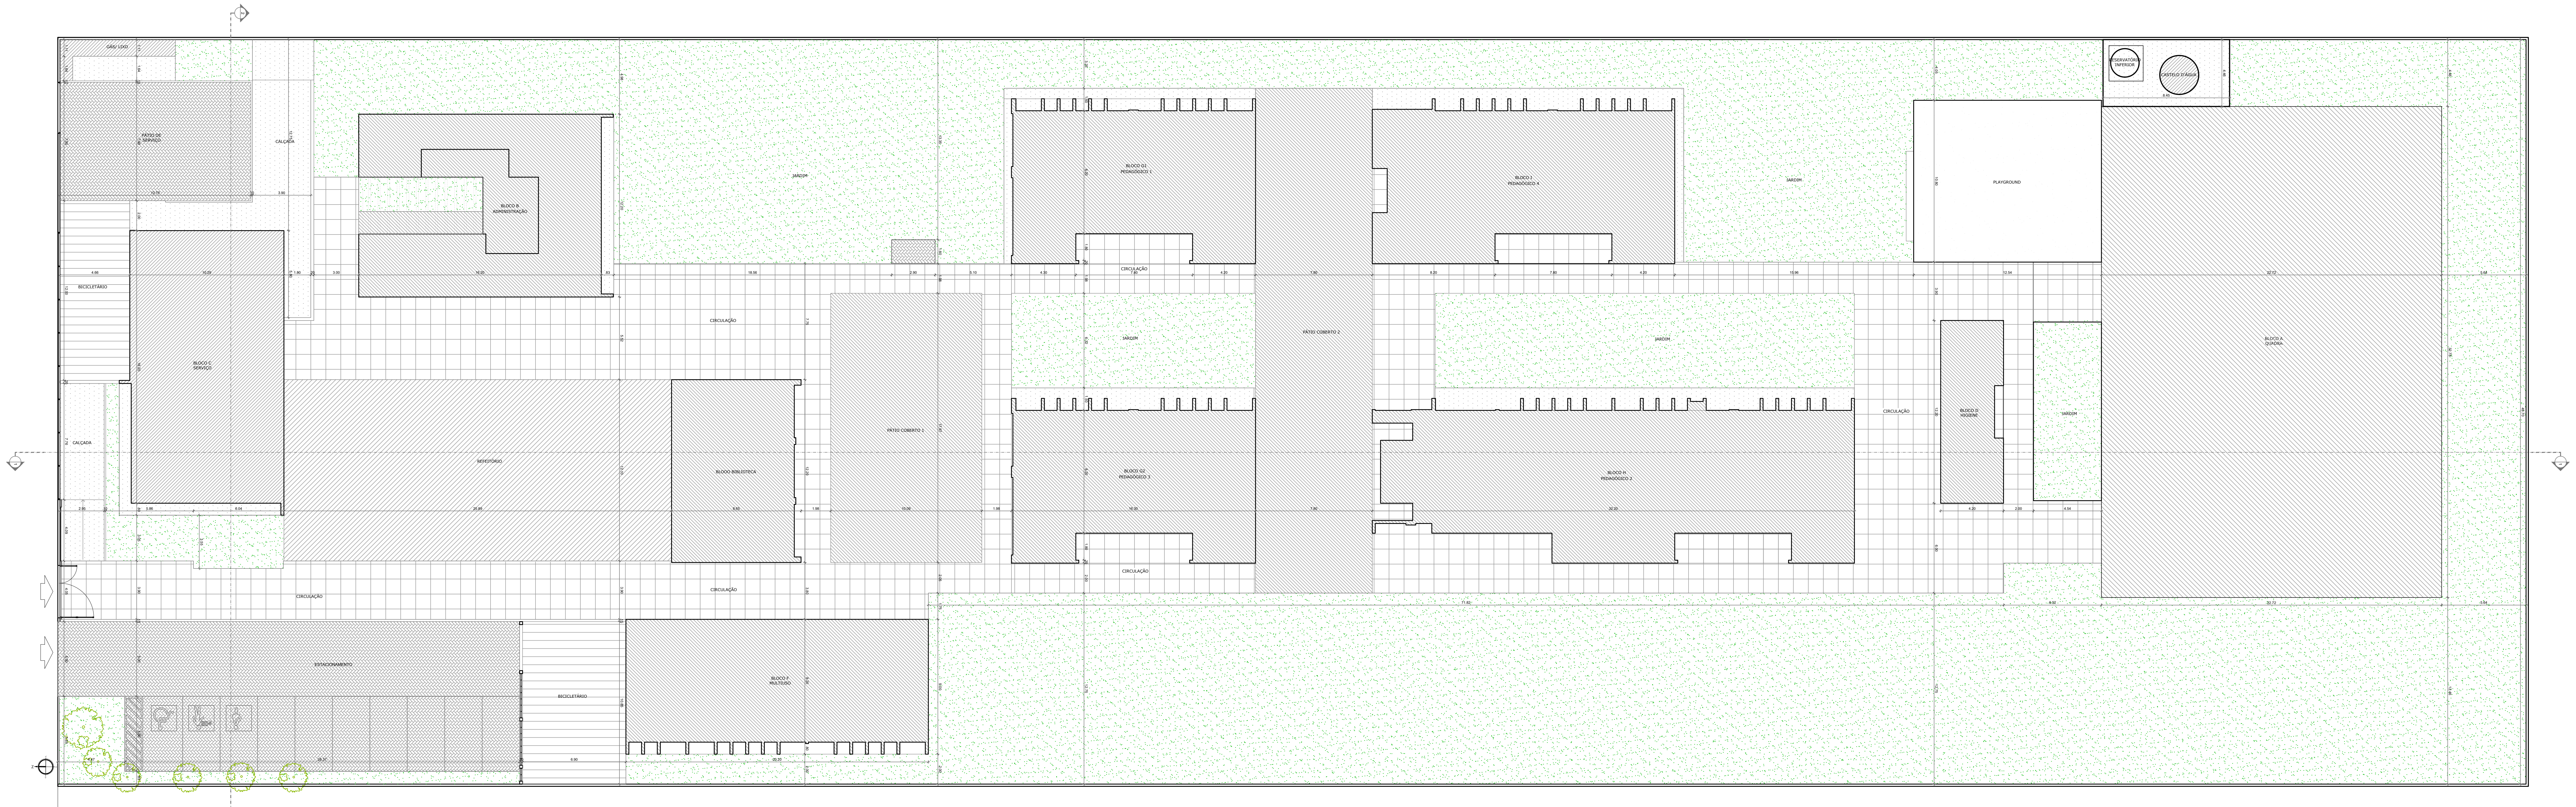
GÁS/ LIXO
PÁTIO DE SERVIÇO
CALÇADA
BICICLETÁRIO
BLOCO C SERVIÇO
BLOCO B ADMINISTRAÇÃO
JARDIM
CIRCULAÇÃO
REFEITÓRIO
BLOOO BIBLIOTECA
PÁTIO COBERTO 1
BLOCO G1 PEDAGÓGICO 1
BLOCO I PEDAGÓGICO 4
PÁTIO COBERTO 2
BLOCO G2 PEDAGÓGICO 3
BLOCO H PEDAGÓGICO 2
PLAYGROUND
BLOCO D HIGIENE
RESERVATÓRIO INFERIOR
CASTELO D'ÁGUA
BLOCO A QUADRA
ESTACIONAMENTO
BLOCO F MULTIUSO

1 IMPLANTAÇÃO
ESCALA 1/150

NOTAS

- MEDIDAS E NÍVEIS EM METROS;
- VERIFICAR POSIÇÃO EXATA DOS PILARES NO PROJETO ESTRUTURAL;
- VERIFICAR DETALHES CONSTRUTIVOS PERTINENTES NAS PRANCHAS DE DETALHAMENTO;
- EM CASO DE CONFLITO DE INFORMAÇÕES ENTRE O PROJETO GRÁFICO E O MEMORIAL DESCRITIVO, PREVALECE A INFORMAÇÃO CONTIDA NOS DESENHOS;
- ALTERAÇÕES NESTE PROJETO SOMENTE COM AUTORIZAÇÃO EXPRESSA DO FNDE

REFERÊNCIAS:

- PLANILHA DE QUANTITATIVOS
- MEMORIAL DESCRITIVO E ESPECIFICAÇÕES TÉCNICAS (MARCAS/ FABRICANTES DE MATERIAIS RELACIONADOS AOS PROJETOS CONSTITUEM-SE APENAS COMO REFERÊNCIA. O FNDE NÃO DIRECIONA A ESCOLHA DE MARCAS E NÃO MANTÉM CADASTRO DE FABRICANTES).

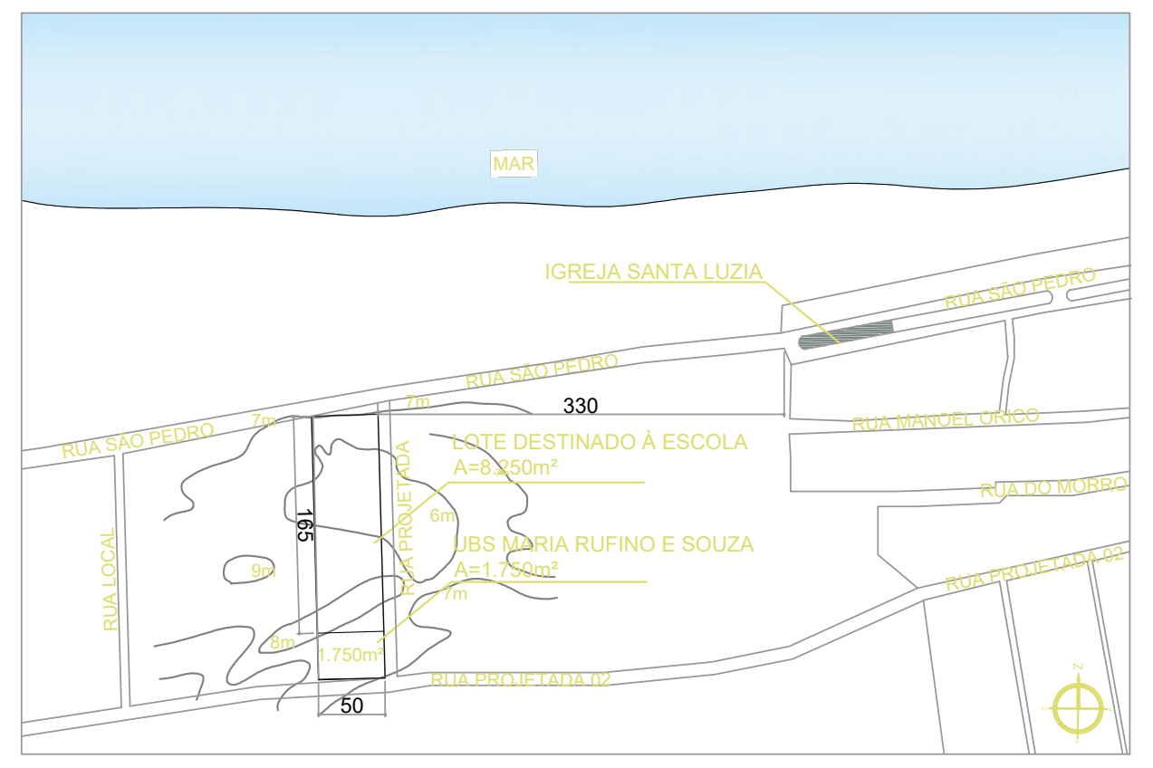
MAR
IGREJA SANTA LUZIA
RUA SÃO PEDRO
330
LOTE DESTINADO À ESCOLA
A=8.250m²
UBS MARIA RUFINO E SOUZA
A=1.750m²
165
50
RUA LOCAL
RUA PROJETADA
RUA MANOEL URSO
RUA DO MUREO

2 PLANTA DE SITUAÇÃO
SEM ESCALA

QUADRO DE ÁREAS

ÁREA DO TERRENO: 165 metros x 50 metros = 8.250,00 m²	
ÁREA OCUPADA: 4.352,86 m²	TAXA DE OCUPAÇÃO: 62,46%
ÁREA CONSTRUÍDA: 1.466,29 m²	COEFICIENTE DE APROVEITAMENTO: 0,53

ÁREAS EDIFICADAS

BLOCO	ÁREA CONSTRUÍDA	ÁREA ABERTA COBERTA	ÁREA TOTAL
BLOCO A - QUADRA	-	744,76 m²	744,76 m²
BLOCO B - ADMINISTRAÇÃO	178,88m²	9,80 m²	188,69 m²
BLOCO C - SERVIÇO	186,86 m²	15,04m²	201,90 m²
BLOCO D - HIGIENE	49,14m²	2,10 m²	51,24 m²
BLOCO E - BIBLIOTECA	100,46 m²	-	100,46 m²
BLOCO F - MULTIUSO	168,05 m²	13,74 m²	181,80 m²
BLOCO G - PEDAGÓGICO 1	151,90 m²	44,66 m²	196,56 m²
BLOCO H - PEDAGÓGICO 2	281,56 m²	54,26 m²	335,79 m²
BLOCO G2 - PEDAGÓGICO 3	151,90 m²	37,94 m²	189,84 m²
BLOCO I - PEDAGÓGICO 4	189,92 m²	50,43 m²	240,35 m²
PÁTIO COBERTO	-	444,13 m²	444,13 m²
REFEITÓRIO	-	313,26 m²	313,26 m²
CIRCULAÇÕES	-	1149,05 m²	1149,05 m²
GÁS/ LIXO	2,55 m²	7,40 m²	9,95 m²
CASTELO D'ÁGUA	5,07 m²	-	5,07 m²
TOTAL ÁREA	1.466,29 m²	2.886,57 m²	4.352,86 m²

ÁREAS NÃO EDIFICADAS

ÁREAS EXTERNAS	ÁREA
IMPERMEÁVEL	315,79 m²
SEMIPERMEÁVEL	517,56 m²
PERMEÁVEL	3198,46 m²
TOTAL ÁREA EXTERNA	4.031,81 m²

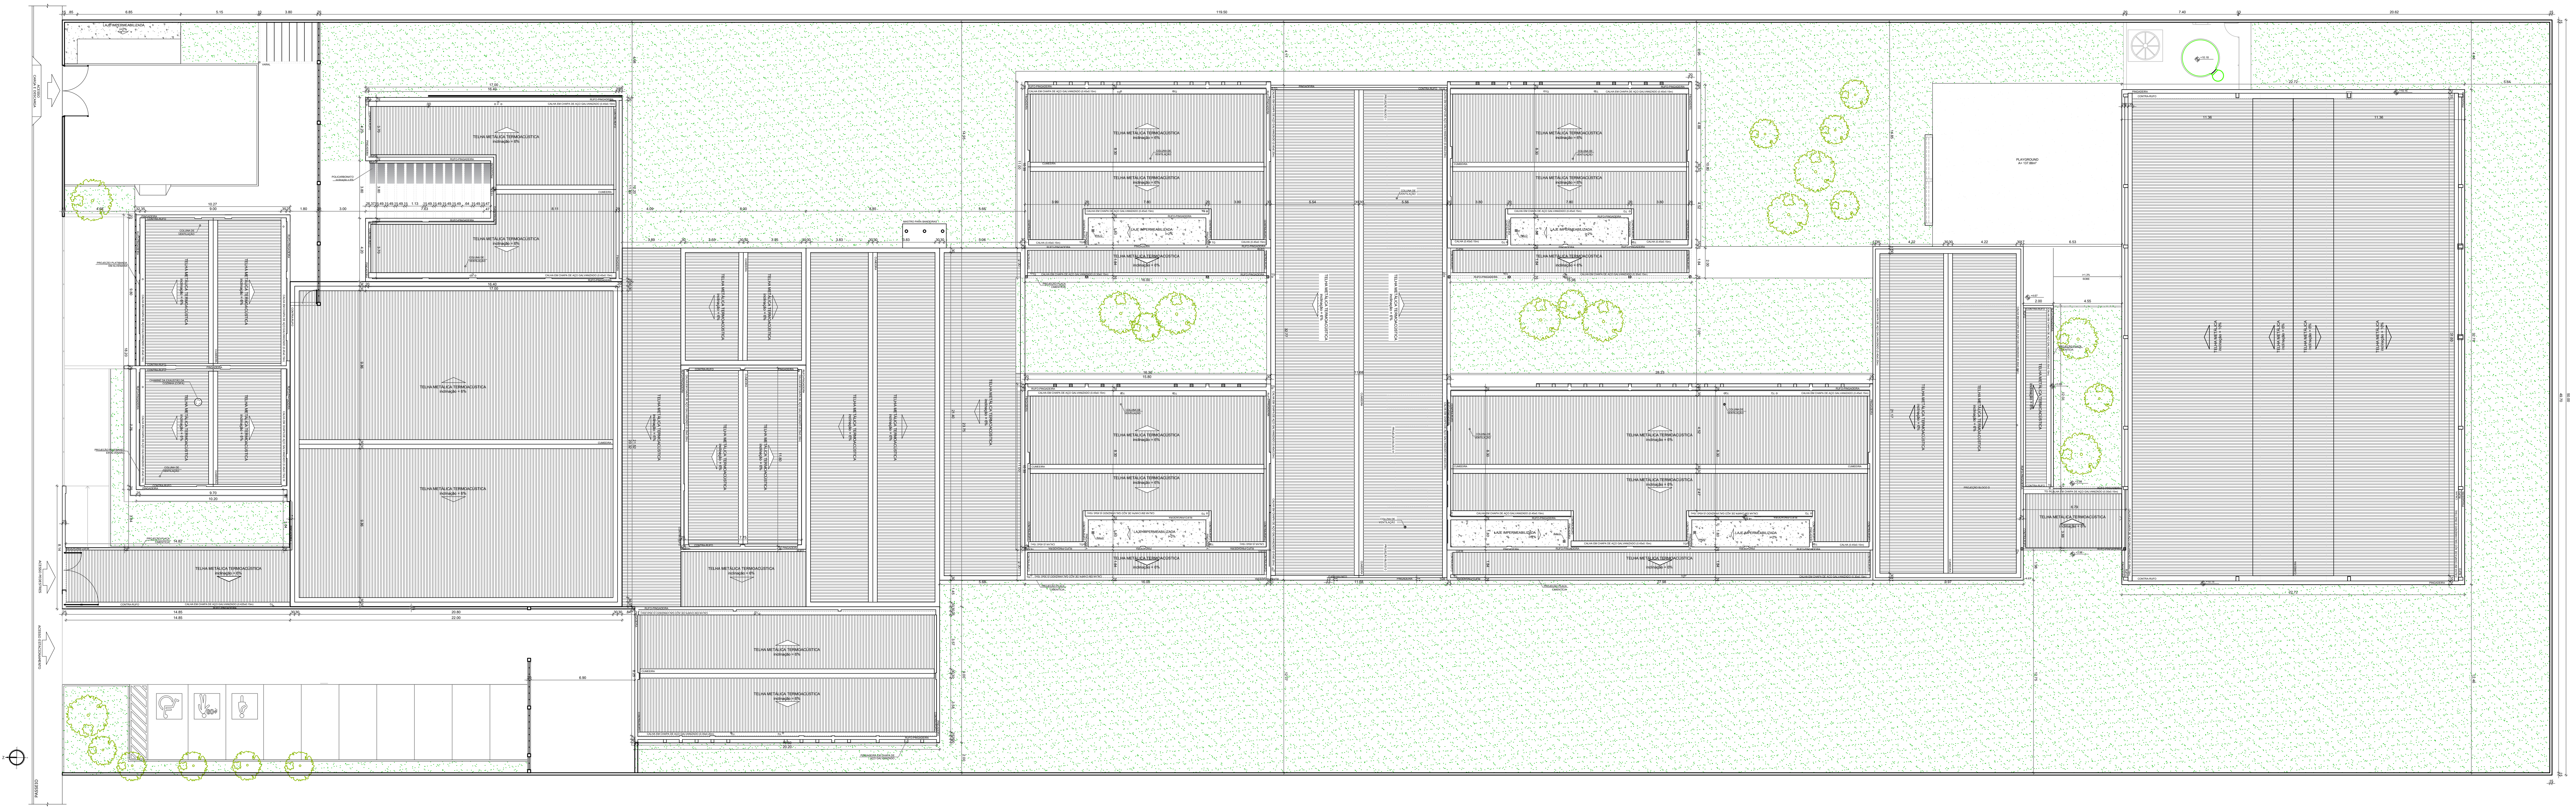
LAJE IMPERMEABILIZADA i=2%
VARAL
ACESSO CARGA E DESCARGA
POLICARBONATO inclinação = 6%
TELHA METÁLICA TERMOACÚSTICA inclinação = 6%
CALHA EM CHAPA DE AÇO GALVANIZADO
RUFO-PINGADEIRA
CONTRA-RUFO
CUMEEIRA
COLUNA DE VENTILAÇÃO
CHAMINÉ DA EXAUSTÃO DA COZINHA (COIFA)
PROJEÇÃO PLATIBANDA EM ALVENARIA
PROJEÇÃO PLACA CIMENTÍCIA
ACESSO PEDESTRES
ACESSO ESTACIONAMENTO
PASSEIO
MASTRO PARA BANDEIRAS
PLAYGROUND A= 137,88m²
TELHA METÁLICA inclinação = 10%
PROJEÇÃO BLOCO D
119.50
50.00

2 PLANTA DE COBERTURA/LOCAÇÃO
ESCALA 1/150

CONTROLE DE REVISÕES

FNDE MINISTÉRIO DA EDUCAÇÃO

PROJETO PADRÃO - FNDE

PROPRIETÁRIO: PREFEITURA DE CAIÇARA DO NORTE/RN

ENDEREÇO: RUA SÃO PEDRO, S/N°, ROCAS - CAIÇARA DO NORTE/RN

MUNICÍPIO - UF: CAIÇARA DO NORTE/RIO GRANDE DO NORTE

PREFEITURA DE CAIÇARA DO NORTE
PROPRIETÁRIO:

ARQ. JULIA C. G. DE MEDEIROS A313304-4
ENG. THIAGO CÉSAR DE OLIVEIRA BARRETO 2110438380
RESP. TÉCNICO: CAU / CREA

FUNDO NACIONAL DE DESENVOLVIMENTO DA EDUCAÇÃO - FNDE
AUTOR DO PROJETO: CAU / CREA

APROVAÇÕES

CAU / CREA

gov.br Documento assinado digitalmente
JULIA CLARA GOMES DE MEDEIROS
Data: 13/03/2025 09:35:12-0300
Verifique em https://validar.iti.gov.br

PREFEITURA / RA

ALCELIO FERNANDES BARBOSA:03645107495
Assinado de forma digital por ALCELIO FERNANDES BARBOSA:03645107495
Dados: 2025.03.13 11:53:53 -03'00'

OBSERVAÇÕES:

ESCOLA 9 SALAS

PROJETO DE ARQUITETURA

COORDENAÇÃO
CGEST - Coordenação Geral de Infraestrutura Educacional

PLANTA DE COBERTURA
PLANTA DE IMPLANTAÇÃO
PLANTA DE SITUAÇÃO

ARQ

FORMATO

REVISÃO R.00

ESCALA 1:150

DATA EMISSÃO MAR/2025

PRANCHA 01/03