
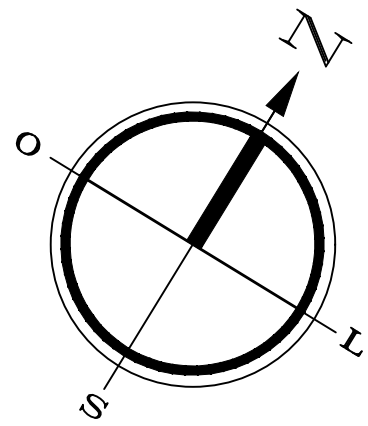


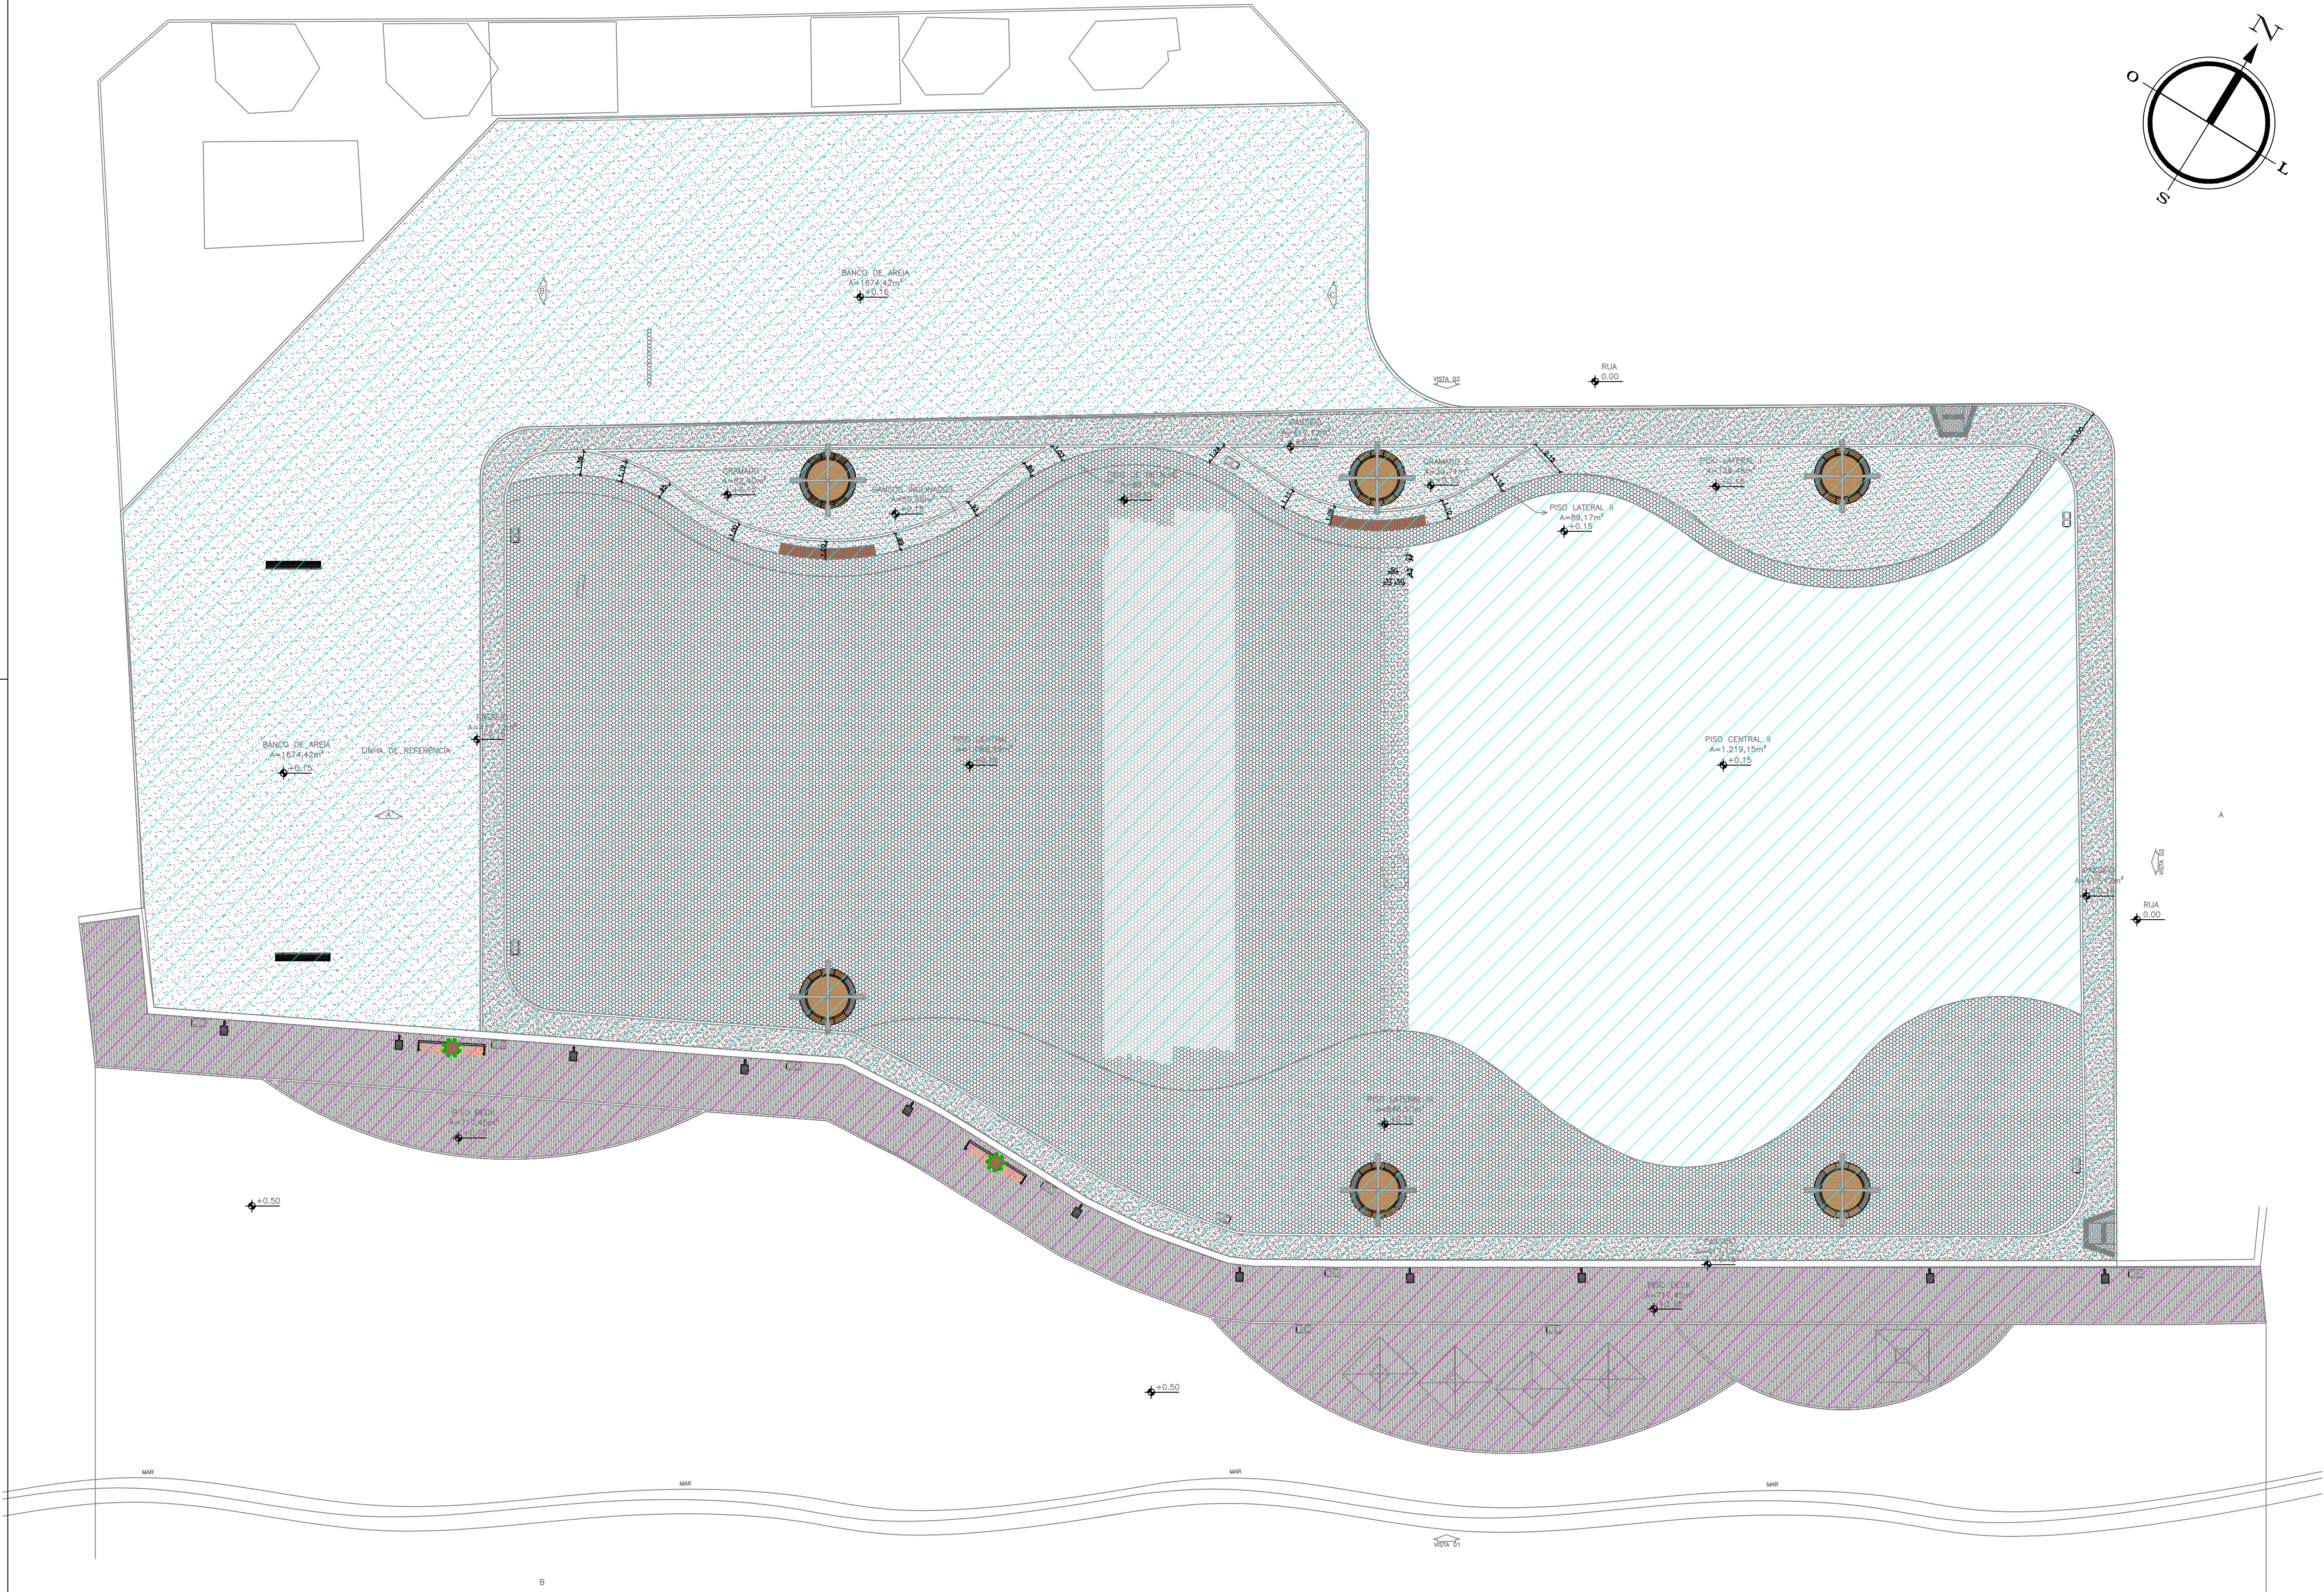

- ETAPA 01 - CR: 373.960-99/2011
- ETAPA 02 - CR: 388.868-89/2012

PLANTA ILUMINADA
PRAÇA DE EVENTOS - MAXARANGUAPE
Escala:.....1/200

Proprietário:		
Autor:	 Narawilka Cardoso ENGENHEIRA CIVIL CREA: 211584706-3	
Execução:		
Fiscalização:		

Título: PLANTA LUMINOTÉCNICA DA PRAÇA DE EVENTOS DO MUNICÍPIO DE MAXARANGUAPE/RN

Endereço: ESPAÇO BEIRA RIO, ZONA URBANA, MAXARANGUAPE/RN

Conteúdo: Planta luminotécnica

Prancha: 01/01

Desenho: Narawilka Cardoso	Escala: INDICADAS	Data: OUTUBRO/2021
----------------------------	-------------------	--------------------

Modificação: Observação:

DIREITOS AUTORAIS RESERVADOS. PROIBIDA QUALQUER MODIFICAÇÃO NO TODO OU EM PARTE, SEM AUTORIZAÇÃO POR ESCRITO DO AUTOR DO PROJETO