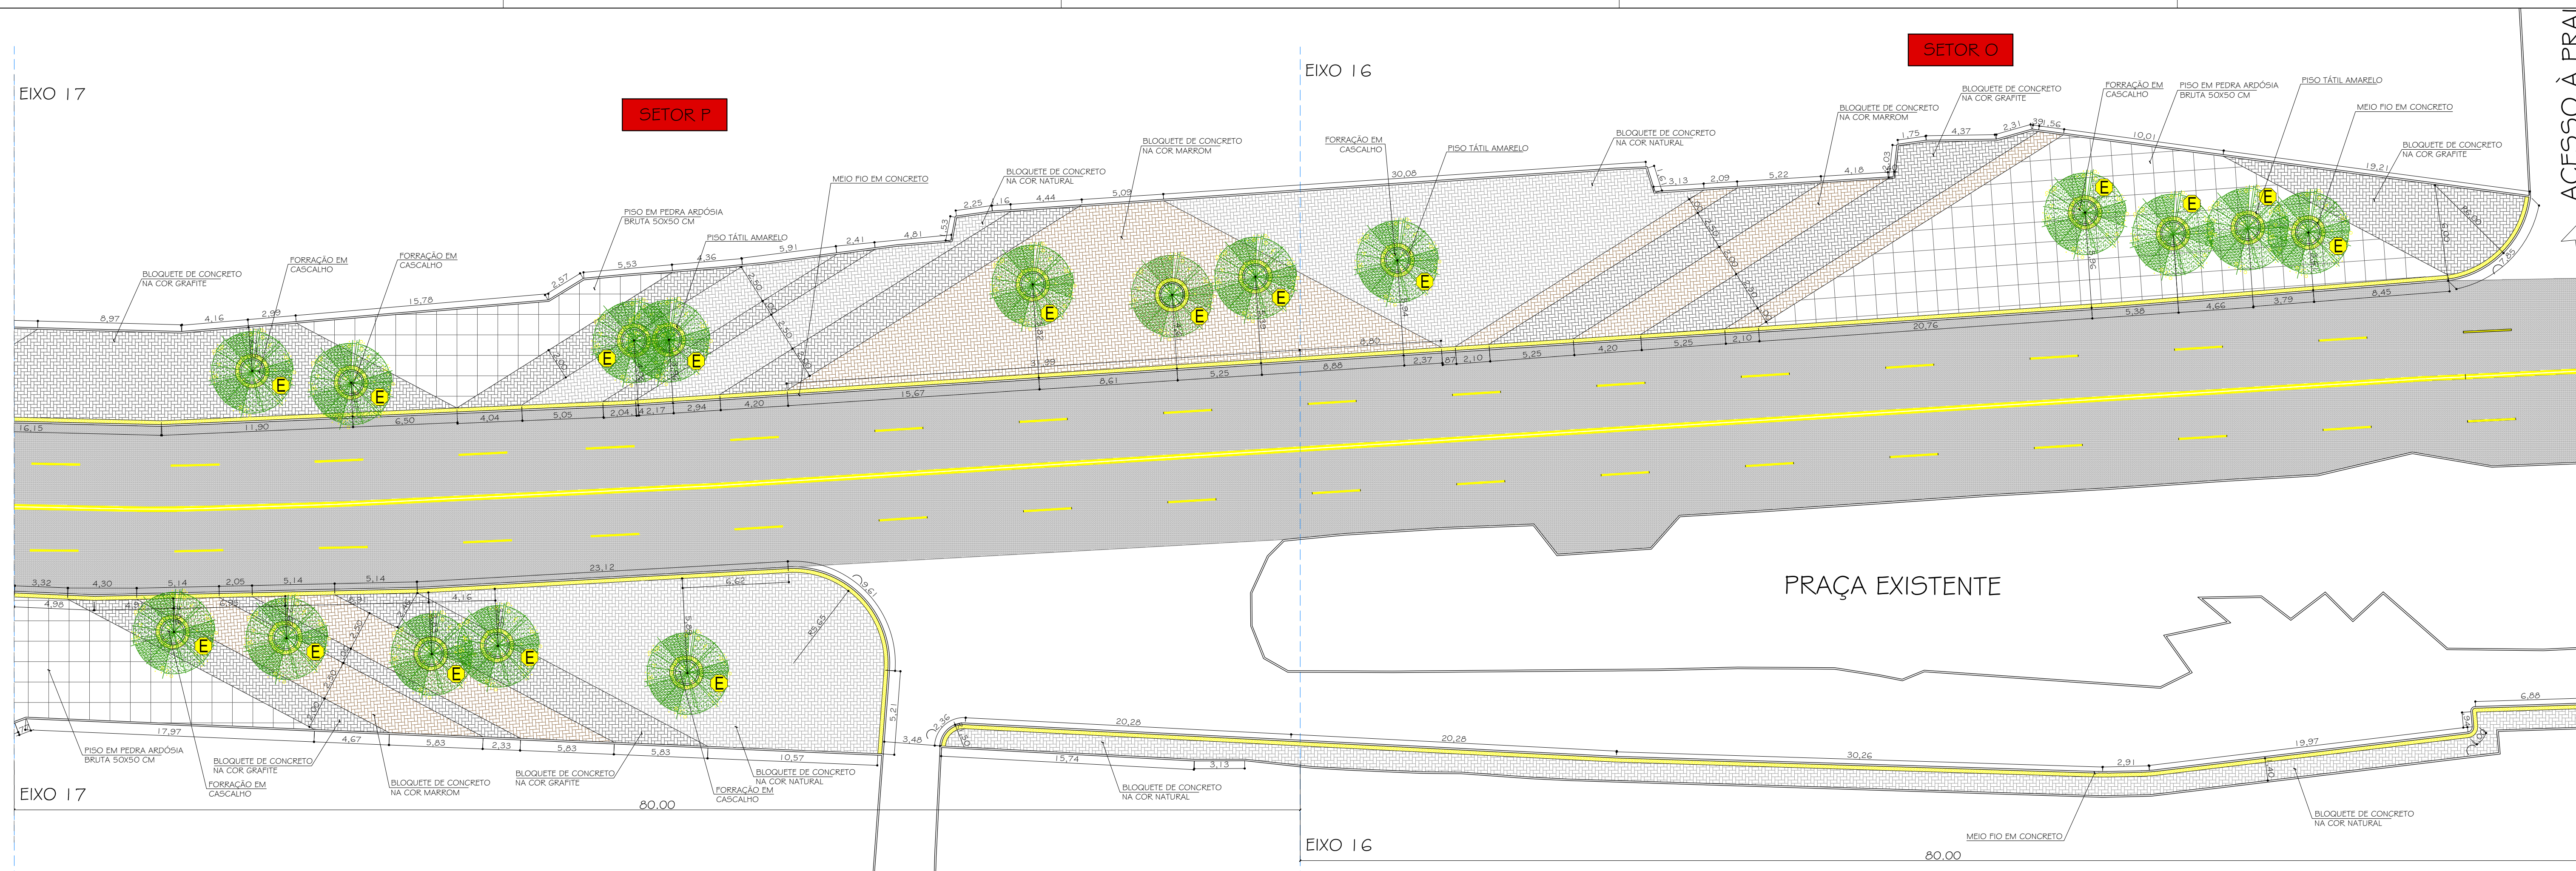
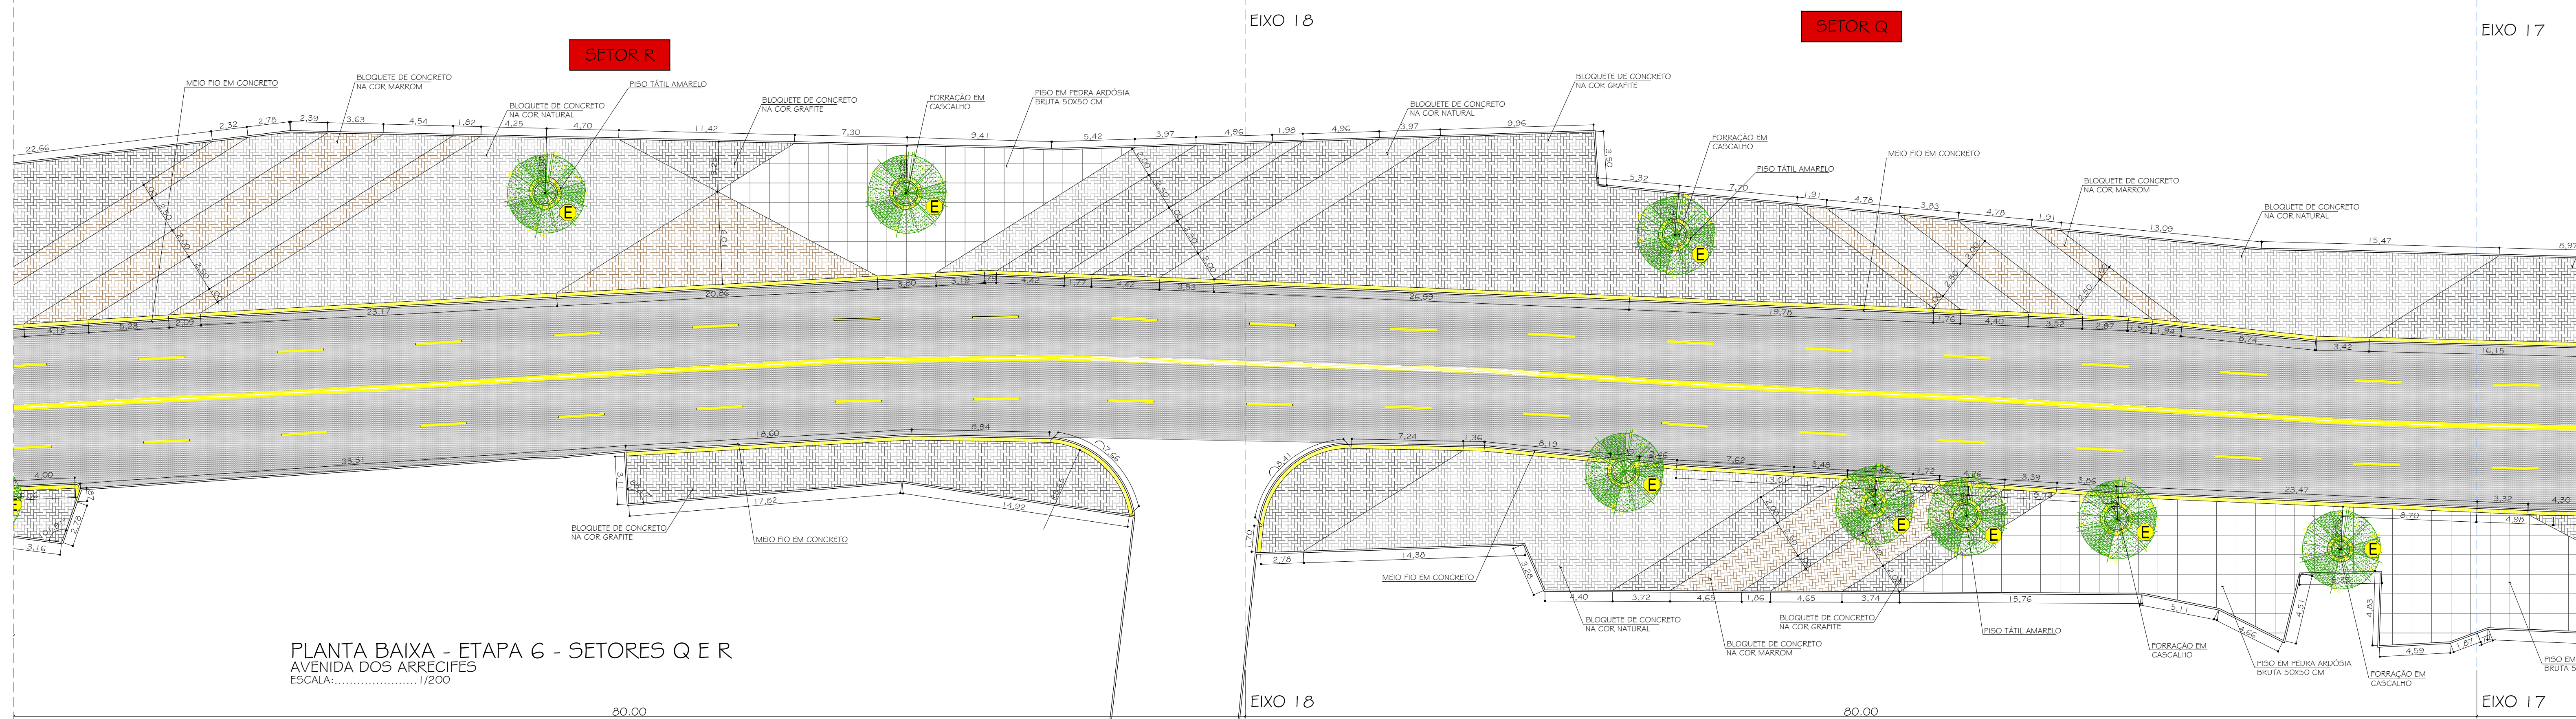


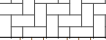
 
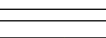


PLANTA BAIXA - ETAPA 6 - SETORES O E P
AVENIDA DOS ARRECIFES
ESCALA:.....1/200



PLANTA BAIXA - ETAPA 6 - SETORES Q E R
AVENIDA DOS ARRECIFES
ESCALA:..... 1/200

QUADRO DE QUANTITATIVOS - SETOR O		QUANT.	PROJETO
ÁREA TOTAL DE PROJETO		849,68	m²
ÁREA DE PASSEIO		810,22	m²
ÁREA DE PAISAGISMO		7,70	m²
MEIO-FIO TOTAL		383,13	m
PISO EM PEDRA ARDÓSIA BRUTA 50X50CM		241,86	m²
BLOQUETE INTERT. - COR NATURAL		258,55	m²
BLOQUETE INTERT. - COR GRAFITE		162,05	m²
BLOQUETE INTERT. - COR MARROM		100,31	m²
PISO TÁTI L COM COR AMARELA		47,45	m²
FORRAÇÃO EM CASCALHO		7,70	m²
MEIO FIO EM CONCRETO (externo)		161,27	m
MEIO FIO EM CONCRETO (interno)		221,86	m
ÁRVORES EXISTENTES		05	un

QUADRO DE QUANTITATIVOS - SETOR P		QUANT.	PROJETO
ÁREA TOTAL DE PROJETO		1.198,95	m²
ÁREA DE PASSEIO		1.150,66	m²
ÁREA DE PAISAGISMO		18,48	m²
MEIO-FIO TOTAL		422,95	m
PISO EM PEDRA ARDÓSIA BRUTA 50X50CM		153,79	m²
BLOQUETE INTERT. - COR NATURAL		334,39	m²
BLOQUETE INTERT. - COR GRAFITE		311,64	m²
BLOQUETE INTERT. - COR MARROM		290,41	m²
PISO TÁTIL NA COR AMARELA		60,43	m²
FORRAÇÃO EM CASCALHO		18,48	m²
MEIO FIO EM CONCRETO (externo)		167,12	m
MEIO FIO EM CONCRETO (interno)		255,83	m
ÁRVORES EXISTENTES		12	un

QUADRO DE QUANTITATIVOS - SETOR Q	QUANT.	PROJETO
ÁREA TOTAL DE PROJETO	1.172,37	m²
ÁREA DE PASSEIO	1.124,26	m²
ÁREA DE PAISAGISMO	9,67	m²
MEIO-FIO TOTAL	374,79	m
PISO EM PEDRA ARDÓSIA BRUTA 50X50CM	210,76	m²
BLOQUETE INTERT. - COR NATURAL	336,29	m²
BLOQUETE INTERT. - COR GRAFITE	429,26	m²
BLOQUETE INTERT. - COR MARROM	103,75	m²
PISO TÁTIL NA COR AMARELA	44,20	m²
FORRAÇÃO EM CASCALHO	9,67	m²
MEIO FIO EM CONCRETO (externo)	164,12	m
MEIO FIO EM CONCRETO (interno)	210,67	m
ÁRVORES EXISTENTES	06	un

QUADRO DE QUANTITATIVOS - SETOR R		QUANT.	PROJETO
ÁREA TOTAL DE PROJETO		938,32	m²
ÁREA DE PASSEIO		909,90	m²
ÁREA DE PAISAGISMO		3,08	m²
MEIO-FIO TOTAL		253,27	m
PISO EM PEDRA ARDÓSIA BRUTA 50X50CM		132,95	m²
BLOQUETE INTERT. - COR NATURAL		362,05	m²
BLOQUETE INTERT. - COR GRAFITE		235,02	m²
BLOQUETE INTERT. - COR MARROM		146,93	m²
PISO TÁTIL NA COR AMARELA		32,96	m²
FORRAÇÃO EM CASCALHO		3,08	m²
MEIO FIO EM CONCRETO (externo)		120,61	m
MEIO FIO EM CONCRETO (interno)		132,66	m
ÁRVORES EXISTENTES		02	un

AUTOR: _____ PROPRIETÁRIO: _____

FISCALIZAÇÃO: _____ EXECUÇÃO: _____

PROJETO:				
Urbanização da Avenida dos Arrecifes - Etapa 6				
CONTEÚDO:				
PLANTA BAIXA - SETORES O, P, Q e R / QUADROS DE QUANTITATIVOS				
PROPRIETÁRIO:				
PREFEITURA MUNICIPAL DE SÃO MIGUEL DO GOSTOSO				
LOCAL:				
AVENIDA DOS ARRECIFES - CENTRO - SÃO MIGUEL DO GOSTOSO/RN				