


QUADRO DE PISOS	
PISO INTERTRAVADO COR NATURAL	333,23m²
PISO CIMENTADO ÁSPERO	59,48m²
PISO TÁTIL	4,89m²
GRAMA	37,19m²


OBSERVAÇÃO:
HAVERÁ INTERVENÇÃO APENAS NA
PAVIMENTAÇÃO EXTERNA, PAISAGISMO, E
ALVENARIAS PARA CRIAÇÃO DE ACESSOS
RESTRITOS AO PRÉDIO EXISTENTE.

LEGENDA DE INTERVENÇÃO


- A CONSTRUIR/ MODIFICAR
▨ SEM INTERVENÇÃO

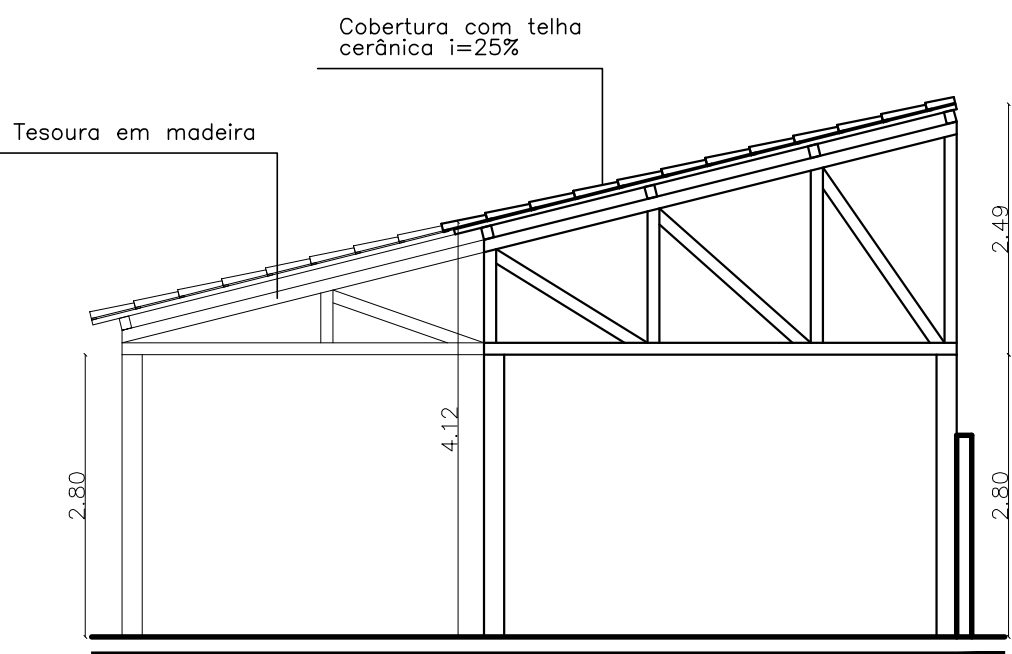

VISTA A - MULTIUSO
ESCALA 1:75

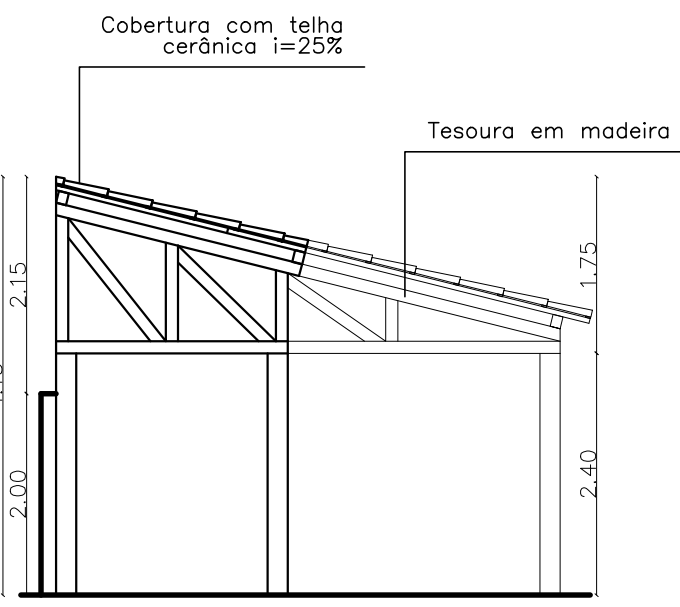

VISTA B - ESTACIONAMENTO
ESCALA 1:75

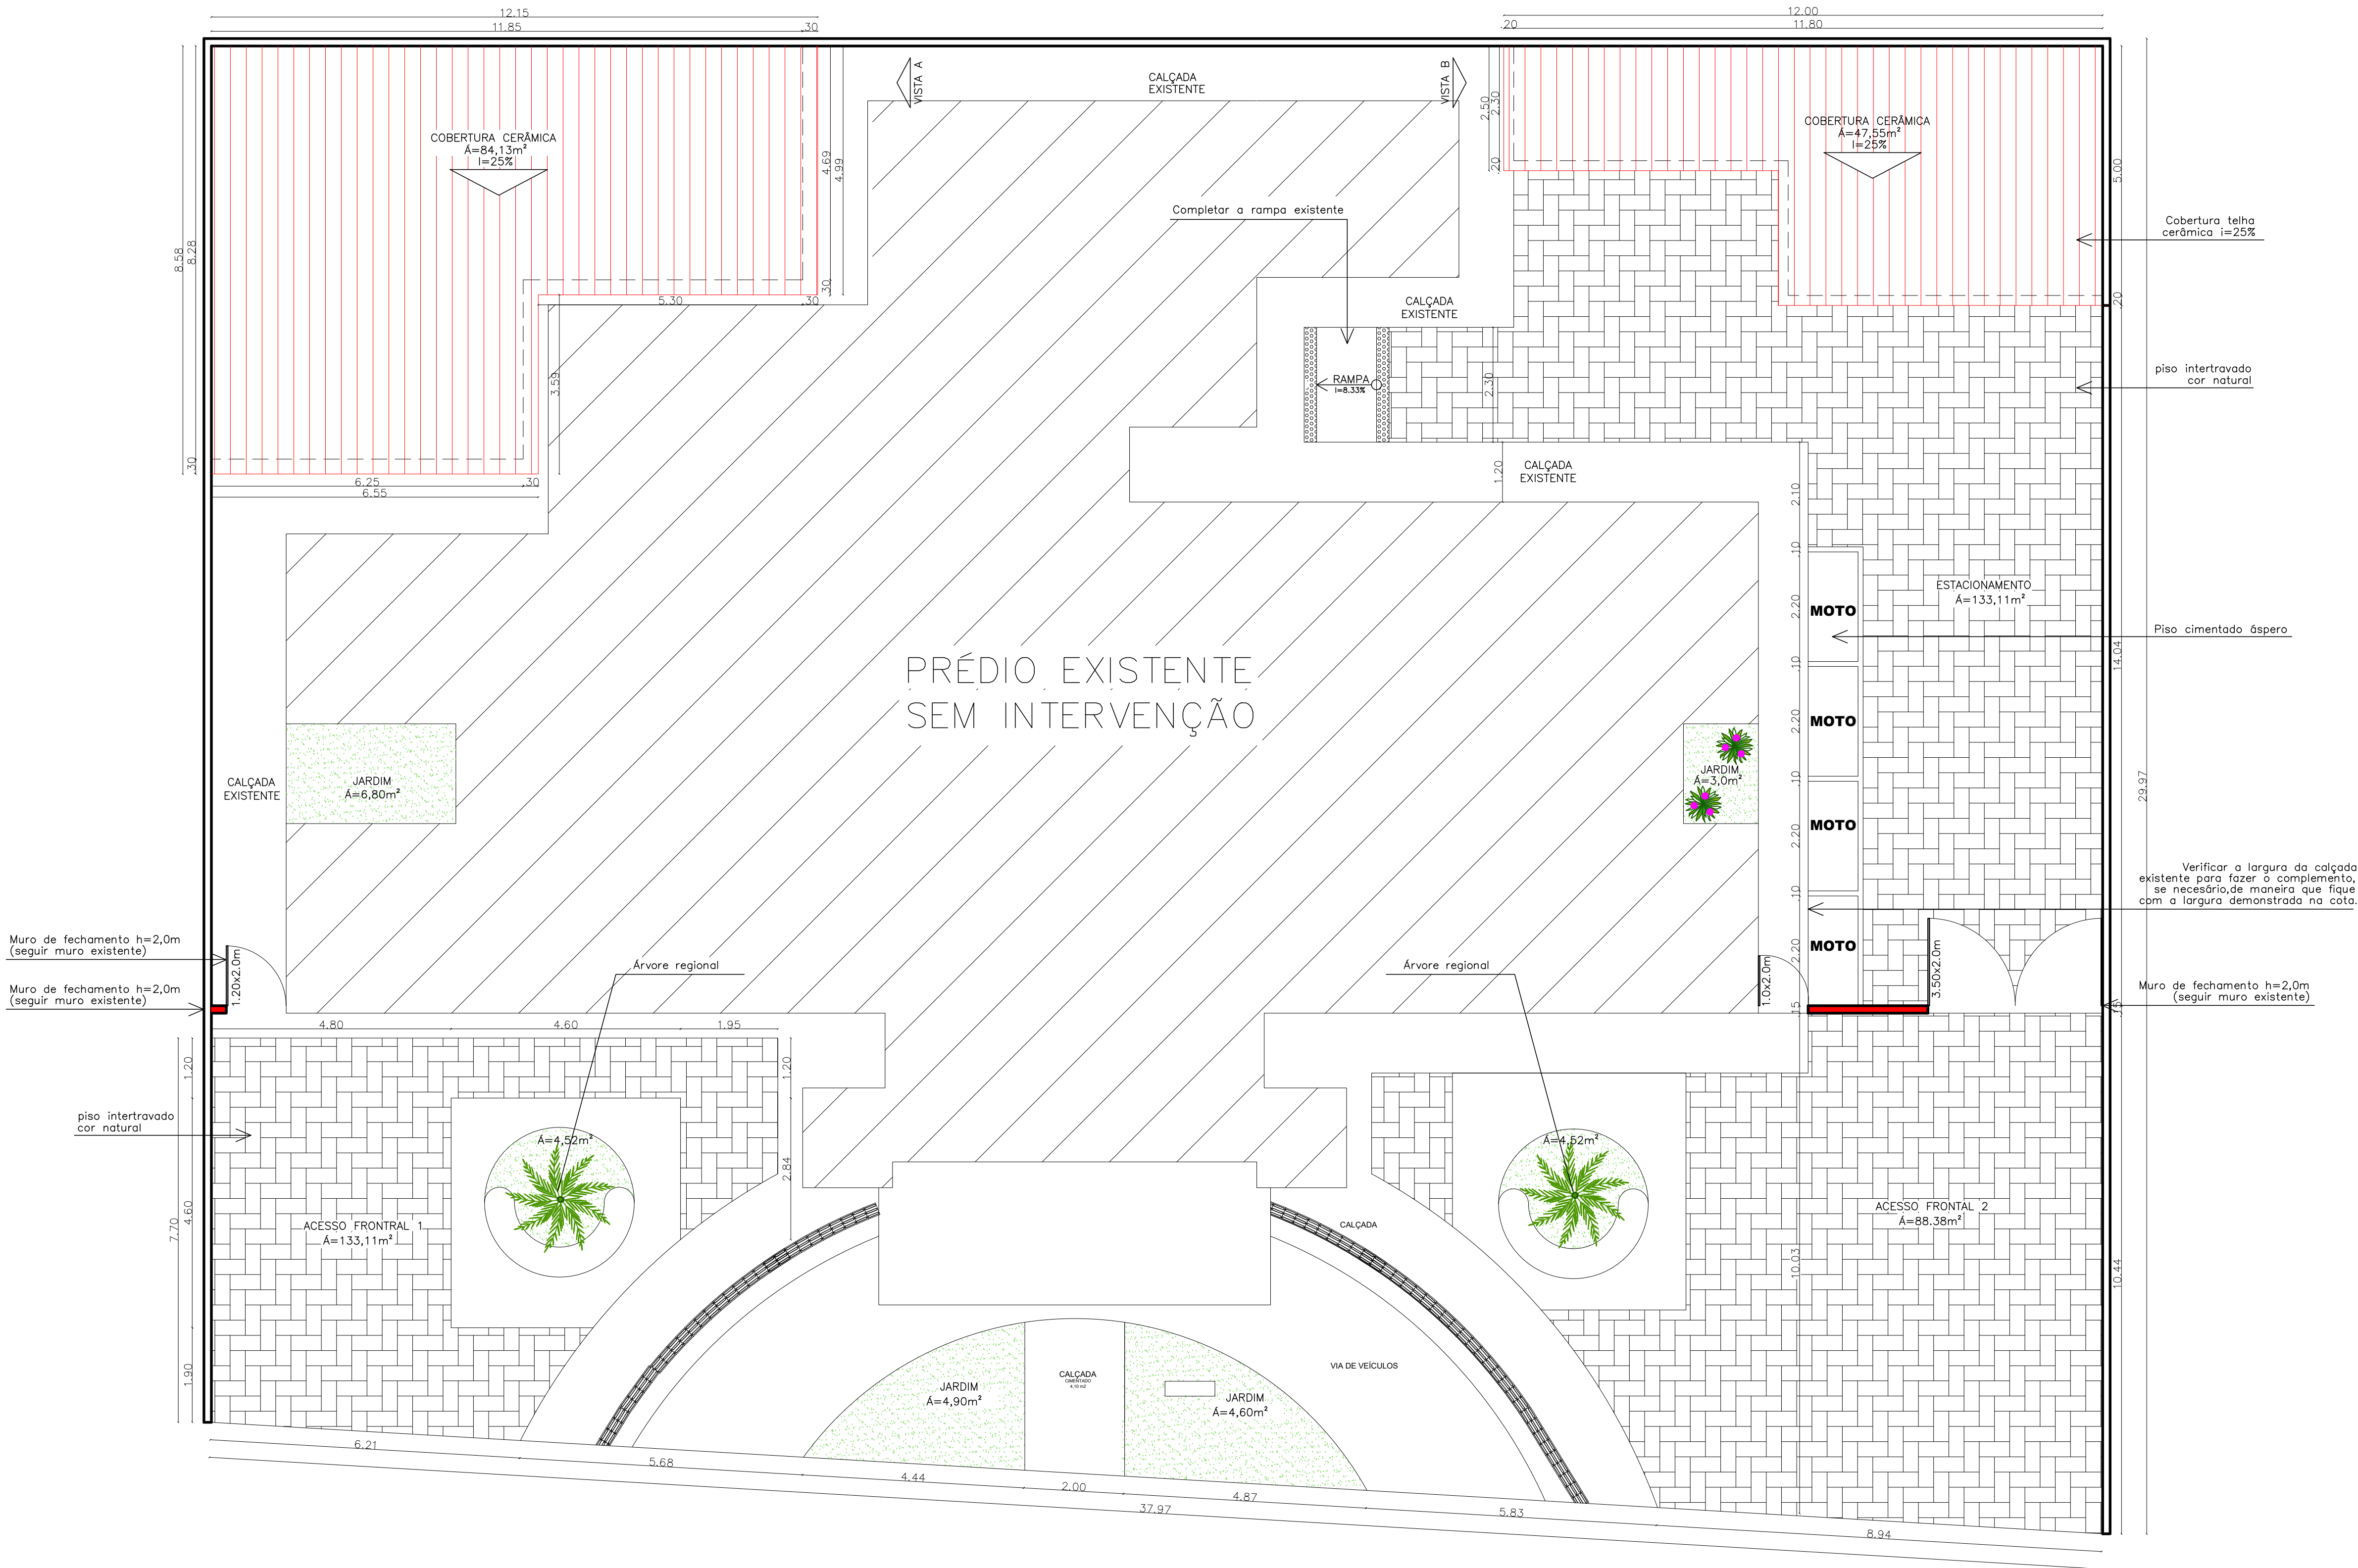

PLANTA DE COBERTURA
ESCALA 1:75

PROPRIETÁRIO
RESP. TÉCNICO

Anne Michelle Carvalho
ENGENHEIRA CIVIL CREA 4729 - D/RN
AV. PRUDENTE DE MORAIS, 744, SL. 1010, TIROL, NATAL/RN
Fone: +55 84 9926-8933. E-mail: annemichelcarvalho@gmail.com

OBRA: PROJETO DE URBANIZAÇÃO DE UMA UBS	PRANCHA
PROPRIETÁRIO: PREFEITURA MUNICIPAL DE SÃO MIGUEL DO GOSTOSO/RN LOCAL: RUA DA TAINHA, 80, SÃO MIGUEL DO GOSTOSO/RN ASSUNTO: PLANTA DE COBERTURA	1/3
DESENHO: JAQUELINE EUGENIA	ESCALA: 1:75
DATA: MARÇO/2021	