


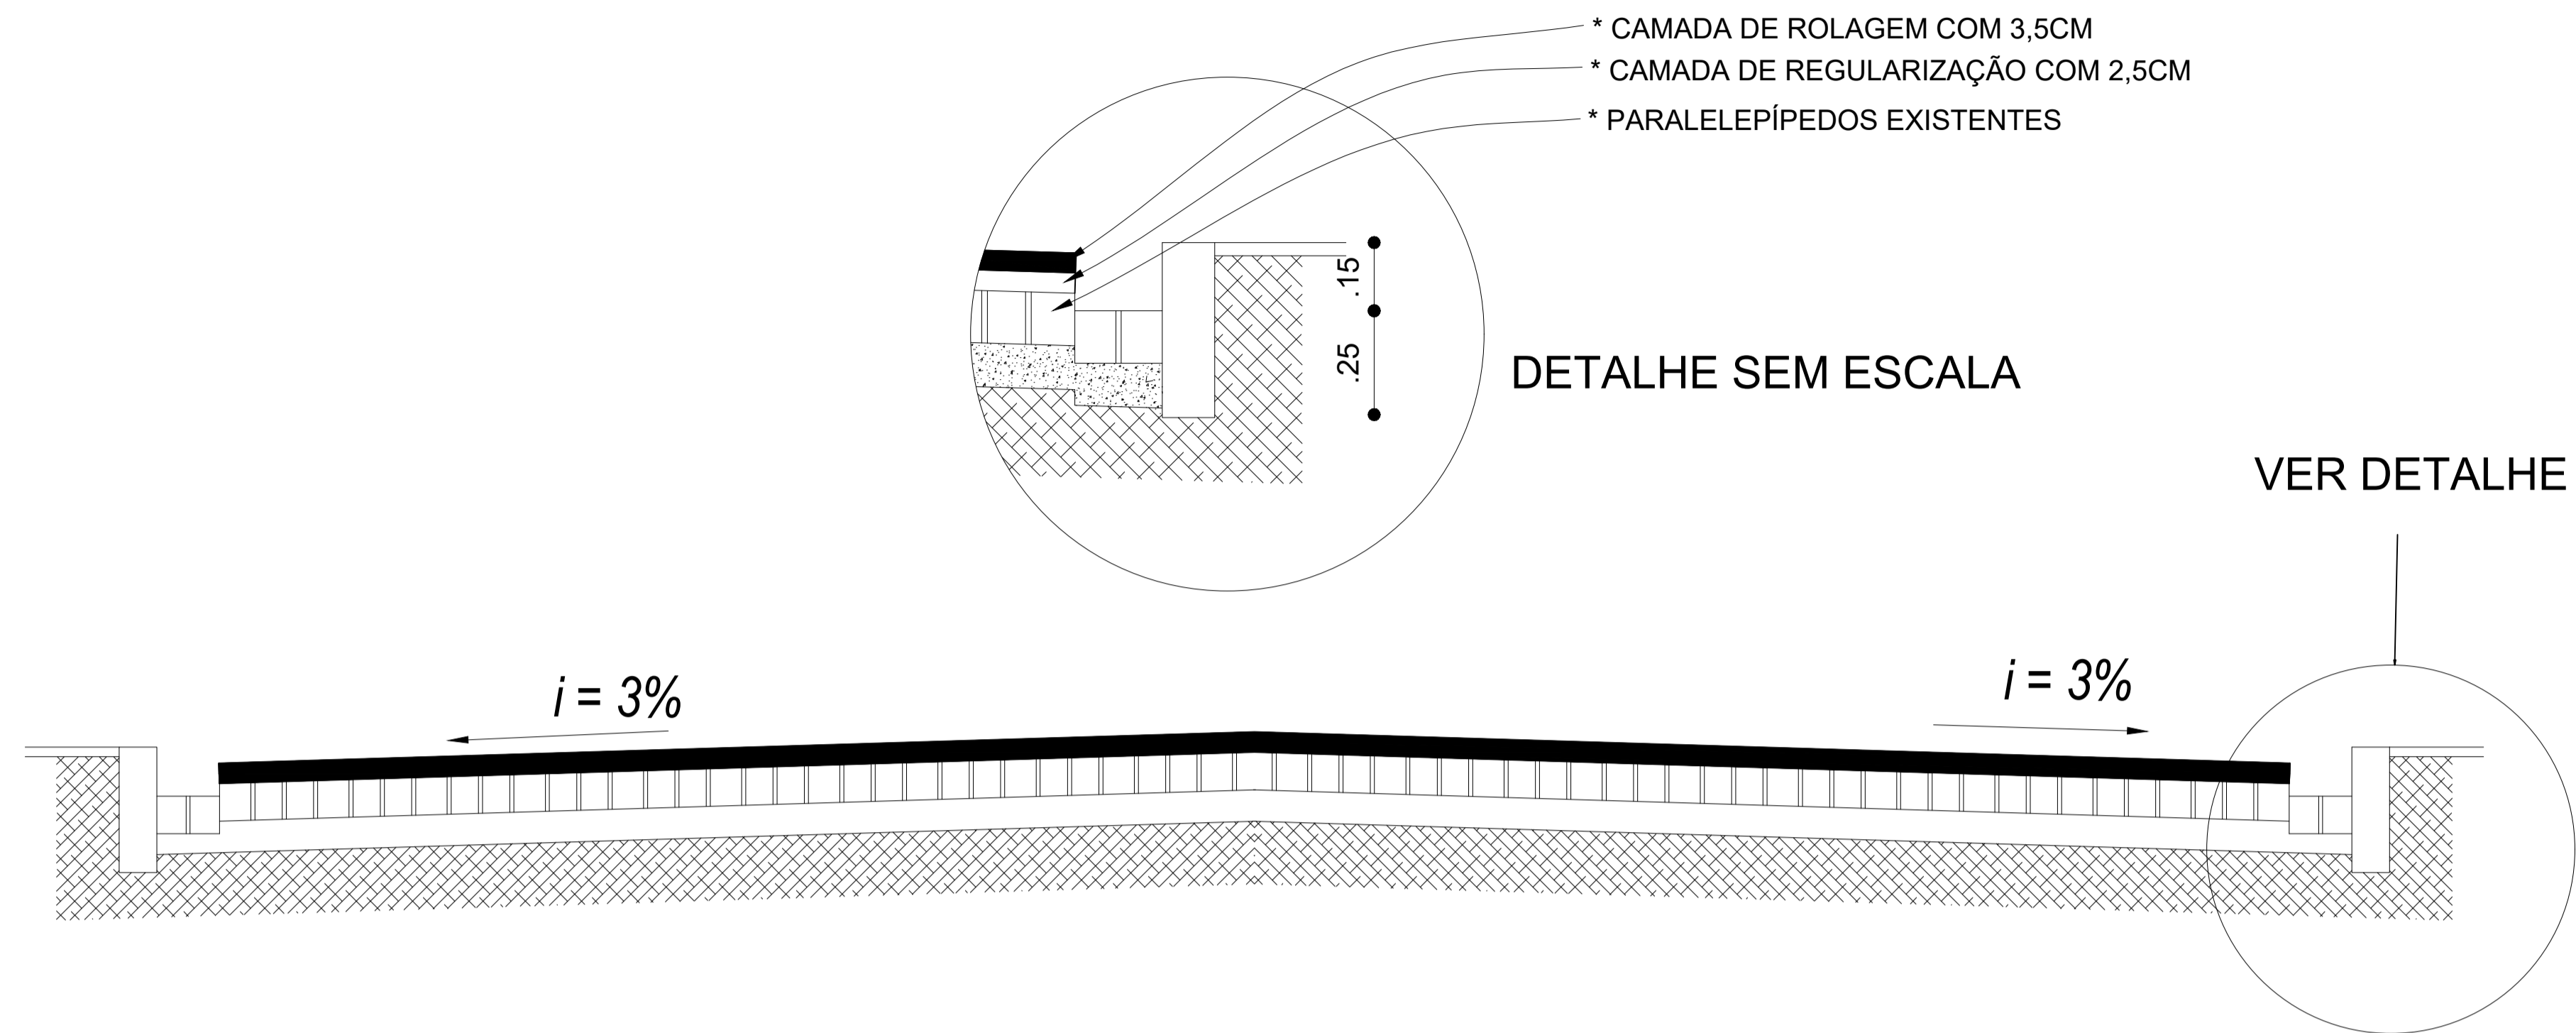
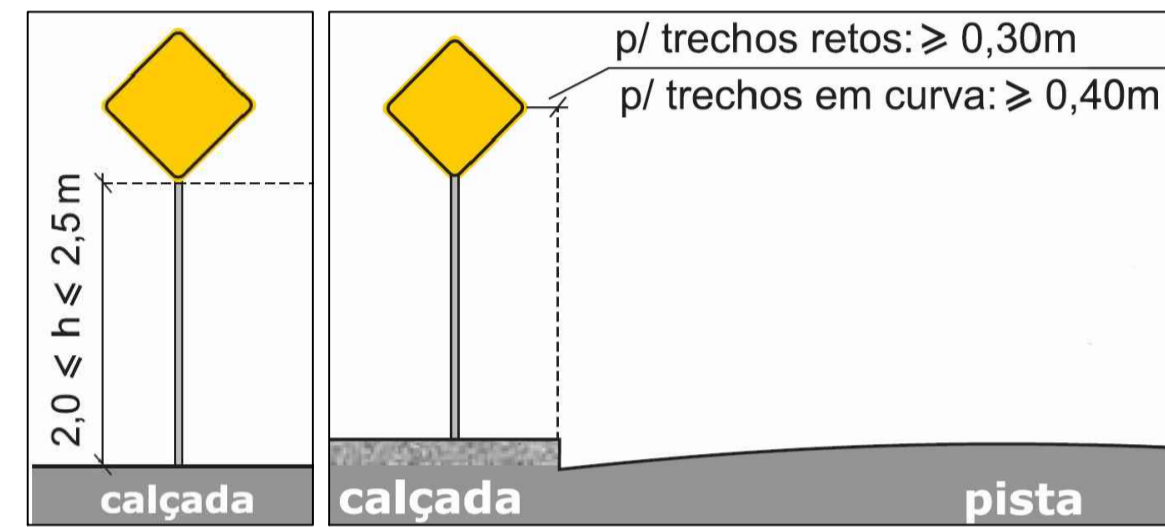



LEGENDA

-  ÍNICIO DA INTERVENÇÃO
-  PASSAGEM DE PEDESTRE
-  INDICAÇÃO PARA LOCALIZAÇÃO DE PLACAS DE SINALIZAÇÃO
- 0+20... ESTAQUEAMENTO DE EIXO
ESTACAS INTEIRAS A CADA 20m


INSTALAÇÃO DAS PLACAS




Linha simples seccionada (LFO-2)

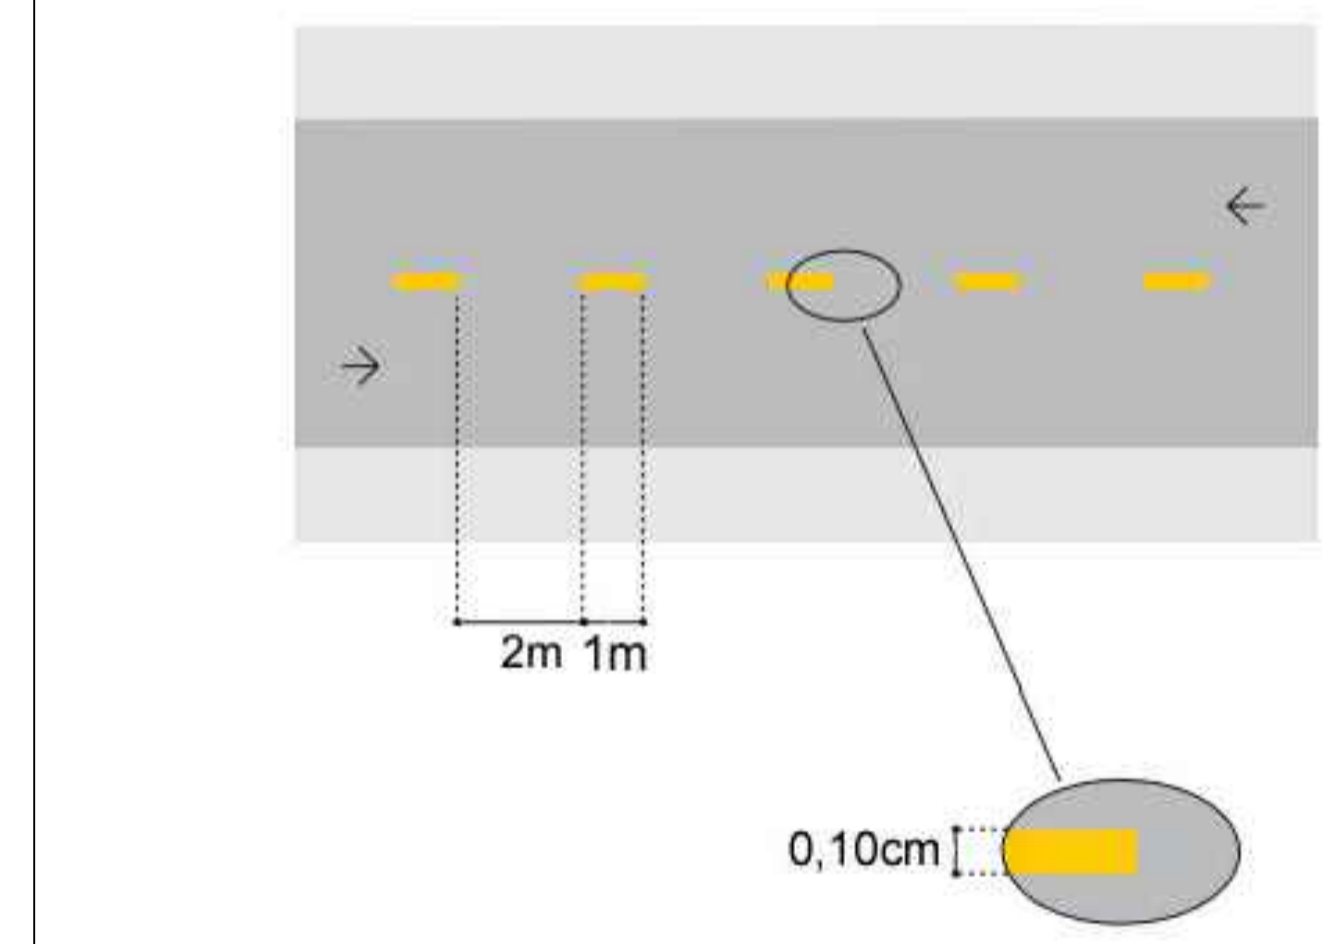

Faixa de travessia de pedestres (FTP)

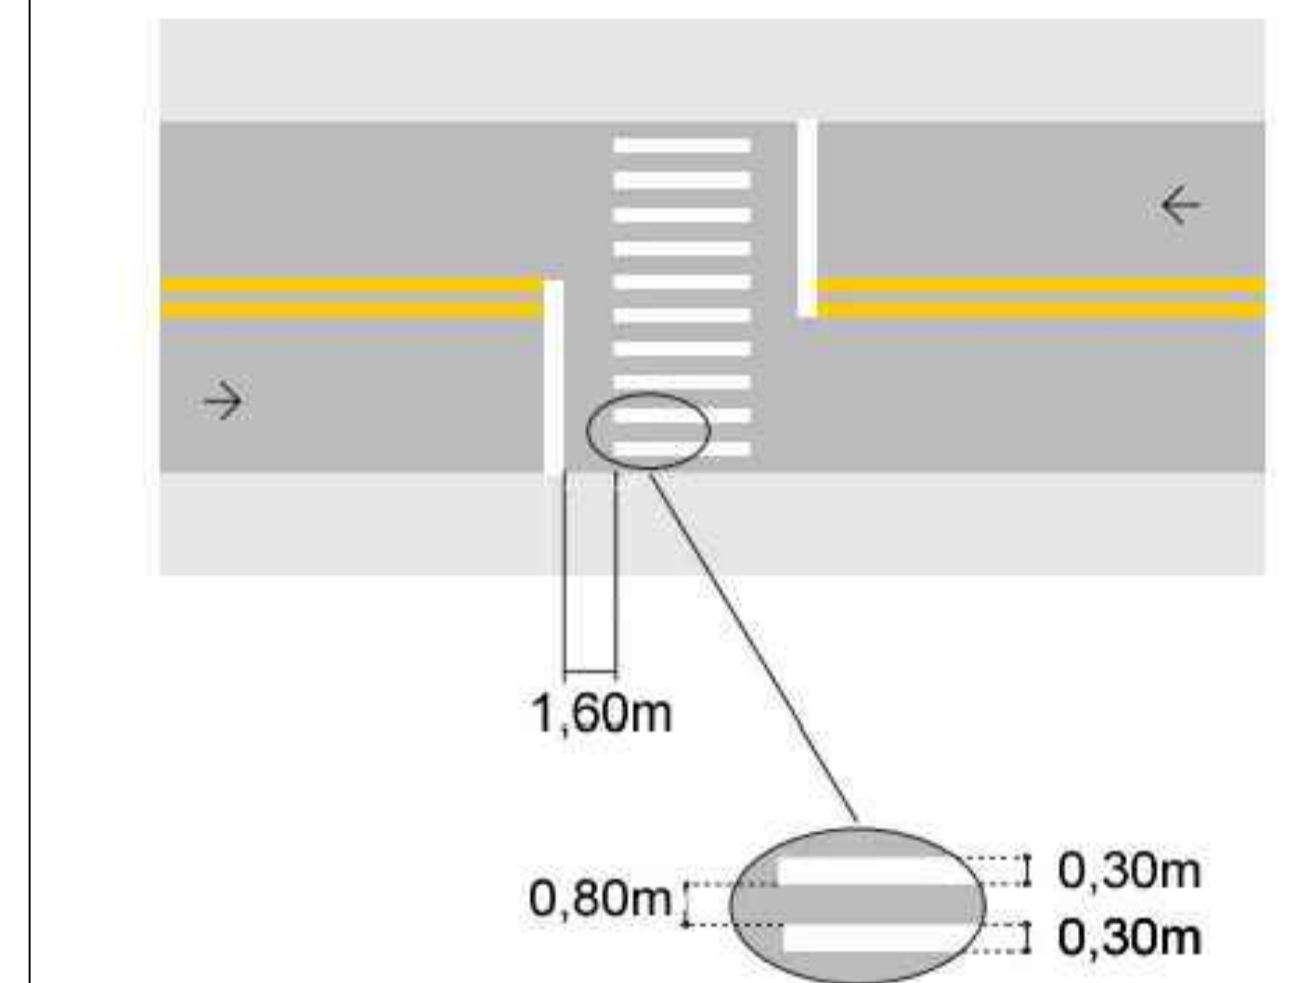

Linha de bordo (LBO)

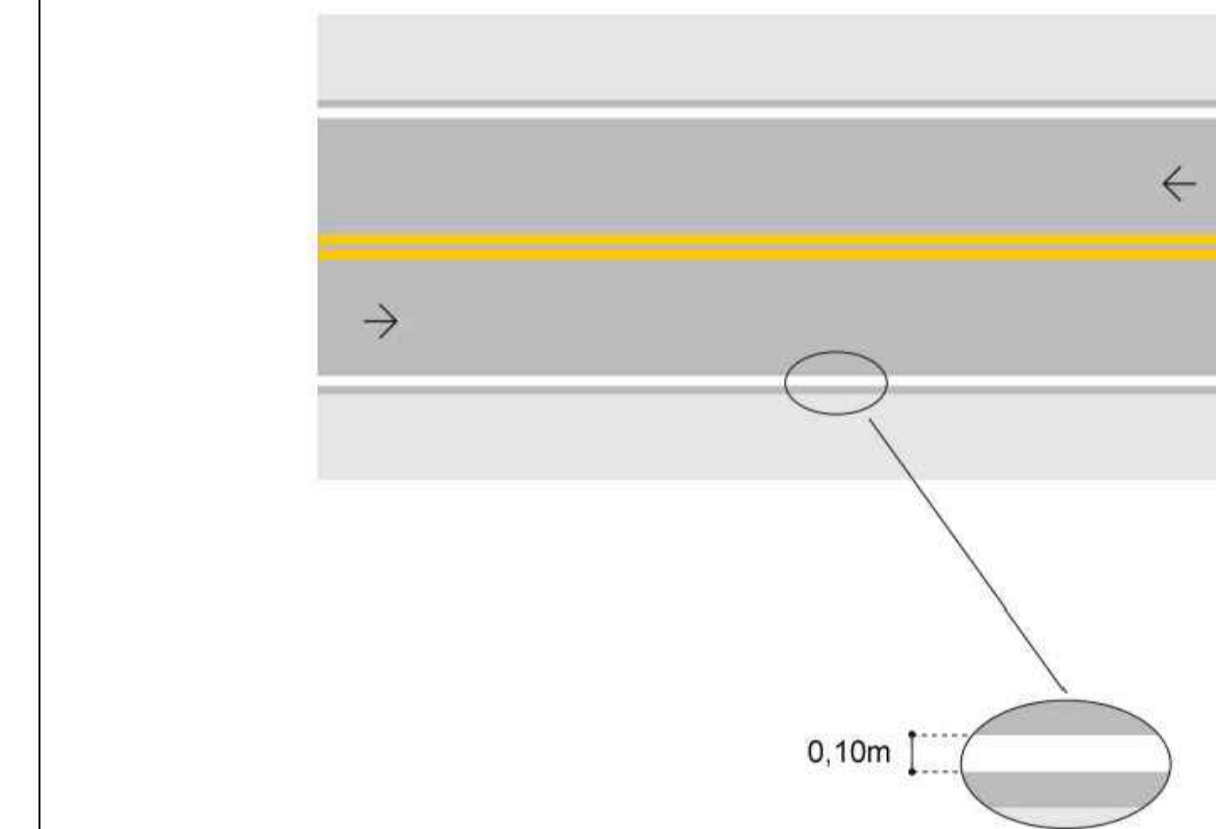

DETALHES DE PROJETO - SINALIZAÇÃO HORIZONTAL E RAMPA DE ACESSIBILIDADE
- CONFORME MANUAIS DO CTB

AUTOR: WEMERSON GUSTAVO BARBOSA SILVA
ENG. CIVIL - CREA RN Crea 2120655006

PROPRIETÁRIO:

EXECUÇÃO:

**PREFEITURA MUNICIPAL
DE VÁRZEA**

PROJETO:
PAVIMENTAÇÃO ASFALTICA
OBRA:
RECAPEAMENTO ASFALTICO DIVERSAS RUAS
ASSUNTO:
SINALIZAÇÃO HORIZONTAL E VERTICAL DE
DIVERSAS RUAS NO MUNICIPIO DE VÁRZEA-RN.

PRANCHA
05/05

Área do Terreno: 3433.60 m²

DATA: 30.08.23

Área Construída: 3433.60 m²

ESCALA: 1/500